




C01
1
Půdorys 1.PP - C
M 1 : 100

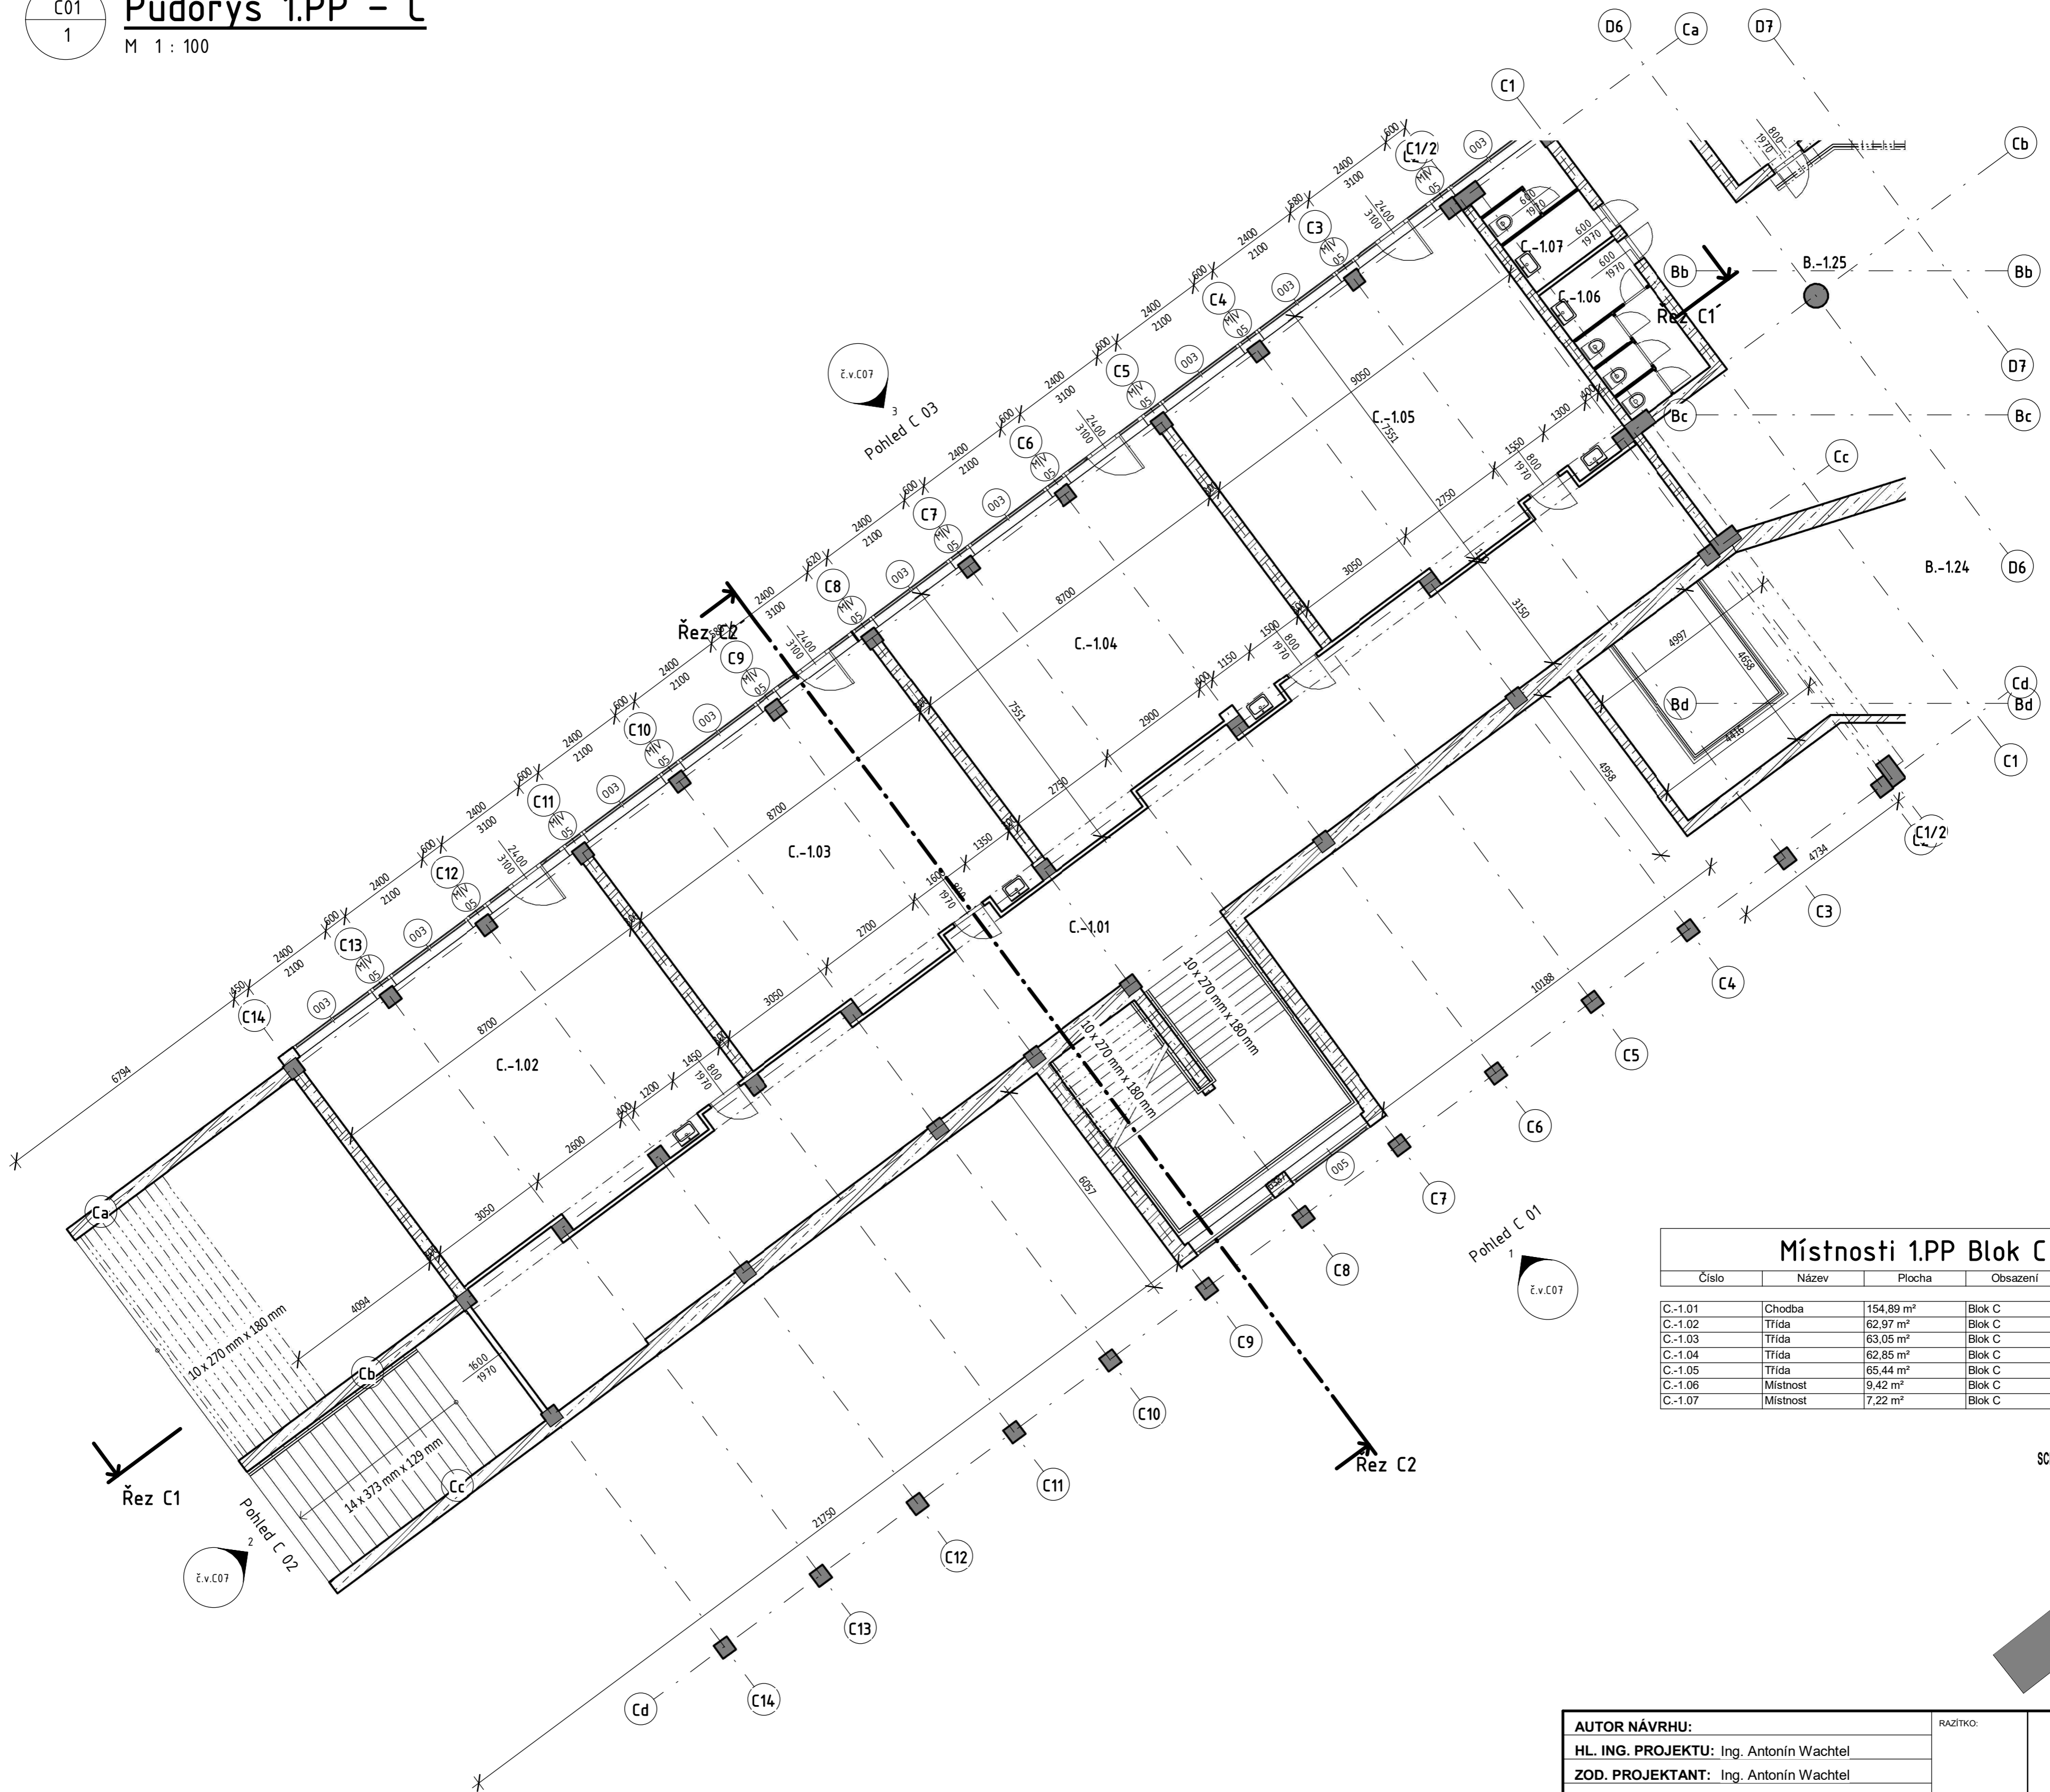


Místnosti 1.PP Blok C				
Číslo	Název	Plocha	Obsazení	Podlaží
C.-1.01	Chodba	154,89 m ²	Blok C	Půdorys 1.PP
C.-1.02	Třída	62,97 m ²	Blok C	Půdorys 1.PP
C.-1.03	Třída	63,05 m ²	Blok C	Půdorys 1.PP
C.-1.04	Třída	62,85 m ²	Blok C	Půdorys 1.PP
C.-1.05	Třída	65,44 m ²	Blok C	Půdorys 1.PP
C.-1.06	Místnost	9,42 m ²	Blok C	Půdorys 1.PP
C.-1.07	Místnost	7,22 m ²	Blok C	Půdorys 1.PP

SCHEMA BLOKU C

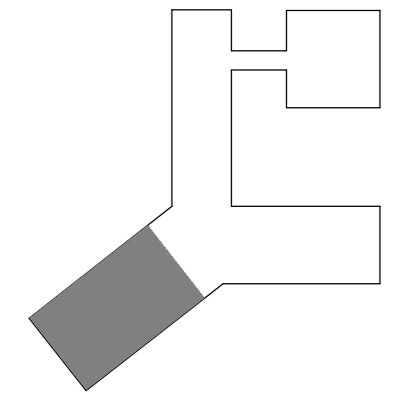


AUTOR NÁVRHU:		RAZITKO:	
HL. ING. PROJEKTU: Ing. Antonín Wachtel			
ZOD. PROJEKTANT: Ing. Antonín Wachtel			
VYPRACOVAL: David Procházka		PARE:	STUPEŇ: PASPORT
INVESTOR: Město Litvínov náměstí Míru 11, 436 01 Litvínov		Č. ZAK.: 18024	
AKCE: Pasport MŠ a ZŠ Ruská		DATUM: 12/2018	
Ruská 2059, 436 01 Litvínov, Horní Litvínov		FORMÁT:	
VÝKRES: Půdorys 1PP		MÉRITKO: Č. VÝKRESU: C01	

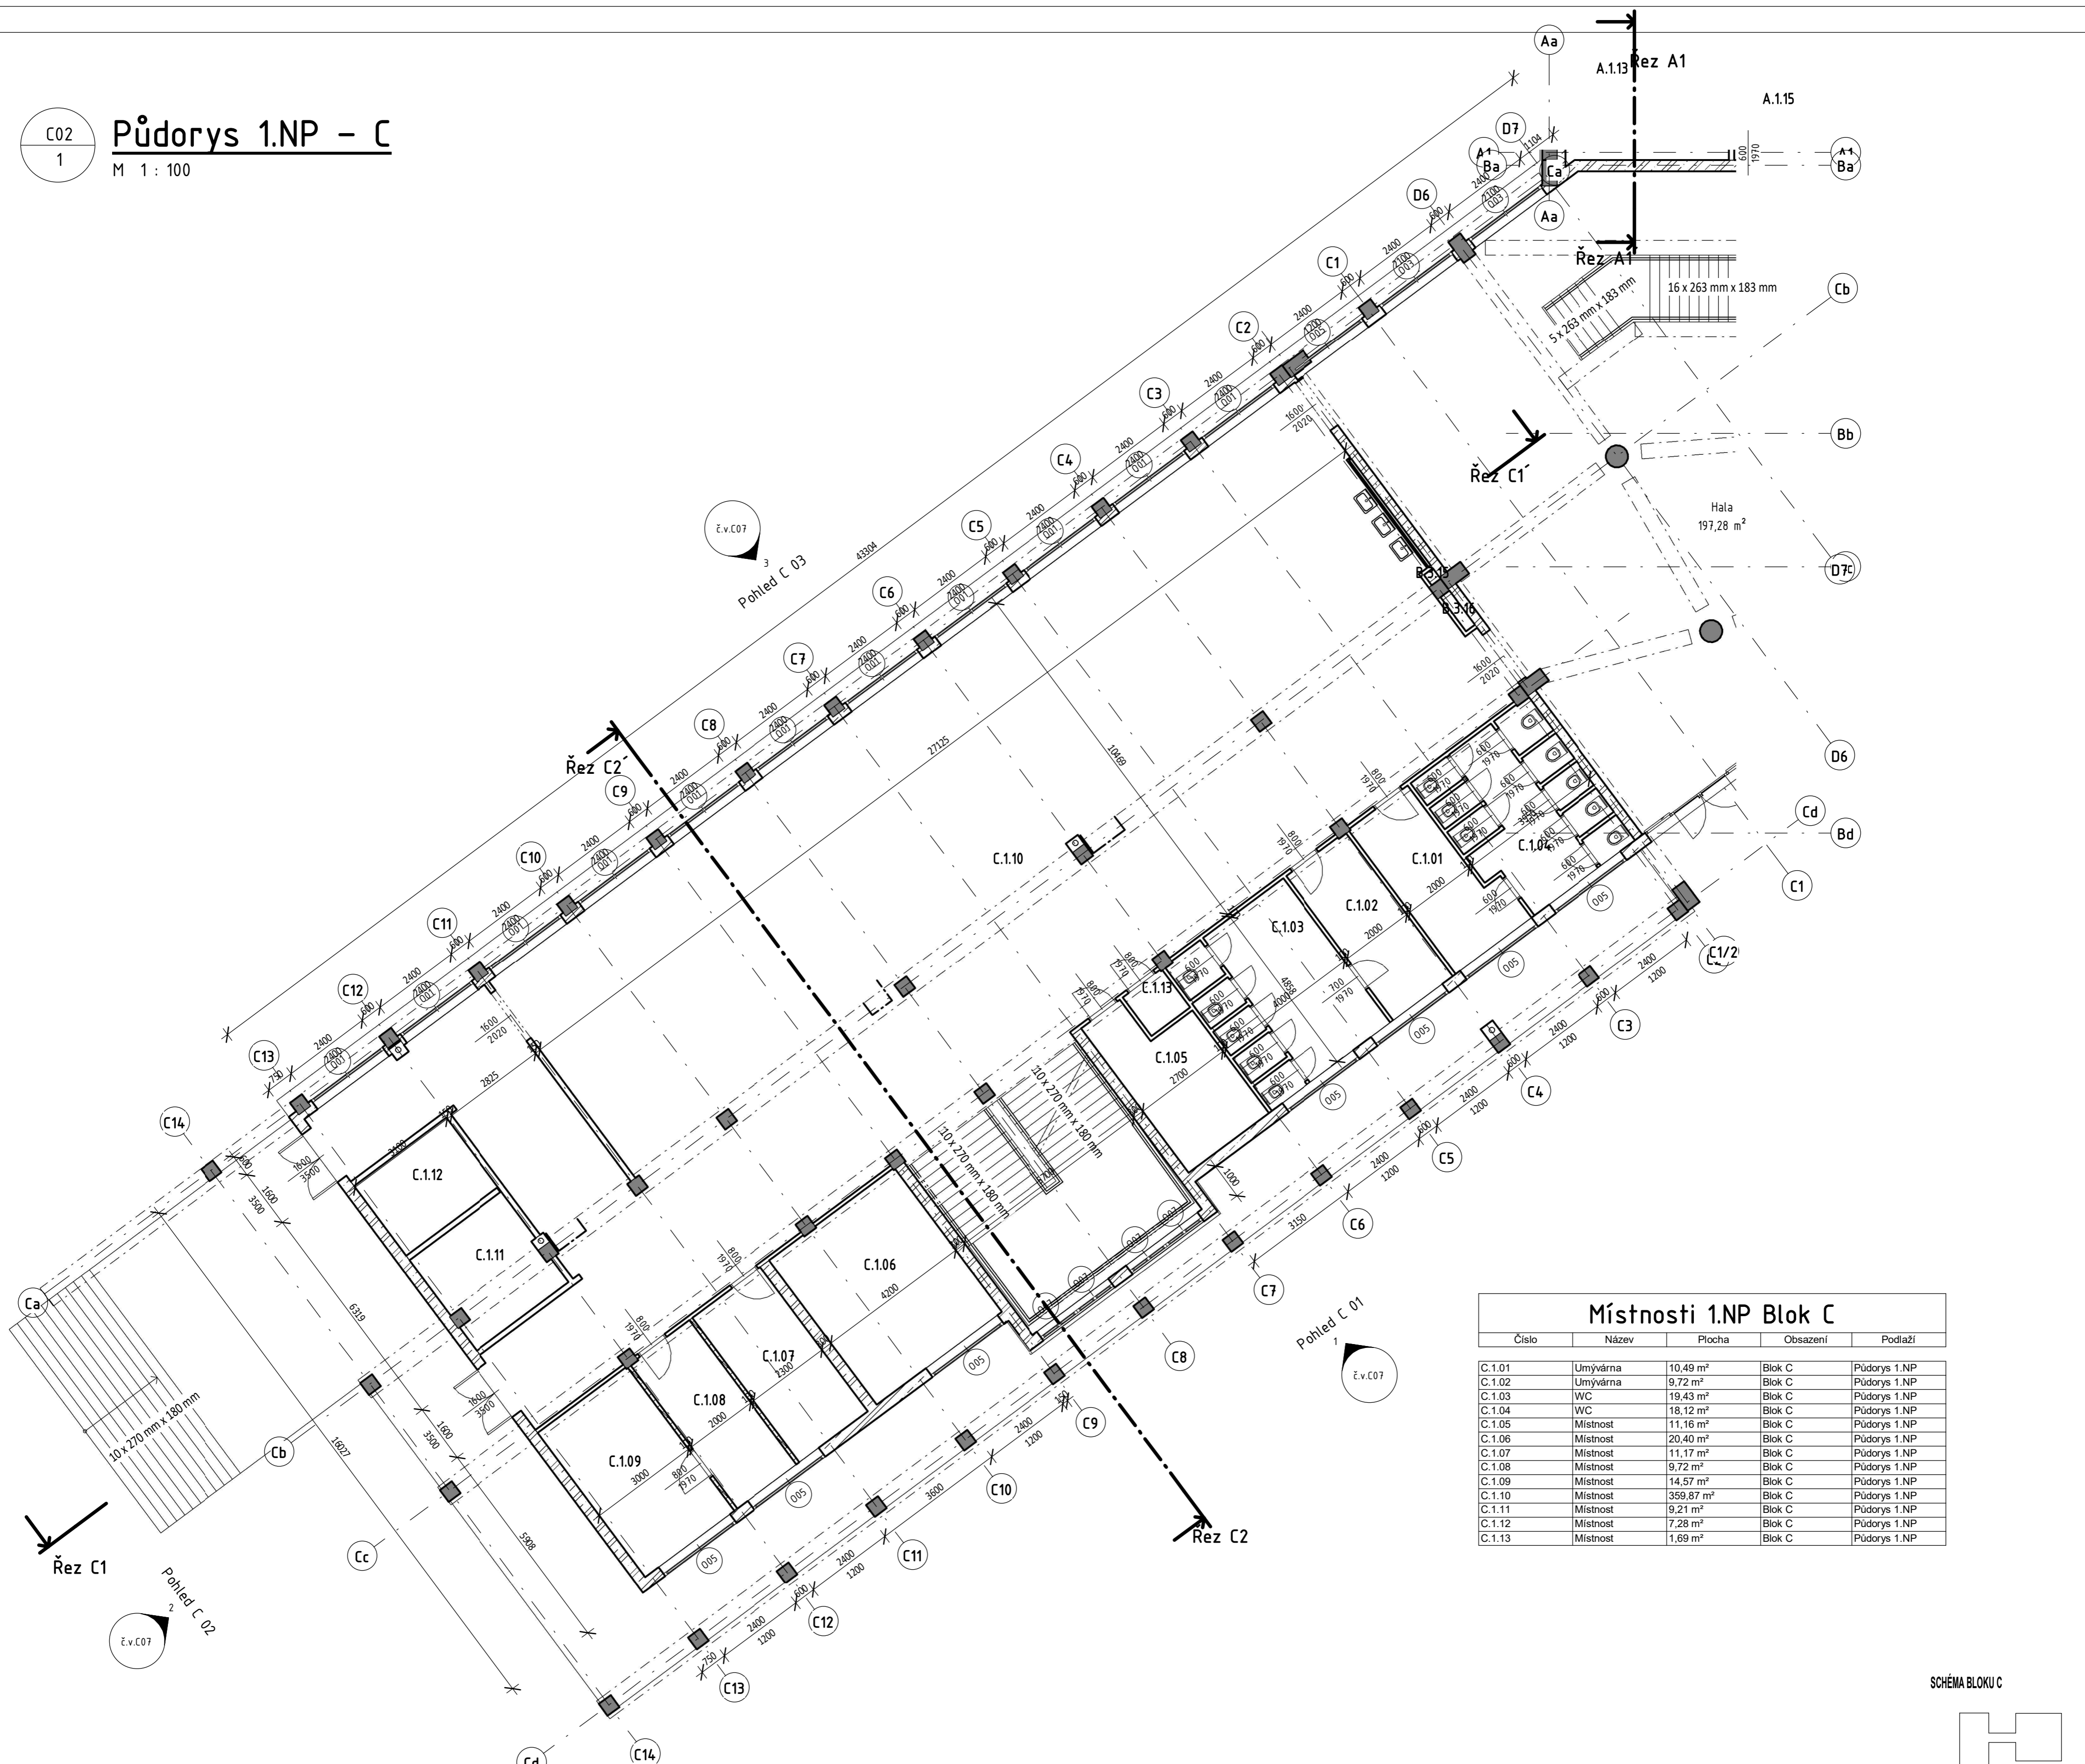


Místnosti 1.NP Blok C

Číslo	Název	Plocha	Obsazení	Podlaží
C.1.01	Umyvárna	10,49 m ²	Blok C	Půdorys 1.NP
C.1.02	Umyvárna	9,72 m ²	Blok C	Půdorys 1.NP
C.1.03	WC	19,43 m ²	Blok C	Půdorys 1.NP
C.1.04	WC	18,12 m ²	Blok C	Půdorys 1.NP
C.1.05	Místnost	11,16 m ²	Blok C	Půdorys 1.NP
C.1.06	Místnost	20,40 m ²	Blok C	Půdorys 1.NP
C.1.07	Místnost	11,17 m ²	Blok C	Půdorys 1.NP
C.1.08	Místnost	9,72 m ²	Blok C	Půdorys 1.NP
C.1.09	Místnost	14,57 m ²	Blok C	Půdorys 1.NP
C.1.10	Místnost	359,87 m ²	Blok C	Půdorys 1.NP
C.1.11	Místnost	9,21 m ²	Blok C	Půdorys 1.NP
C.1.12	Místnost	7,28 m ²	Blok C	Půdorys 1.NP
C.1.13	Místnost	1,69 m ²	Blok C	Půdorys 1.NP

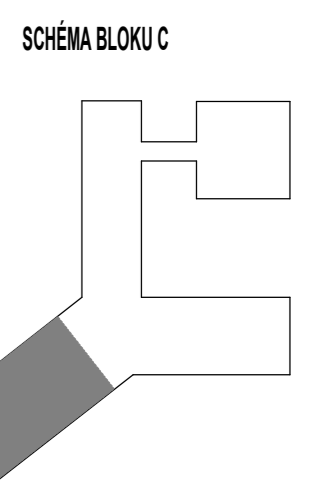


AUTOR NÁVRHU:		RAZÍTKO:	
HL. ING. PROJEKTU: Ing. Antonín Wachtel		 Josefa Dobrovského 2162/5 Měst 434 01	
ZOD. PROJEKTANT: Ing. Antonín Wachtel			
VYPRACOVAL: David Procházka		PARE:	STUPEŇ: PASPORT
INVESTOR: Město Litvínov náměstí Míru 11, 436 01 Litvínov		Č. ZAK.: 18024	
AKCE: Pasport MŠ a ZŠ Ruská		DATUM: 12/2018	
Ruská 2059, 436 01 Litvínov, Horní Litvínov		FORMÁT:	
VÝKRES: Půdorys 1NP		MÉRITKO: Č. VÝKRESU: C02	

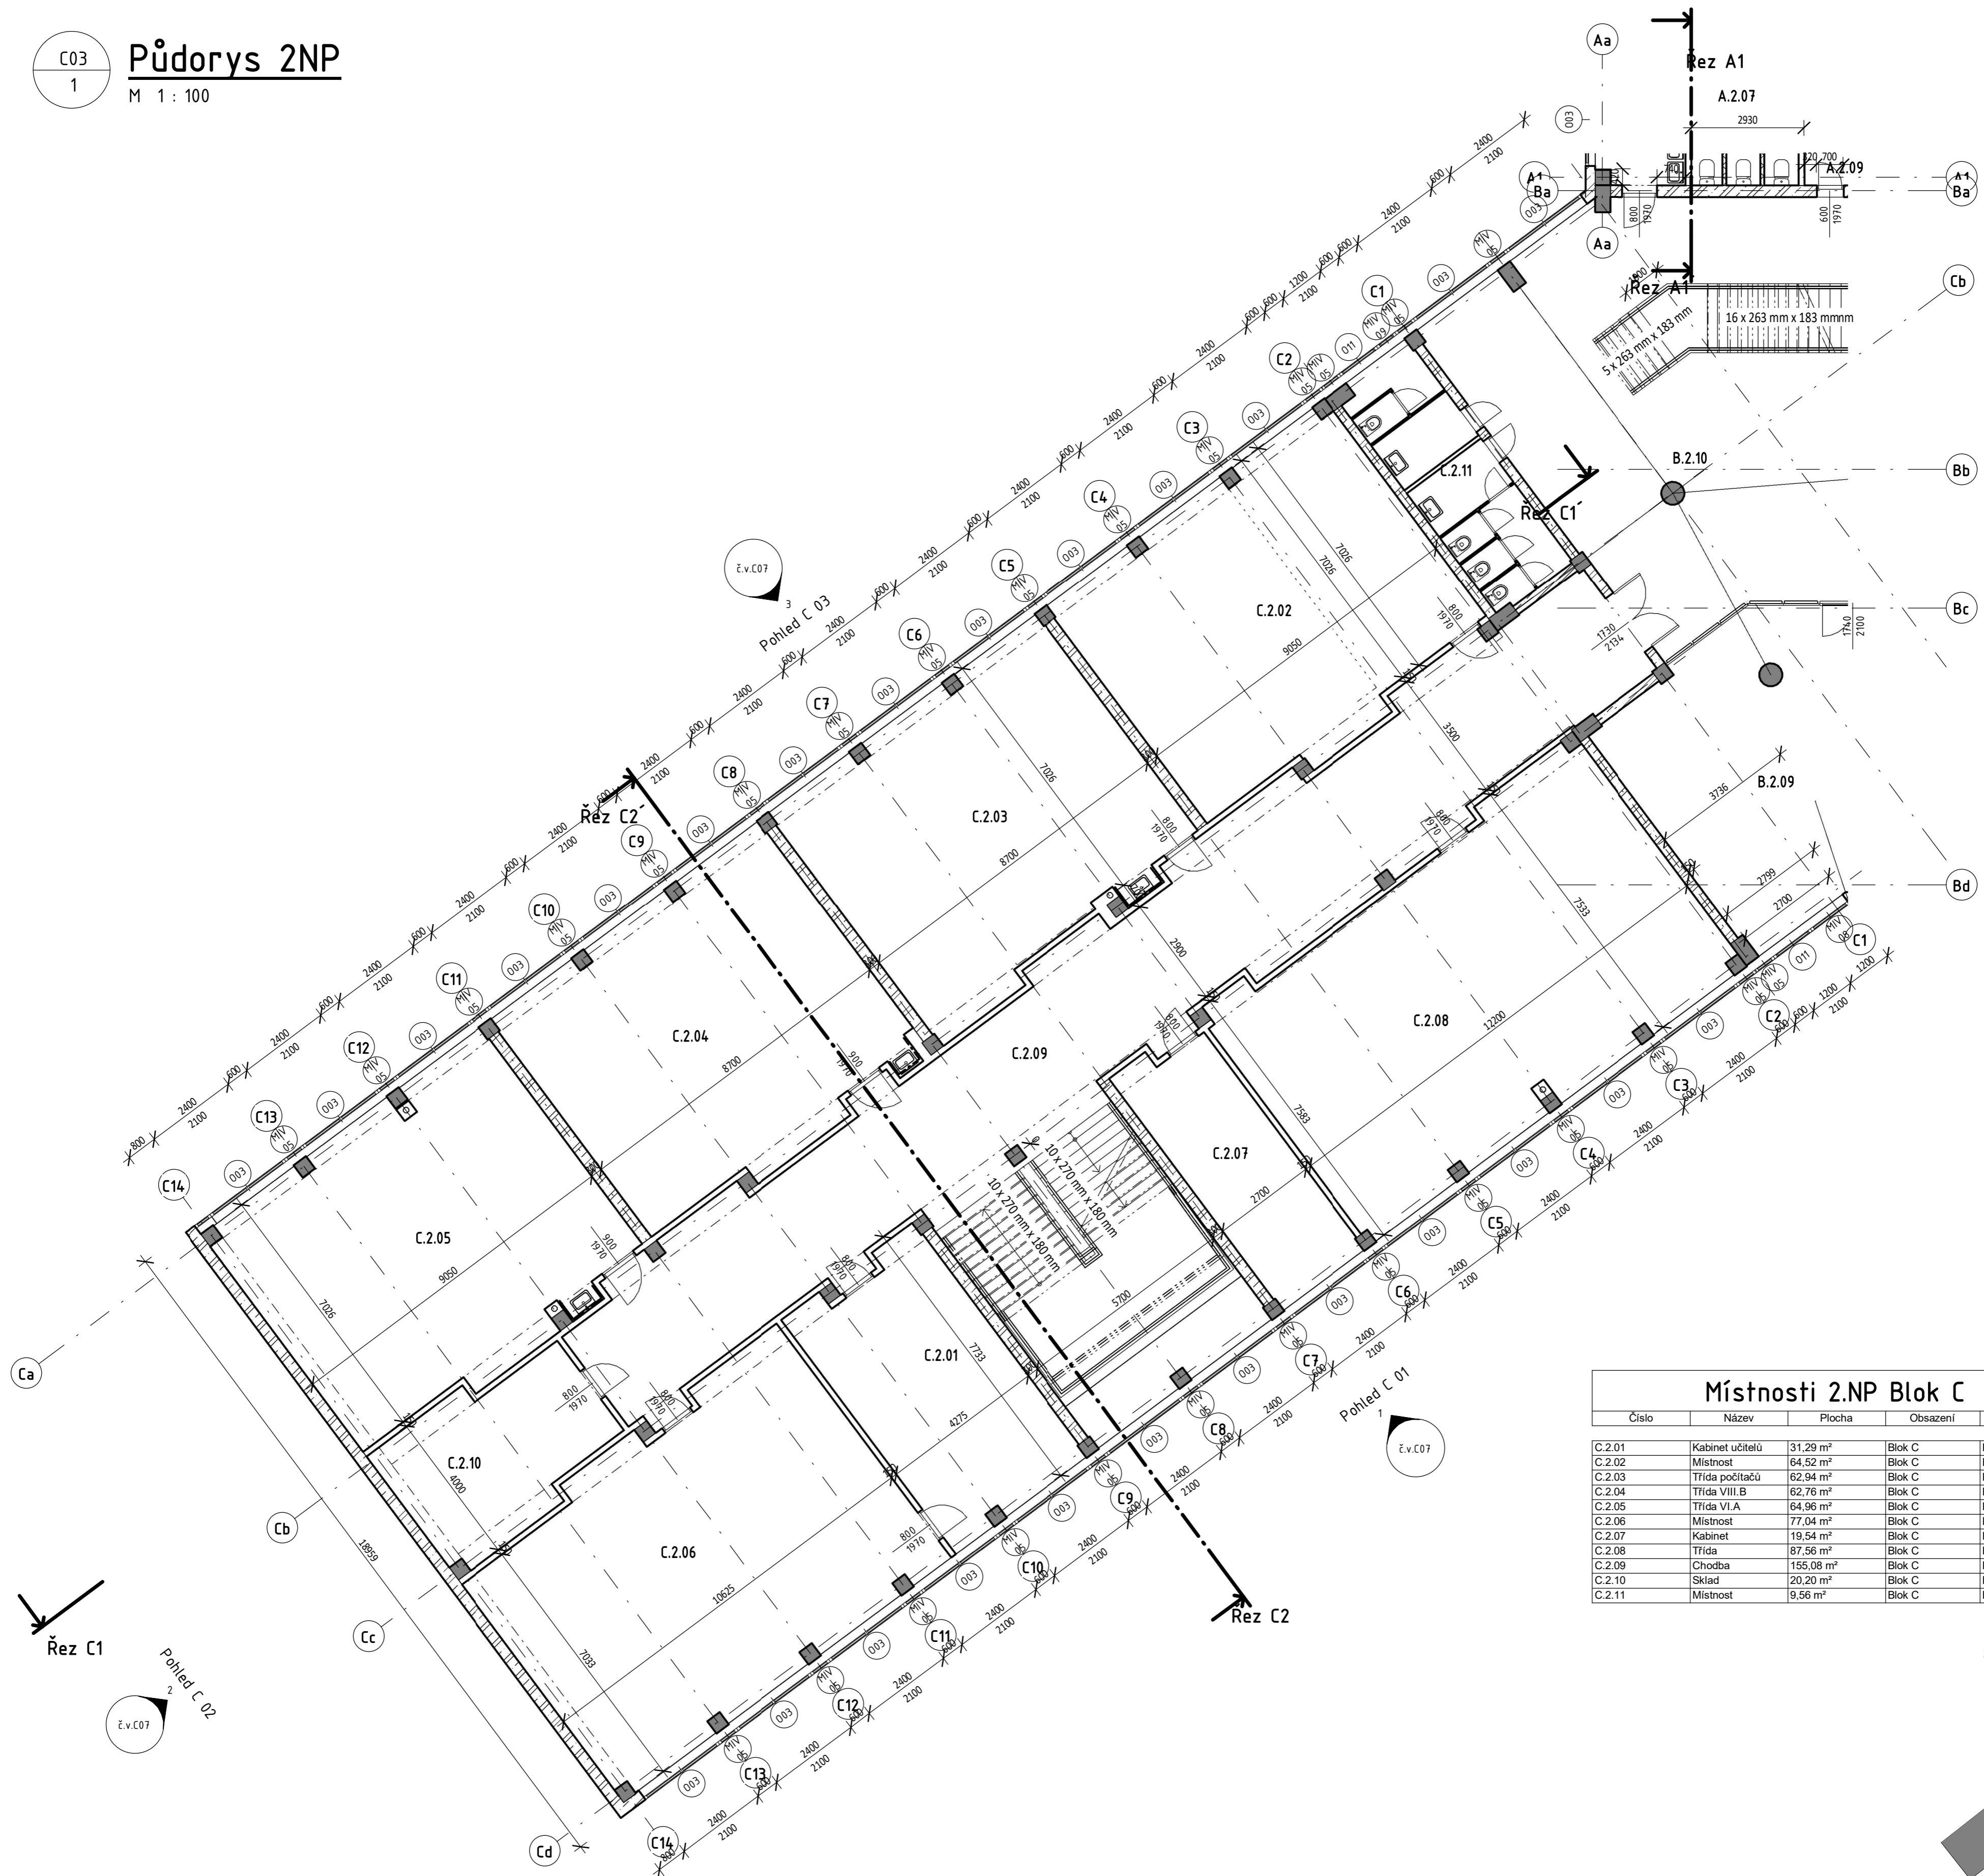


Místnosti 2.NP Blok C				
Číslo	Název	Plocha	Obsazení	Podlaží
C.2.01	Kabinet učitelů	31,29 m ²	Blok C	Přodorys 2.NP
C.2.02	Místnost	64,52 m ²	Blok C	Přodorys 2.NP
C.2.03	Třída počítačů	62,94 m ²	Blok C	Přodorys 2.NP
C.2.04	Třída VIII.B	62,76 m ²	Blok C	Přodorys 2.NP
C.2.05	Třída VI.A	64,96 m ²	Blok C	Přodorys 2.NP
C.2.06	Místnost	77,04 m ²	Blok C	Přodorys 2.NP
C.2.07	Kabinet	19,54 m ²	Blok C	Přodorys 2.NP
C.2.08	Třída	87,56 m ²	Blok C	Přodorys 2.NP
C.2.09	Chodba	155,08 m ²	Blok C	Přodorys 2.NP
C.2.10	Sklad	20,20 m ²	Blok C	Přodorys 2.NP
C.2.11	Místnost	9,56 m ²	Blok C	Přodorys 2.NP

SCHEMA BLOKU C

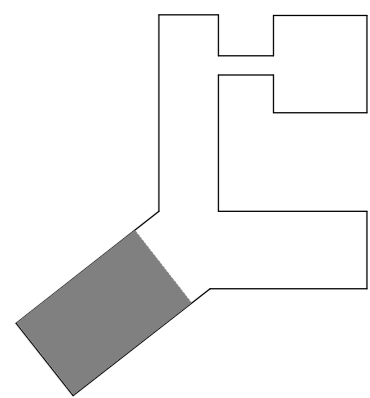


AUTOR NÁVRHU: HL. ING. PROJEKTU: Ing. Antonín Wachtel ZOD. PROJEKTANT: Ing. Antonín Wachtel		RAZITKO:	
VYPRACOVAL: David Procházka		www.mujbim.cz Josefa Dobrovského 2162/5 Měst. 434 01	
INVESTOR: Město Litvínov náměstí Míru 11, 436 01 Litvínov		PARE:	STUPEŇ: PASPORT
AKCE: Pasport MŠ a ZŠ Ruská Ruská 2059, 436 01 Litvínov, Horní Litvínov		Č. ZAK.:	18024
VÝKRES: Přodorys 2NP		DATUM:	12/2018
		FORMÁT:	
		MÉRITKO:	Č. VÝKRESU: C03

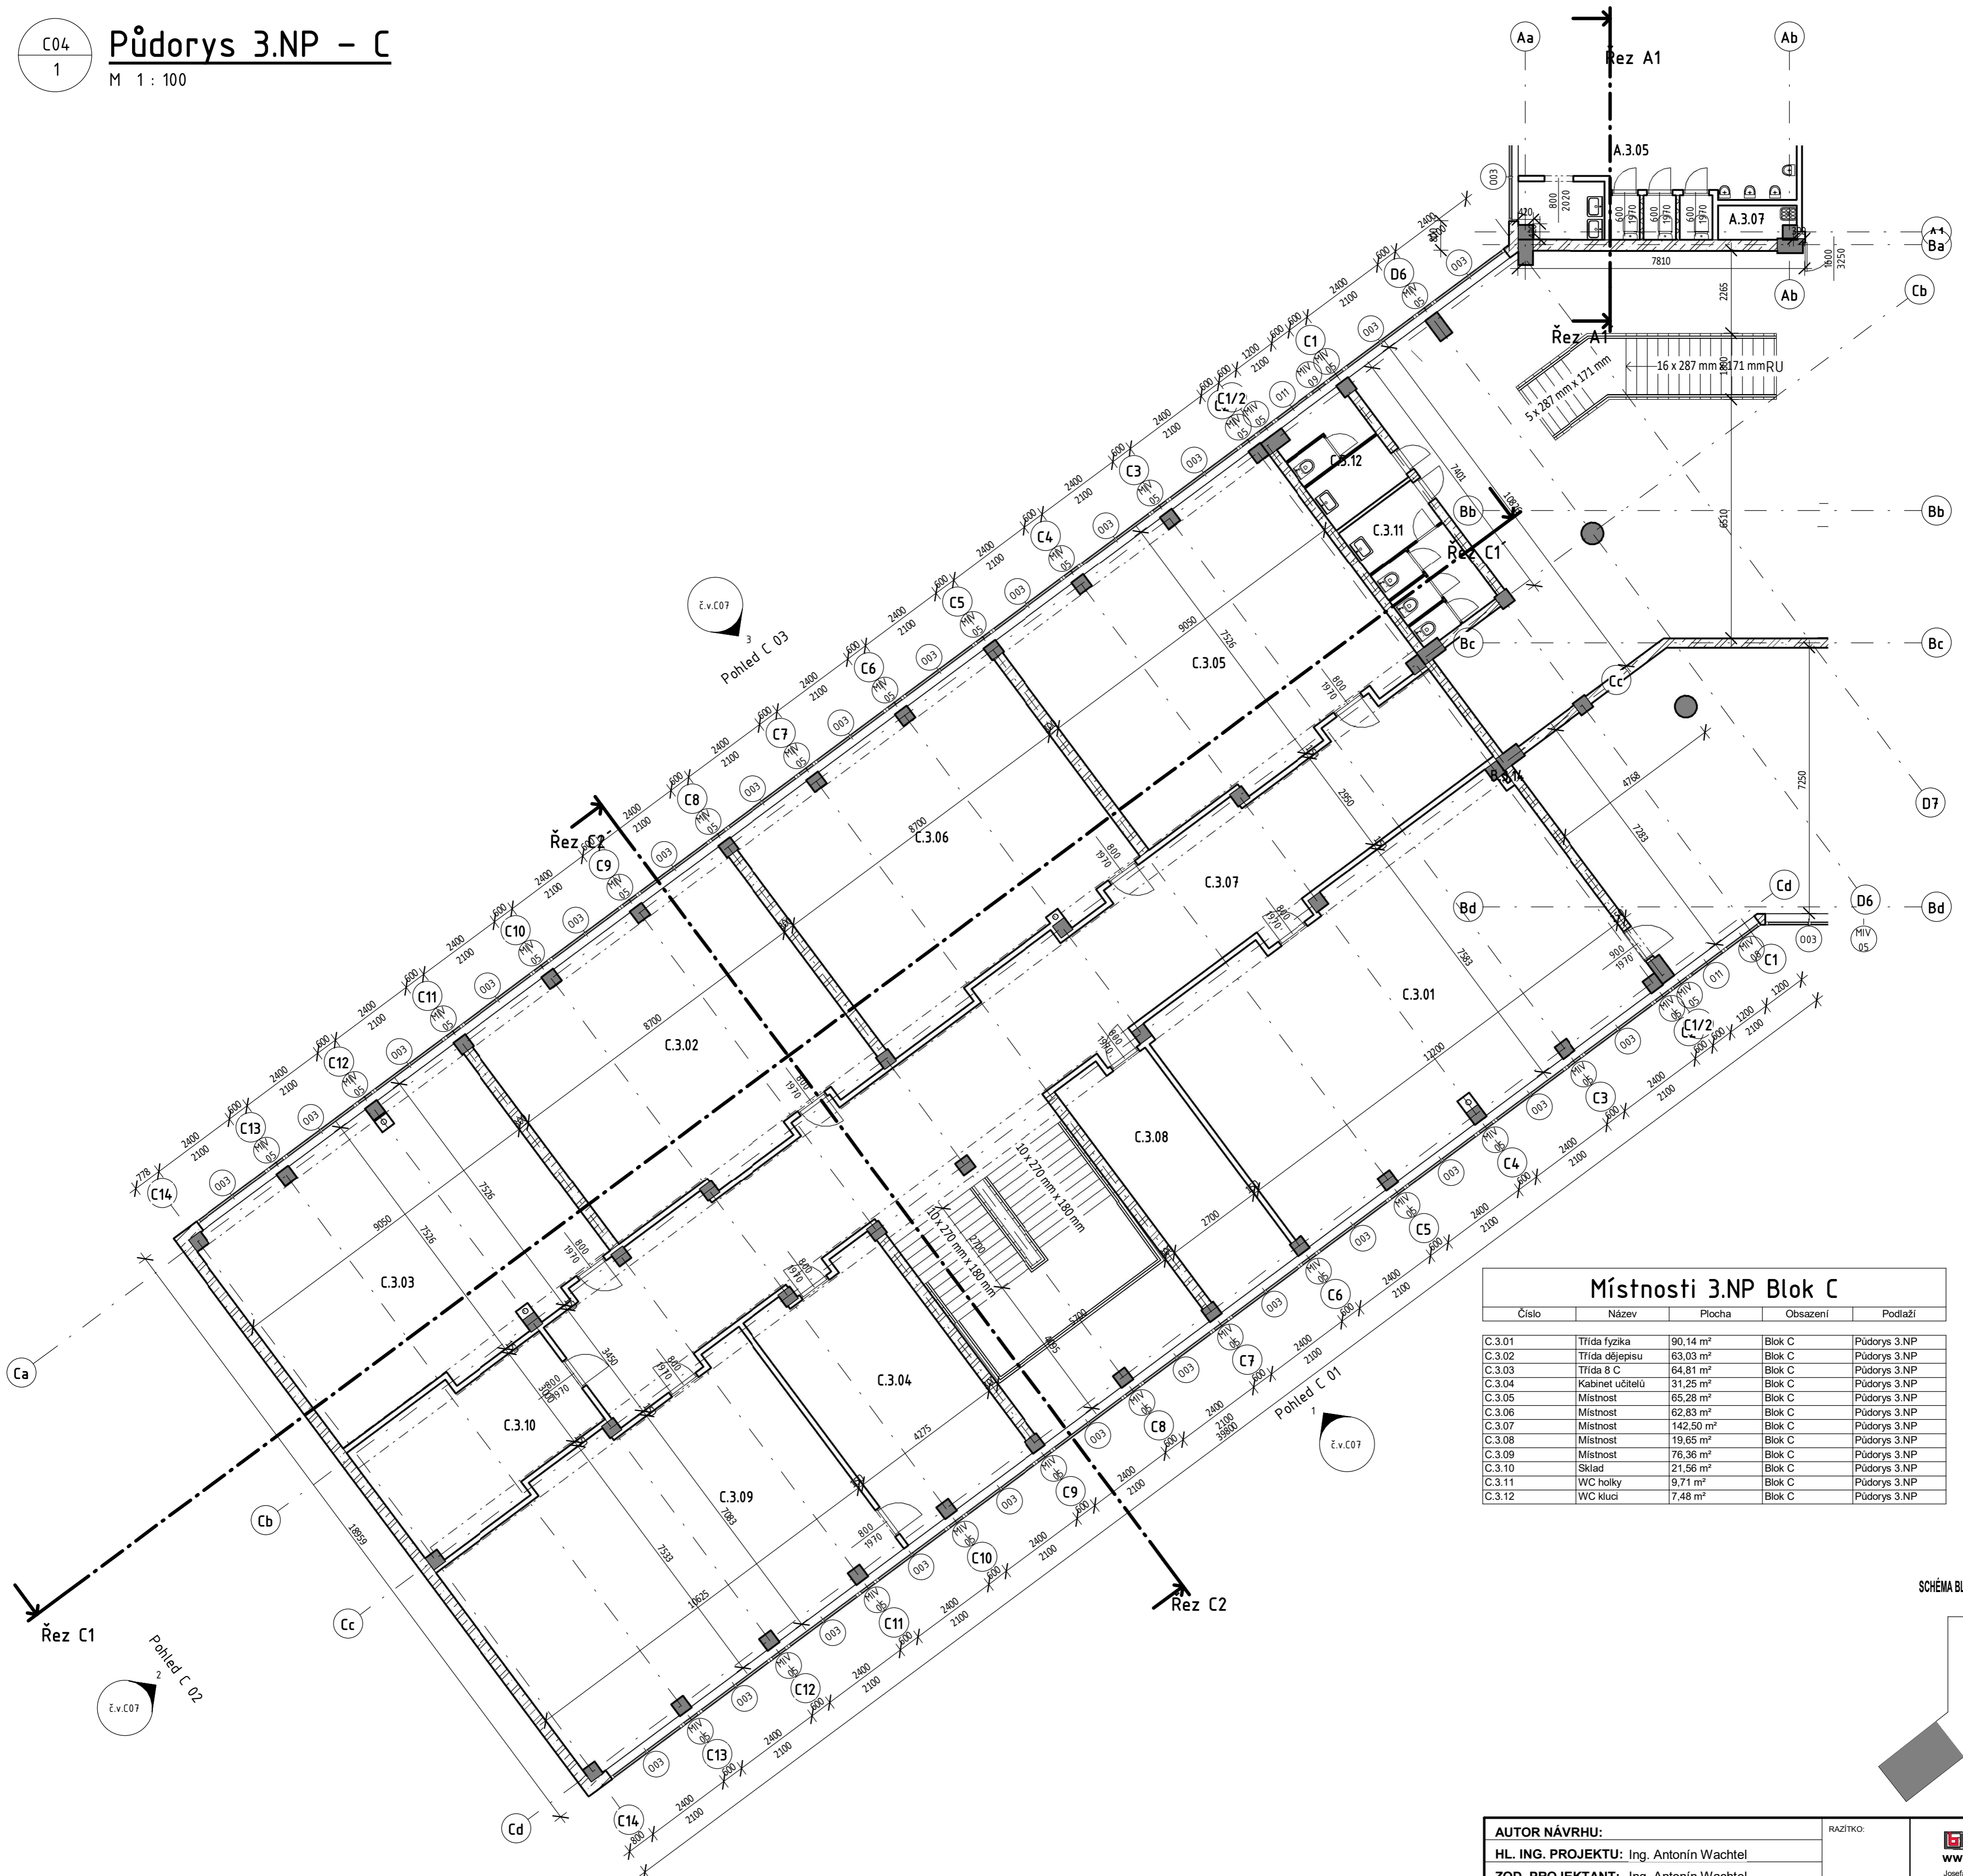

Místnosti 3.NP Blok C				
Číslo	Název	Plocha	Obsazení	Podlaží
C.3.01	Třída fyzika	90,14 m ²	Blok C	Půdorys 3.NP
C.3.02	Třída dějepisu	63,03 m ²	Blok C	Půdorys 3.NP
C.3.03	Třída 8 C	64,81 m ²	Blok C	Půdorys 3.NP
C.3.04	Kabinet učitelů	31,25 m ²	Blok C	Půdorys 3.NP
C.3.05	Místnost	65,28 m ²	Blok C	Půdorys 3.NP
C.3.06	Místnost	62,83 m ²	Blok C	Půdorys 3.NP
C.3.07	Místnost	142,50 m ²	Blok C	Půdorys 3.NP
C.3.08	Místnost	19,65 m ²	Blok C	Půdorys 3.NP
C.3.09	Místnost	76,36 m ²	Blok C	Půdorys 3.NP
C.3.10	Sklad	21,56 m ²	Blok C	Půdorys 3.NP
C.3.11	WC holky	9,71 m ²	Blok C	Půdorys 3.NP
C.3.12	WC kluci	7,48 m ²	Blok C	Půdorys 3.NP

SCHEMA BLOKU C

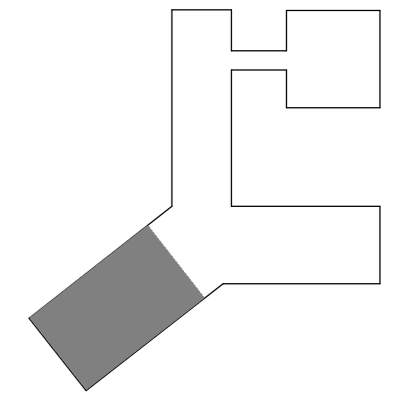


AUTOR NÁVRHU:		RAZÍTKO:	
HL. ING. PROJEKTU: Ing. Antonín Wachtel			
ZOD. PROJEKTANT: Ing. Antonín Wachtel			
VYPRACOVAL: David Procházka		PARE:	STUPEŇ:
INVESTOR: Město Litvínov náměstí Míru 11, 436 01 Litvínov		PASPORT	
AKCE: Pasport MŠ a ZŠ Ruská		Č. ZAK.:	18024
Ruská 2059, 436 01 Litvínov, Horní Litvínov		DATUM:	12/2018
VÝKRES: Půdorys 3NP		FORMÁT:	
		MÉRITKO:	C. VÝKRESU: C04


C05
1

Řez C1

M 1 : 100

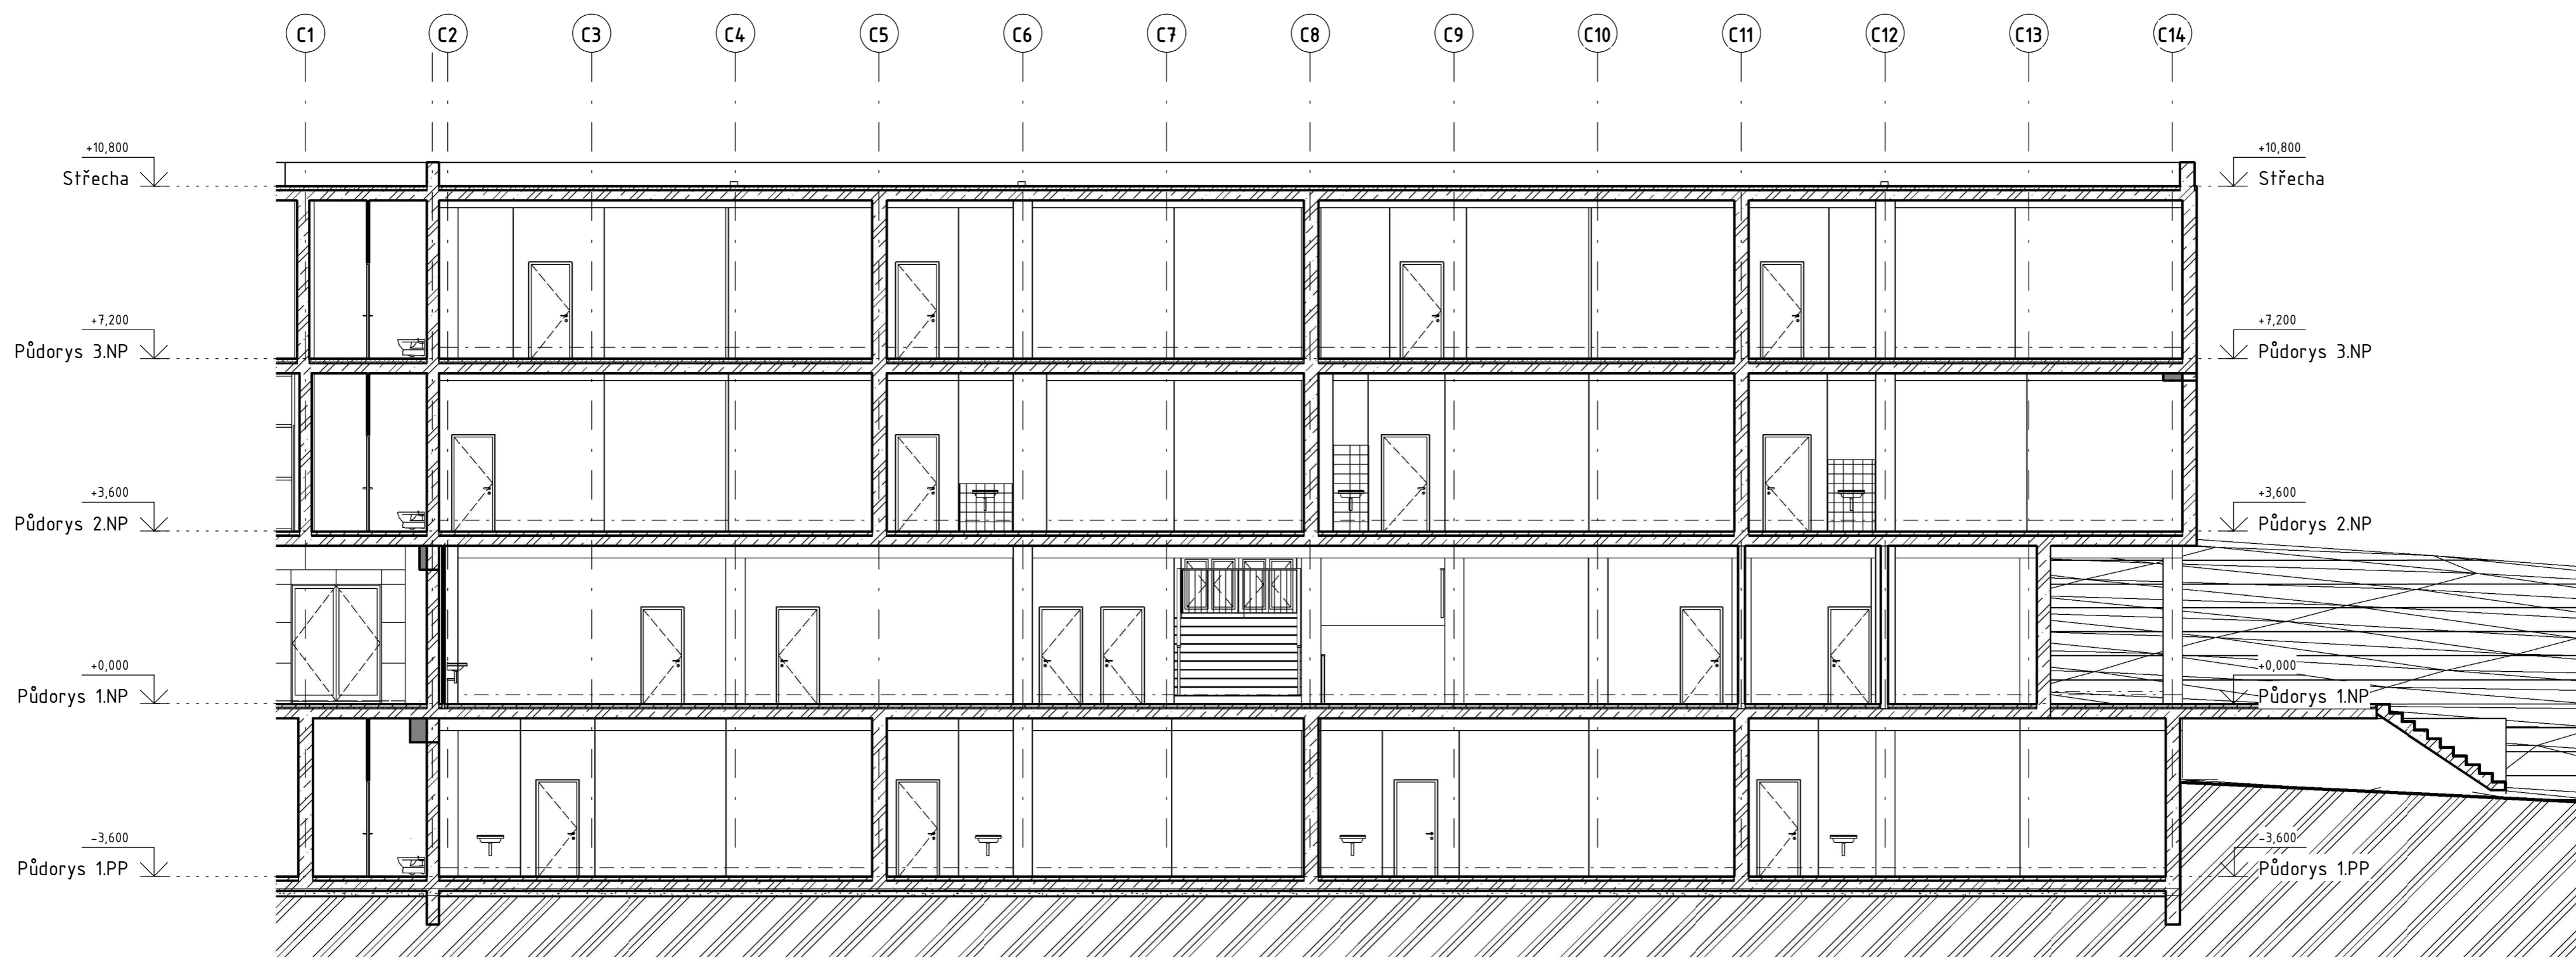

SCHEMA BLOKU C

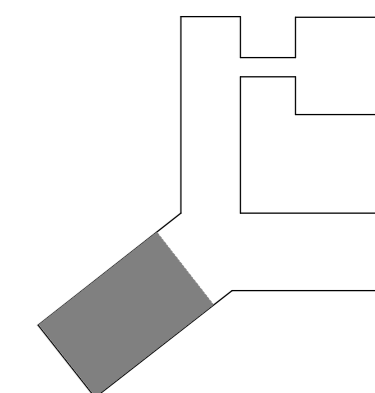

AUTOR NÁVRHU:		RAZÍTKO:	
HL. ING. PROJEKTU: Ing. Antonín Wachtel			
ZOD. PROJEKTANT: Ing. Antonín Wachtel			
VYPRACOVAL: David Procházka			
INVESTOR: Město Litvínov náměstí Míru 11, 436 01 Litvínov		PARÉ:	STUPEŇ: PASPORT
AKCE: Pasport MŠ a ZŠ Ruská		Č. ZAK.:	18024
Ruská 2059, 436 01 Litvínov, Horní Litvínov		DATUM:	12/2018
VÝKRES: Řez C1		FORMÁT:	
		MÉRÍTKO:	Č. VÝKRESU: C05

C06
1
Řez C2
M 1 : 100




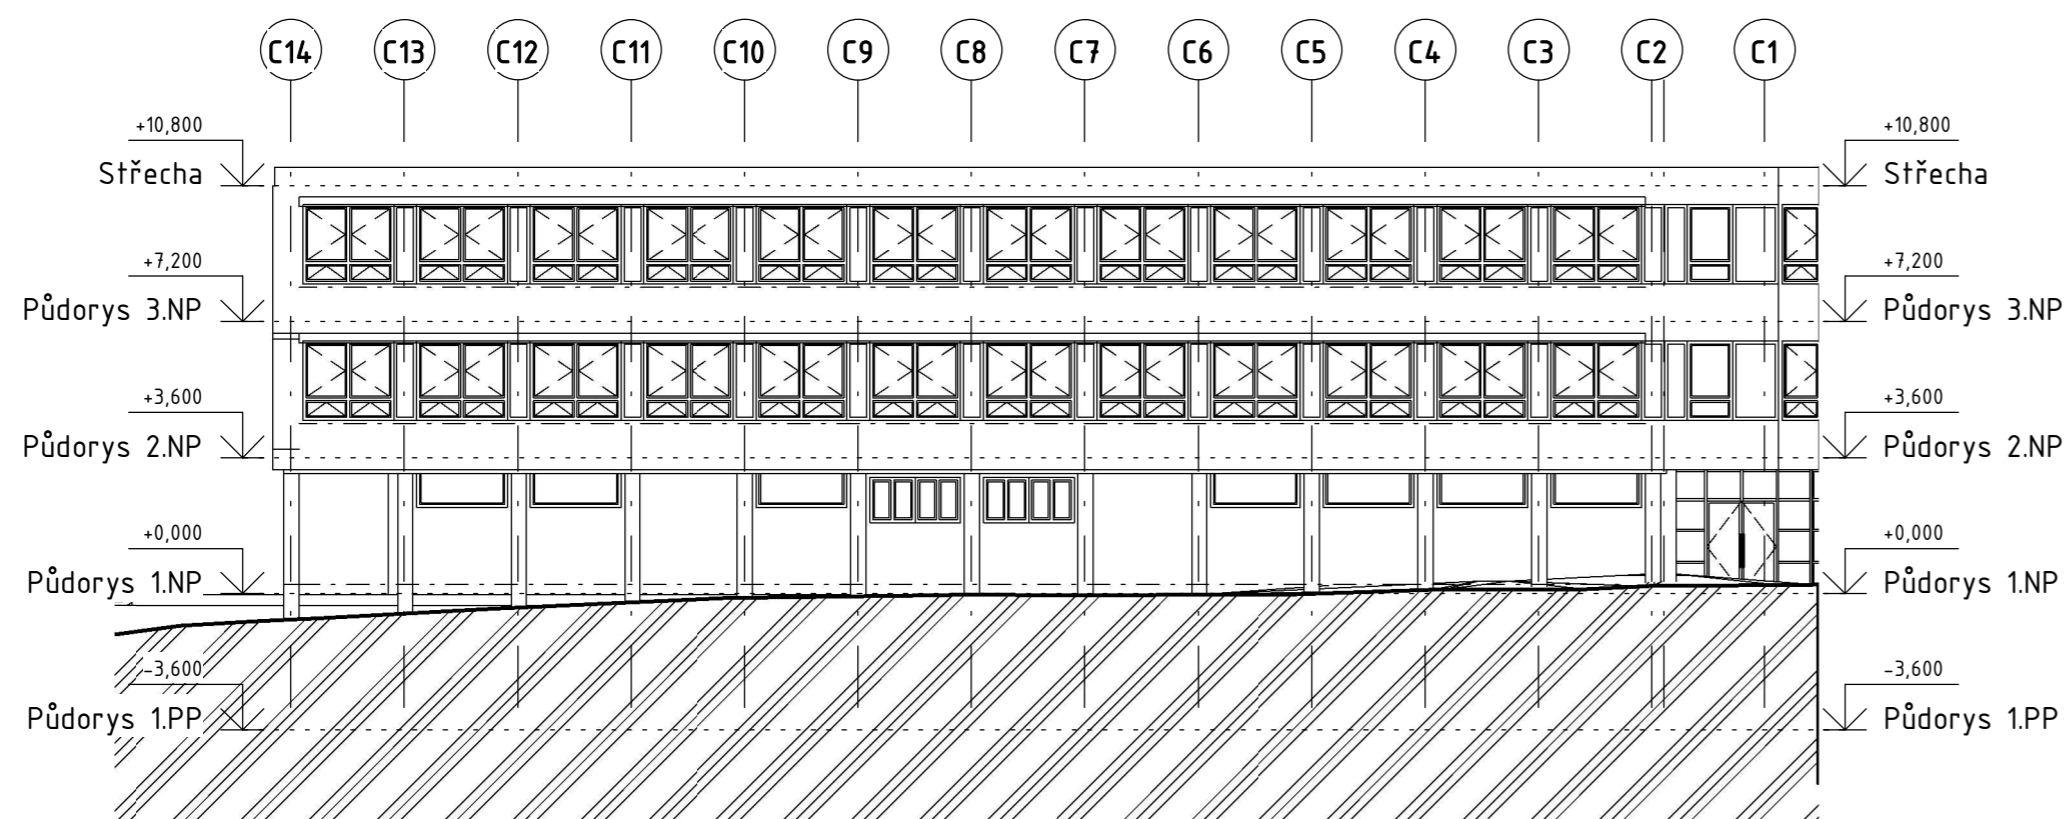


SCHÉMA BLOKU C




AUTOR NÁVRHU:		RAZÍTKO:	
HL. ING. PROJEKTU: Ing. Antonín Wachtel		 www.mujbim.cz Josefa Dobrovského 2162/5 Most 434 01	
ZOD. PROJEKTANT: Ing. Antonín Wachtel			
VYPRACOVAL: David Procházka			
INVESTOR: Město Litvínov náměstí Míru 11, 436 01 Litvínov		PARÉ:	STUPEŇ: PASPORT
AKCE: Pasport MŠ a ZŠ Ruská		Č. ZAK.:	18024
Ruská 2059, 436 01 Litvínov, Horní Litvínov		DATUM:	12/2018
VÝKRES:		FORMÁT:	
Řez C2		MĚŘÍTKO:	Č. VÝKRESU: C06


Pohled C 01
M 1 : 200

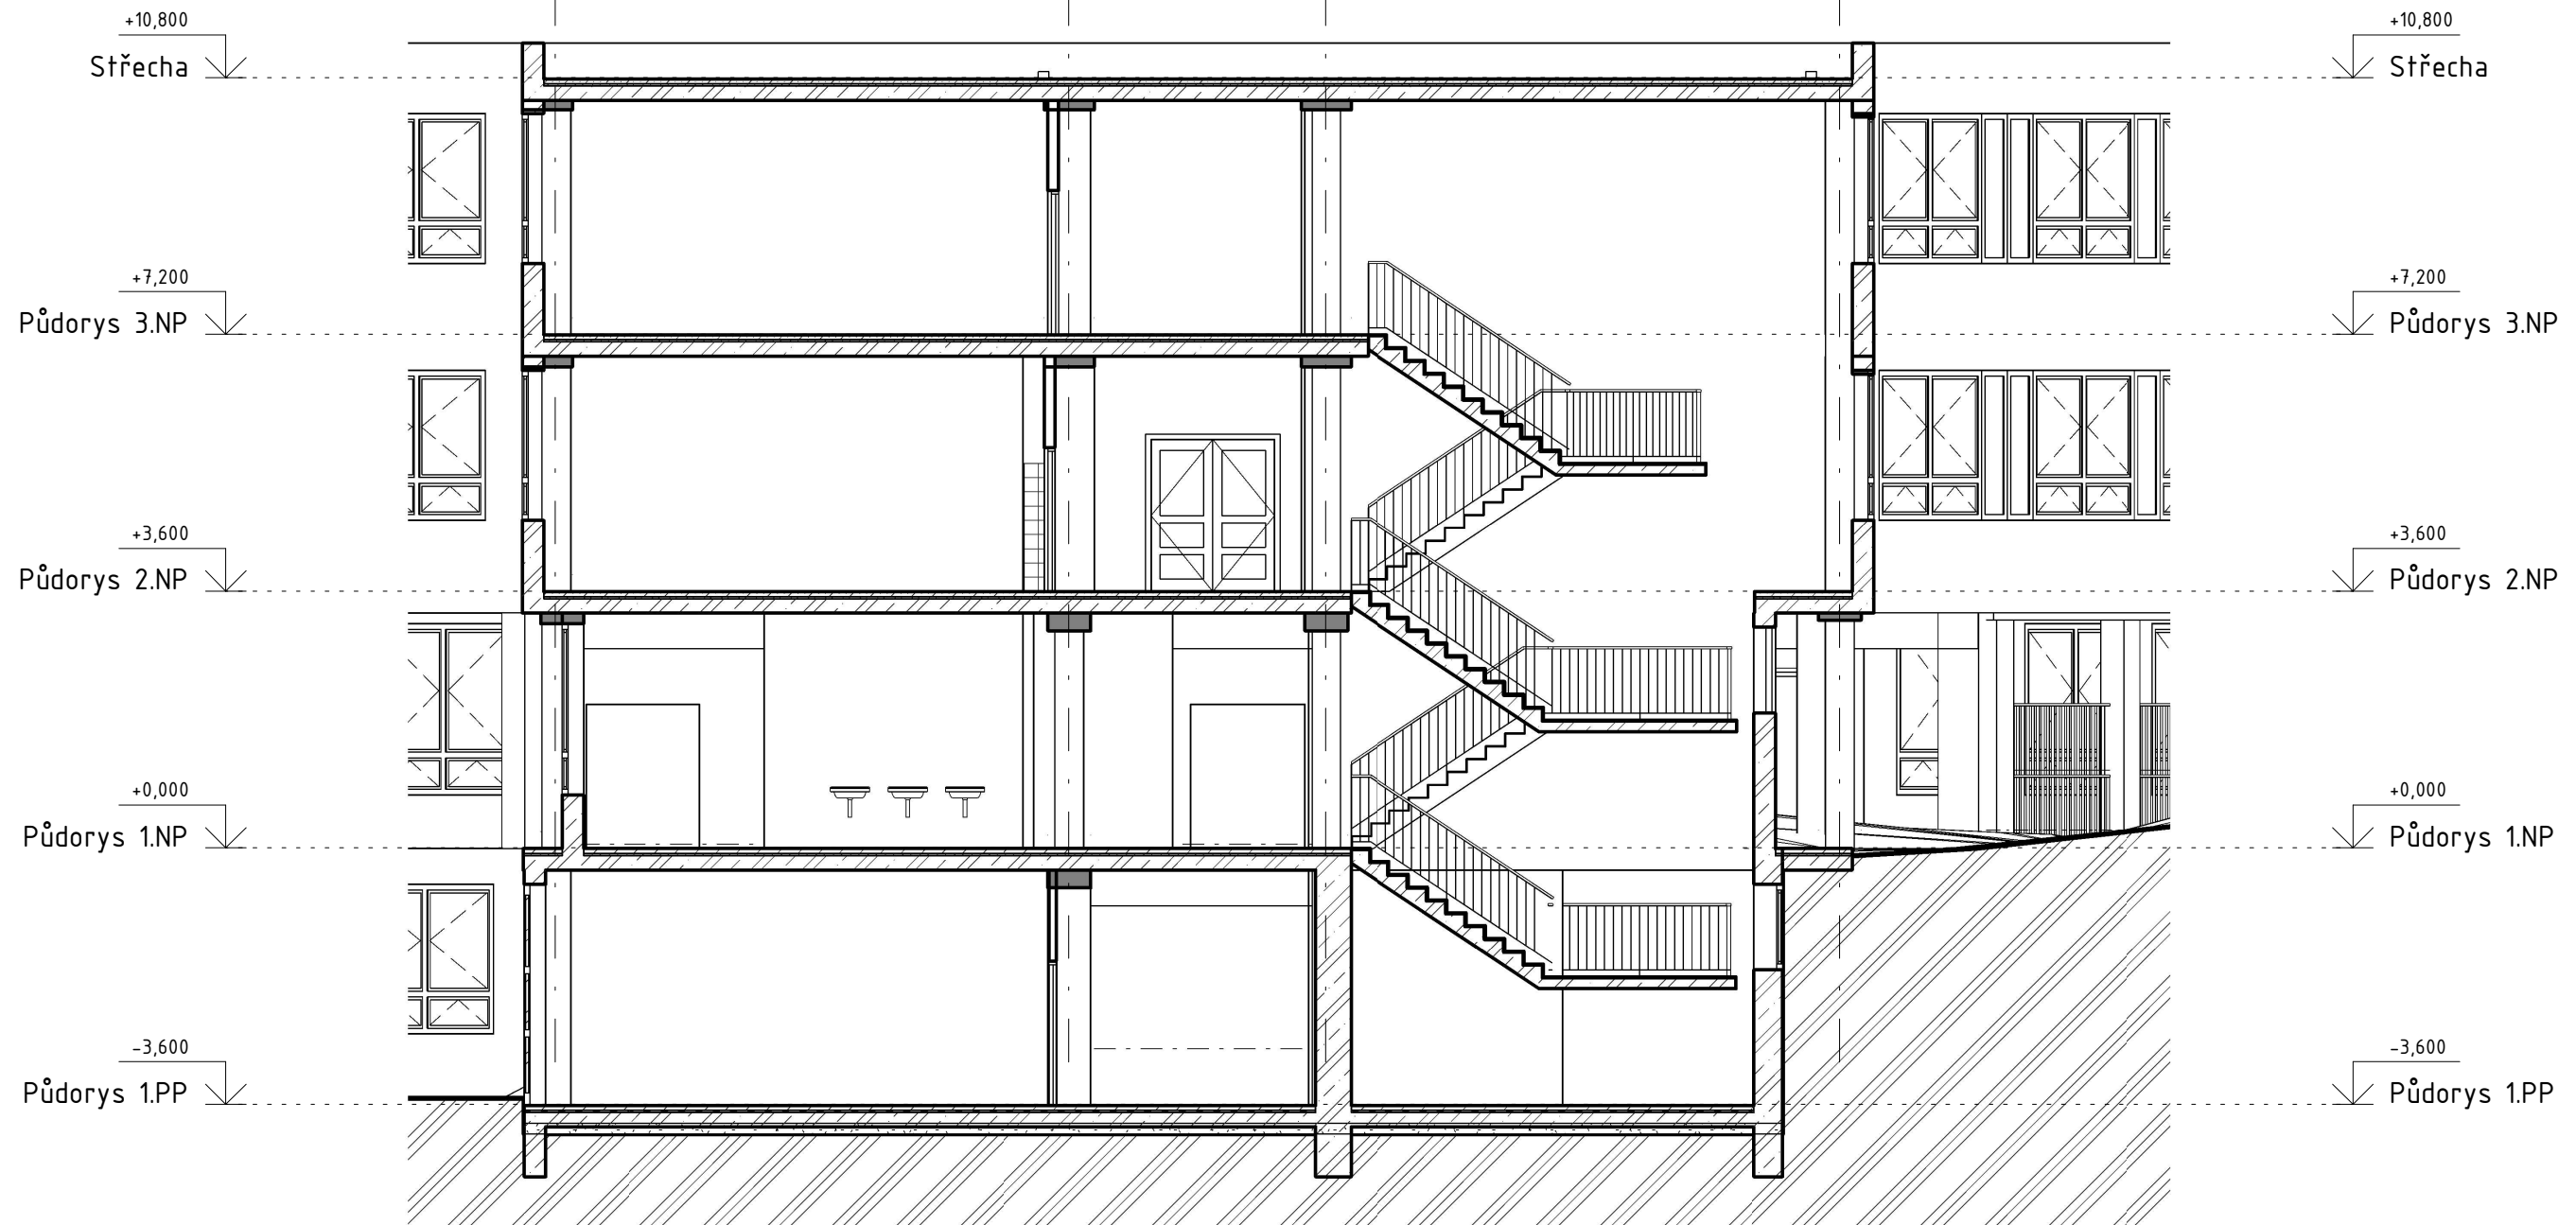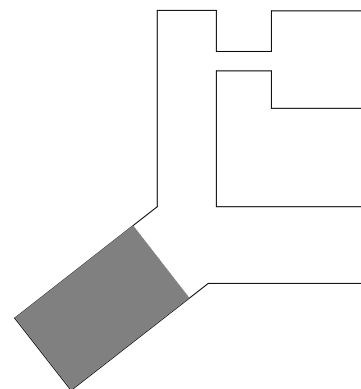


Pohled C 02
M 1 : 200

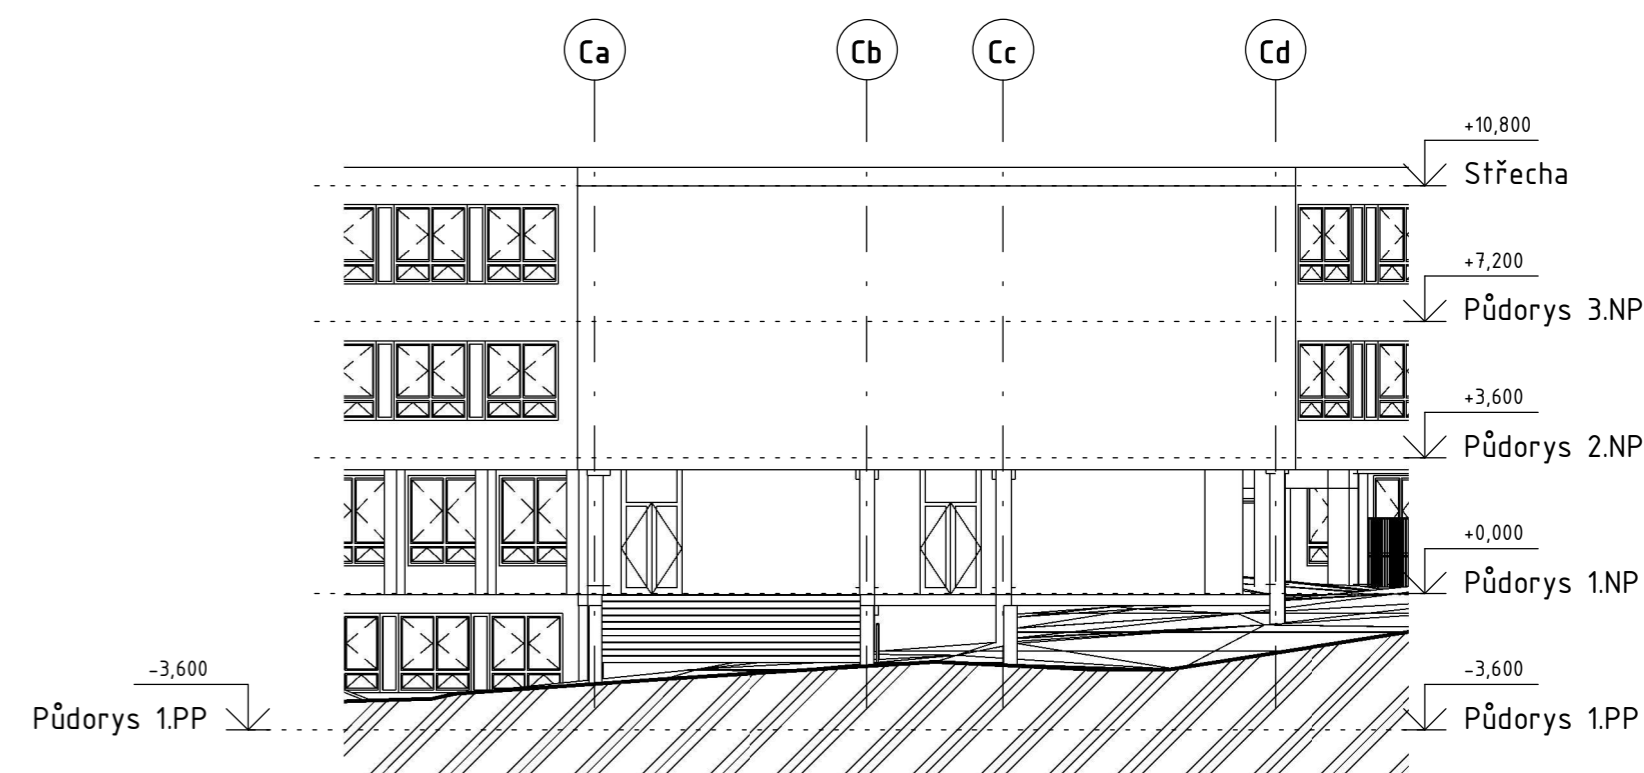

Pohled C 03
M 1 : 200

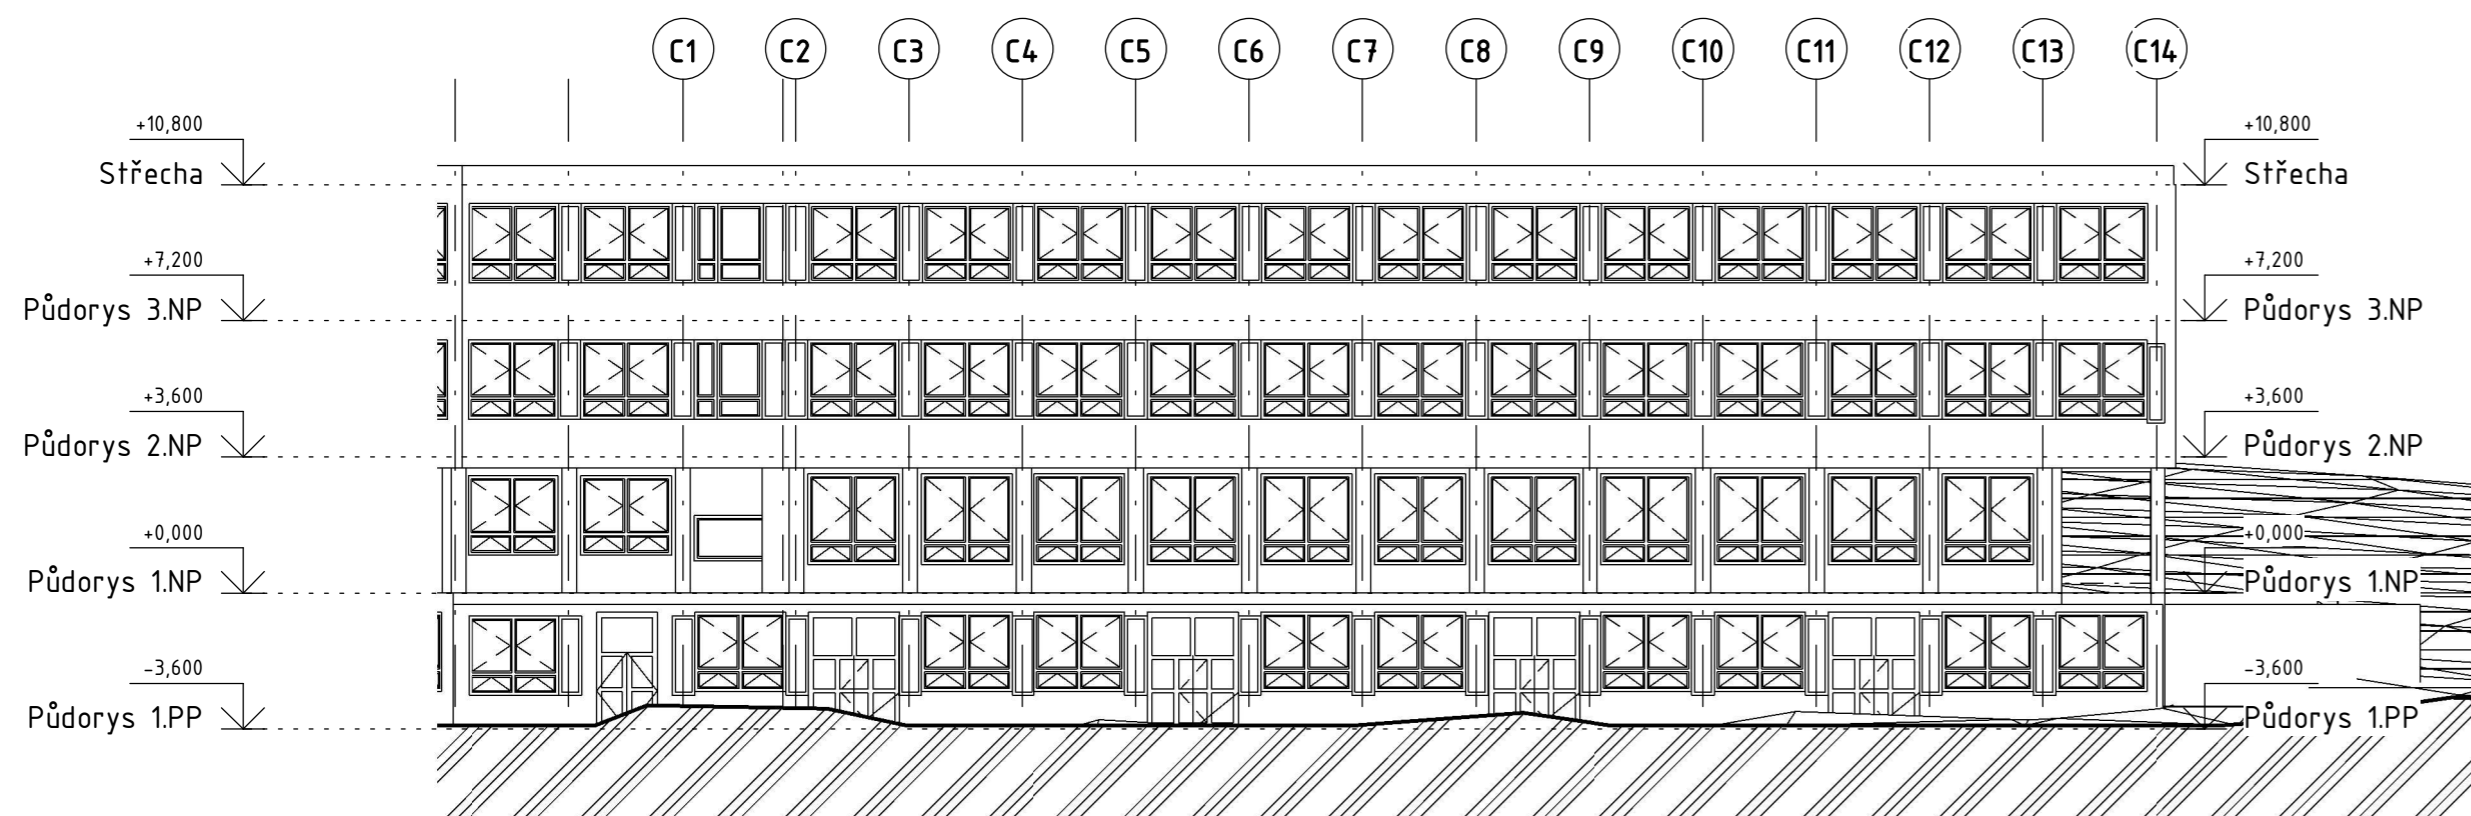


SCHEMA BLOKU C

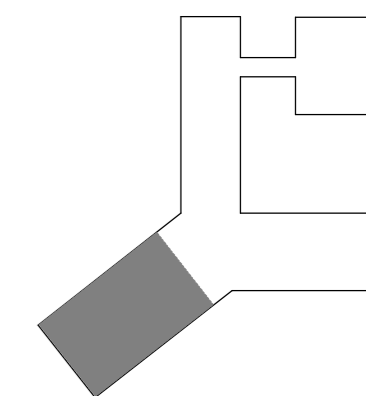


AUTOR NÁVRHU:		RAZÍTKO:	
HL. ING. PROJEKTU: Ing. Antonín Wachtel			
ZOD. PROJEKTANT: Ing. Antonín Wachtel			
VYPRACOVAL: David Procházka		PARÉ:	STUPEŇ:
INVESTOR: Město Litvínov náměstí Míru 11, 436 01 Litvínov		PASPORT	
AKCE: Pasport MŠ a ZŠ Ruská		Č. ZAK.:	18024
Ruská 2059, 436 01 Litvínov, Horní Litvínov		DATUM:	12/2018
VÝKRES: Pohledy		FORMÁT:	
		MÉRÍTKO:	Č. VÝKRESU: C07

Pohled C 01
M 1 : 200

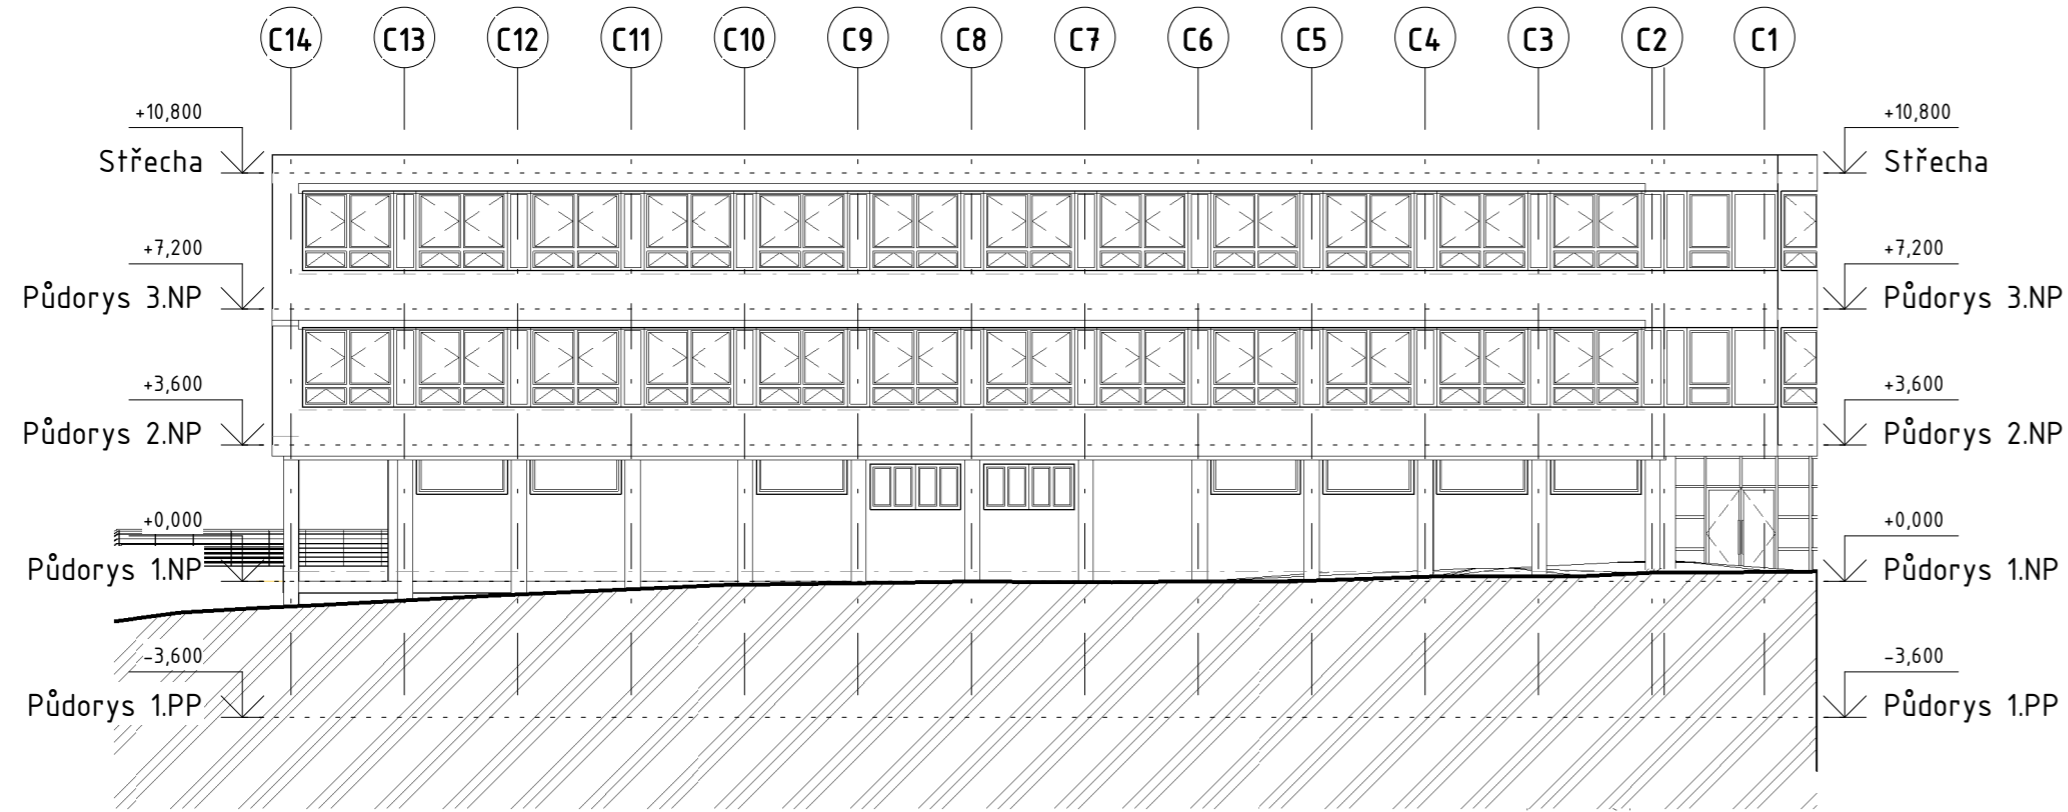

Pohled C 02
M 1 : 200

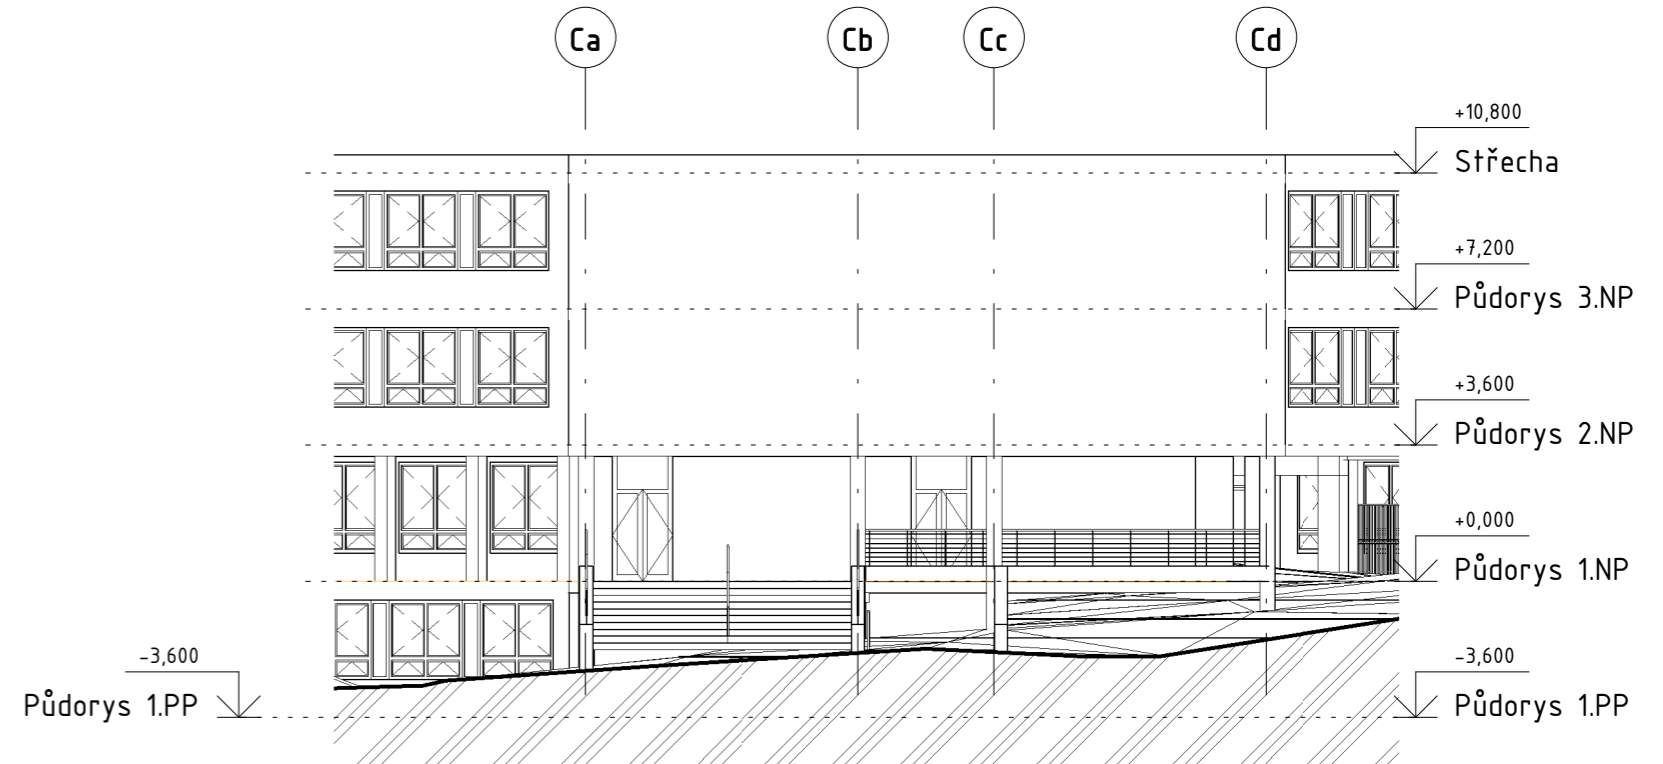

Pohled C 03
M 1 : 200


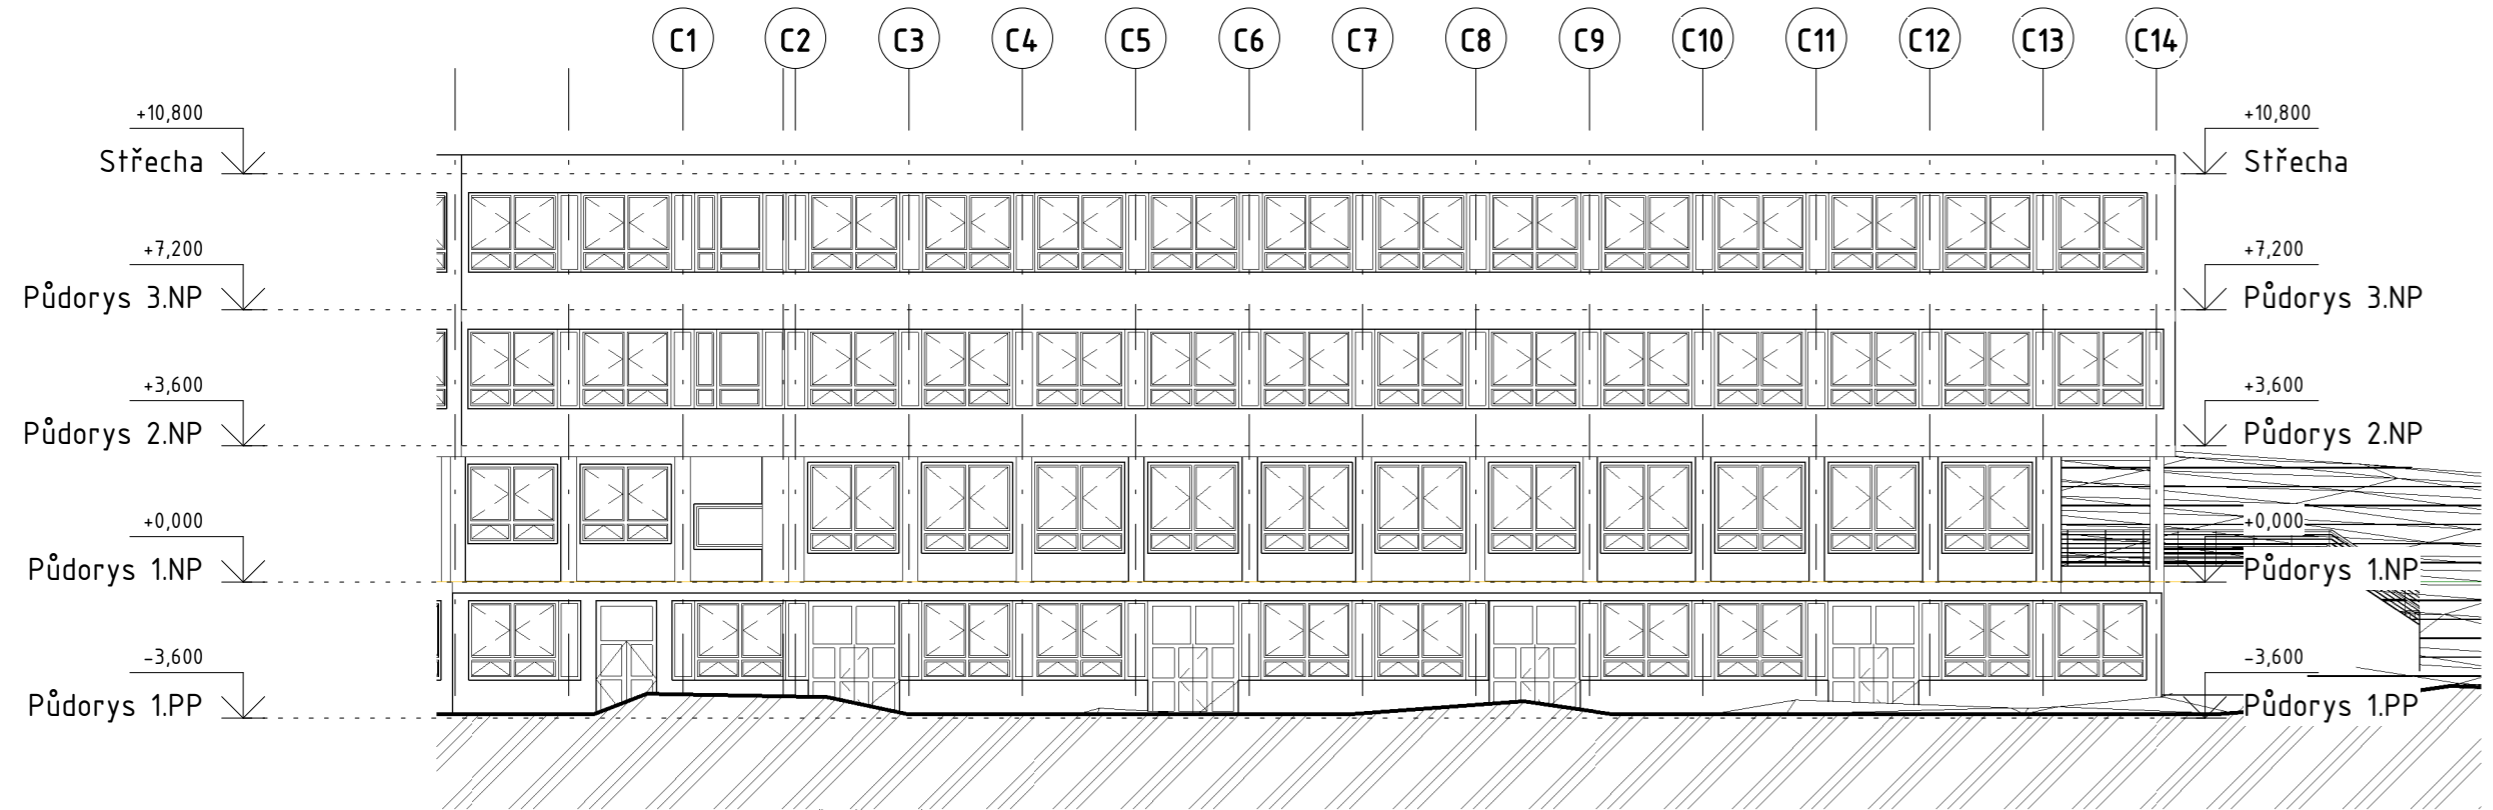



SCHÉMA BLOKU C

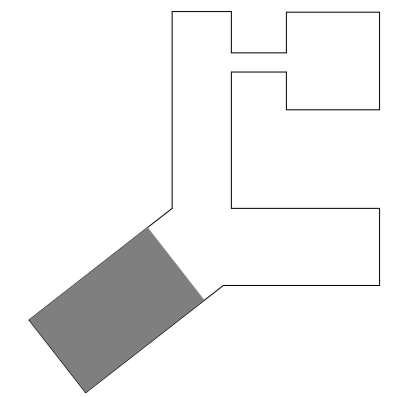

AUTOR NÁVRHU:		RAZÍTKO:	
HL. ING. PROJEKTU: Ing. Antonín Wachtel		 www.mujbim.cz <small>Josefa Dobrovského 2162/5 Most 434 01</small>	
ZOD. PROJEKTANT: Ing. Antonín Wachtel			
VYPRACOVAL: David Procházka		PARÉ:	STUPEŇ:
INVESTOR: Město Litvínov náměstí Míru 11, 436 01 Litvínov			PASPORT
AKCE: Pasport MŠ a ZŠ Ruská	Č. ZAK.: 18024		
Ruská 2059, 436 01 Litvínov, Horní Litvínov		DATUM: 12/2018	
		FORMÁT:	
VÝKRES:	Pohledy	MĚŘÍTKO:	Č. VÝKRESU: C07