


## A.1 IDENTIFIKAČNÍ ÚDAJE

### A.1.1 Údaje o stavbě

- a) *Název stavby:* **OBNOVA POVRCHU CHODNÍKŮ UL. PODKRUŠNOHORSKÁ, LITVÍNŮV**
- b) *Místo stavby:* ul. Podkrušnohorská, Litvínov, k.ú. Horní Litvínov
- c) *Předmět dokumentace:*

#### ***Prostá oprava komunikace:***

1. Provedení odstranění asfaltové vrstvy chodníků tl. do 5 cm.
2. Vybourání chodníkových obrubníků (zachování silničních)
3. Provedení vyrovnávky podkladu chodníku kamenivem drceným
4. Osazení nových chodníkových obrub viz. výkresová část
5. Položení nové asfaltové vrstvy chodníků z ACO 8 tl. 5 cm na spojovací postřík.
6. Doplnění reliéfní dlažby u přechodů pro chodce v červené barvě

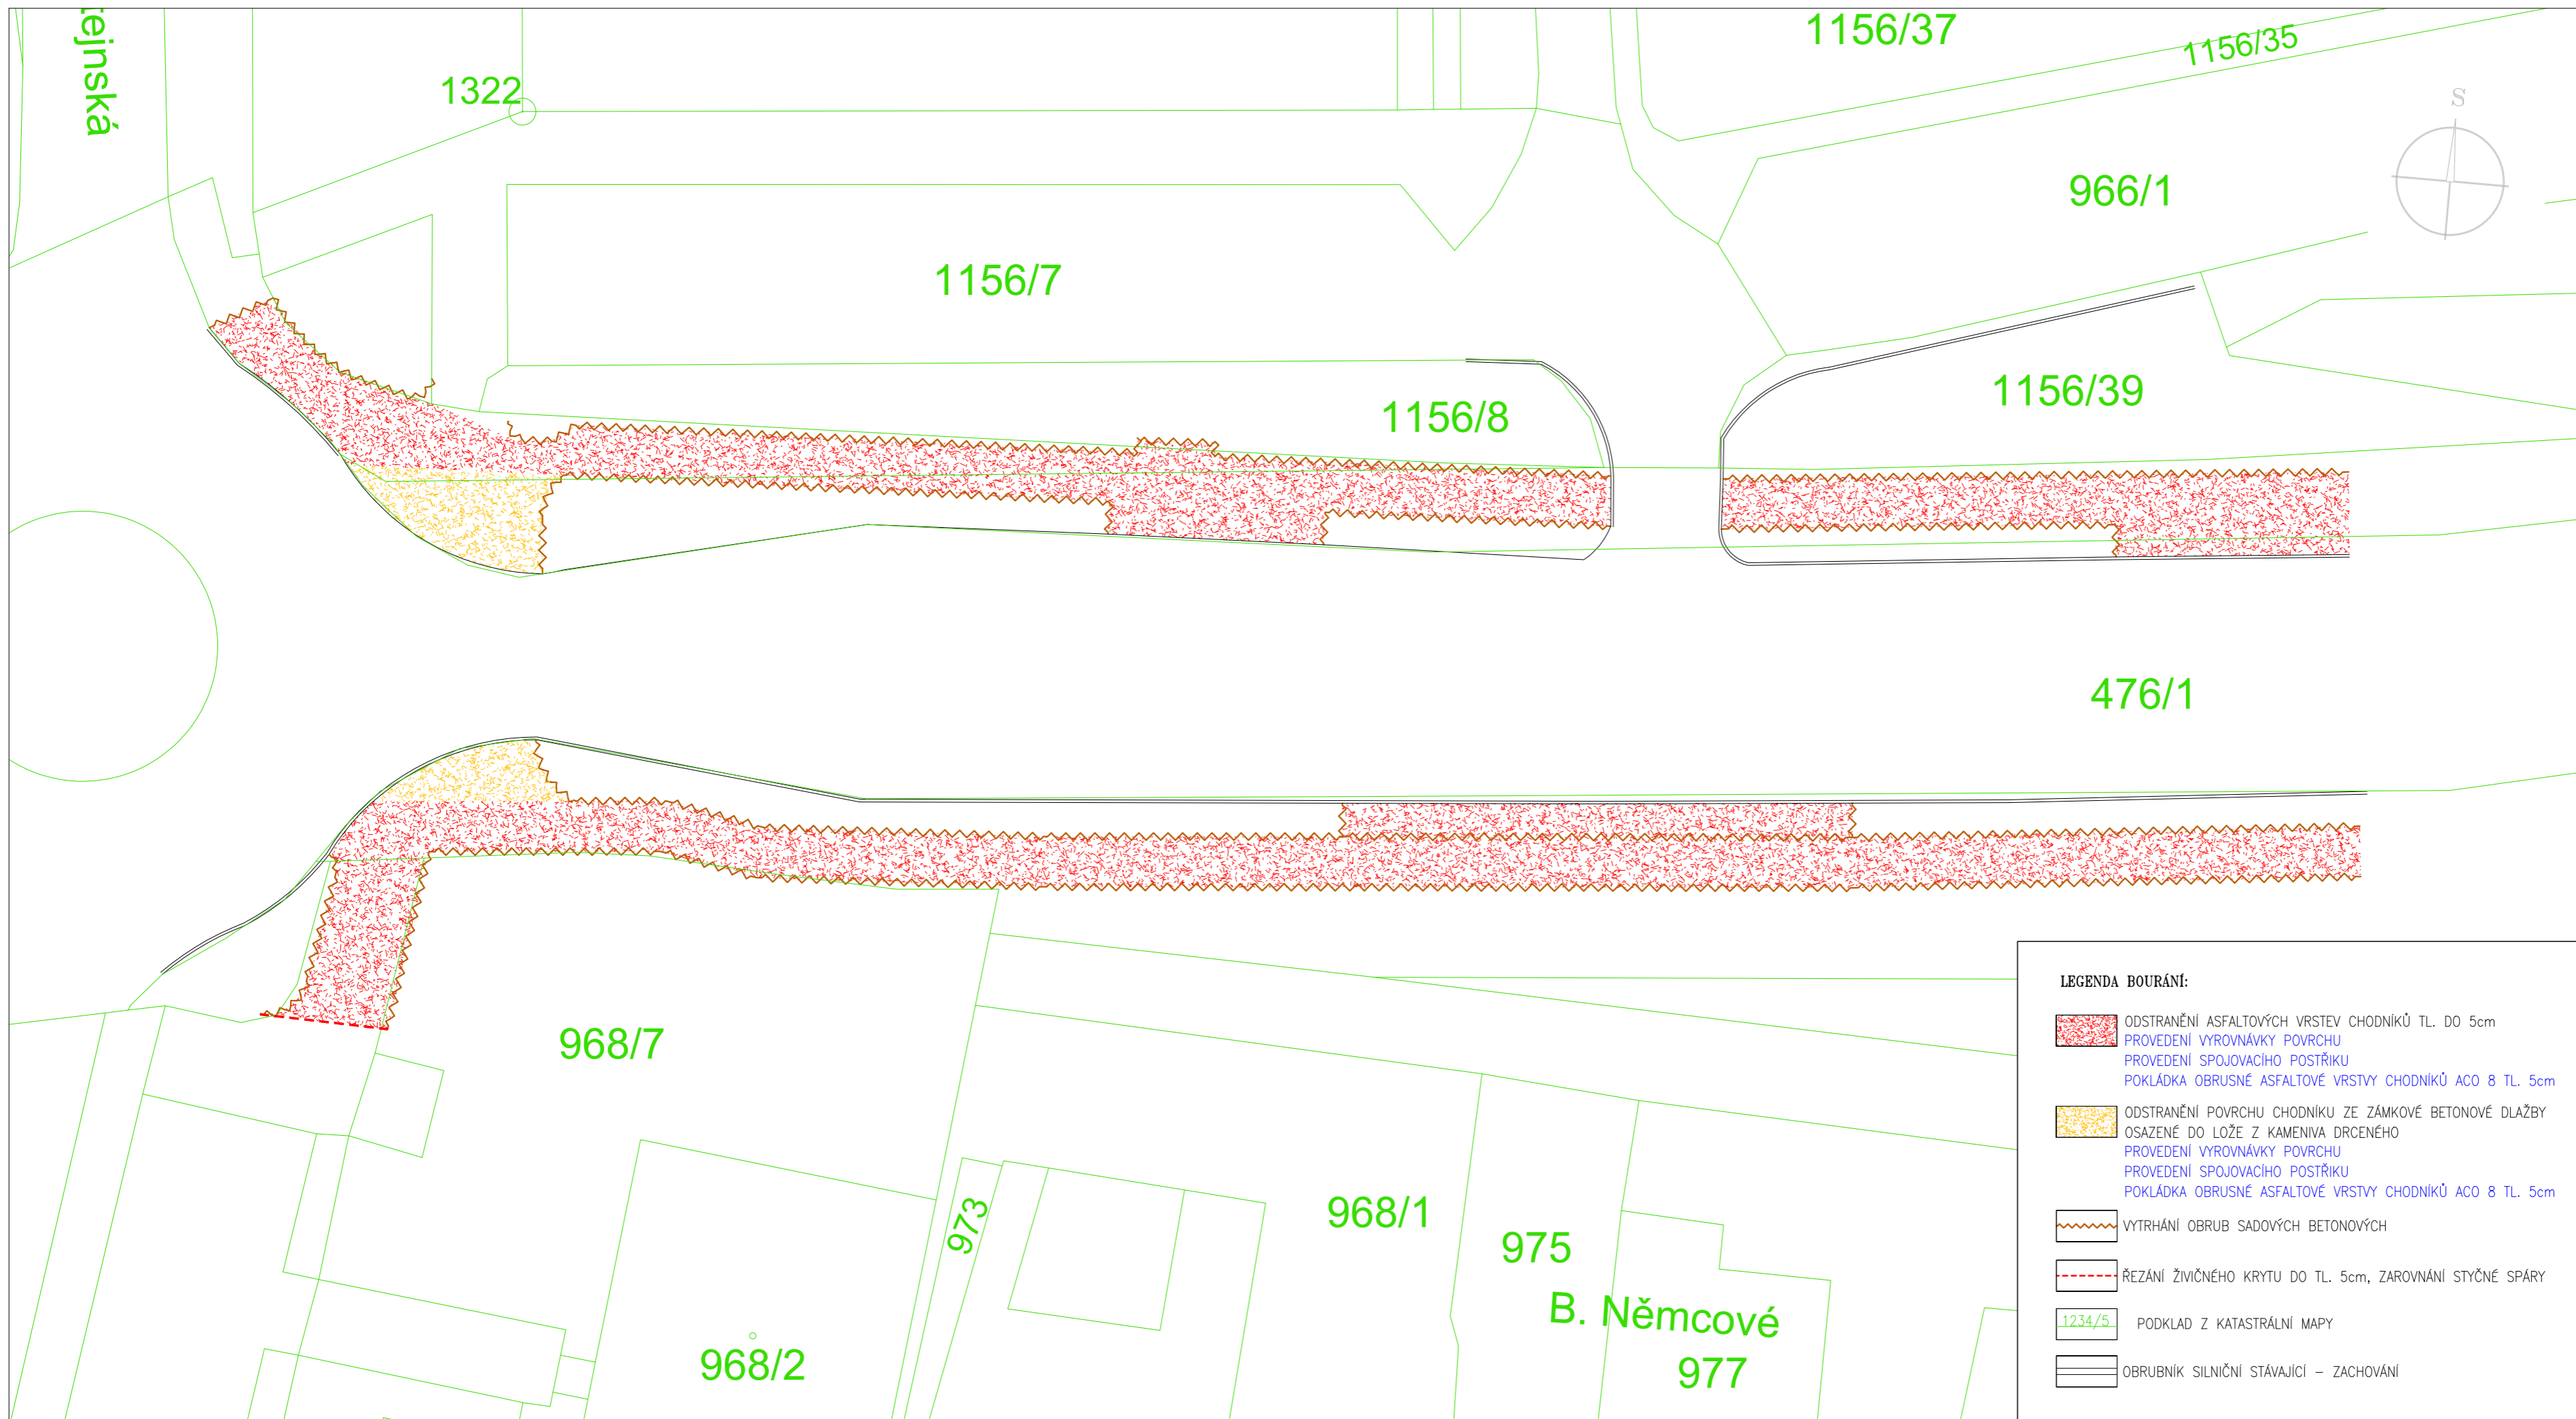

**LEGENDA BOURÁNÍ:**

- ODSTRANĚNÍ ASFALTOVÝCH VRSTEV CHODNÍKŮ TL. DO 5cm  
 PROVEDENÍ VYROVNÁVKY POVRCU  
 PROVEDENÍ SPOJOVACÍHO POSTŘIKU  
 POKLÁDKA OBRUSNÉ ASFALTOVÉ VRSTVY CHODNÍKŮ ACO 8 TL. 5cm
- ODSTRANĚNÍ POVRCU CHODNÍKU ZE ZÁMKOVÉ BETONOVÉ DLAŽBY  
 OSAZENÉ DO LOŽE Z KAMENIVA DRCENÉHO  
 PROVEDENÍ VYROVNÁVKY POVRCU  
 PROVEDENÍ SPOJOVACÍHO POSTŘIKU  
 POKLÁDKA OBRUSNÉ ASFALTOVÉ VRSTVY CHODNÍKŮ ACO 8 TL. 5cm
- VYTRHÁNÍ OBRUB SADOVÝCH BETONOVÝCH
- ŘEZÁNÍ ŽIVIČNÉHO KRYTU DO TL. 5cm, ZAROVNÁNÍ STYČNÉ SPÁRY
- 1234/5. PODKLAD Z KATASTRÁLNÍ MAPY
- OBRUBNÍK SILNIČNÍ STÁVAJÍCÍ – ZACHOVÁNÍ

SPOLEČNOST  
**MESSOR s.r.o., JANA ŠVERMY 11, 432 01 KADAŇ**  
 IČ:287 38 217,DIČ:CZ28738217  
 SPOLEČNOST ZAPISANÁ U KRAJSKÉHO SOUDU V OSTI NAD LABEM ODOL. C, VLOŽKA 29648  
 IČ: 007 804 334, e-mail: info@messor.cz, www.messor.cz  
 PROJEKTY DOPRAVNÍCH A INŽENYRSKÝCH STAVEB, TECHNICKÉ DOZORY, INŽENYRSKÁ ČINNOST



RAZÍTKO: \_\_\_\_\_ PARÉ: \_\_\_\_\_

ZMĚNA: (VE FORMÁTU ČÍSLO, DATUM, POPIS)

1. \_\_\_\_\_

NÁZEV STAVBY:

**OBNOVA POVRCHU CHODNÍKŮ UL.  
 PODKRUŠŇOHORSKÁ V LITVÍNOVĚ**

k.ú. Horní Litvínov

ZODPOVĚDNÝ PROJEKTANT: Ing. MAREK RAPANT

PROJEKTANT: Ing. MAREK RAPANT

AUTORIZACE:  
 ČESKÁ KOMORA AUTORIZOVANÝCH INŽENÝRŮ A TECHNÍKŮ ČINNÝCH VE VÝSTAVĚ

OBOR: DOPRAVNÍ STAVBY NEKOLEJOVÁ DOPRAVA – ČÍSLO AUTORIZACE: 03 01 522

PROFESE: DOPRAVNÍ STAVBA

ČÍSLO ZAKÁZKY: 23046

DATUM: 06/2023

STUPEŇ PROJEKTOVÉ DOKUMENTACE: DZS

INVESTOR: **MĚSTO LITVÍNOV**  
 NÁMĚSTÍ MÍRU 11  
 436 01 LITVÍNOV  
 IČ:00266027

OBJEKT: \_\_\_\_\_

KÓTOVÁNO V: \_\_\_\_\_



MĚŘÍTKO: \_\_\_\_\_

FORMÁT: 3x44

NÁZEV VÝKRESU: \_\_\_\_\_ ČÍSLO VÝKRESU: \_\_\_\_\_

**SITUACE  
 BOURÁNÍ**  
 Valdštejská–Mezibořská

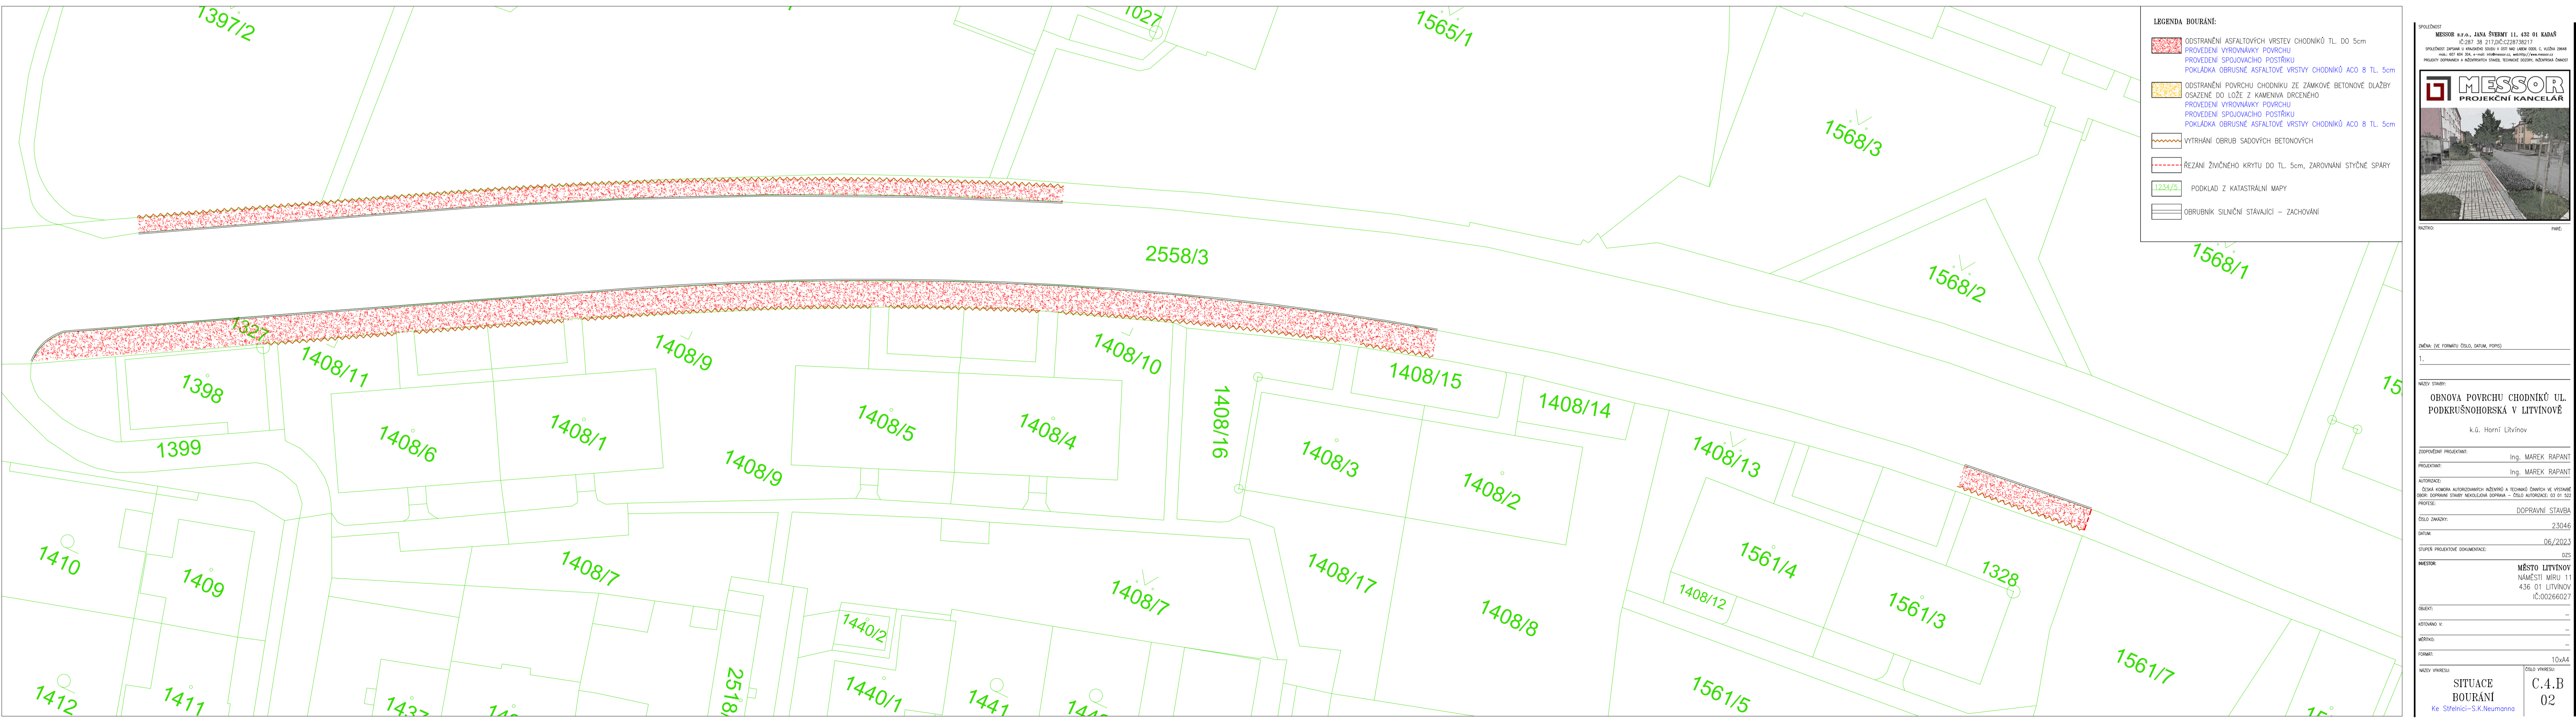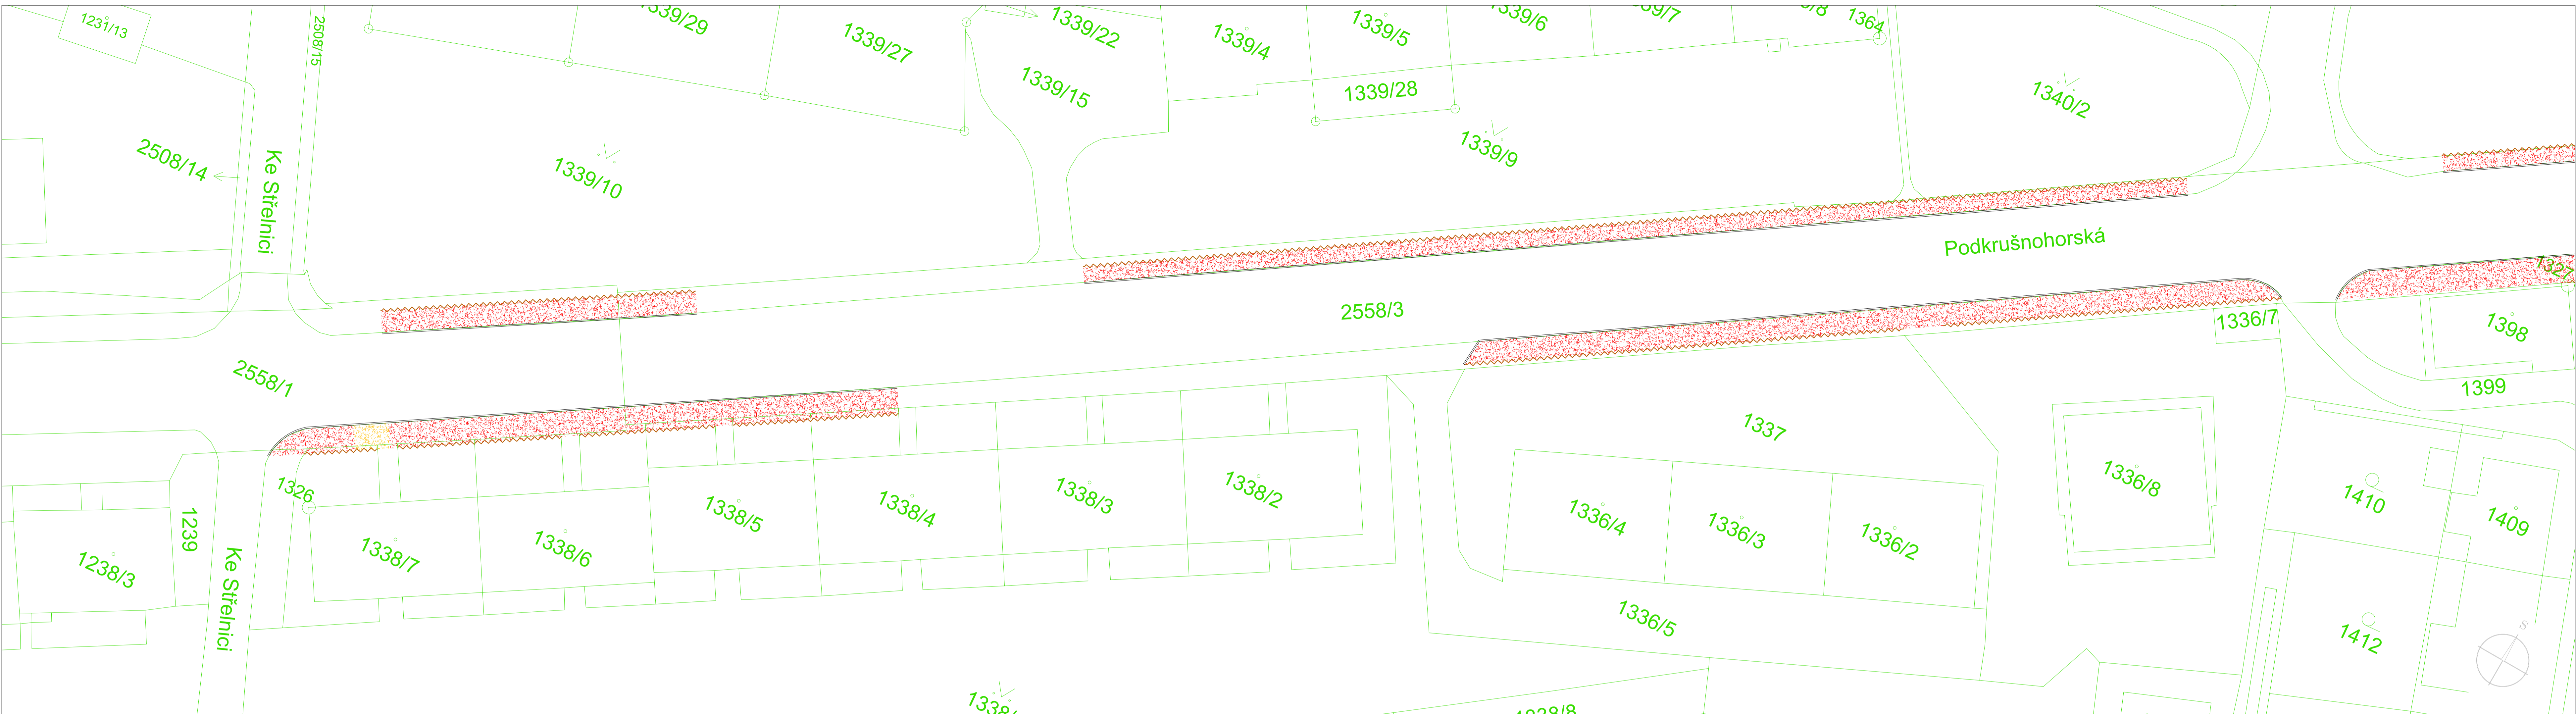

**C.4.b  
 01**




**LEGENDA BOURÁNÍ:**

- ODSTRANĚNÍ ASFALTOVÝCH VRSTEV CHODNÍKŮ TL. DO 5cm
- POKLÁDKA OBRUSNÉ ASFALTOVÉ VRSTVY CHODNÍKŮ ACO 8 TL. 5cm
- VYTRHÁNÍ OBRUB SADOVÝCH BETONOVÝCH
- ŘEZÁNÍ ŽIVČNĚHO KRYTŮ DO TL. 5cm, ZAROVNÁNÍ STYČNÉ SPÁRY
- POKLAD Z KATASTRÁLNÍ MAPY
- OBRUBNÍK SILNIČNÍ STÁVAJÍCÍ – ZACHOVÁNÍ

MESSOR s.r.o., JANA ŠVERMY 11, 432 01 KADANŮ  
 IČ: 287 38 217, DIČ: CZ28738217  

 NÁZEV STAVBY: \_\_\_\_\_  
 k.ú. Horní Litvínov  
 ODPovědný projektant: Ing. MAREK RAPAŇT  
 NÁMĚSTÍ MÍRU 11  
 436 01 LITVÍNŮV  
 IČ: 00266027  
 MĚŘÍTKO: \_\_\_\_\_  
 FORMÁT: 10x44  
 NÁZEV VÝKRESU: SITUACE  
 BOURÁNÍ  
 Ke Sřelnicí-S.K. Neumannova  
 ČÍSLO VÝKRESU: C.4.B  
 02

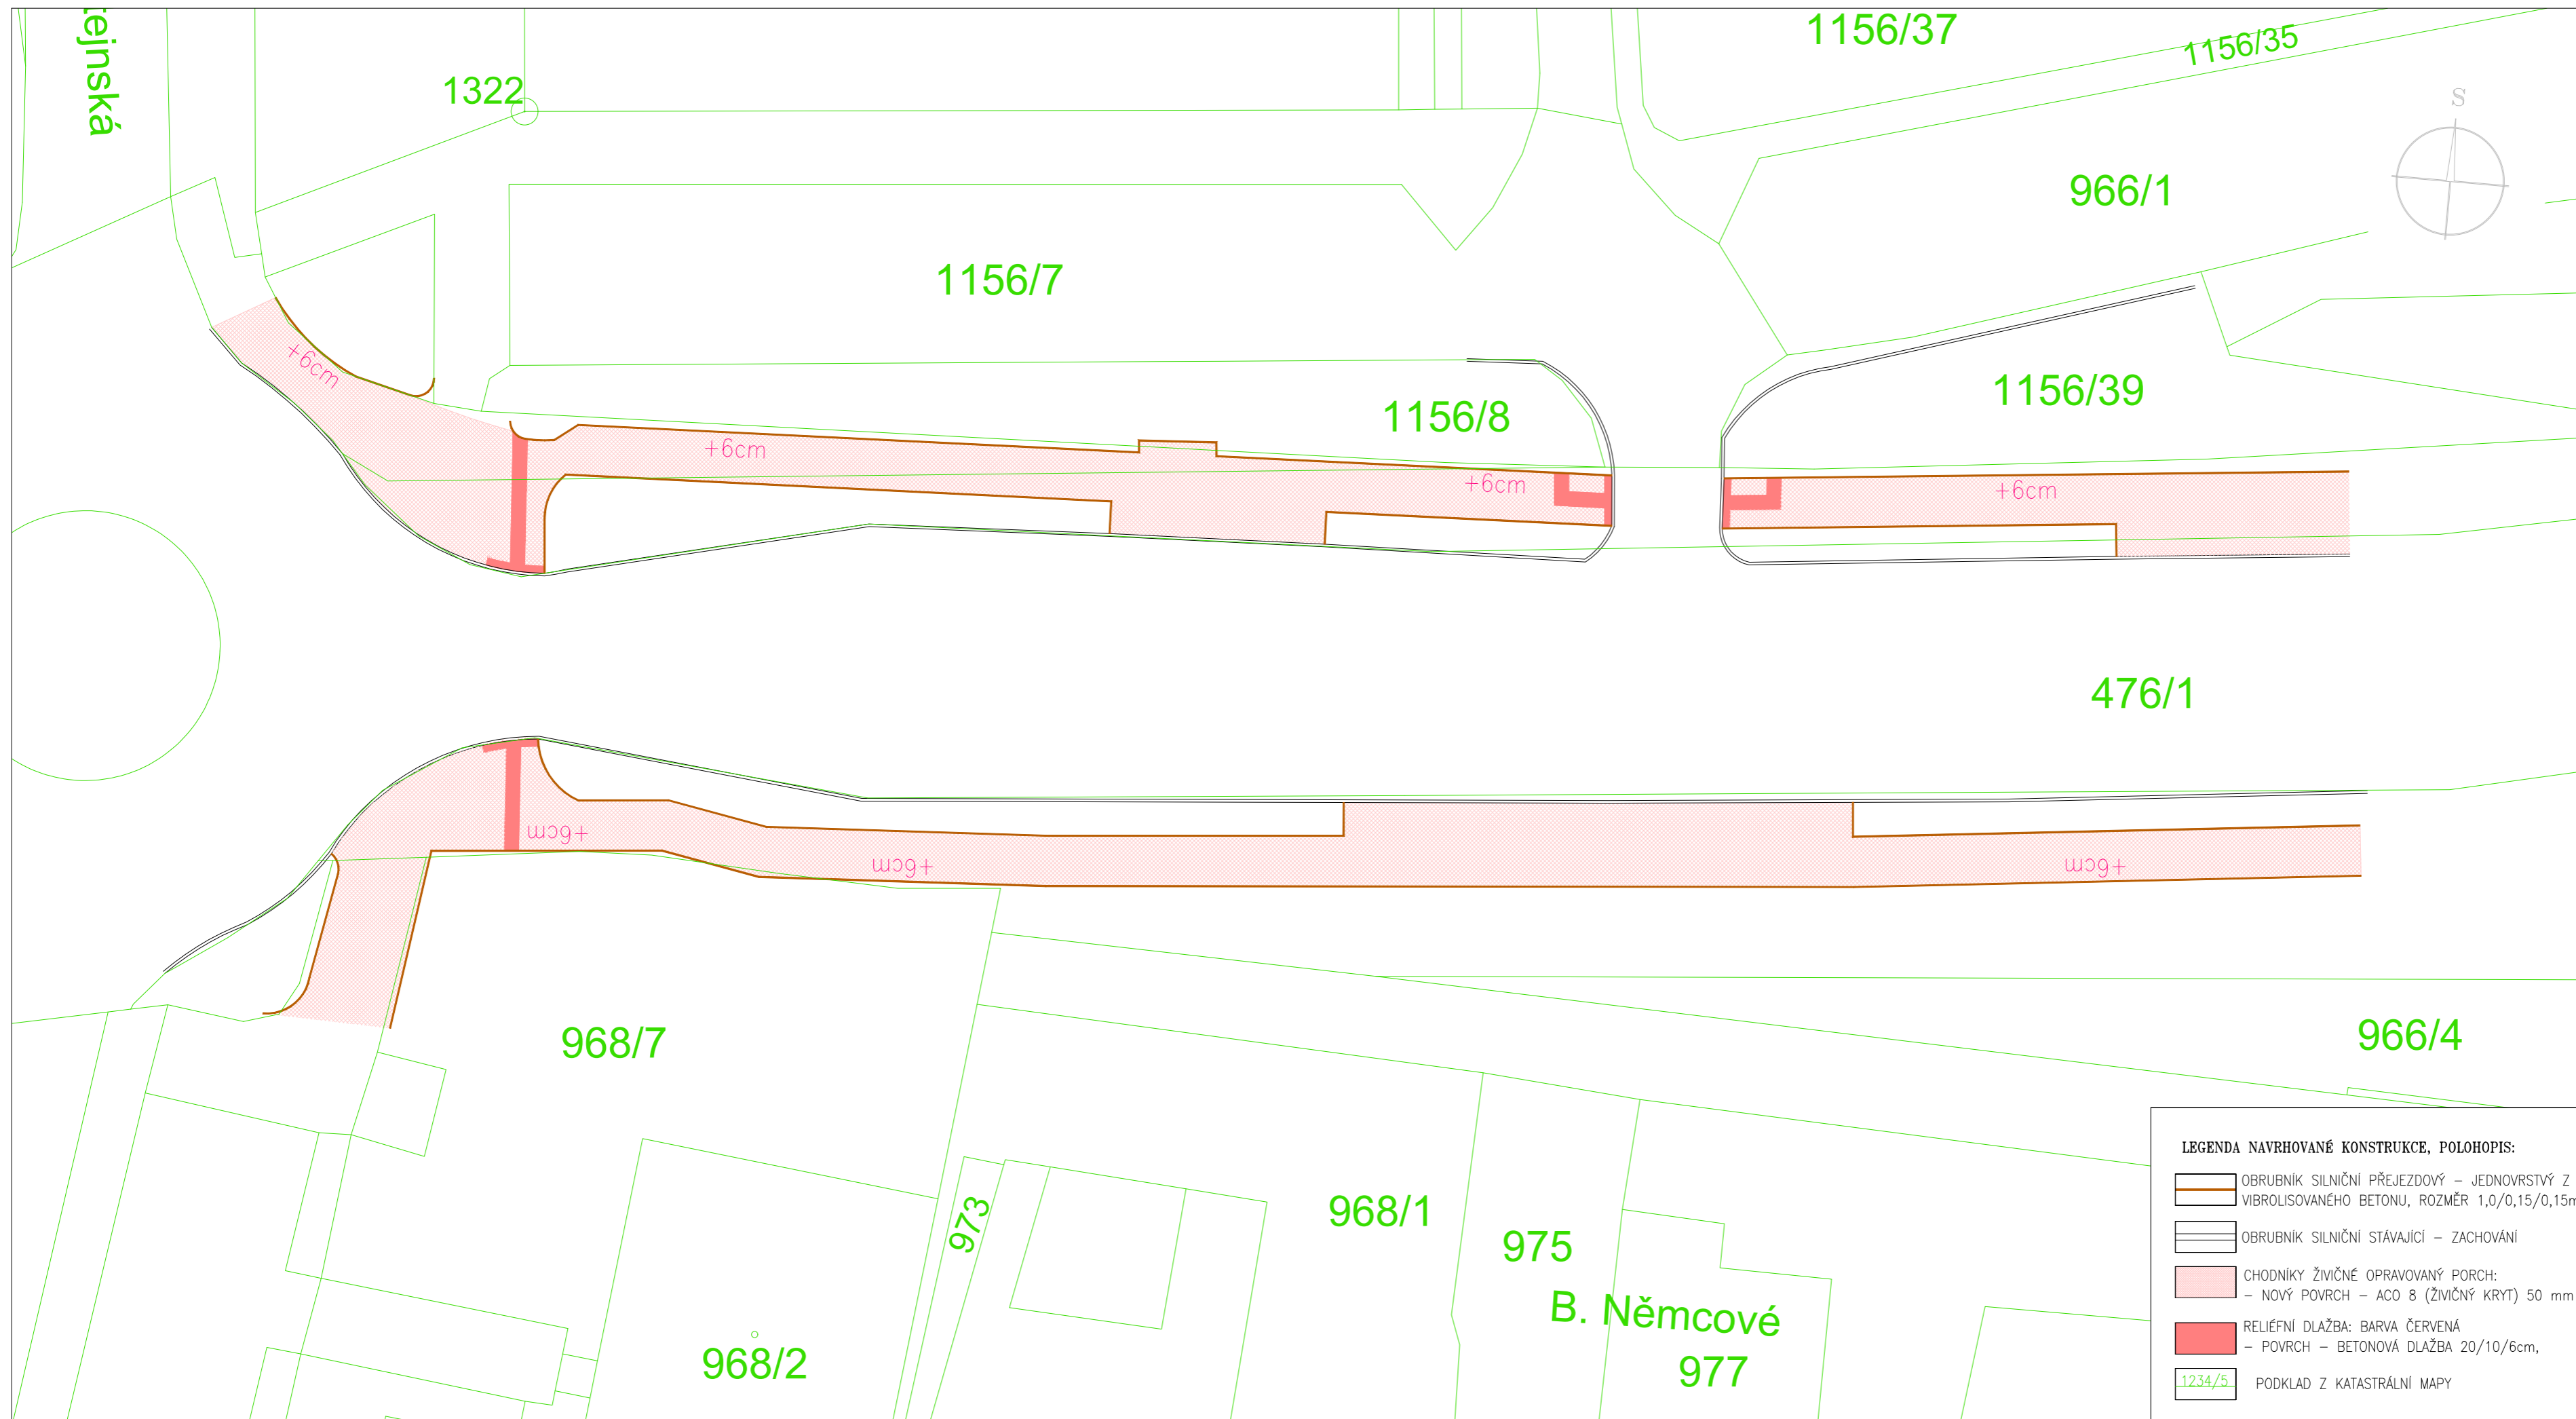

SPOLEČNOST  
**MESSOR s.r.o., JANA ŠVERMY 11, 432 01 KADAŇ**  
 IČ:287 38 217,DIČ:CZ28738217  
 SPOLEČNOST ZAPISANÁ U KRAJSKÉHO SOUDU V OSTI NAD LABEM ODOL. C, VLOŽKA 29648  
 IČ: 007 804 334, e-mail: info@messor.cz, www: http://www.messor.cz  
 PROJEKTY DOPRAVNÍCH A INŽENÝRSKÝCH STAVĚB, TECHNICKÉ DOZORY, INŽENÝRSKÁ ČINNOST



RAZÍTKO: \_\_\_\_\_ PARÉ: \_\_\_\_\_

ZMĚNA: (VE FORMÁTU ČÍSLO, DATUM, POPIS)  
 1. \_\_\_\_\_

NÁZEV STAVBY:  
**OBNOVA POVRCHU CHODNÍKŮ UL. PODKRUŠŇOHORSKÁ V LITVÍNOVĚ**  
 k.ú. Horní Litvínov

ZODPOVĚDNÝ PROJEKTANT: Ing. MAREK RAPANT

PROJEKTANT: Ing. MAREK RAPANT

AUTORIZACE:  
 ČESKÁ KOMORA AUTORIZOVANÝCH INŽENÝRŮ A TECHNÍKŮ ČINNÝCH VE VÝSTAVĚ  
 OBOR: DOPRAVNÍ STAVBY NEKOLEJOVÁ DOPRAVA – ČÍSLO AUTORIZACE: 03 01 522

PROFESE: DOPRAVNÍ STAVBA

ČÍSLO ZAKÁZKY: 23046

DATUM: 06/2023

STUPEŇ PROJEKTOVÉ DOKUMENTACE: DZS

INVESTOR: **MĚSTO LITVÍNOV**  
 NÁMĚSTÍ MÍRU 11  
 436 01 LITVÍNOV  
 IČ:00266027

OBJEKT: \_\_\_\_\_


KÓTOVÁNO V: \_\_\_\_\_

MĚŘÍTKO: \_\_\_\_\_

FORMÁT: A4

NÁZEV VÝKRESU: **KOORDINAČNÍ SITUACE**  
 Valdštejská–Mezibořská  
 ČÍSLO VÝKRESU: **C.3 01**

- LEGENDA NAVRHOVANÉ KONSTRUKCE, POLOHOPIS:**
- OBRUBNÍK SILNIČNÍ PŘEJEZDOVÝ – JEDNOVRSTVÝ Z VIBROLISOVANÉHO BETONU, ROZMĚR 1,0/0,15/0,15m
  - OBRUBNÍK SILNIČNÍ STÁVAJÍCÍ – ZACHOVÁNÍ
  - CHODNÍKY ŽIVIČNĚ OPRAVOVANÝ PORCH:  
 – NOVÝ POVRCH – ACO 8 (ŽIVIČNÝ KRYT) 50 mm
  - RELIÉFNÍ DLAŽBA: BARVA ČERVENÁ  
 – POVRCH – BETONOVÁ DLAŽBA 20/10/6cm,
  - 1234/5 PODKLAD Z KATASTRÁLNÍ MAPY

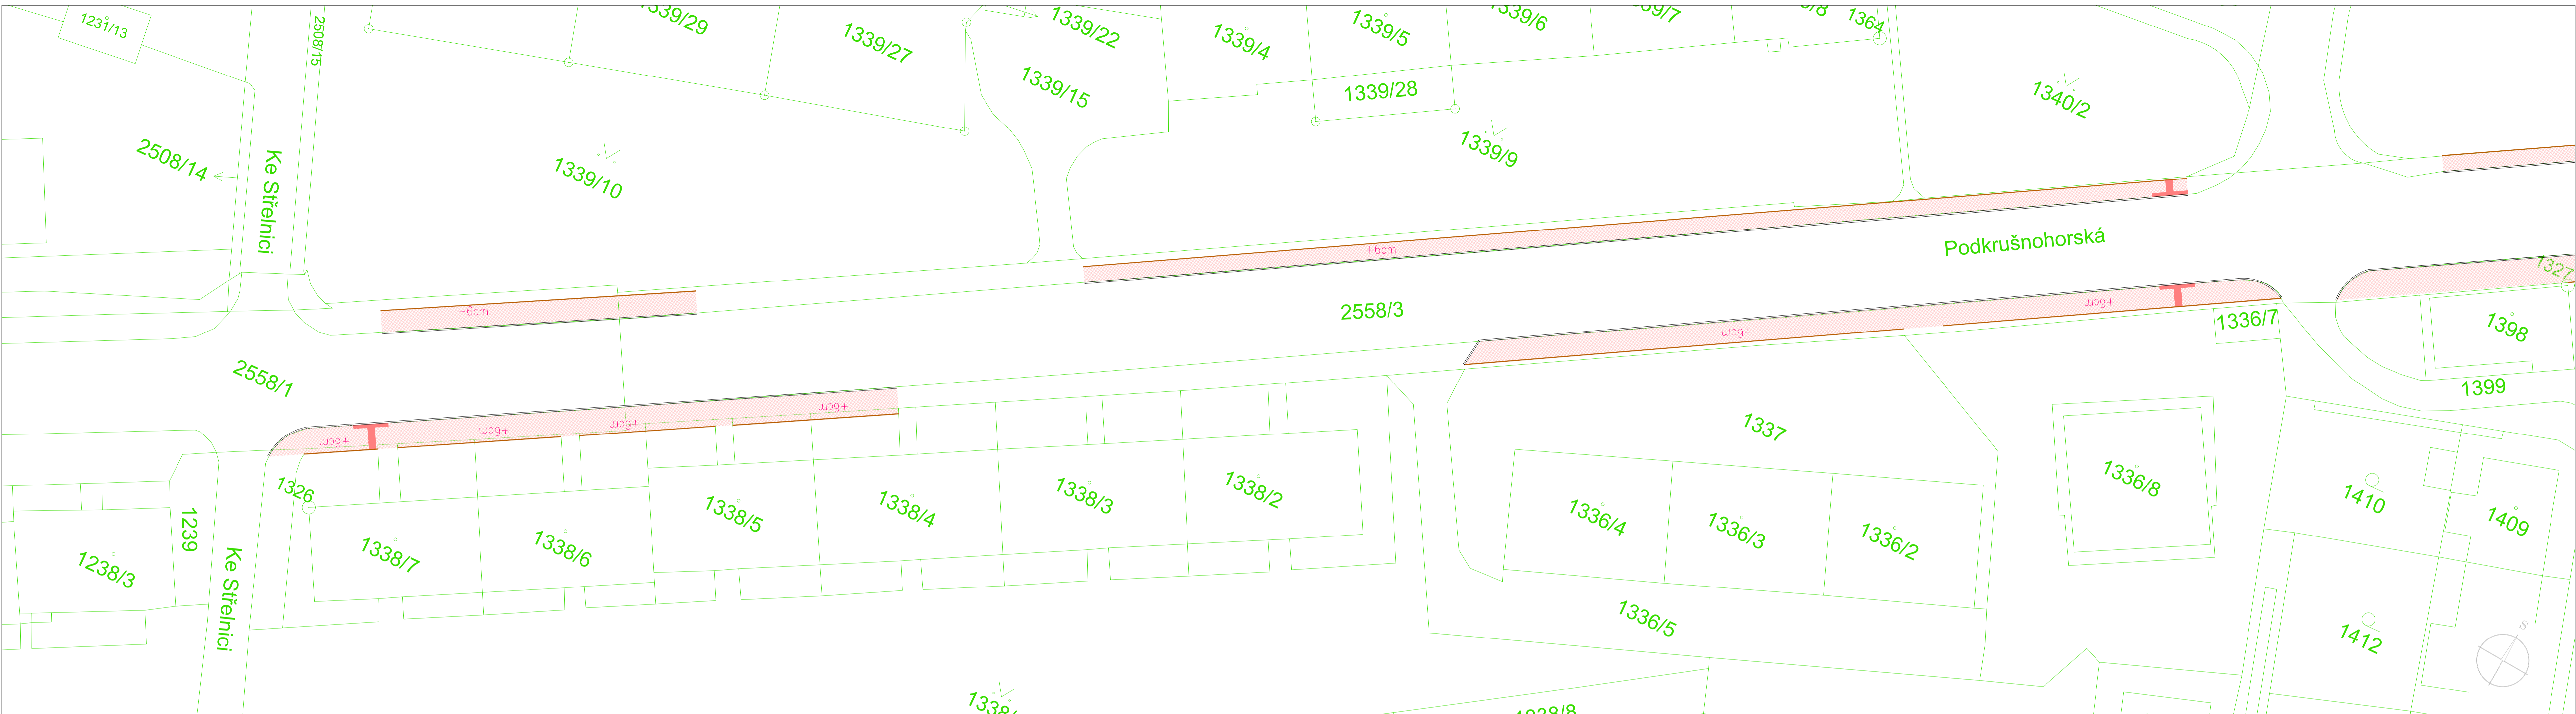

**LEGENDA NAVRHOVANÉ KONSTRUKCE, POLOHOUPIS:**

- OBRUBNÍK SILNIČNÍ PŘEJZDOVÝ – JEDNOVRSTVÝ Z VIBROUSOVANÉHO BETONU, ROZMĚR 1,0/0,15/0,15m
- OBRUBNÍK SILNIČNÍ STÁVAJÍCÍ – ZACHOVÁNÍ
- RELIEFŇÍ DLAŽBA BARVA ČERVENÁ  
– POVRCH – BETONOVÁ DLAŽBA 20/10/6cm.
- PODKLAD Z KATASTRÁLNÍ MAPY

MESSOR s.r.o. JANA ŠVERMY 11, 432 01 KADANŮ  
 IČ: 287 38 217, DIČ: CZ28738217  

OBNOVA POVRCHU CHODNÍKŮ UL. PODKRUŠNOHORSKÁ V LITVÍNOVĚ  
 k.ú. Horní Litvínov

DOPRAVNÍ PROJEKT: Ing. MAREK RAJPAŇ  
 PROJEKTANT: Ing. MAREK RAJPAŇ  
 PRŮBĚH: DOPRAVNÍ STAVBA  
 ČÍSLO ZMĚNY: 2/3046  
 DATUM: 06/2023  
 STAVĚNÍ PROJEKČNÍ DOKUMENTACE: 02  
 MĚSTO: MĚSTO LITVÍNOV  
 NÁMĚSTÍ MÍRU 11  
 436 01 LITVÍNOV  
 IČ: 00266027

