


A.1 IDENTIFIKAČNÍ ÚDAJE

A.1.1 Údaje o stavbě

- a) *Název stavby:* **PŘEDLÁŽDĚNÍ POVRCHU KOMUNIKACE UL. MOSTECKÁ PŘED ZÁMKEM V LITVÍNOVĚ**
- b) *Místo stavby:* ul. Mostecká, Litvínov, k.ú. Horní u Litvínov
- c) *Předmět dokumentace:*

Předláždění komunikace:

1. Provedení rozebrání dlažby kamenné kladené do oblouků včetně kladecího lože
2. Očištění dlažby pro zpětné použití
3. Odstranění podkladu z kameniva drceného u cca 40% ploch (propadlé plochy a vyjeté koleje)
4. Provedení vyrovnávky cca 40% ploch z kameniva drceného frakce 0/32
5. Přehutnění zbylých ploch komunikace cca 60%
6. Zpětní pokládka kamenné dlažby, kladeno do oblouků

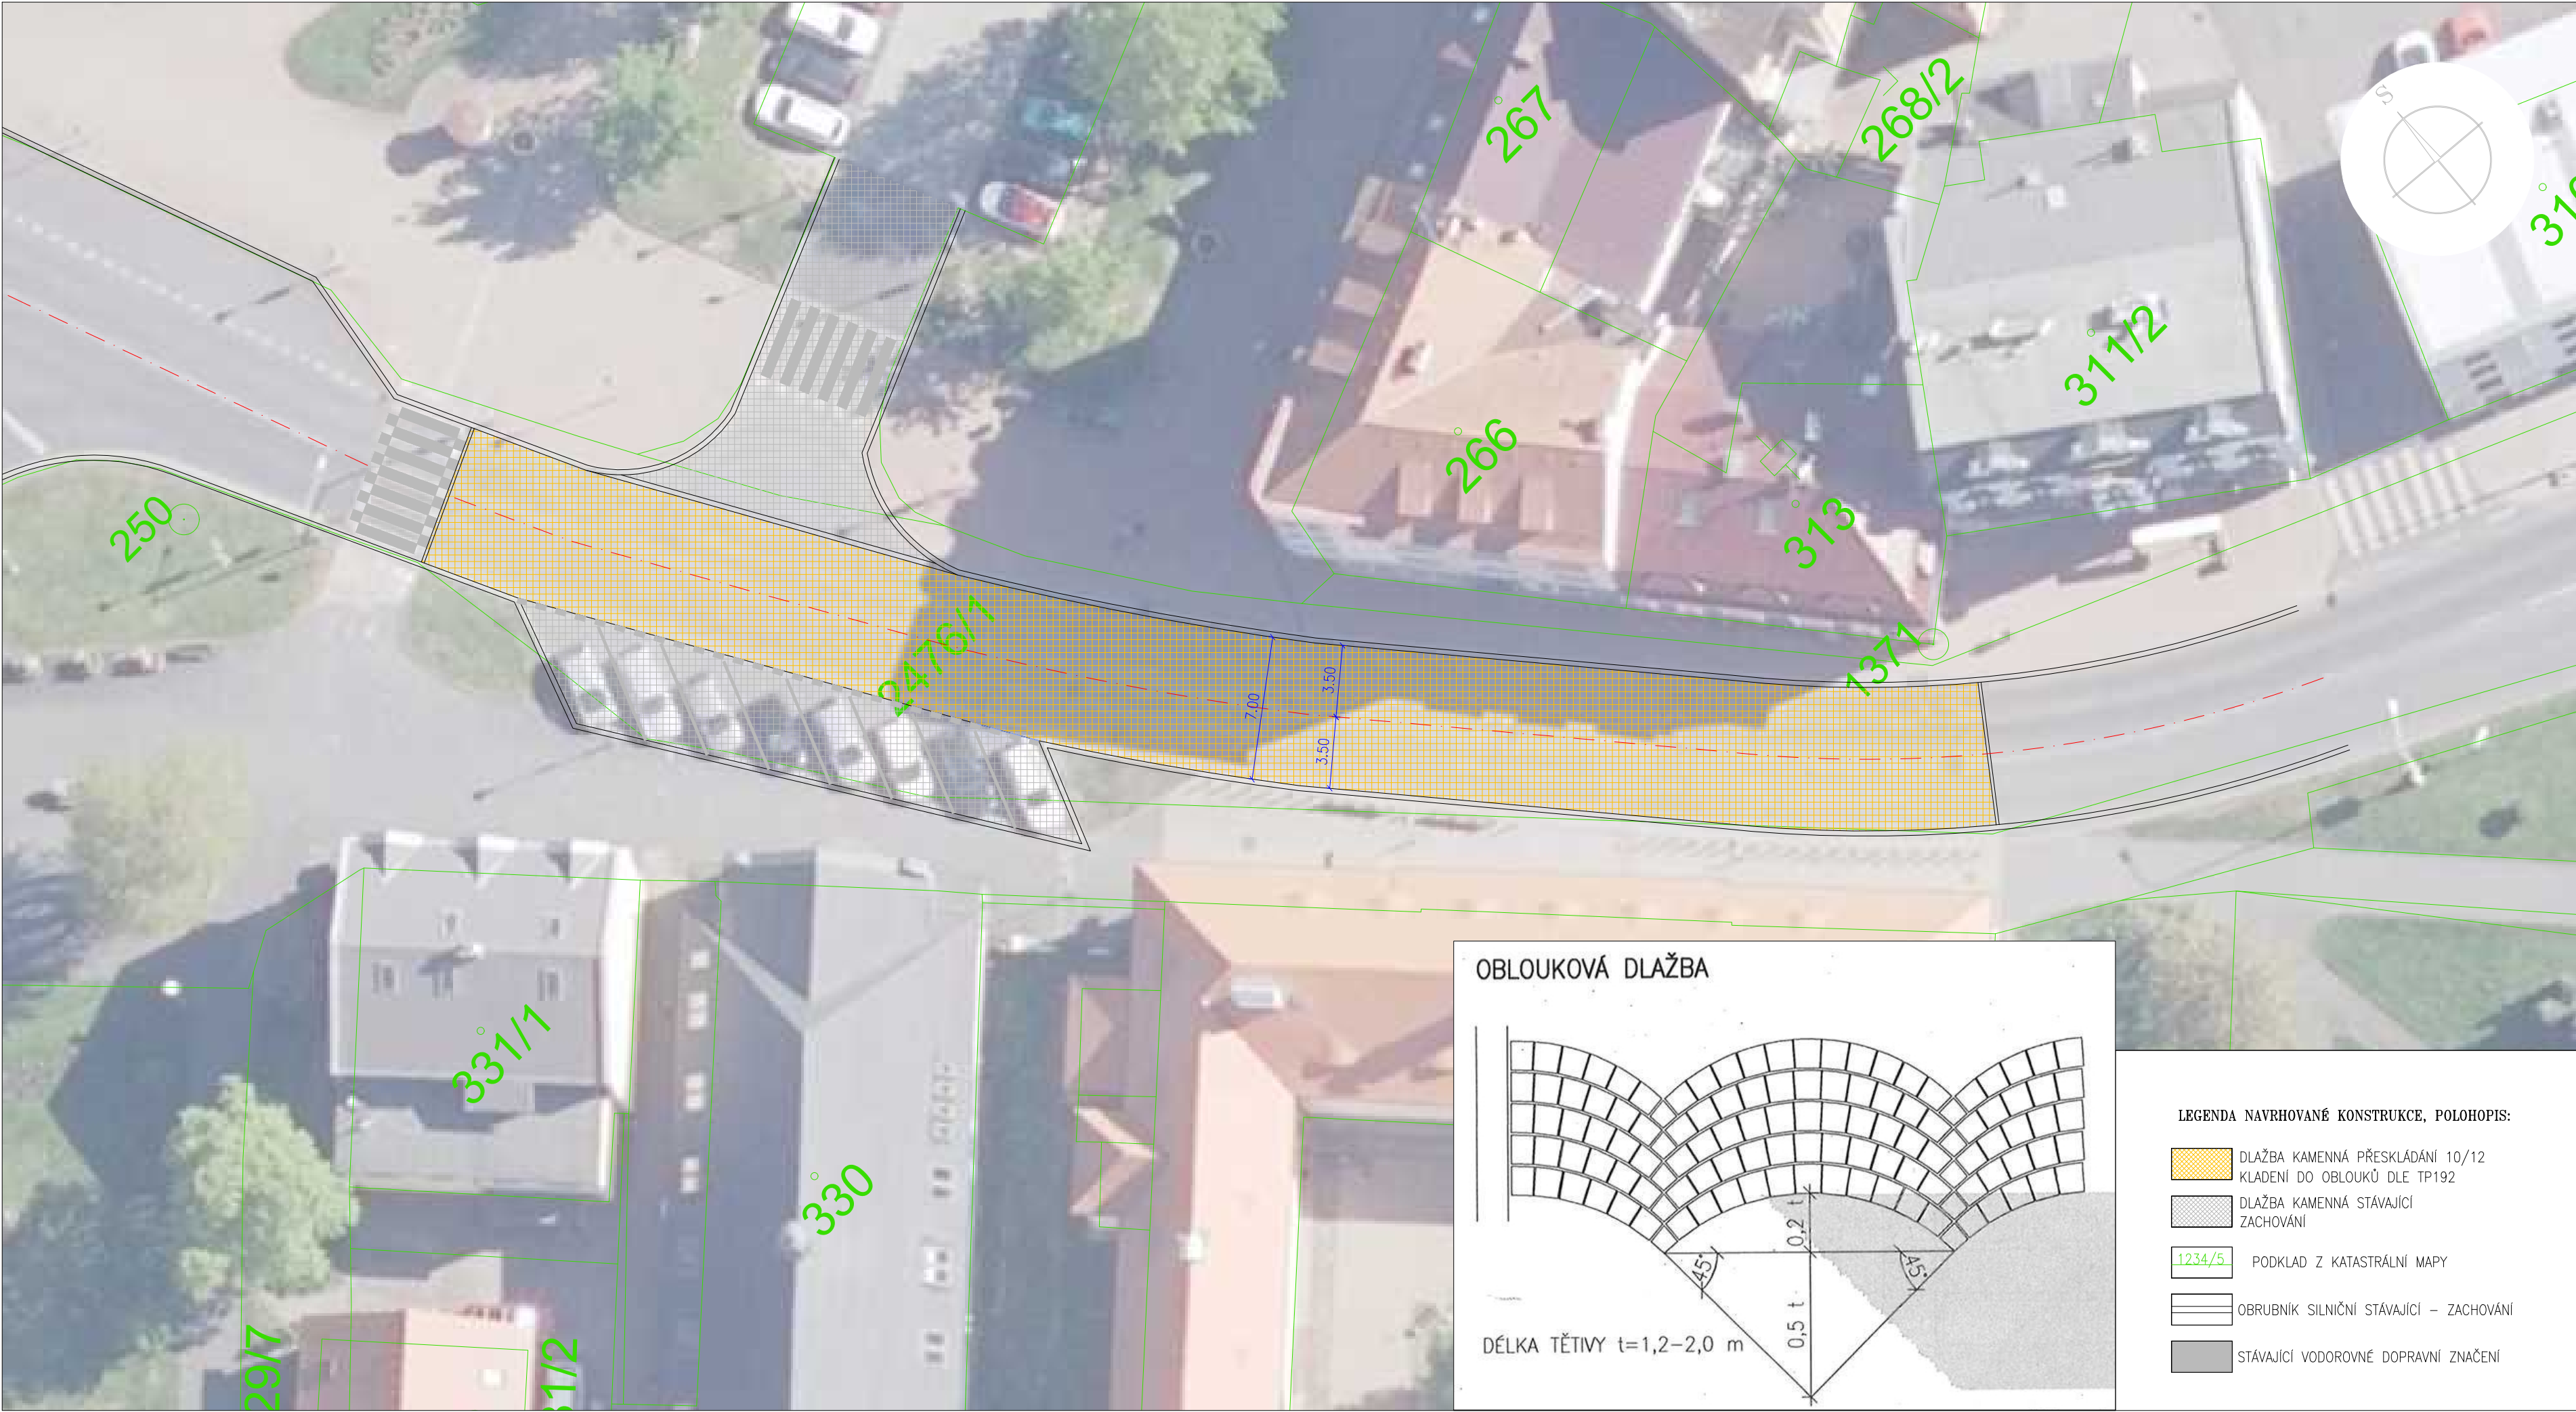

SPOLČNOST
MESSOR s.r.o., JANA ŠVERMY 11, 432 01 KADAŇ
IČ:287 38 217,DÍČ:CZ28738217
SPOLČNOST ZAPSANÁ U KRAJSKÉHO SOUDU V OSTI NAD LABEM ODOL. C. VLOŽKA 29648
mob: 607 604 334, e-mail: info@messor.cz, web:http://www.messor.cz
PROJEKTY DOPRAVNÍCH A INŽENÝRSKÝCH STAVEB, TECHNICKÉ DOZORY, INŽENÝRSKÁ ČINNOST



RAZÍTKO: PARE:

ZMĚNA: (VE FORMÁTU ČÍSLO, DATUM, POPIS)
1.

NÁZEV STAVBY:
**PŘEDKLÁDÁNÍ POVRCHU KOMUNIKACE
UL. MOSTECKÁ PŘED ZÁMKEM V
LITVÍNOVĚ**
k.ú. Horní Litvínov /686042/

ZODPOVĚDNÝ PROJEKTANT: Ing. MAREK RAPANT

PROJEKTANT: Ing. MAREK RAPANT

AUTORIZACE:
ČESKÁ KOMORA AUTORIZOVANÝCH INŽENÝRŮ A TECHNIKŮ ČINNÝCH VE VÝSTAVĚ
OBOR: DOPRAVNÍ STAVBY NEKOLEJOVÁ DOPRAVA – ČÍSLO AUTORIZACE: 03 01 522
PROFESE: DOPRAVNÍ STAVBA

ČÍSLO ZAKÁZKY: 24039

DATUM: 09/2024

STUPEŇ PROJEKTOVÉ DOKUMENTACE:
SPOLČNÉ POVOLENÍ DUR_DSP_025(gřřřřř 11 k vyhlášce č.499/2006sb.)
INVESTOR:

MĚSTO LITVÍNOV
NÁMĚSTÍ MÍRU 11
436 01 LITVÍNOV
IČ:00266027

OBJEKT: –


KOTOVÁNÍ V: –

MĚŘÍTKO: –

FORMÁT: A4

NÁZEV VÝKRESU: ČÍSLO VÝKRESU:

**KOORDINAČNÍ
SITUACE** **C.3**

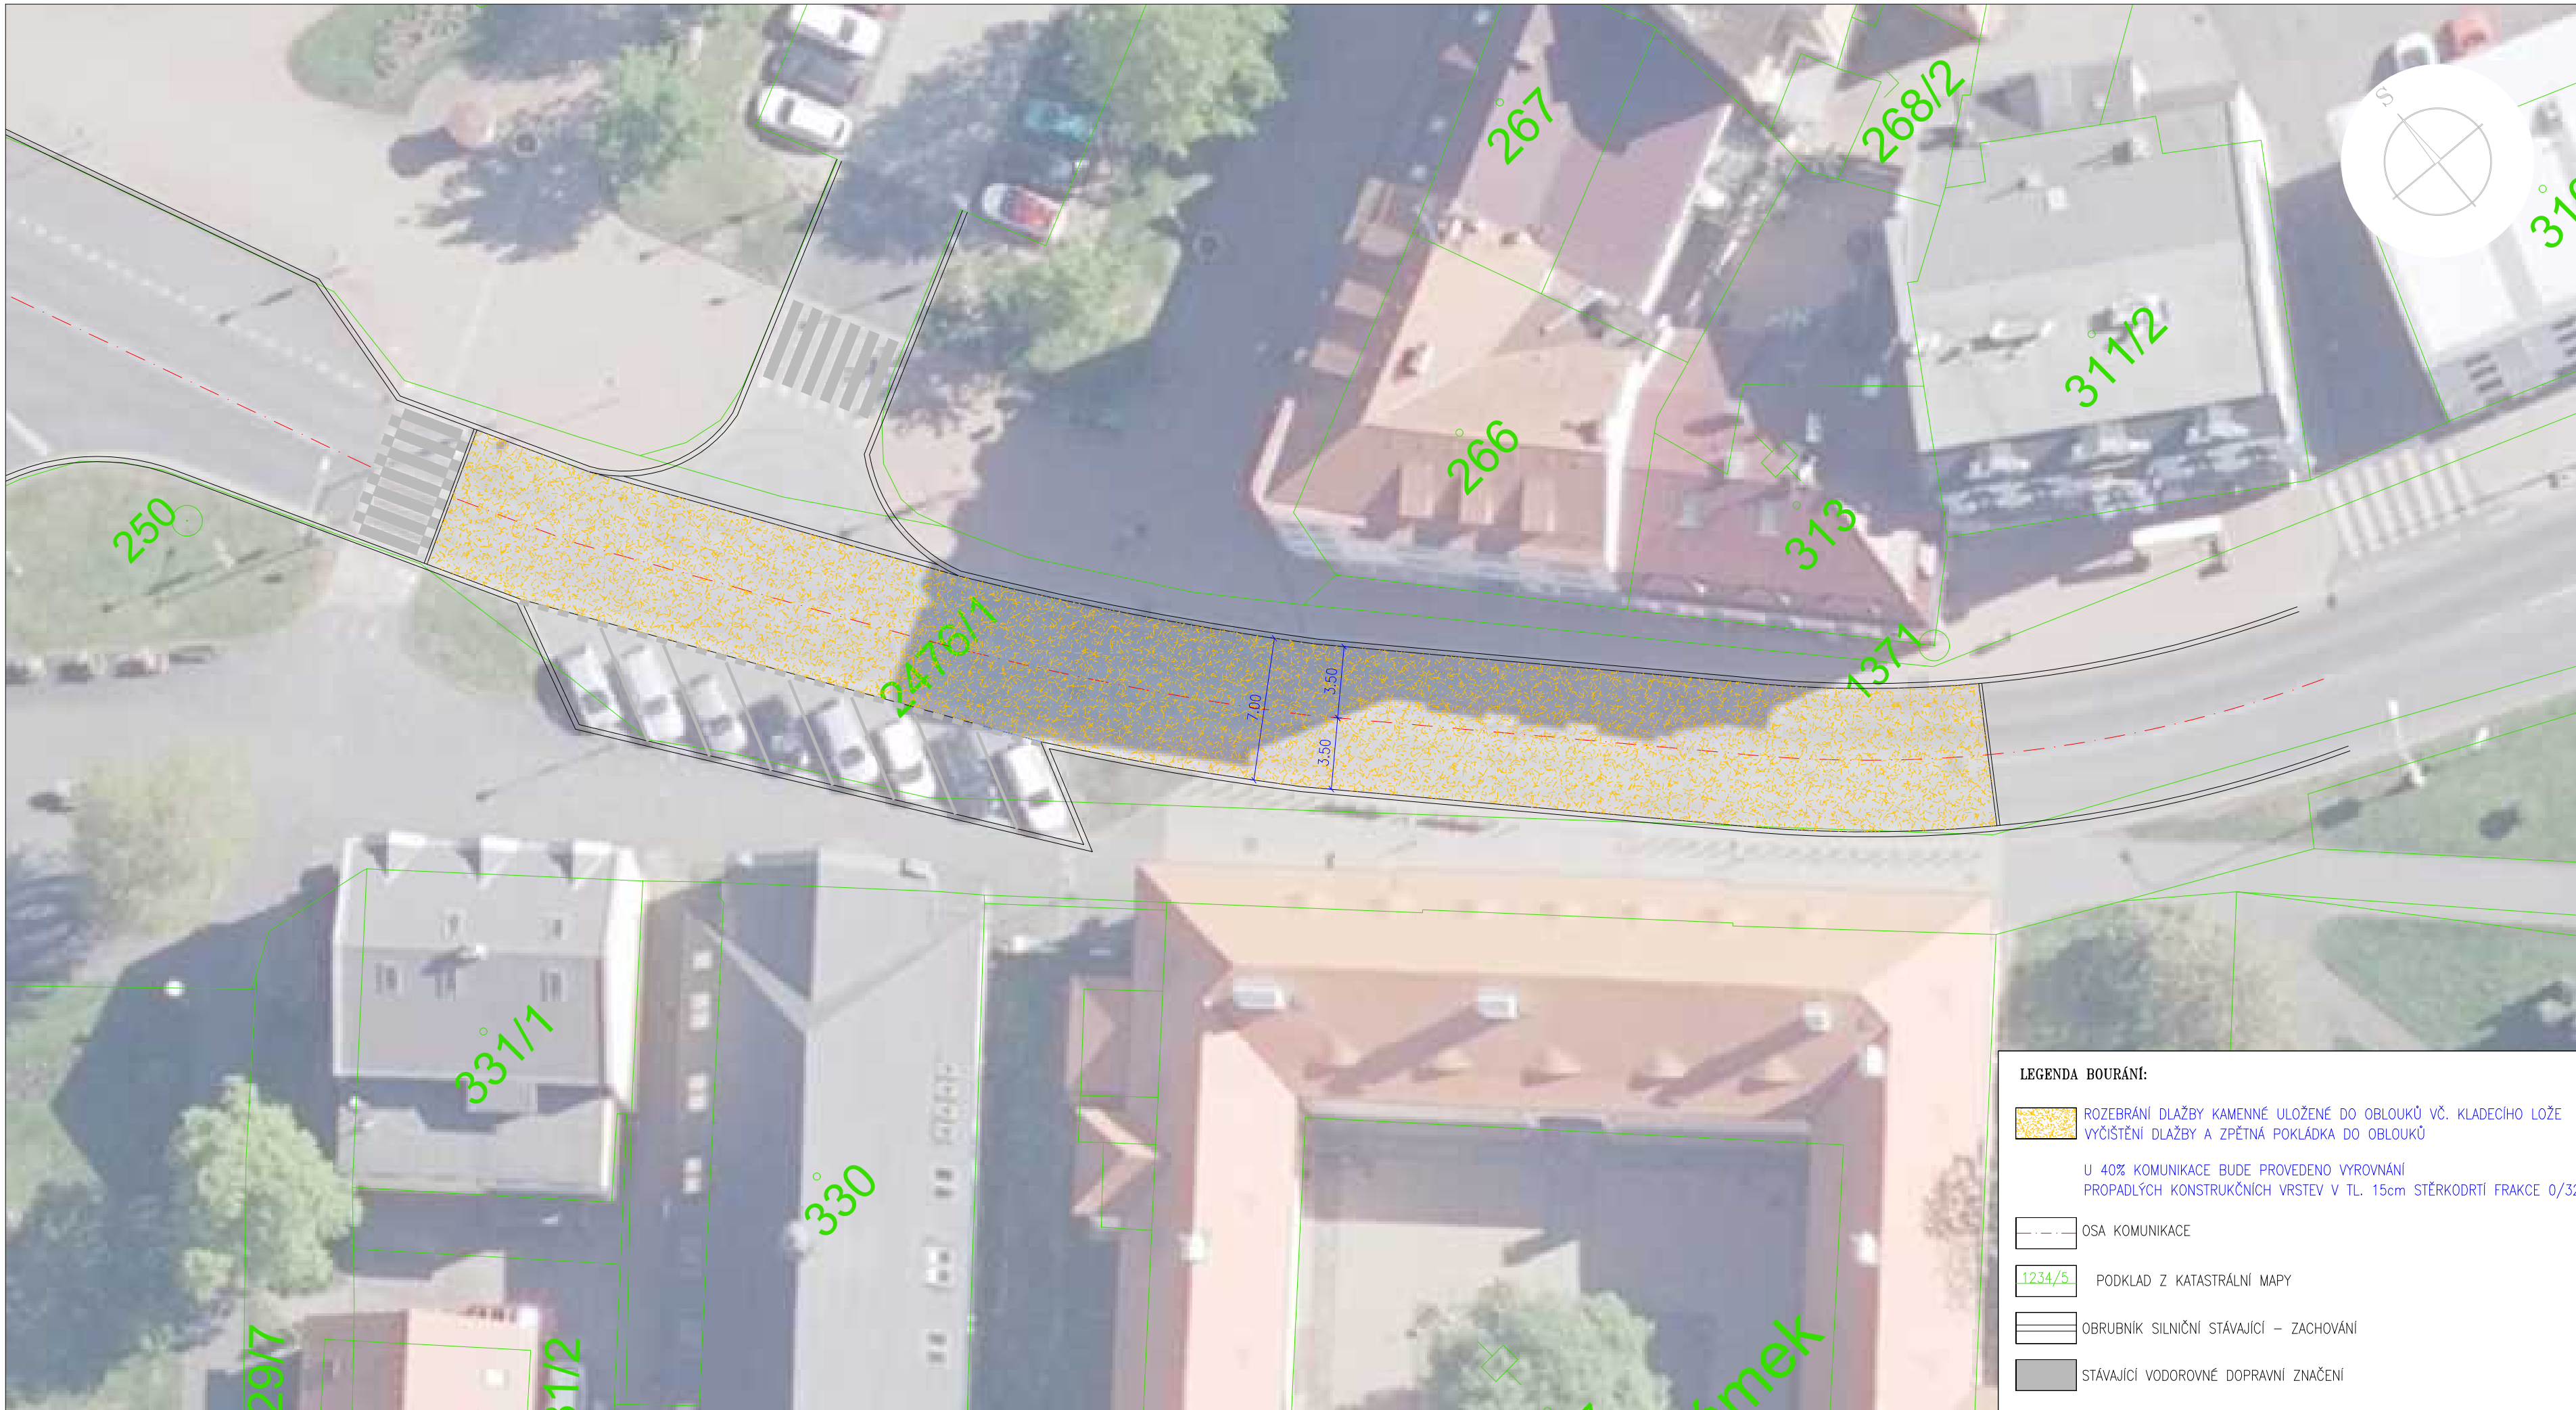

LEGENDA BOURÁNÍ:

ROZEBRÁNÍ DLAŽBY KAMENNÉ ULOŽENÉ DO OBLOUKŮ VČ. KLADEČÍHO LOŽE
VYČISTĚNÍ DLAŽBY A ZPĚTNÁ POKLÁDKA DO OBLOUKŮ

U 40% KOMUNIKACE BUDE PROVEDENO VYROVNÁNÍ
PROPADLÝCH KONSTRUKČNÍCH VRSTEV V TL. 15cm STĚRKODRTÍ FRAKCE 0/3

OSA KOMUNIKACE

PODKLAD Z KATASTRÁLNÍ MAPY

OBRUBNÍK SILNIČNÍ STÁVAJÍCÍ – ZACHOVÁNÍ

STÁVAJÍCÍ VODOROVNÉ DOPRAVNÍ ZNAČENÍ

SPOLČNOST
MESSOR s.r.o., JANA ŠVERMY 11, 432 01 KADAŇ
IČ:287 38 217,DÍČ:CZ28738217
SPOLČNOST ZAPSANÁ U KRAJSKÉHO SOUDU V OSTI NAD LABEM ODOL. C. VLOŽKA 29648
mob: 607 604 334, e-mail: info@messor.cz, web:http://www.messor.cz
PROJEKTY DOPRAVNÍCH A INŽENÝRSKÝCH STAVEB, TECHNICKÉ DOZORY, INŽENÝRSKÁ ČINNOST

MESSOR
PROJEKČNÍ KANCELÁŘ

RAZÍTKO: _____ PARE: _____

ZMĚNA: (VE FORMÁTU ČÍSLO, DATUM, POPIS)
1. _____

NÁZEV STAVBY:
**PŘEDLÁŽDĚNÍ POVRCHU KOMUNIKACE
UL. MOSTECKÁ PŘED ZÁMKEM V
LITVÍNOVĚ**
k.ú. Horní Litvínov /686042/

ZODPOVĚDNÝ PROJEKTANT: Ing. MAREK RAPANT
PROJEKTANT: Ing. MAREK RAPANT
AUTORIZACE:
ČESKÁ KOMORA AUTORIZOVANÝCH INŽENÝRŮ A TECHNÍKŮ ČINNÝCH VE VÝSTAVBĚ
OBOR: DOPRAVNÍ STAVBY NEKOLEJOVÁ DOPRAVA – ČÍSLO AUTORIZACE: 03 01 522
PROFESE: DOPRAVNÍ STAVBA
ČÍSLO ZAKÁZKY: 24039
DATUM: 09/2024
STUPEŇ PROJEKTOVÉ DOKUMENTACE:
SPOLEČNÉ POVOLENÍ DUR_DSP_0Z5(gřřřřř 11 k vyhlášce č.499/2006Sb)
INVESTOR: **MĚSTO LITVÍNŮV**
NÁMĚSTÍ MÍRU 11
436 01 LITVÍNŮV
IČ:00266027

OBJEKT: _____
KÓTOVÁNO V: _____
MĚŘÍTKO: _____
FORMÁT: _____ A4

NÁZEV VÝKRESU: **SITUACE
BOURÁNÍ**

ČÍSLO VÝKRESU: **C.4.b**