



VZOROVÉ PŘÍKLADY OPLOČENÍ FOTBALOVÉHO HRŠTĚ

PŮDORYS OCHRANNÉ SÍTĚ VÝŠKY 8000 mm  
pole oplocení - pole 1,2,3,4,5,6 a 7

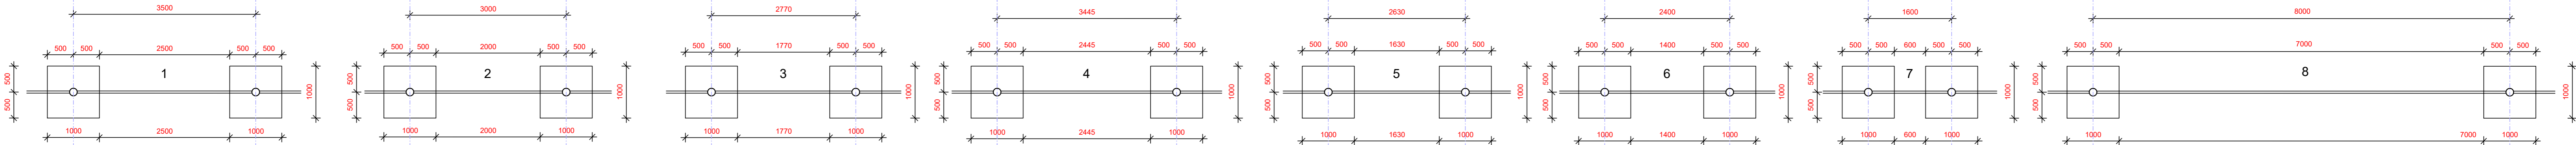

POHLEDY OCHRANNÉ SÍTĚ VÝŠKY 8000 mm  
pole oplocení - pole 1,2,3,4,5,6 a 7

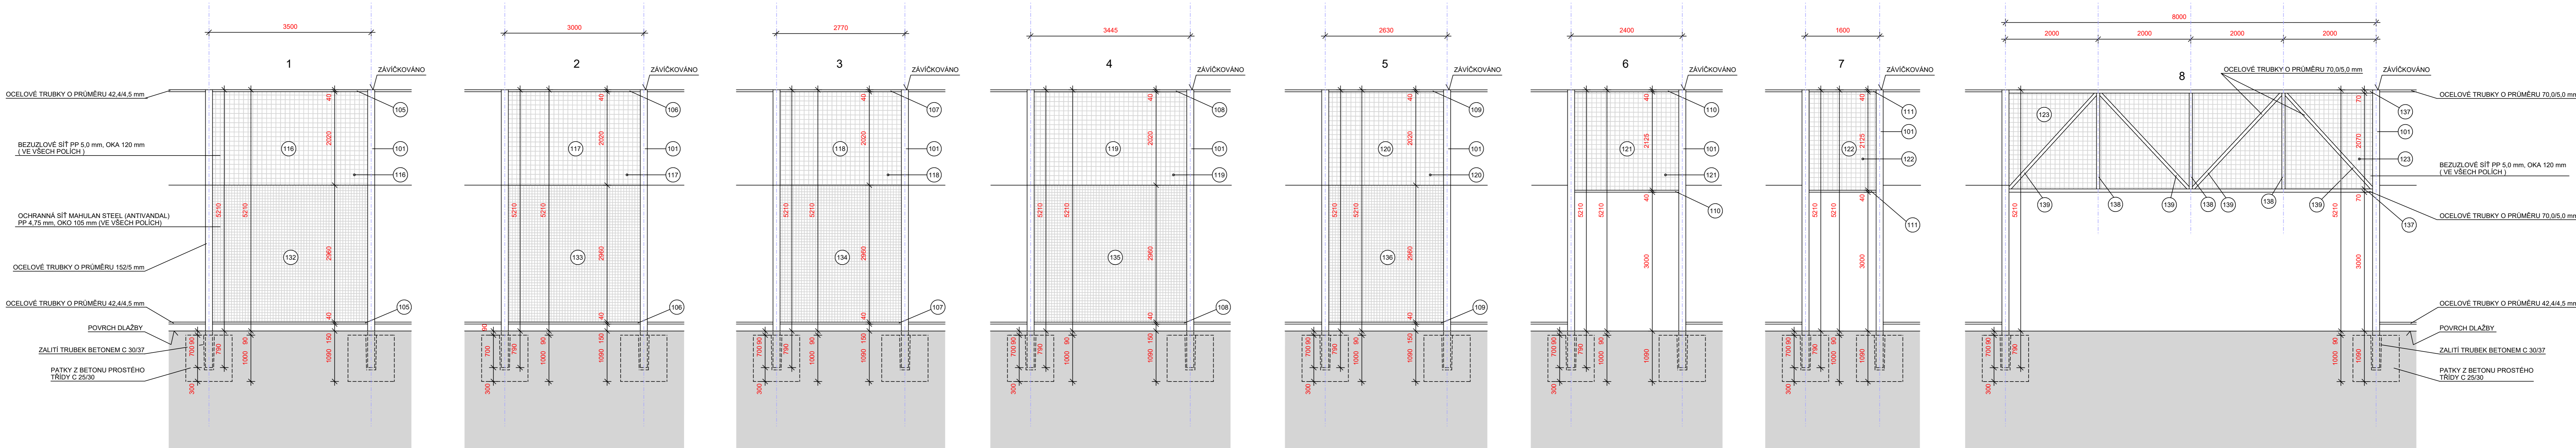

**POZNÁMKA:**  
NA OPLOČENÍ, resp. NA OCHRANNÉ SÍTĚ  
LZE REKLAMNÍ BANERY UMÍSTOVAT  
DO VÝŠE max. 1,5 m nad TERÉNEM.

|  |  |   |  |  |  |
|--|--|---|--|--|--|
|  <b>A3 DETAIL s.r.o.</b><br><small>U Stadionu 841, 434 01, Most<br/>IČ: 246531099, DIČ: CZ246531099</small> |  | Investor:<br><b>SPORTaS s.r.o.</b><br><b>Jiráskova 413</b><br><b>LITVÍNŮV, 436 01</b> |  | Objednatel:<br><b>SPORTaS s.r.o.</b><br><b>Jiráskova 413</b><br><b>LITVÍNŮV, 436 01</b>                                  |  |
| Řízení projektu:<br>Ing. Rostislav Tomáš   |  | podpis:   |  | Název a účel díla:<br><b>AREÁL LOMSKÁ LITVÍNŮV</b><br><b>rekonstrukce fotbalového hřiště</b><br><b>s umělým povrchem</b> |  |
| Stupeň projektové dokumentace :  |  | DSP   |  |  |  |
| Zodpovědný projektant :  |  | podpis:   |  | Název přílohy:<br><b>VZOROVÉ POHLEDY OPLOČENÍ</b><br><b>ČÁSTI POLI OPLOČENÍ - 1,2,3,4,5,6 a 7</b><br><b>nový stav</b>    |  |
| Vypracoval :   |  | podpis:   |  | Číslo výkresu:<br><b>09.</b>   |  |
| Počet formátů:   |  | Datum:  |  | Číslo přílohy:   |  |
| 4 A 4  |  | 11/2022   |  |  |  |
| Měřítko:   |  | 1 : 200   |  | Identifikační číslo dokumentu:   |  |
|  |  |   |  | 2022-371   |  |