


PŮDORYS STŘEŠNÍHO PLÁŠTĚ

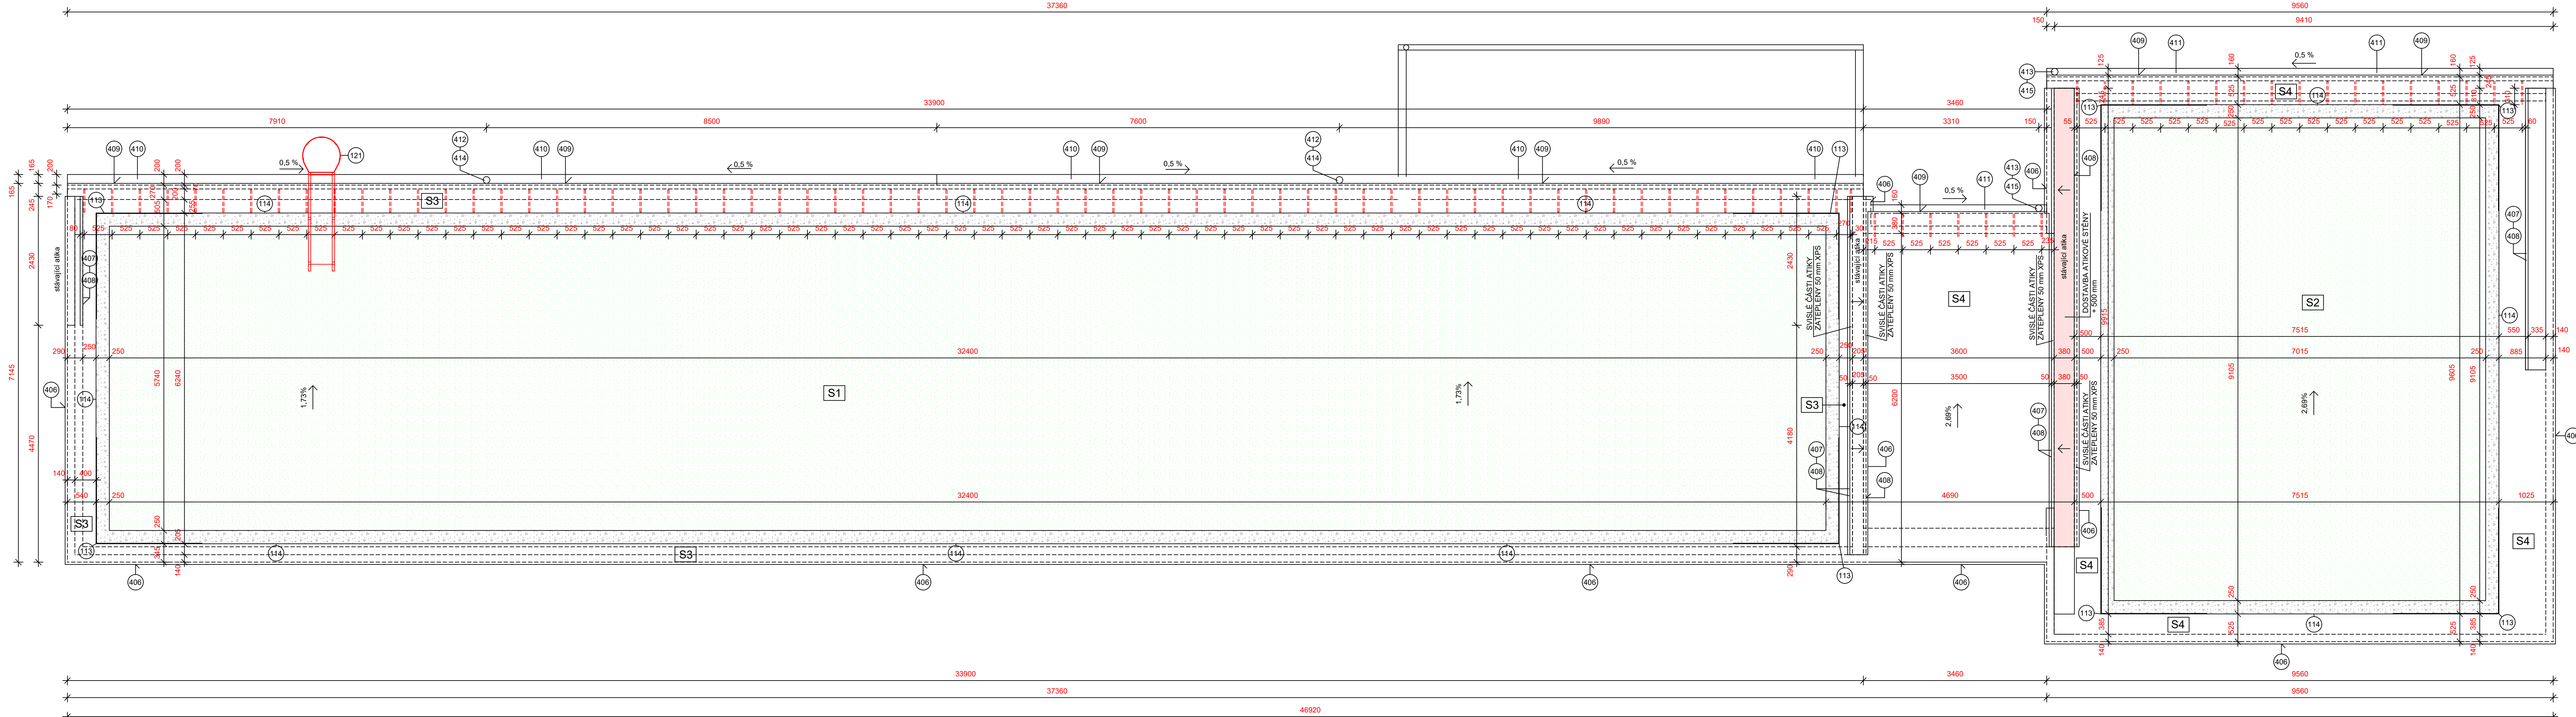

LEGENDA HMOT A MATERIÁLŮ

	STÁVAJÍCÍ ZDIVO A KONSTRUKCE OBJEKTU
	NADEZDÍVKA ATIKY Z CIHEL PLNÝCH (CP 290 x 140 x 65 mm) NA MVC 1,5
	NOVÉ PŘÍČKOVÉ ZDIVO YTONG
	NOVÉ KONSTRUKCE A VYBAVENÍ
	NOVÉ KONSTRUKCE SKRYTÉ V TEPELNÉ ISOLACI (konzole z vodovzdorné desky)
	NOVÉ KONSTRUKCE A VYBAVENÍ

		Investor: SPORTaS s.r.o. Jiráskova 413 LITVÍNŮV, 436 01		Objednatel: SPORTaS s.r.o. Jiráskova 413 LITVÍNŮV, 436 01	
Řízení projektu: Ing. Rostislav Tomáš		podpis:		Název a účel díla: AREÁL LOMSKÁ LITVÍNŮV rekonstrukce starého objektu šaten	
Stupeň projektové dokumentace :		DSP			
Zodpovědný projektant :		podpis:		Název přílohy:	
Ing. Rostislav Tomáš				PŮDORYS STŘECHY nový stav	
Vypracoval :		podpis:		Číslo přílohy:	
Ing. Rostislav Tomáš				05.	
Počet formátů:		Datum:		D.1.1 ARCHITEKTONICKO STAVEBNÍ ŘEŠENÍ	
5 A 4		11/2022		Identifikační číslo dokumentu:	
Měřítko:		1 : 50		2022-373	