



LEGENDA NOVÝ STAV

- 01 VYTÝČOVACÍ BOD
- BETONOVÝ OBRUBNÍK 08/25
- BETONOVÝ OBRUBNÍK 15/25

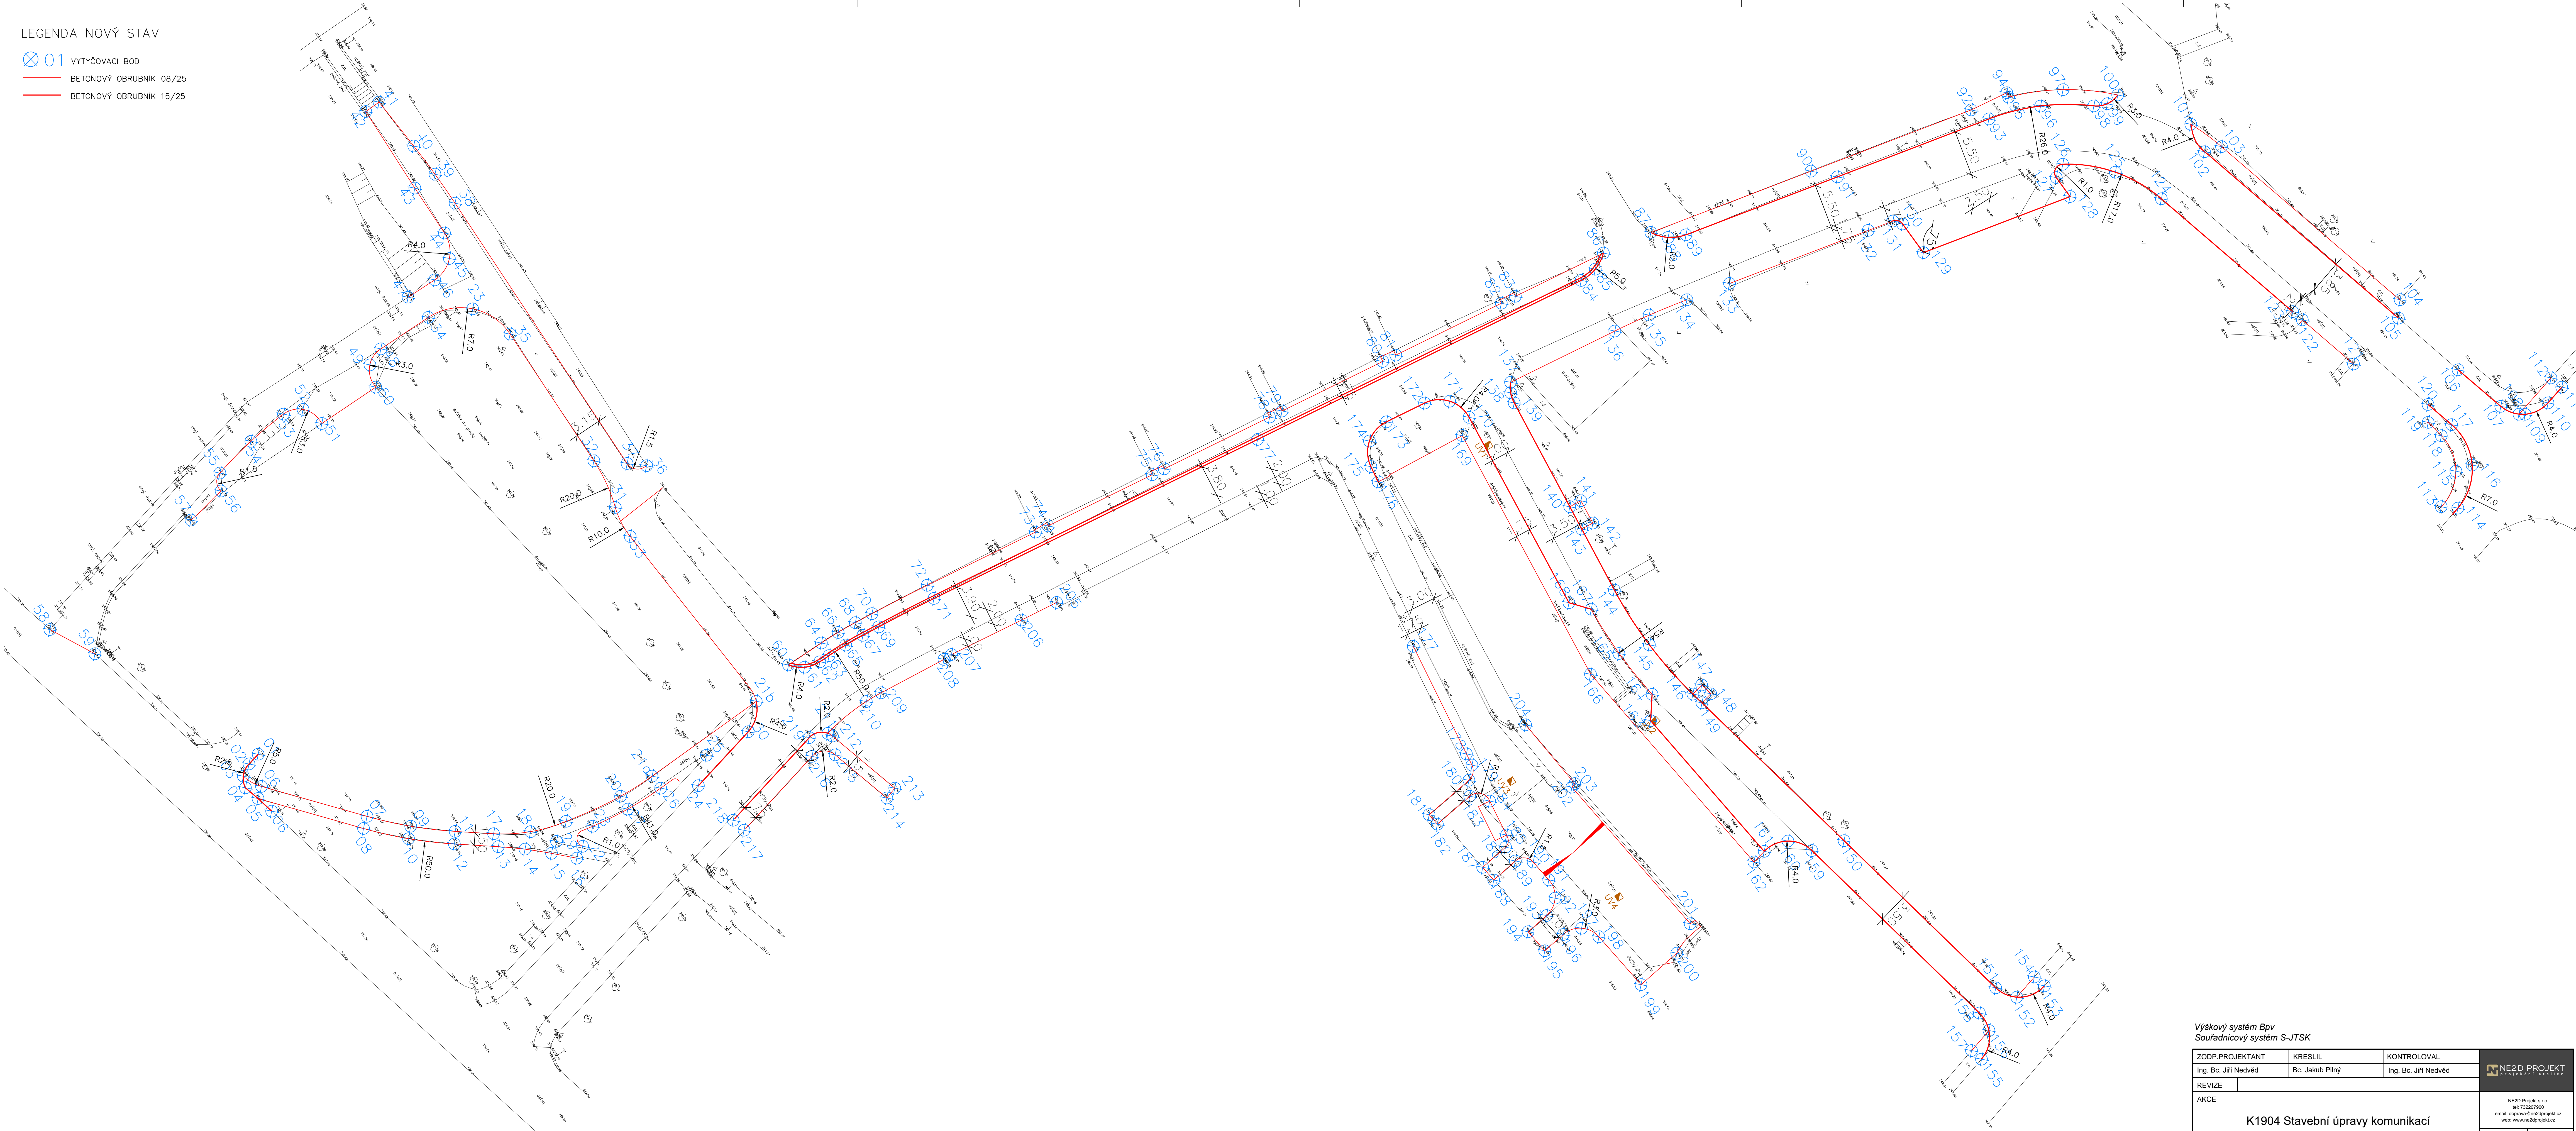

Poznámka:
Zakreslení inženýrských sítí je pouze informativní,
před započítím stavebních prací je nutné provést
jednotlivými správci přesné vytyčení !!!

Výškový systém BpV Souřadnicový systém S-JTSK			
ZODP.PROJEKTANT	KRESLIL	KONTROLOVAL	
Ing. Bc. Jiří Nedvěd	Bc. Jakub Plný	Ing. Bc. Jiří Nedvěd	
REVIZE			
AKCE			
K1904 Stavební úpravy komunikací a VO u ul. Ladova v Litvínově			NE2D Projekt s.r.o. tel. 73207960 email: doperava@ne2dprojekt.cz web: www.ne2dprojekt.cz
			DATUM 08/2021
INVESTOR město Litvínov, náměstí Míru 11, 436 01 Litvínov, IČ: 00266027			STUPEŇ DPS
			Č. ZAKÁZKY 1025
OBSAH			Č. VÝKRESU
			1:250 D.1.1.2.6
Geodetický koordinační výkres			