


KOORDINAČNÍ SITUAČNÍ VÝKRES
MĚŘITKO 1:500

LITVÍNŮV

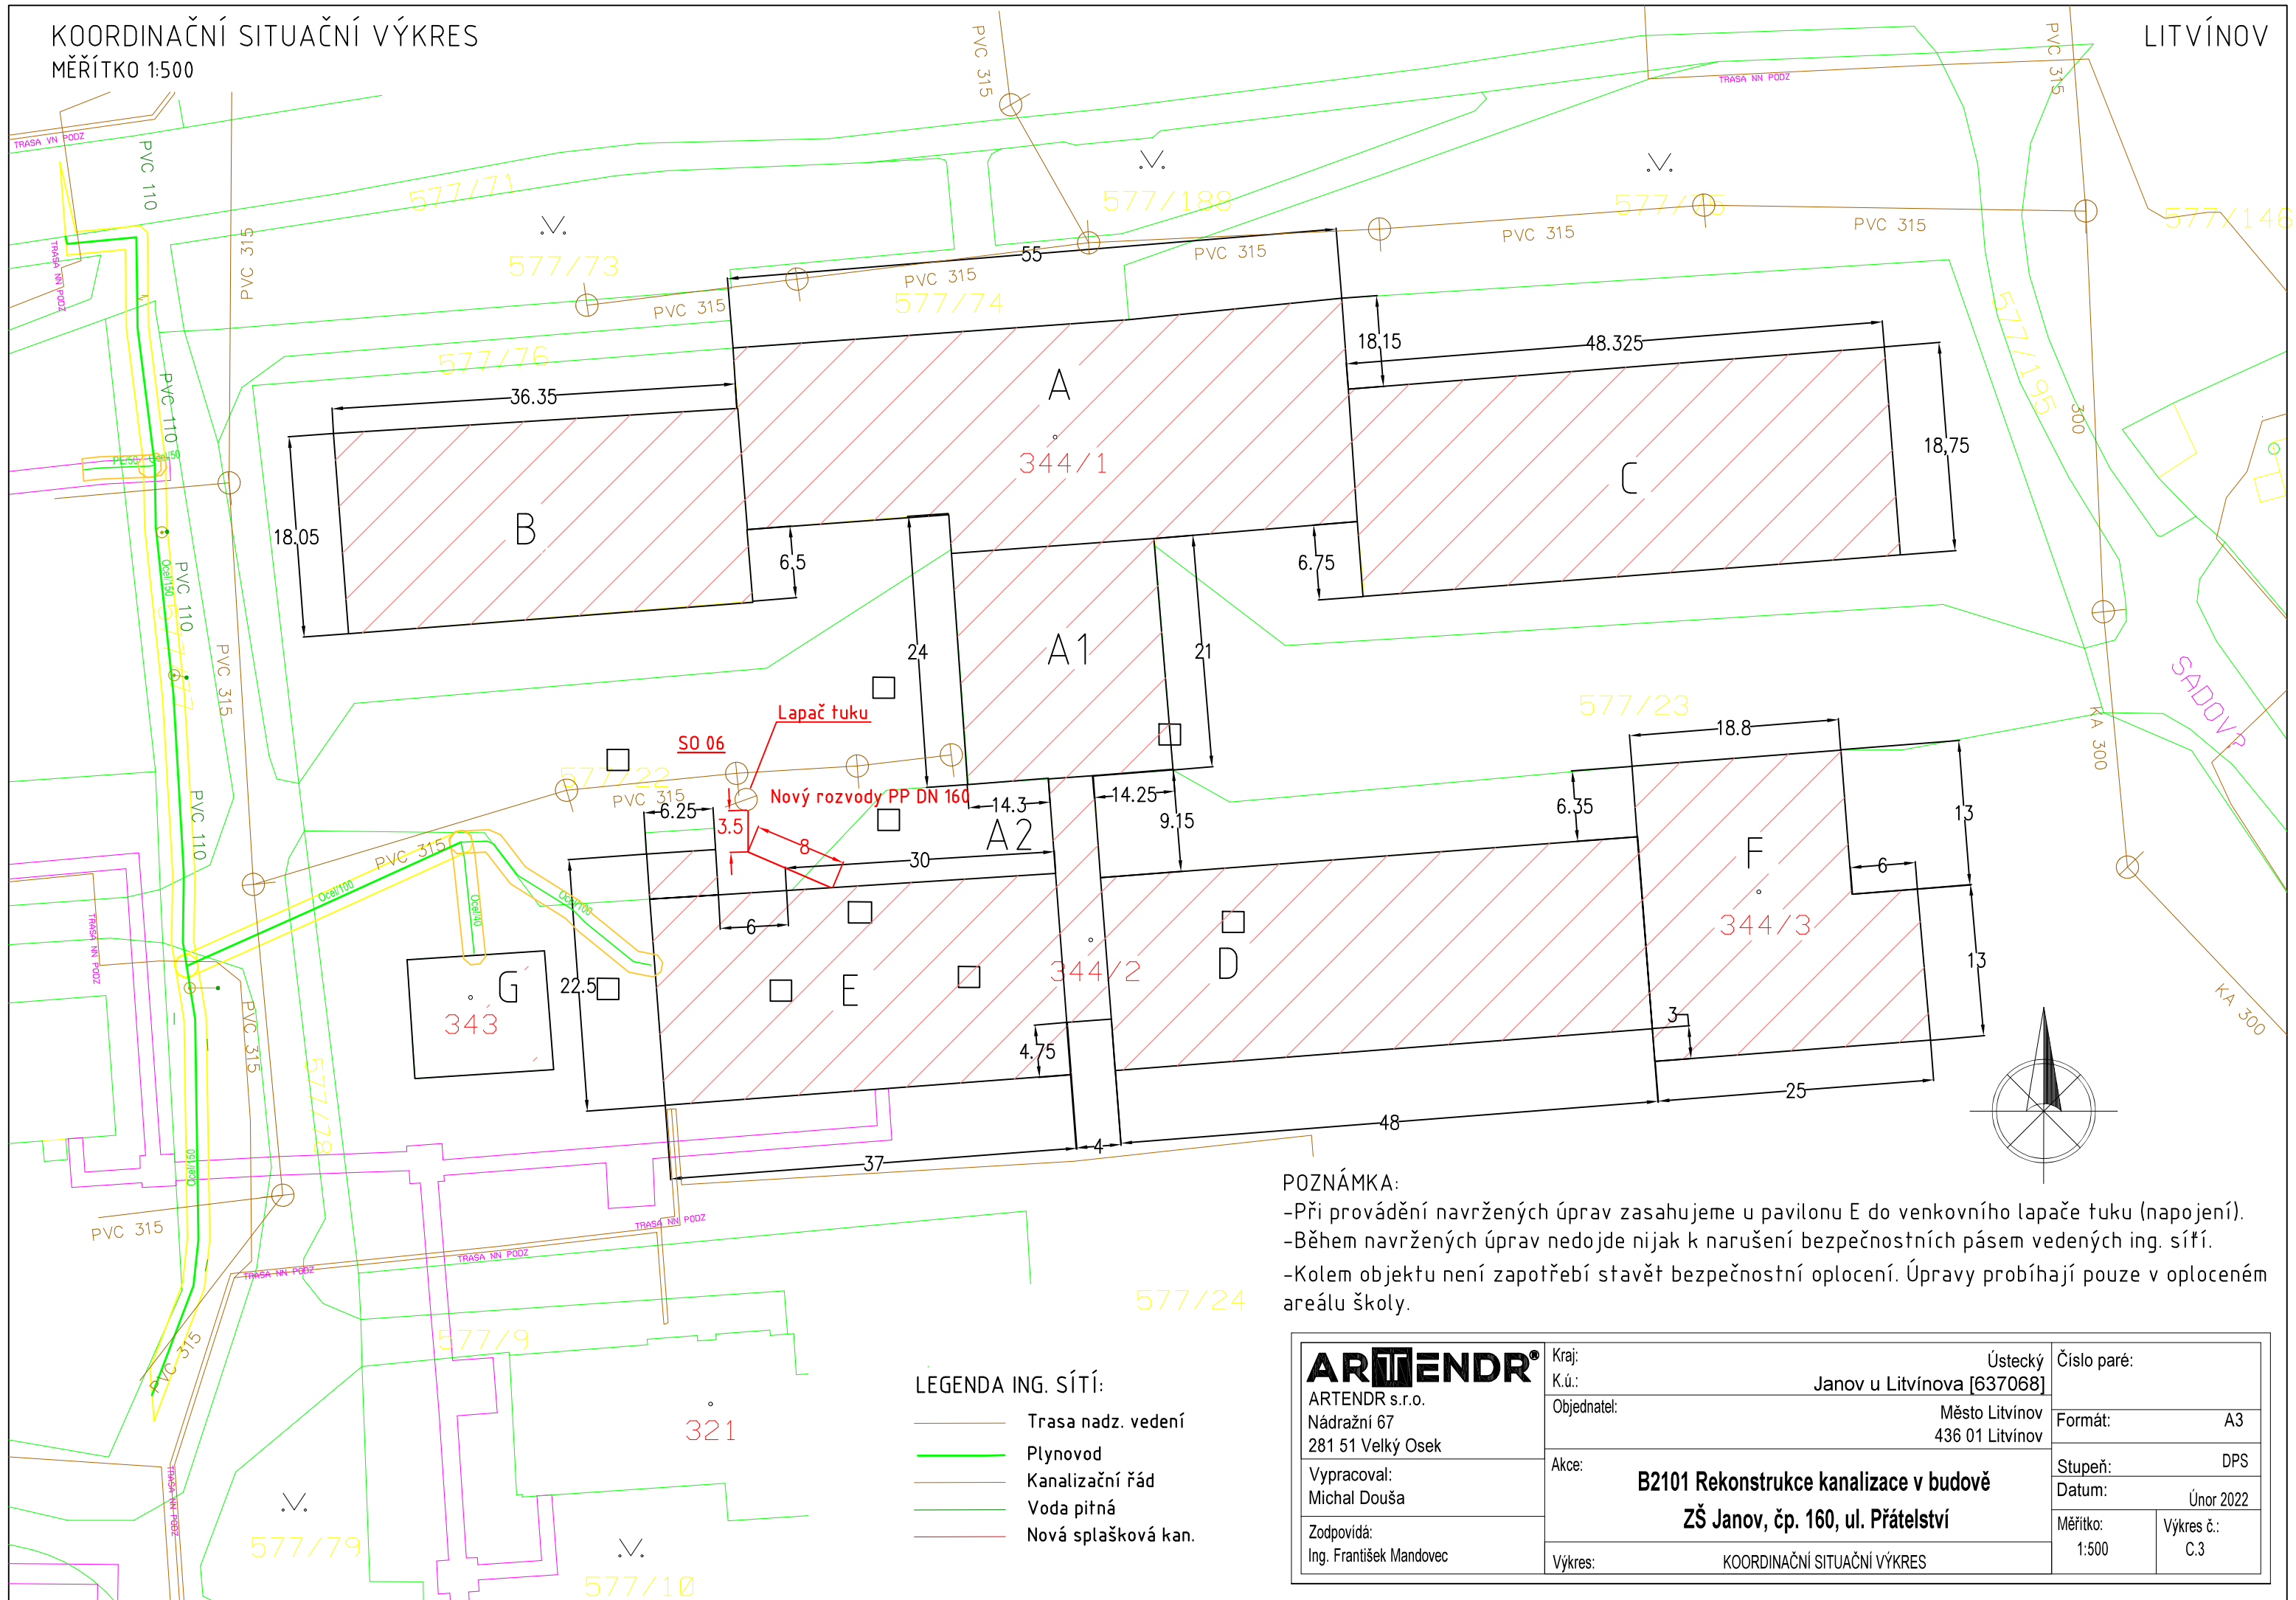

POZNÁMKA:

- Při provádění navržených úprav zasahujeme u pavilonu E do venkovního lapače tuku (napojení).
- Během navržených úprav nedojde nijak k narušení bezpečnostních pásem vedených ing. sítí.
- Kolem objektu není zapotřebí stavět bezpečnostní oplocení. Úpravy probíhají pouze v oploceném areálu školy.

LEGENDA ING. SÍTÍ:

- Trasa nadz. vedení
- Plynovod
- Kanalizační řád
- Voda pitná
- Nová splašková kan.

ARTENDR®

ARTENDR s.r.o.
Nádražní 67
281 51 Velký Osek

Vypracoval:
Michal Douša

Zodpovídá:
Ing. František Mandovec

Kraj: Ústecký
K.ú.: Janov u Litvínova [637068]

Objednatel: Město Litvínov
436 01 Litvínov

Akce: **B2101 Rekonstrukce kanalizace v budově
ZŠ Janov, čp. 160, ul. Přátelství**

Výkres: KOORDINAČNÍ SITUAČNÍ VÝKRES

Číslo paré:

Formát: A3

Stupeň: DPS

Datum: Únor 2022

Měřítko: 1:500
Výkres č.: C.3