


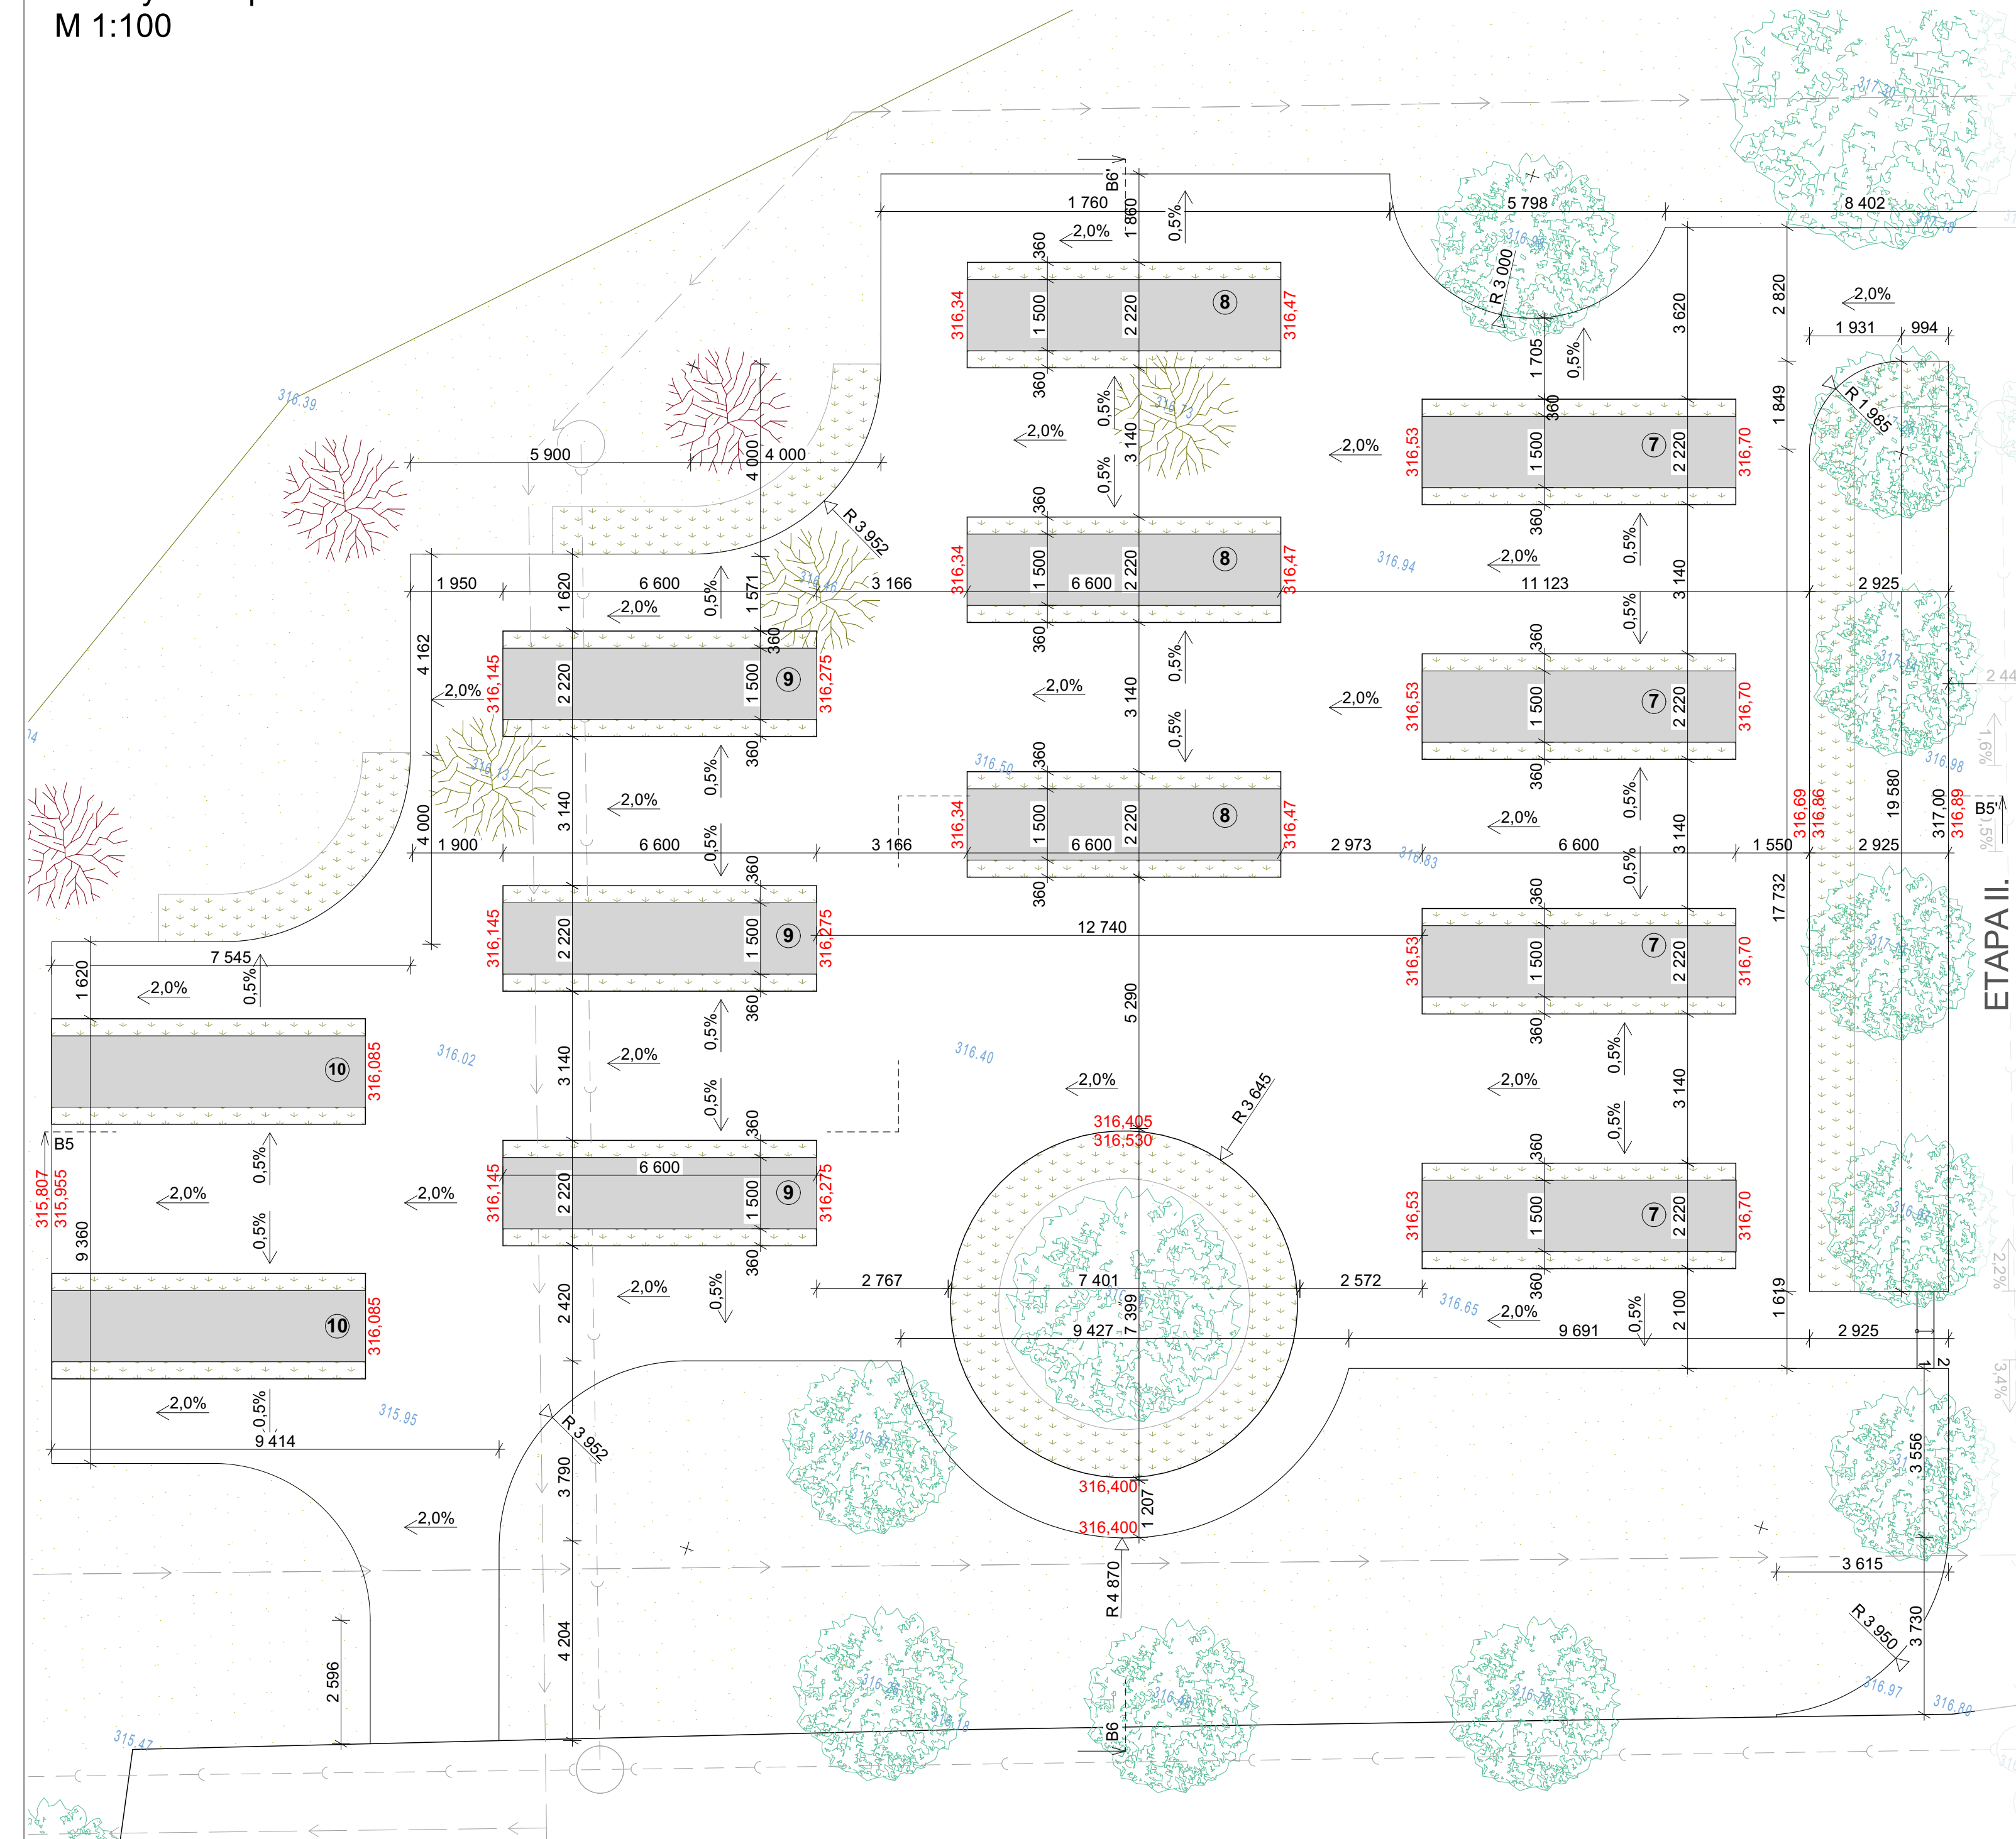










































 



































Pūdorys - etapa III.  
M 1:100



<u><b>ZÍDKY č.7</b></u>		<u><b>ZÍDKY č.9</b></u>	
dno výkopu	15,48	dno výkopu	15,10
základová spára	15,58	základová spára	15,20
vrch základových pásů	16,58	vrch základových pásů	16,20
založení cihl. zdi	16,68	založení cihl. zdi	16,30
<u><b>ZÍDKY č.8</b></u>		<u><b>ZÍDKY č.10</b></u>	
dno výkopu	15,29	dno výkopu	14,91
základová spára	15,39	základová spára	15,01
vrch základových pásů	16,39	vrch základových pásů	16,01
založení cihl. zdi	16,49	založení cihl. zdi	16,11

## LEGENDA MATERIÁLŮ / OBJEKTŮ

- |   |                  |
|---|------------------|
|    | KOLUMBÁRNÍ ZÍDKA |
|    | PLOCHY VÝSADBY   |
|   |                  |

## INFORMACE

SAMOSTATNĚ JSOU ŘEŠENY DÍLČÍ PROJEKTY PROFESÍ A SPECIALIZACÍ


V PŘÍPADĚ NEJASNOSTI MEZI STAVEBNÍ ČÁSTÍ PROJEKTU A POŽÁRNĚ  
BEZPEČNOSTNÍHO ŘEŠENÍ JE PBŘ VŽDY PRIORITY

PŘI REALIZACI JAKÉKOLIV DÍLČÍ ČÁSTI OBJEKTU JE NUTNÉ POUŽÍVAT KOMPLETNÍ DOKUMENTACI VČETNĚ VŠECH PŘÍLOH

DALŠÍ POTŘEBNÉ INFORMACE - VIZ ČÁST DOKUMENTACE D1 VČETNĚ VÝPISU PRVKŮ

## POZNÁMKA OBECNÁ

ZA PŘÍPADNÉ ZMĚNY OPROTI SCHVÁLENÉ PROJEKTOVÉ DOKUMENTACI,  
KTERÉ NEBUDOU POTVRZENY/SCHVÁLENY GENERÁLNÍM PROJEKTANTEM  
STAVBY, NENESE GENERÁLNÍ PROJEKTANT ŽÁDNOU ZODPOVĚDNOST.

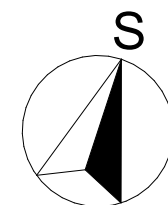

název a místo stavby:			Peter Mark s.r.o.
O2309 Hřbitov Litvínov - Kolumbární zdi - projektová dokumentace III			
k.ú. Horní Litvínov [686042], parc. č. 2785			
investor: Město Litvínov Městský úřad Litvínov, náměstí Míru 11, 436 01 Litvínov Zastoupený: Karlem Rosenbaumem, 1. místostarostou města			
část: D.1.1 Architektonicko-stavební řešení			
zodpovědný projektant : Petr Mareček, ČKAIT 1103789			
vypracoval : Ing. Karolína Zerzoňová			
stupeň dokumentace: DSP+DPS			
výkres: Etapa III.			
měřítko: 1:100	datum: SRPEN 2024	formát: A2	
číslo výkresu: D.1.1.10			