



Klazení - etapa II.
M 1:100

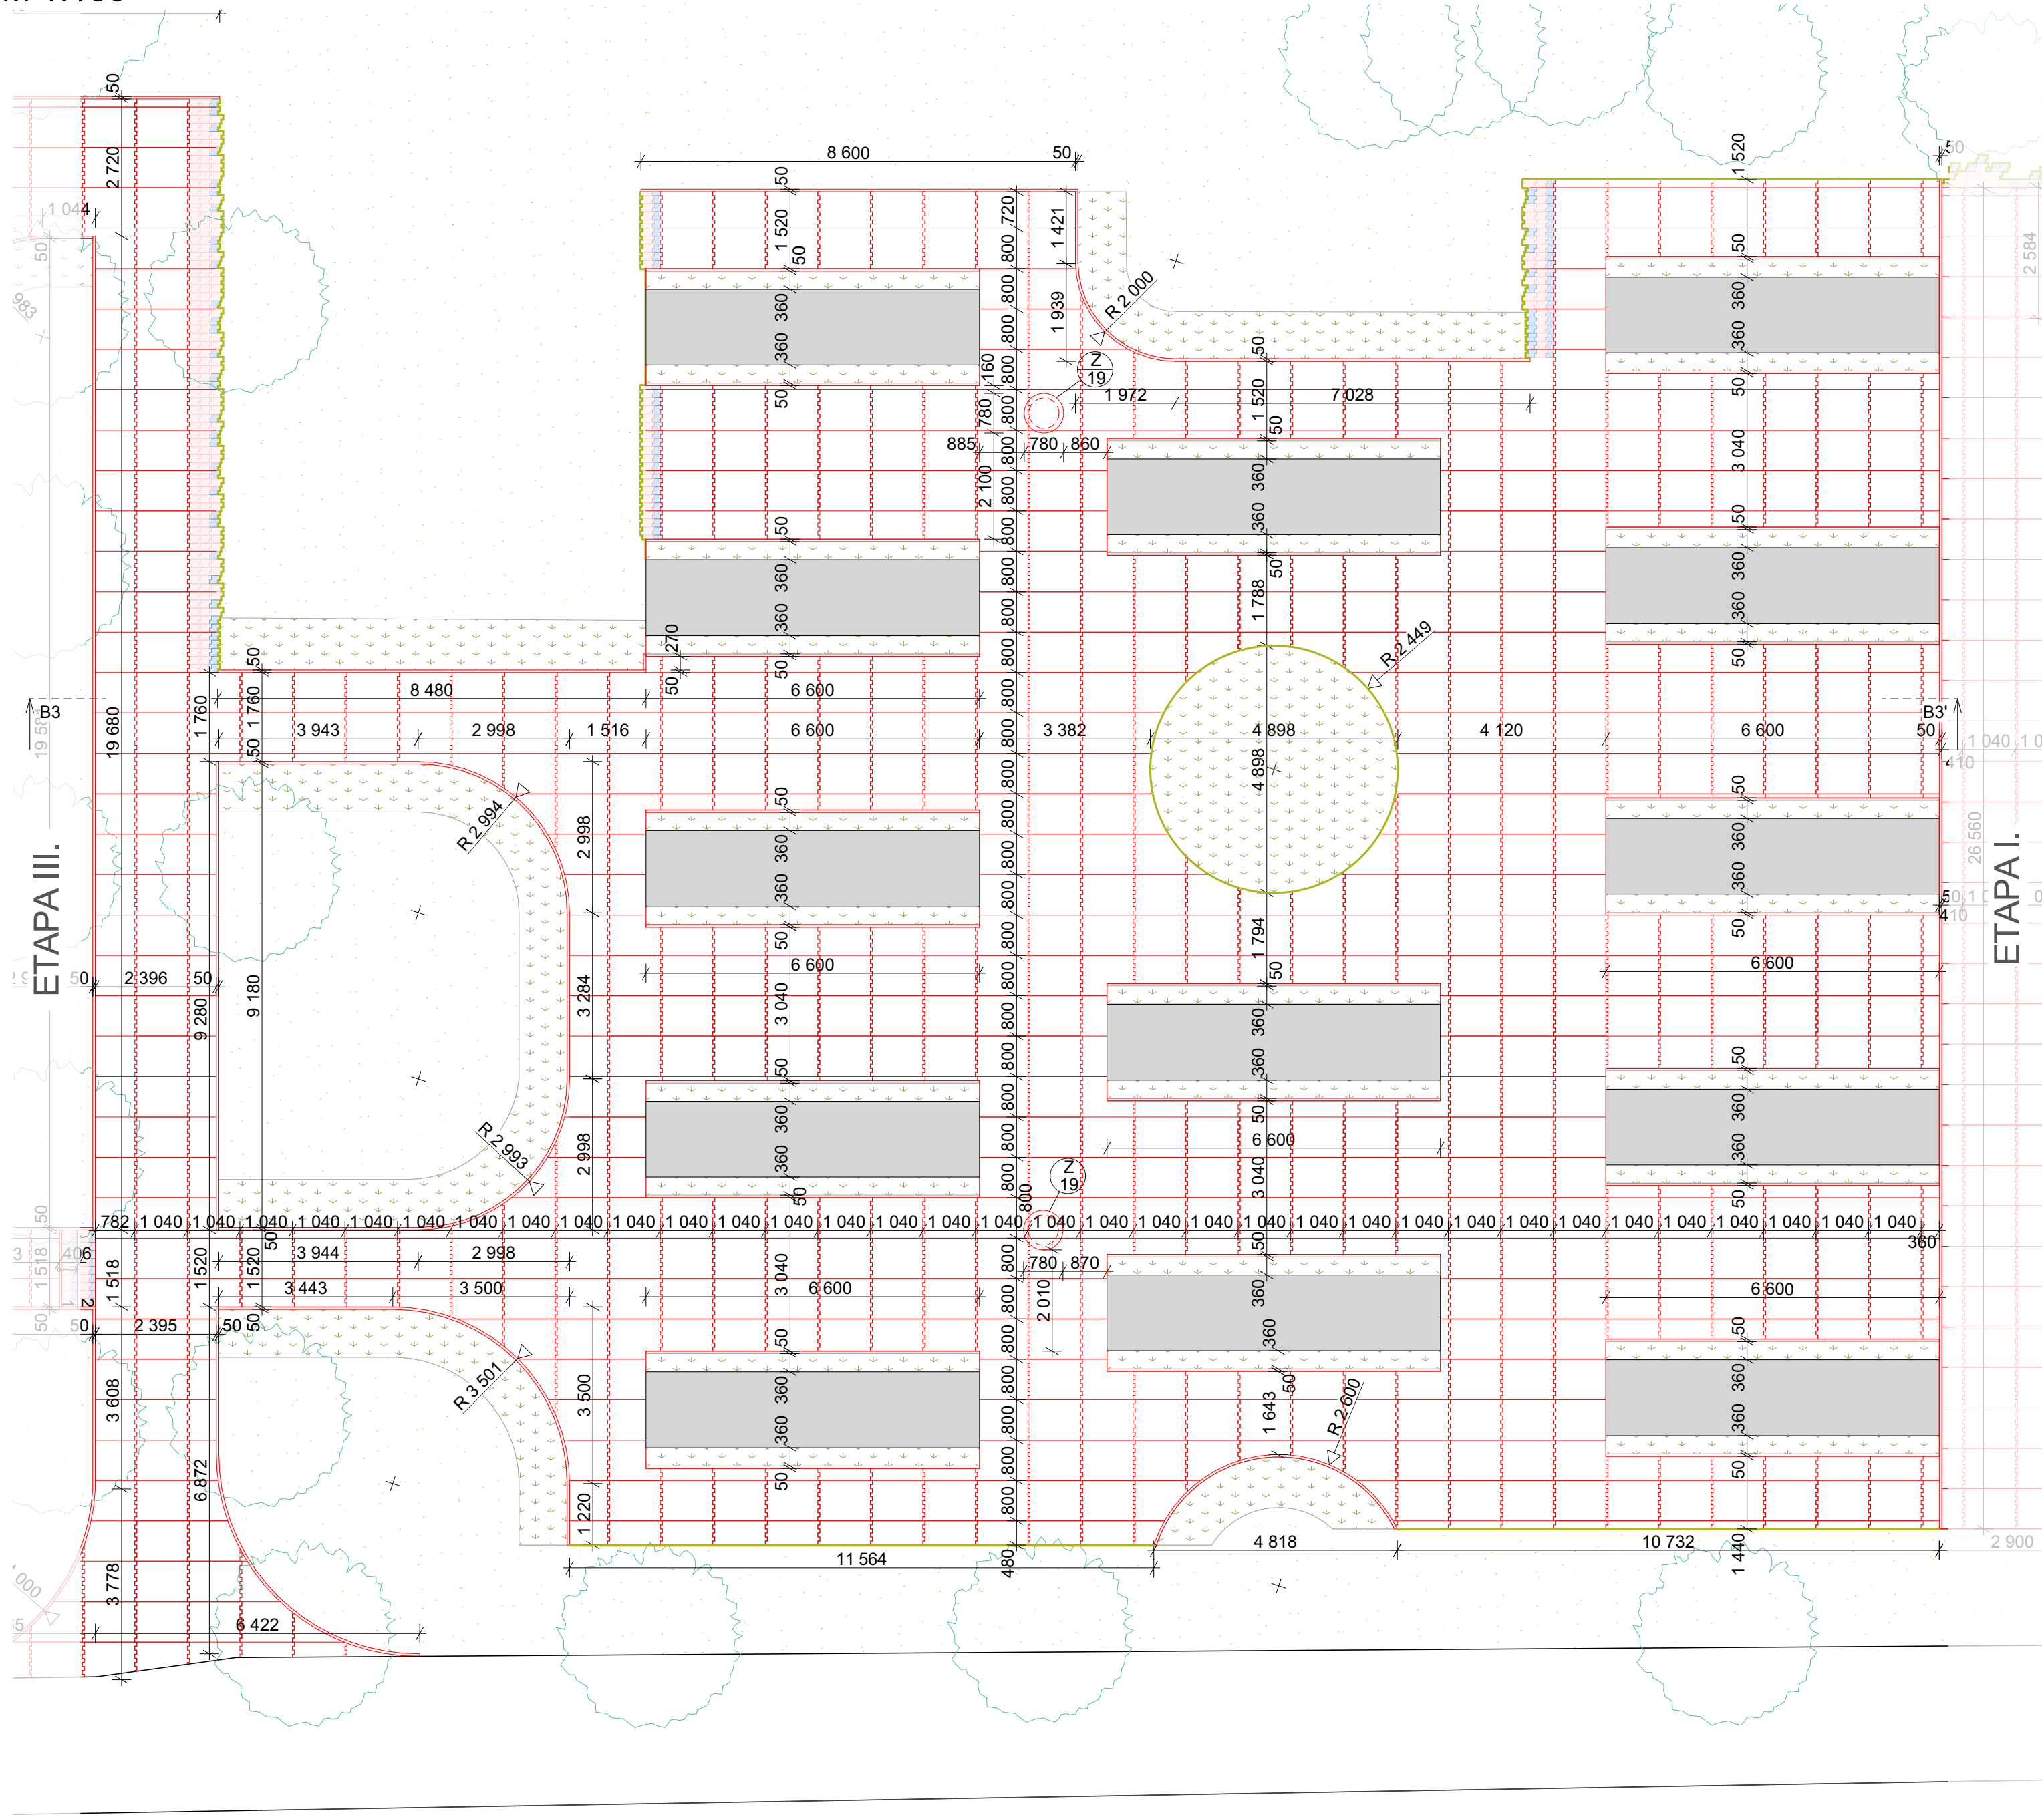

LEGENDA MATERIÁLŮ / OBJEKTŮ

- KOLUMBÁRNÍ ZÍDKA
- PLOCHY VÝSADBY
- DOPADOVÁ PLOCHA PÍSEK
- BETONOVÝ OBRUBNÍK - V. 300 mm, Š. 50 mm
- NEVIDITELNÝ CELOKOVÝ ZTRACENÝ OBRUBNÍK 140 x 5 mm SE ZATLOUKÁVACÍMI TRNY DÉLKY 300 mm
- STÁVAJÍCÍ STROM
- ŠESTIBLOK 260 x 160 x 70 mm
- ČTYŘBLOK 200 x 160 x 70 mm
- ROZMĚROVÉ A HMOTNOSTNÍ ÚDAJE ZÁKLADNÍHO KUSU:
VÝŠKA DLAŽBY 70 mm
ZÁKLADNÍ KUS 1040 x 800 mm
- JEDNOTLIVÉ PRVKY JSOU ZASTOUPENY:
ŠESTIBLOK 20x (260 x 160 x 70 mm)
ČTYŘBLOK 5x (200 x 160 x 70 mm)
- POKLAP REVIZNÍ ŠACHTY
KRUHOVÝ OKLOP PRO ZADLAŽDĚNÍ, Ø 600mm
MIN. TŘÍDA ZÁTĚŽENÍ A15

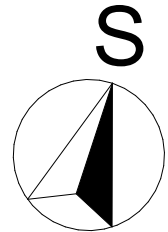

název a místo stavby: Peter Mark s.r.o.

O2309 Hřbitov Litvínov -
Kolumbární zdi - projektová
dokumentace III

k.ú. Horní Litvínov [686042], parc. č. 2785

investor:
Město Litvínov
Městský úřad Litvínov, náměstí Míru 11, 436 01 Litvínov
Zastoupený: Karlem Rosenbaumem, 1. místostarostou města

část:
D.1.1 Architektonicko-stavební řešení

zodpovědný projektant :
Petr Mareček, ČKAIT 1103789

vypracoval :
Ing. Karolína Zerzoňová

stupeň dokumentace:
DSP+DPS

výkres:
Klazení - etapa II

měřítko: datum: formát:
1:100 SRPEN 2024 A2

číslo výkresu:
D.1.1.8