

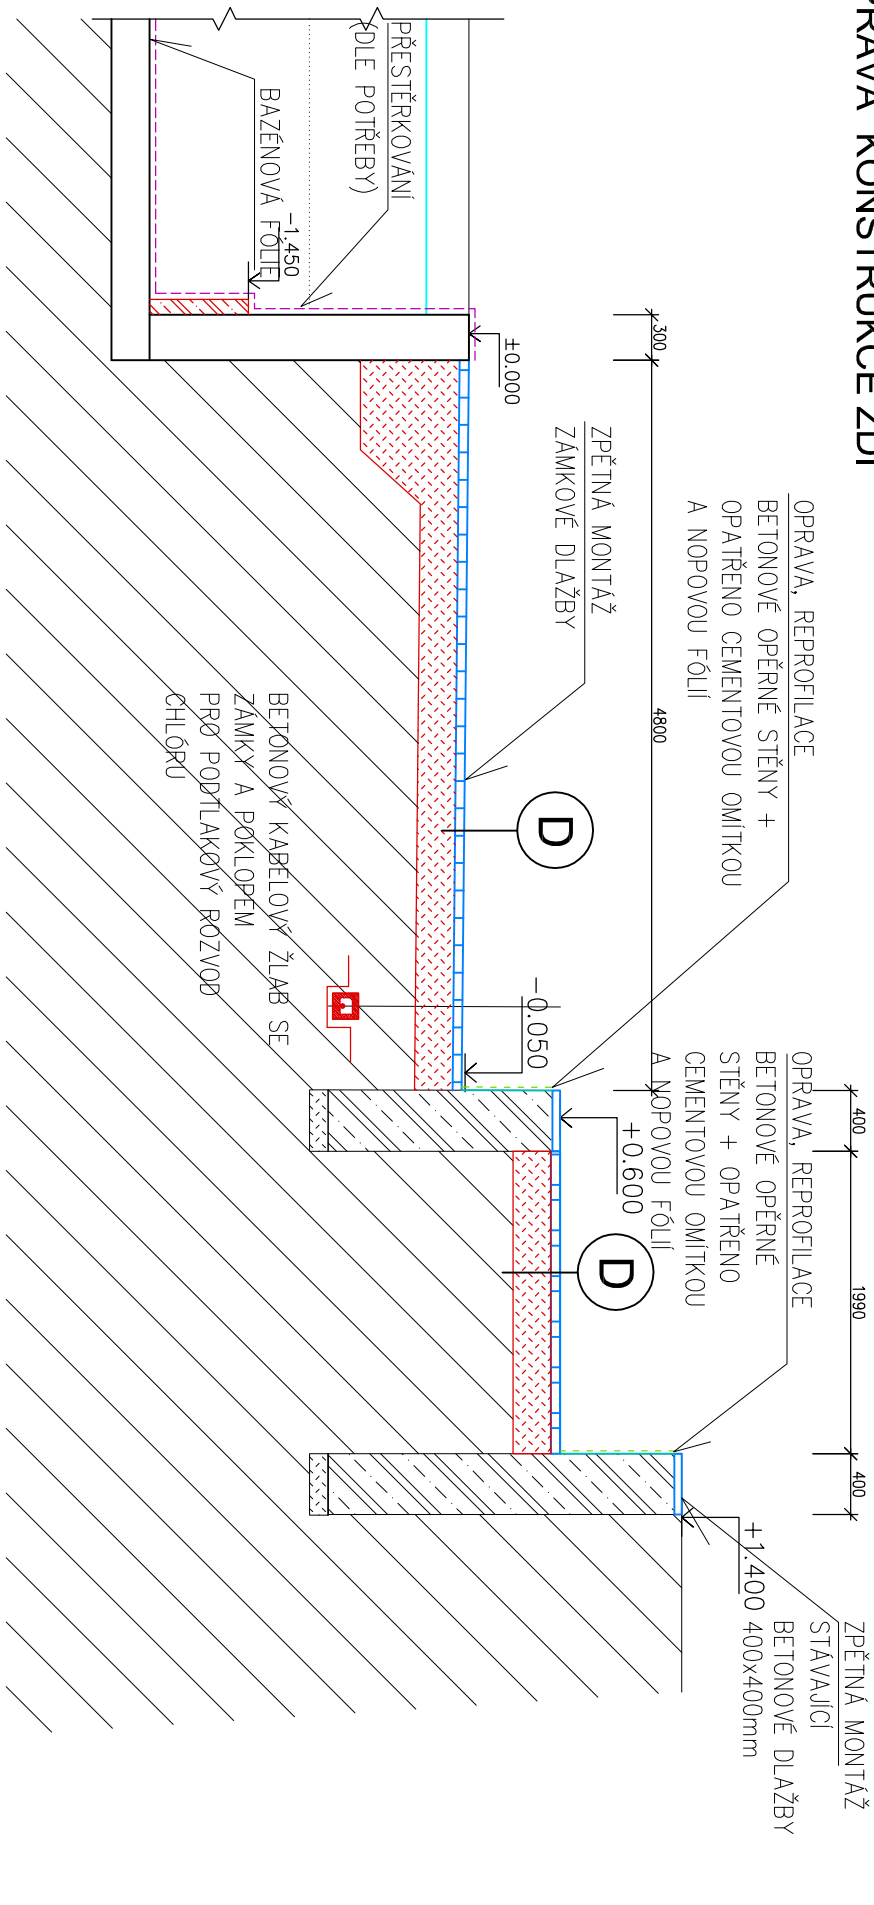


## DETAIL - OPRAVA BOČNÍCH STĚN OCHOZŮ

# OPRAVA KONSTRUKCE ZDI

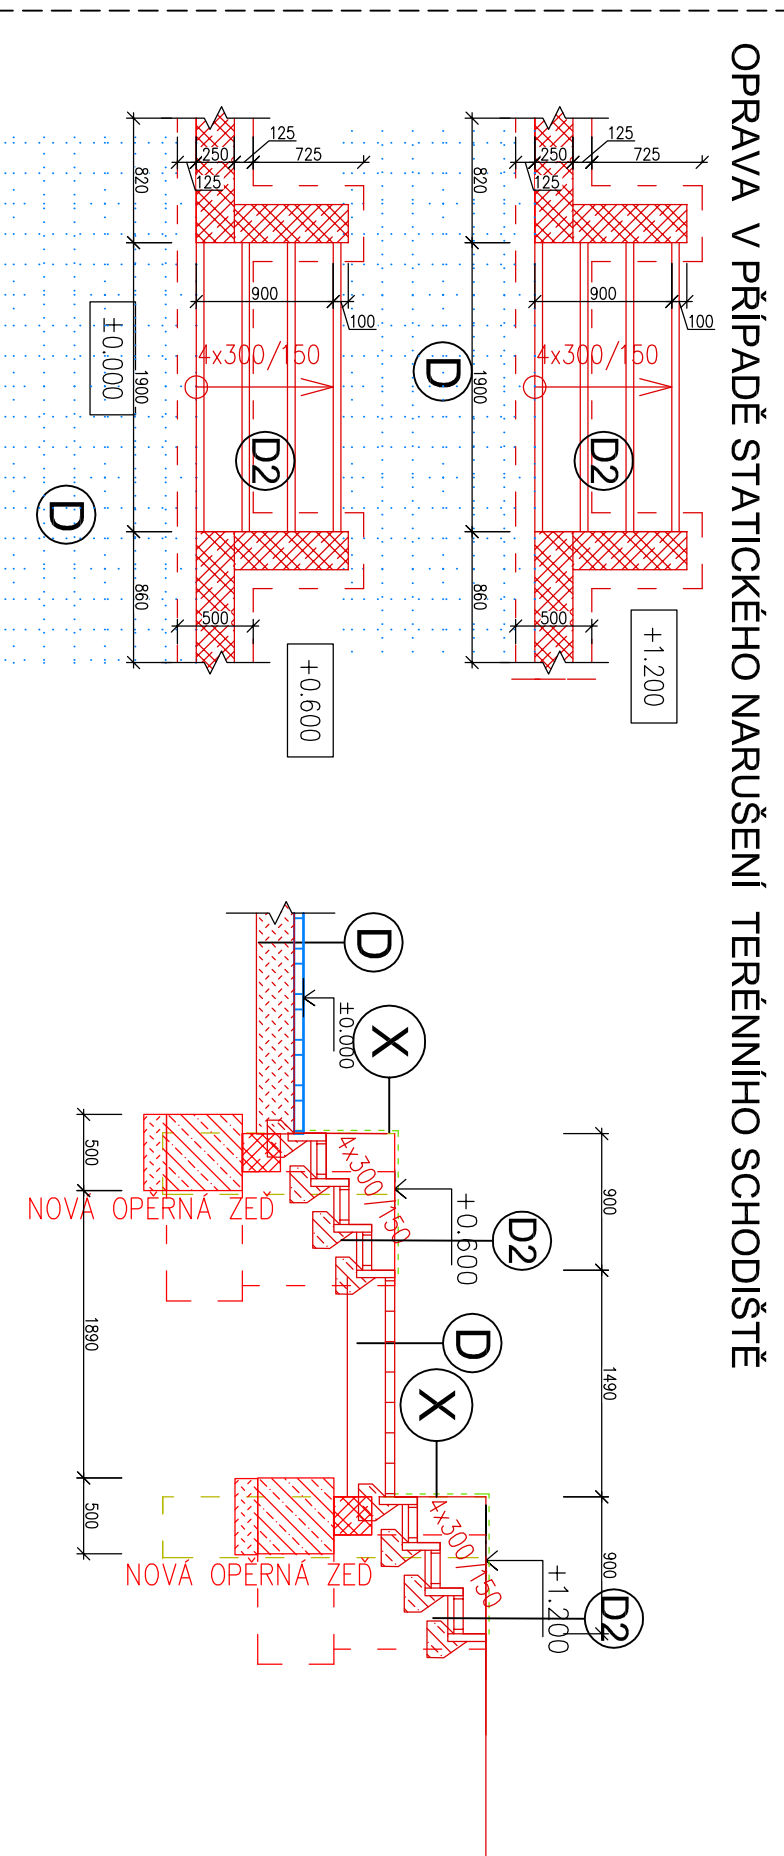


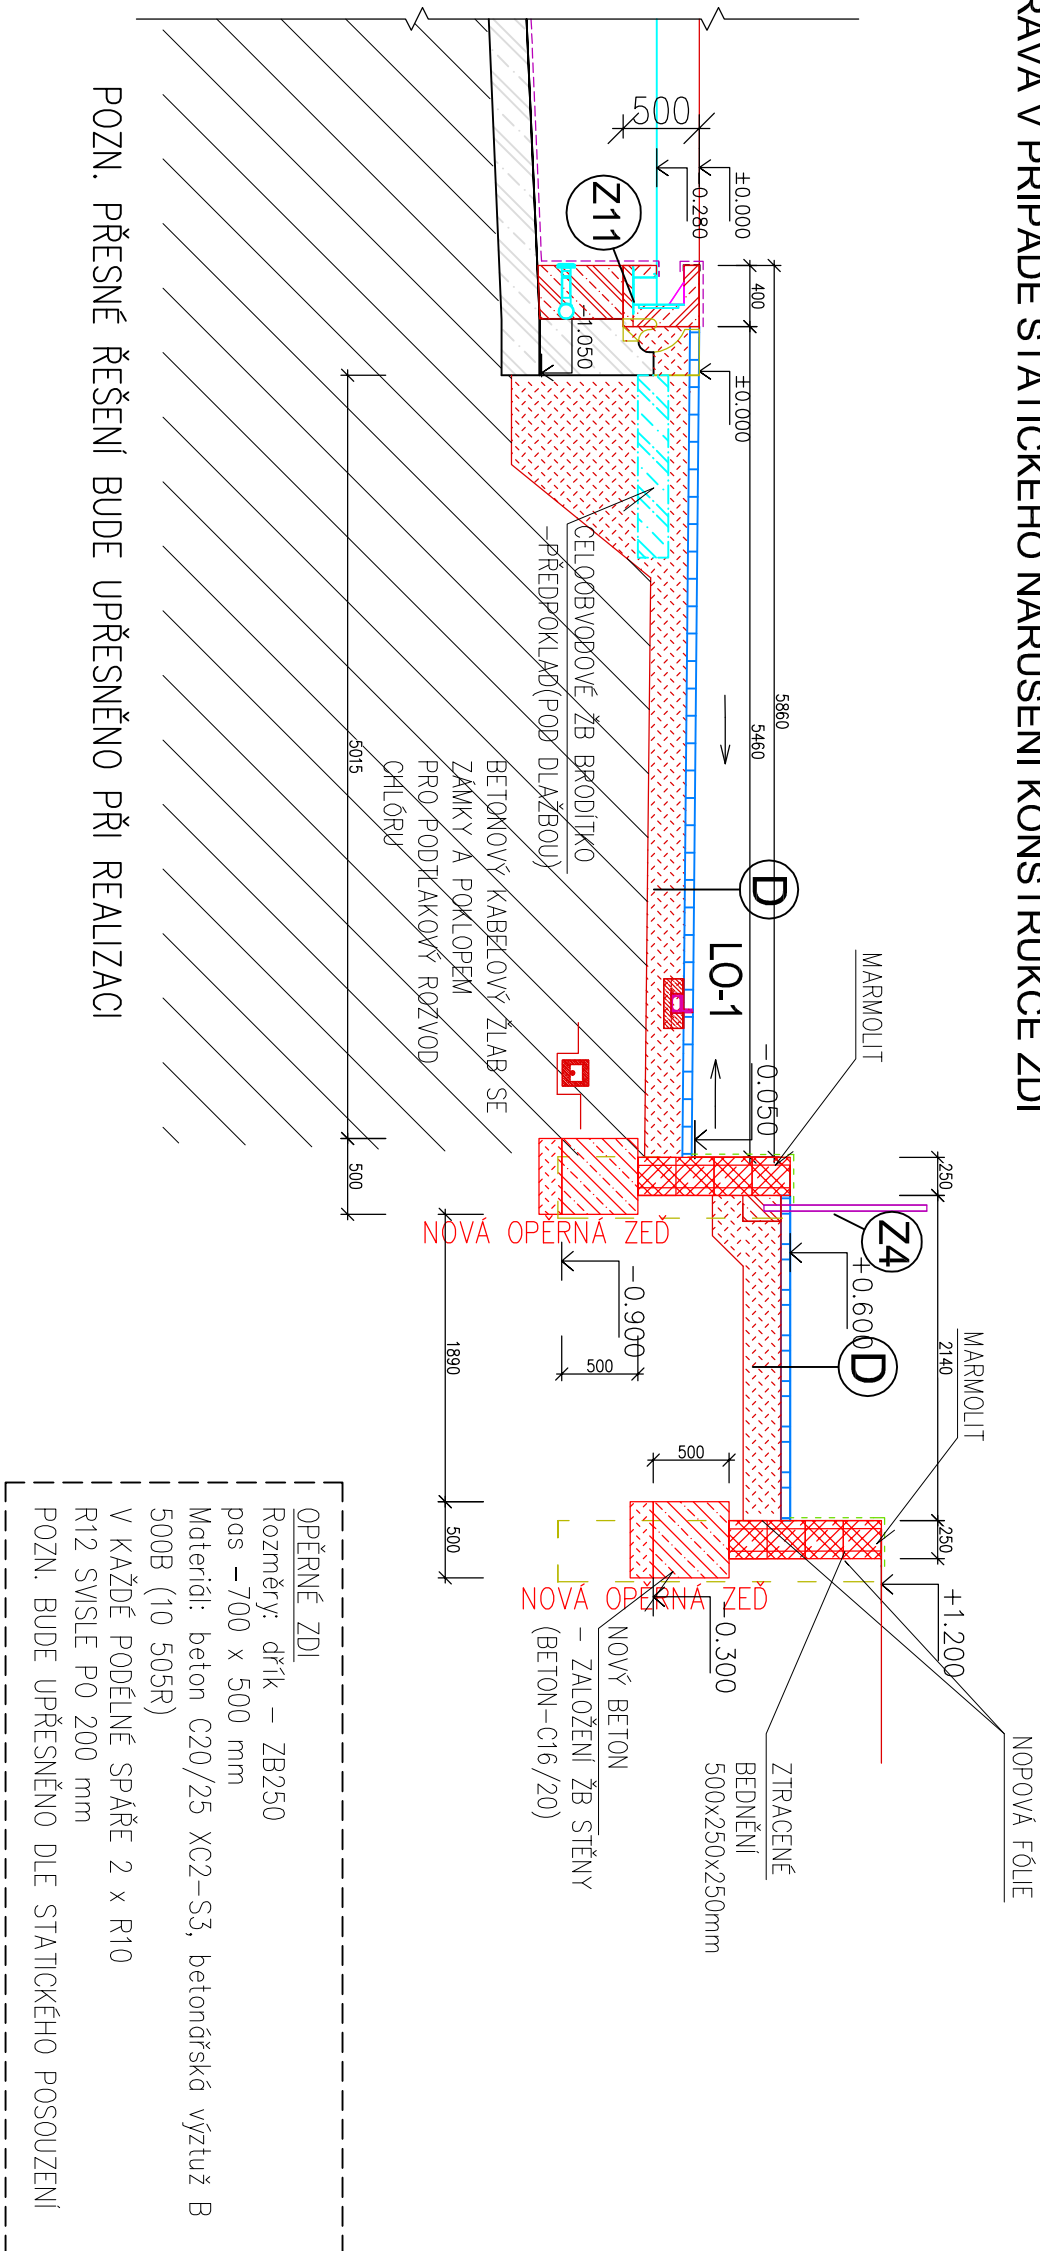


POZN. PŘESNÉ ŘEŠENÍ BUDE UPŘESNĚNO PŘI REALIZACI

## LEGENDA:

- NOVÉ K-CE (ŽELEZOBEŤON)
- NOVÉ K-CE
- PODSYP
- NOVÉ OCELOVÉ K-CE
- VYFŤILOVANÍ
- NOVÉ PŘESTĚRKOVÁNÍ + MARMOLIT

# SKLADBY K-CI


<b>INVESTOR :</b>	<b>ZAK. ČÍSLO:</b> POR 01.08.2025	<b>MICHAL POSPÍŠIL</b>
<b>SPORTO s.r.o.</b>	<b>OBEC :</b> Litvínov	+420 736 680 233
<b>Jiráskova 413,</b>	<b>DATUM:</b> 08 / 2025	IČO 65912535
<b>436 01 Litvínov</b>	<b>FORMÁT :</b> A2	DÍČ CZ 7404193678
<b>STUPEŇ: PROJEKT</b>	<b>POČ. VÝHOTOVENÍ :</b> 6	Sídlo: TULNÁ 148, 751 16 TULNÁ Kancelář: DENISOVA 2916/9, 750 02 PŘEROV
<b>STAVBA:</b> Technická pomoc na opravu plaveckého bazénu ležištní koupaliště Litvínov	<b>Zodp. proj.</b>	<b>MICHAL POSPÍŠIL</b>
<b>Část:</b> D.1.2. Stavební část	<b>Vypracoval</b>	<b>YIT VEJTEŠNIK</b>
<b>NÁZEV VÝKRESU :</b>	<b>Autoriz. osoba</b>	<b>ING. Z. MILEROVÁ</b>
<b>DETAIL – OPRAVA BOČNÍCH STĚN OCHOZŮ</b>	<b>MÉRITKO :</b> M : 1:50	<b>Č. VÝKRESU :</b> D.1.2. – 16

POZN. VÝŠKY JSOU ORIENTAČNÍ, OD  $\pm 0,000 = 365,28$  BpV (HLAVICE PLYVECKÉHO BAZÉNU)

POZN. PŘESNÉ VÝŠKOVÉ KÓTY BUDOU UPŘESNĚNÝ BĚHEM PROVÁDĚCÍCH PRACÍ