DĚTSKÉ BAZÉNY - BOURACÍ PRÁCE TP 2025

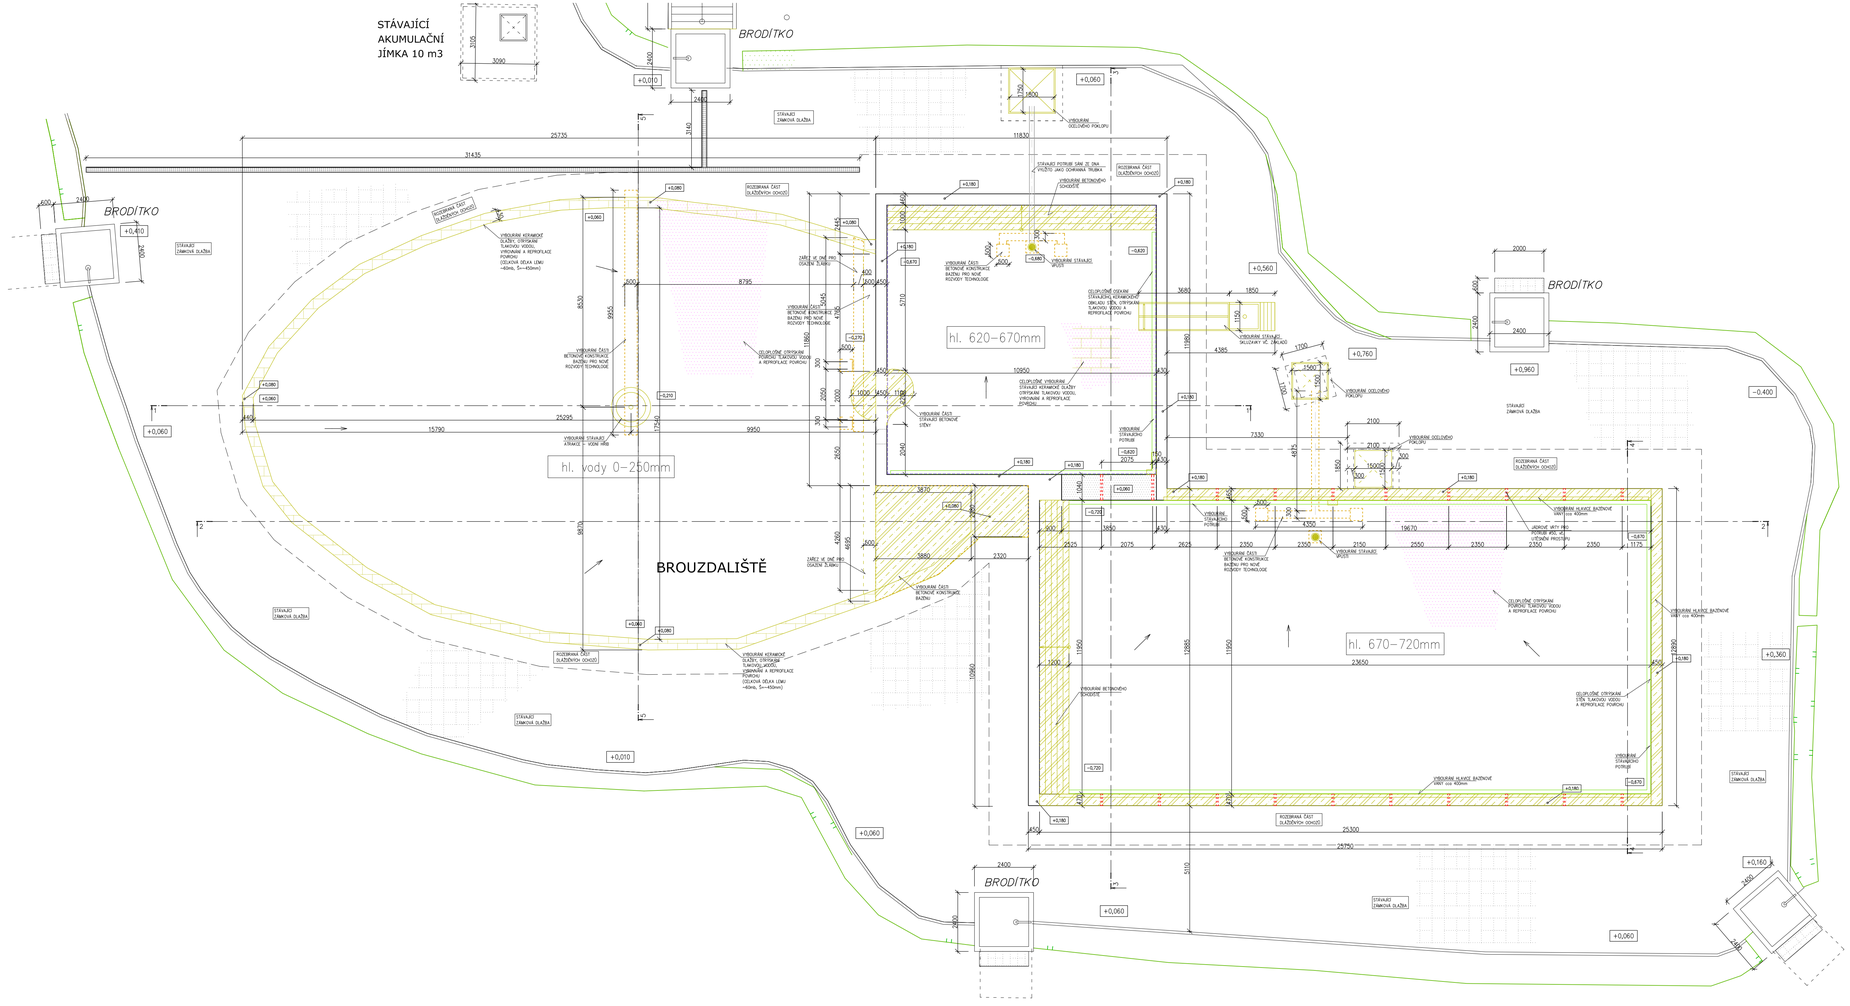
STÁVAJÍCÍ AKUMULAČNÍ JÍMKA 10 m3
BRODÍTKO
BROUZDALIŠTĚ
hl. vody 0–250mm
hl. 620–670mm
hl. 670–720mm
STÁVAJÍCÍ ZÁMKOVÁ DLAŽBA
ROZEBRANÁ ČÁST DLAŽEBNÍCH OBRUBŮ
VYBOURÁNÍ KERAMICKÉ DLAŽBY, OTRYSKÁNÍ TLAKOVOU VODOU, VYROVNÁNÍ A REPROFILACE POVRCHU (DÉLKOVÁ DÉLKA LÍMU =60mm, S=~40mm)
VYBOURÁNÍ ČÁSTI BETONOVÉ KONSTRUKCE BAZÉNU PRO NOVÉ ROZVODY TECHNOLOGIE
VYBOURÁNÍ ČÁSTI BETONOVÉ KONSTRUKCE BAZÉNU
VYBOURÁNÍ STÁVAJÍCÍ ATRAKCE – VIZNE HRIB
VYBOURÁNÍ STÁVAJÍCÍ BETONOVÉ STĚNY
VYBOURÁNÍ STÁVAJÍCÍ POTRUBÍ
VYBOURÁNÍ STÁVAJÍCÍ POTRUBÍ SÁNÍ ZE DNA PVC/PE (JAKO DOHRANÁ TRUBKA)
VYBOURÁNÍ BETONOVÉHO CHODNÍKU
VYBOURÁNÍ ODSLOUŽENÉ FORLUPU
VYBOURÁNÍ STÁVAJÍCÍ SKLOLEHKÝ VČ. ZÁKLADŮ
VYBOURÁNÍ KLAVEC BAZÉNOVÉ (ŠÍŘKA 400mm)
VYBOURÁNÍ STÁVAJÍCÍ POTRUBÍ
ZÁŘEZ VE ZNÉ PRO DOZÉN ŽLABU
CELOPLOŠNÉ OTRYSKÁNÍ POVRCHU TLAKOVOU VODOU A REPROFILACE POVRCHU
CELOPLOŠNÉ OTRYSKÁNÍ STÁVAJÍCÍ KERAMICKÉ OBKLADU STĚN, OTRYSKÁNÍ TLAKOVOU VODOU A REPROFILACE POVRCHU
CELOPLOŠNÉ OTRYSKÁNÍ STÁVAJÍCÍ KERAMICKÉ DLAŽBY, OTRYSKÁNÍ TLAKOVOU VODOU, VYROVNÁNÍ A REPROFILACE POVRCHU
VYBOURÁNÍ STÁVAJÍCÍ BETONOVÉ STĚNY
VYBOURÁNÍ STÁVAJÍCÍ POTRUBÍ
VYBOURÁNÍ STÁVAJÍCÍ POTRUBÍ
VYBOURÁNÍ STÁVAJÍCÍ POTRUBÍ
JÁDROVÉ VRTY PRO POTRUBÍ DN 40 VÝŠEŇÁM PROSTŘEDU
VYBOURÁNÍ KLAVEC BAZÉNOVÉ (ŠÍŘKA 400mm)
VYBOURÁNÍ KLAVEC BAZÉNOVÉ (ŠÍŘKA 400mm)
VYBOURÁNÍ KLAVEC BAZÉNOVÉ (ŠÍŘKA 400mm)
VYBOURÁNÍ BETONOVÉHO CHODNÍKU
CELOPLOŠNÉ OTRYSKÁNÍ POVRCHU TLAKOVOU VODOU A REPROFILACE POVRCHU
CELOPLOŠNÉ OTRYSKÁNÍ POVRCHU TLAKOVOU VODOU A REPROFILACE POVRCHU
VYBOURÁNÍ KERAMICKÉ DLAŽBY, OTRYSKÁNÍ TLAKOVOU VODOU, VYROVNÁNÍ A REPROFILACE POVRCHU (DÉLKOVÁ DÉLKA LÍMU =60mm, S=~40mm)
STÁVAJÍCÍ ZÁMKOVÁ DLAŽBA
+0,010
+0,060
+0,410
+0,080
+0,180
+0,560
+0,760
+0,960
+0,360
+0,160
-0,400
-0,870
-0,720
-0,670
-0,270
-0,210
25735
31435
25295
15790
9950
8795
8530
9955
34875
25300
25750
23650
19670
10950
11830
7330
5810
5870
5710
4385
4875
4360
4320
4445
4695
3680
3860
2320
2400
2600
2500
2450
2640
2075
2525
2625
2350
2150
2550
2100
1850
1700
1500
1400
1350
1300
1120
1000
900
800
600
500
450
400
300
250
200
150
100
2000
2400
2410
2440
2460
2490
2500
2600
2700
2800
3090
3105
3140
3400
3450
3500
3600
