


VÝSEK PŮDORYSU 3.NP - PRAVÁ ČÁST

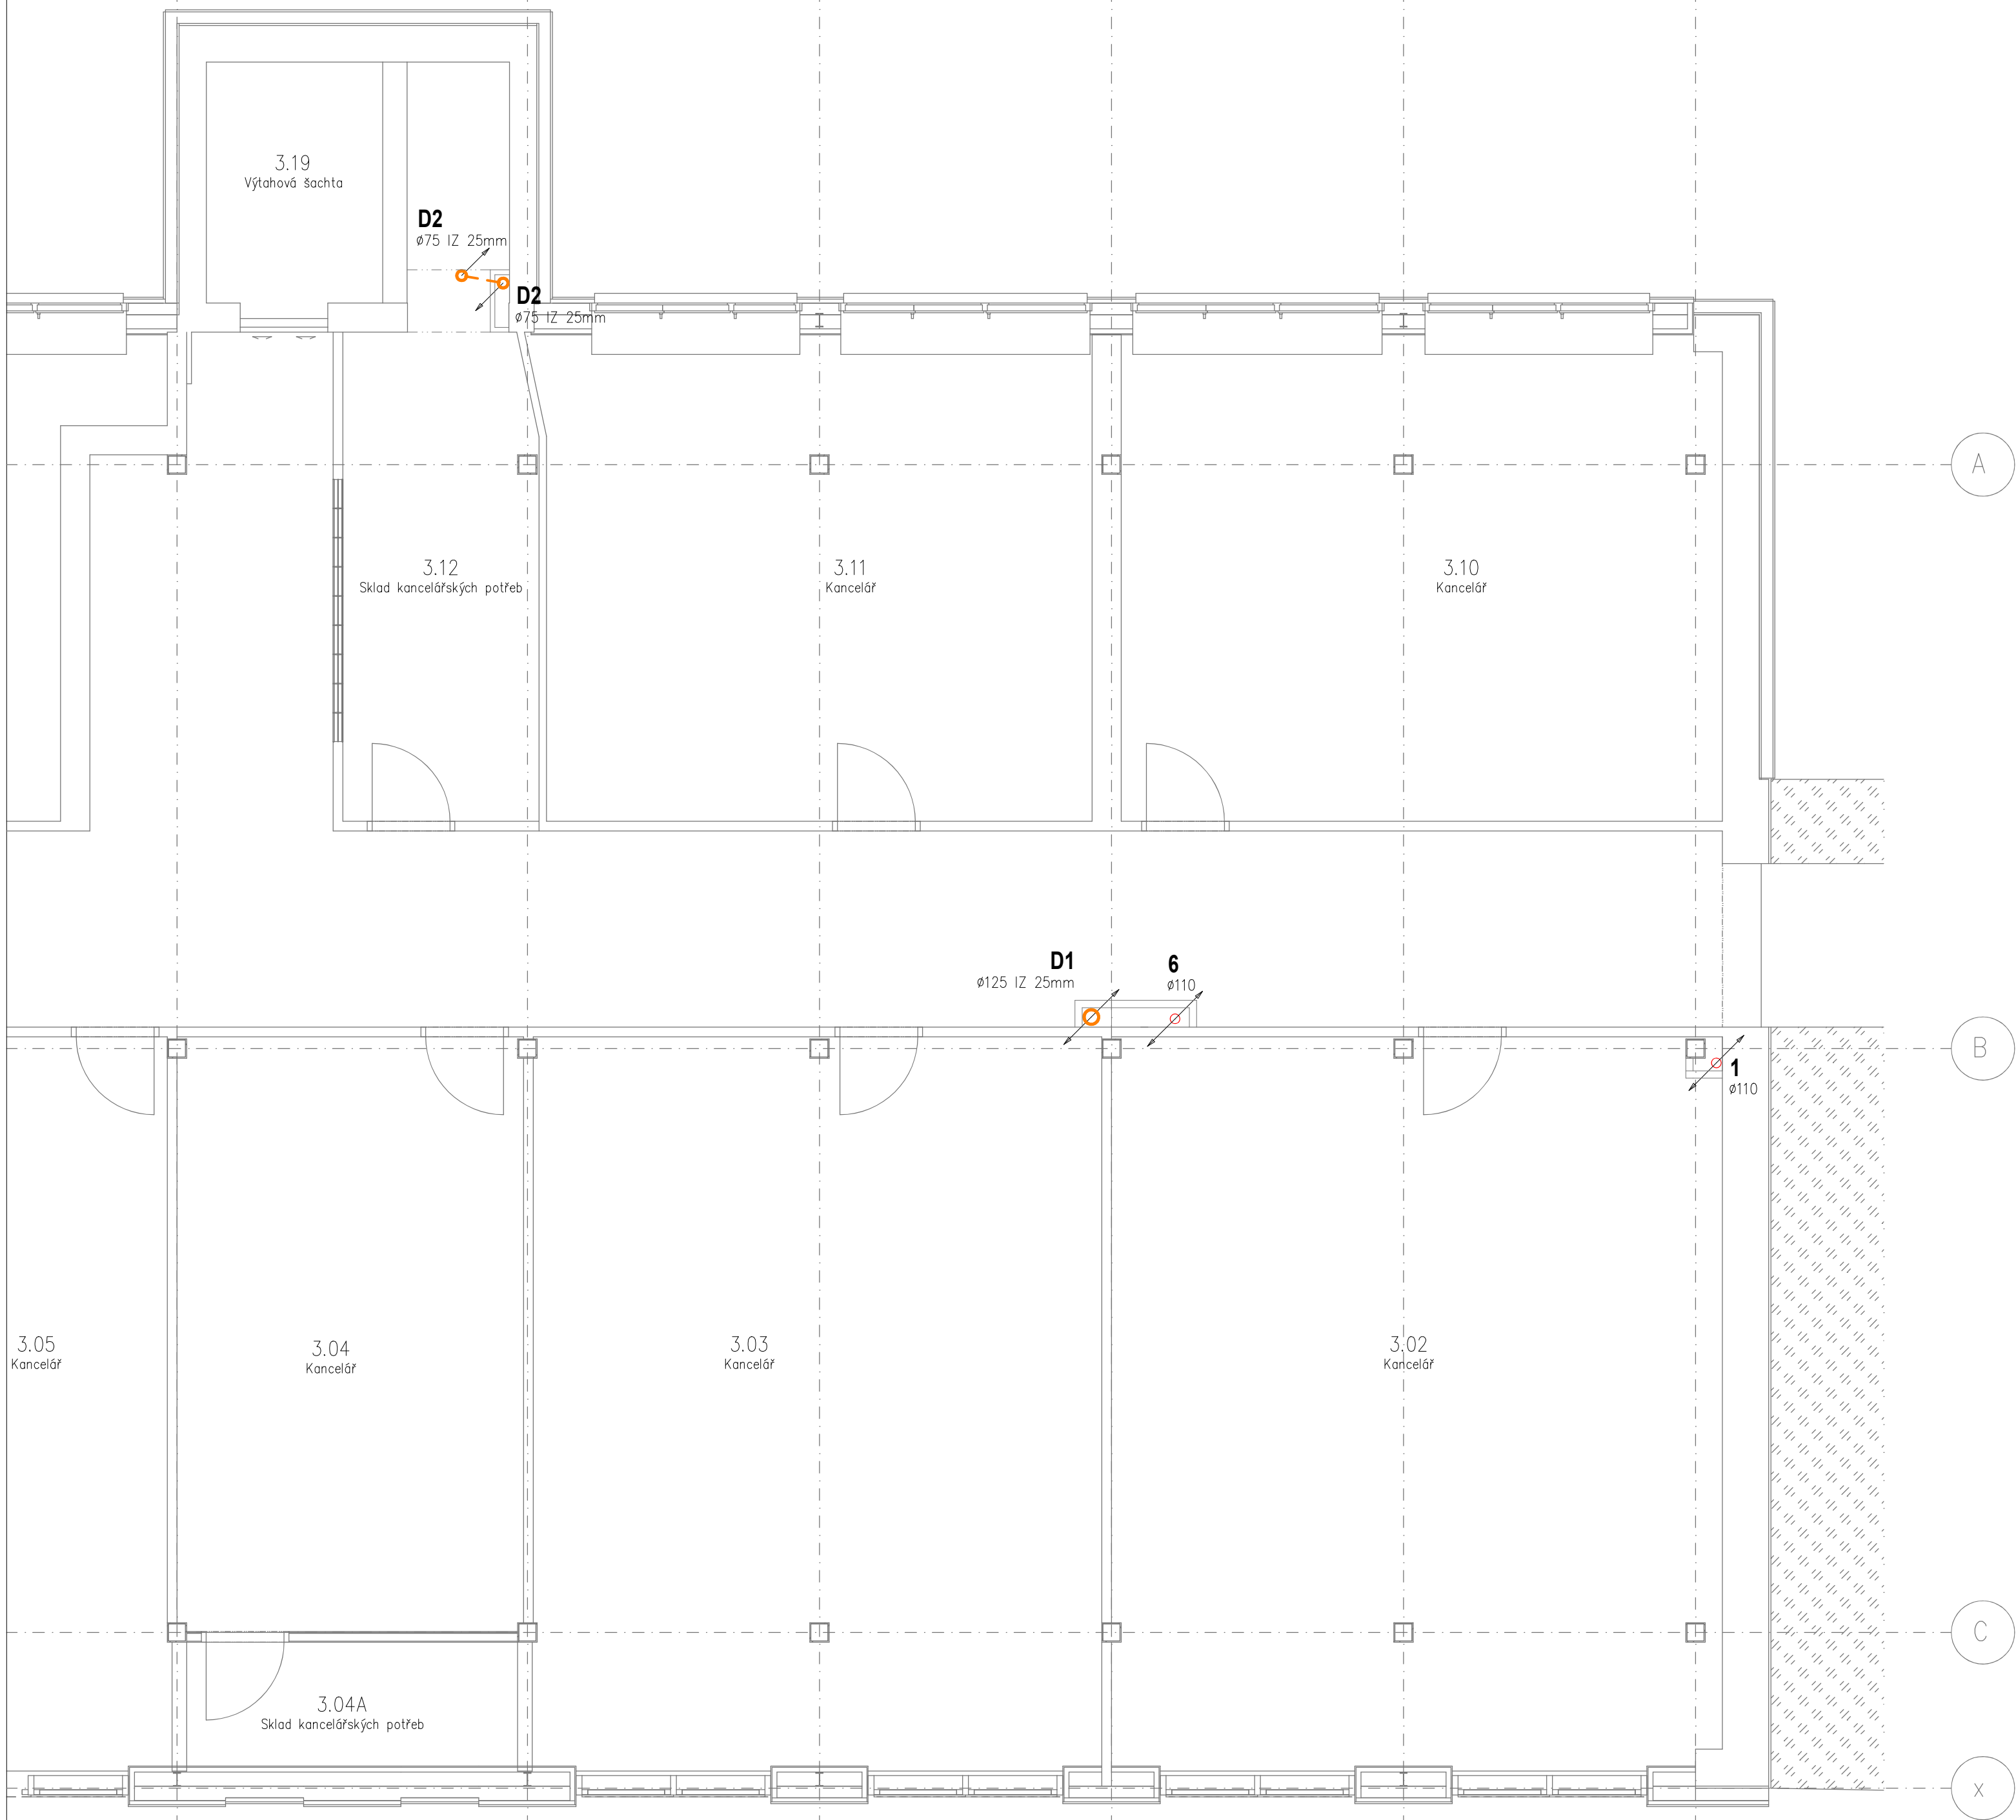

LEGENDA

- ODPADNÍ A PŘIPOJOVACÍ KANALIZAČNÍ SPLAŠKOVÉ POTRUBÍ  
MATERIÁL PP SYSTÉM HT, POTRUBÍ VE ZDĚNÉ ZDI OPATŘIT IZOLACÍ TL. 3mm DO d50 A 5mm NAD d75
- DEŠŤOVÝ ODPAD – POTRUBÍ PP S AKUSTICKÝM ÚTLUMEM VČETNĚ UCHYCENÍ. STRUKTURÁLNÍ HLUK 16dB, TEPELNÁ IZOLACE PROTI ROSENÍ TL. 25mm

ZODP. PROJEKTANT	ING. FILIP ŠIMMER		ING. FILIP ŠIMMER projekční činnost v oblasti TZB Markův kopec 442, Meziboří IČO: 74386271 tel: 776 039 682, e-mail: fsimmer@post.cz
PROJ. ZAKÁZKY	ING. WACHTEL ANTONIN		
KRESLIL	ING. FILIP ŠIMMER		
KRAJ: OSTECKÝ	OBLAST: LITVÍNOV	OBEC: LITVÍNOV	
INVESTOR:	Město Litvínov, Náměstí Míru 11, Litvínov		FORMÁT: 6 A4      DATUM: 02/2022
B1601 – ADAPTACE PROSTOR A ZATEPLENÍ BUDOVY MĚÚ V LITVÍNOVĚ, Č.P.12, NÁMĚSTÍ MÍRU			STUPEŇ: PROJEKT PRO PROVEDENÍ STAVBY
			ČÍSLO ZAKÁZKY: 0320006
D.1.4e – ZAŘÍZENÍ ZDRAVOTNĚ TECHNICKÝCH INSTALACÍ			MĚŘÍTKO
KANALIZACE – PŮDORYS 3.NP			1: 50
			ČÍSLO VÝKRESU D1.4e–04