



PŮDORYS 1.NP - STÁVAJÍCÍ STAV

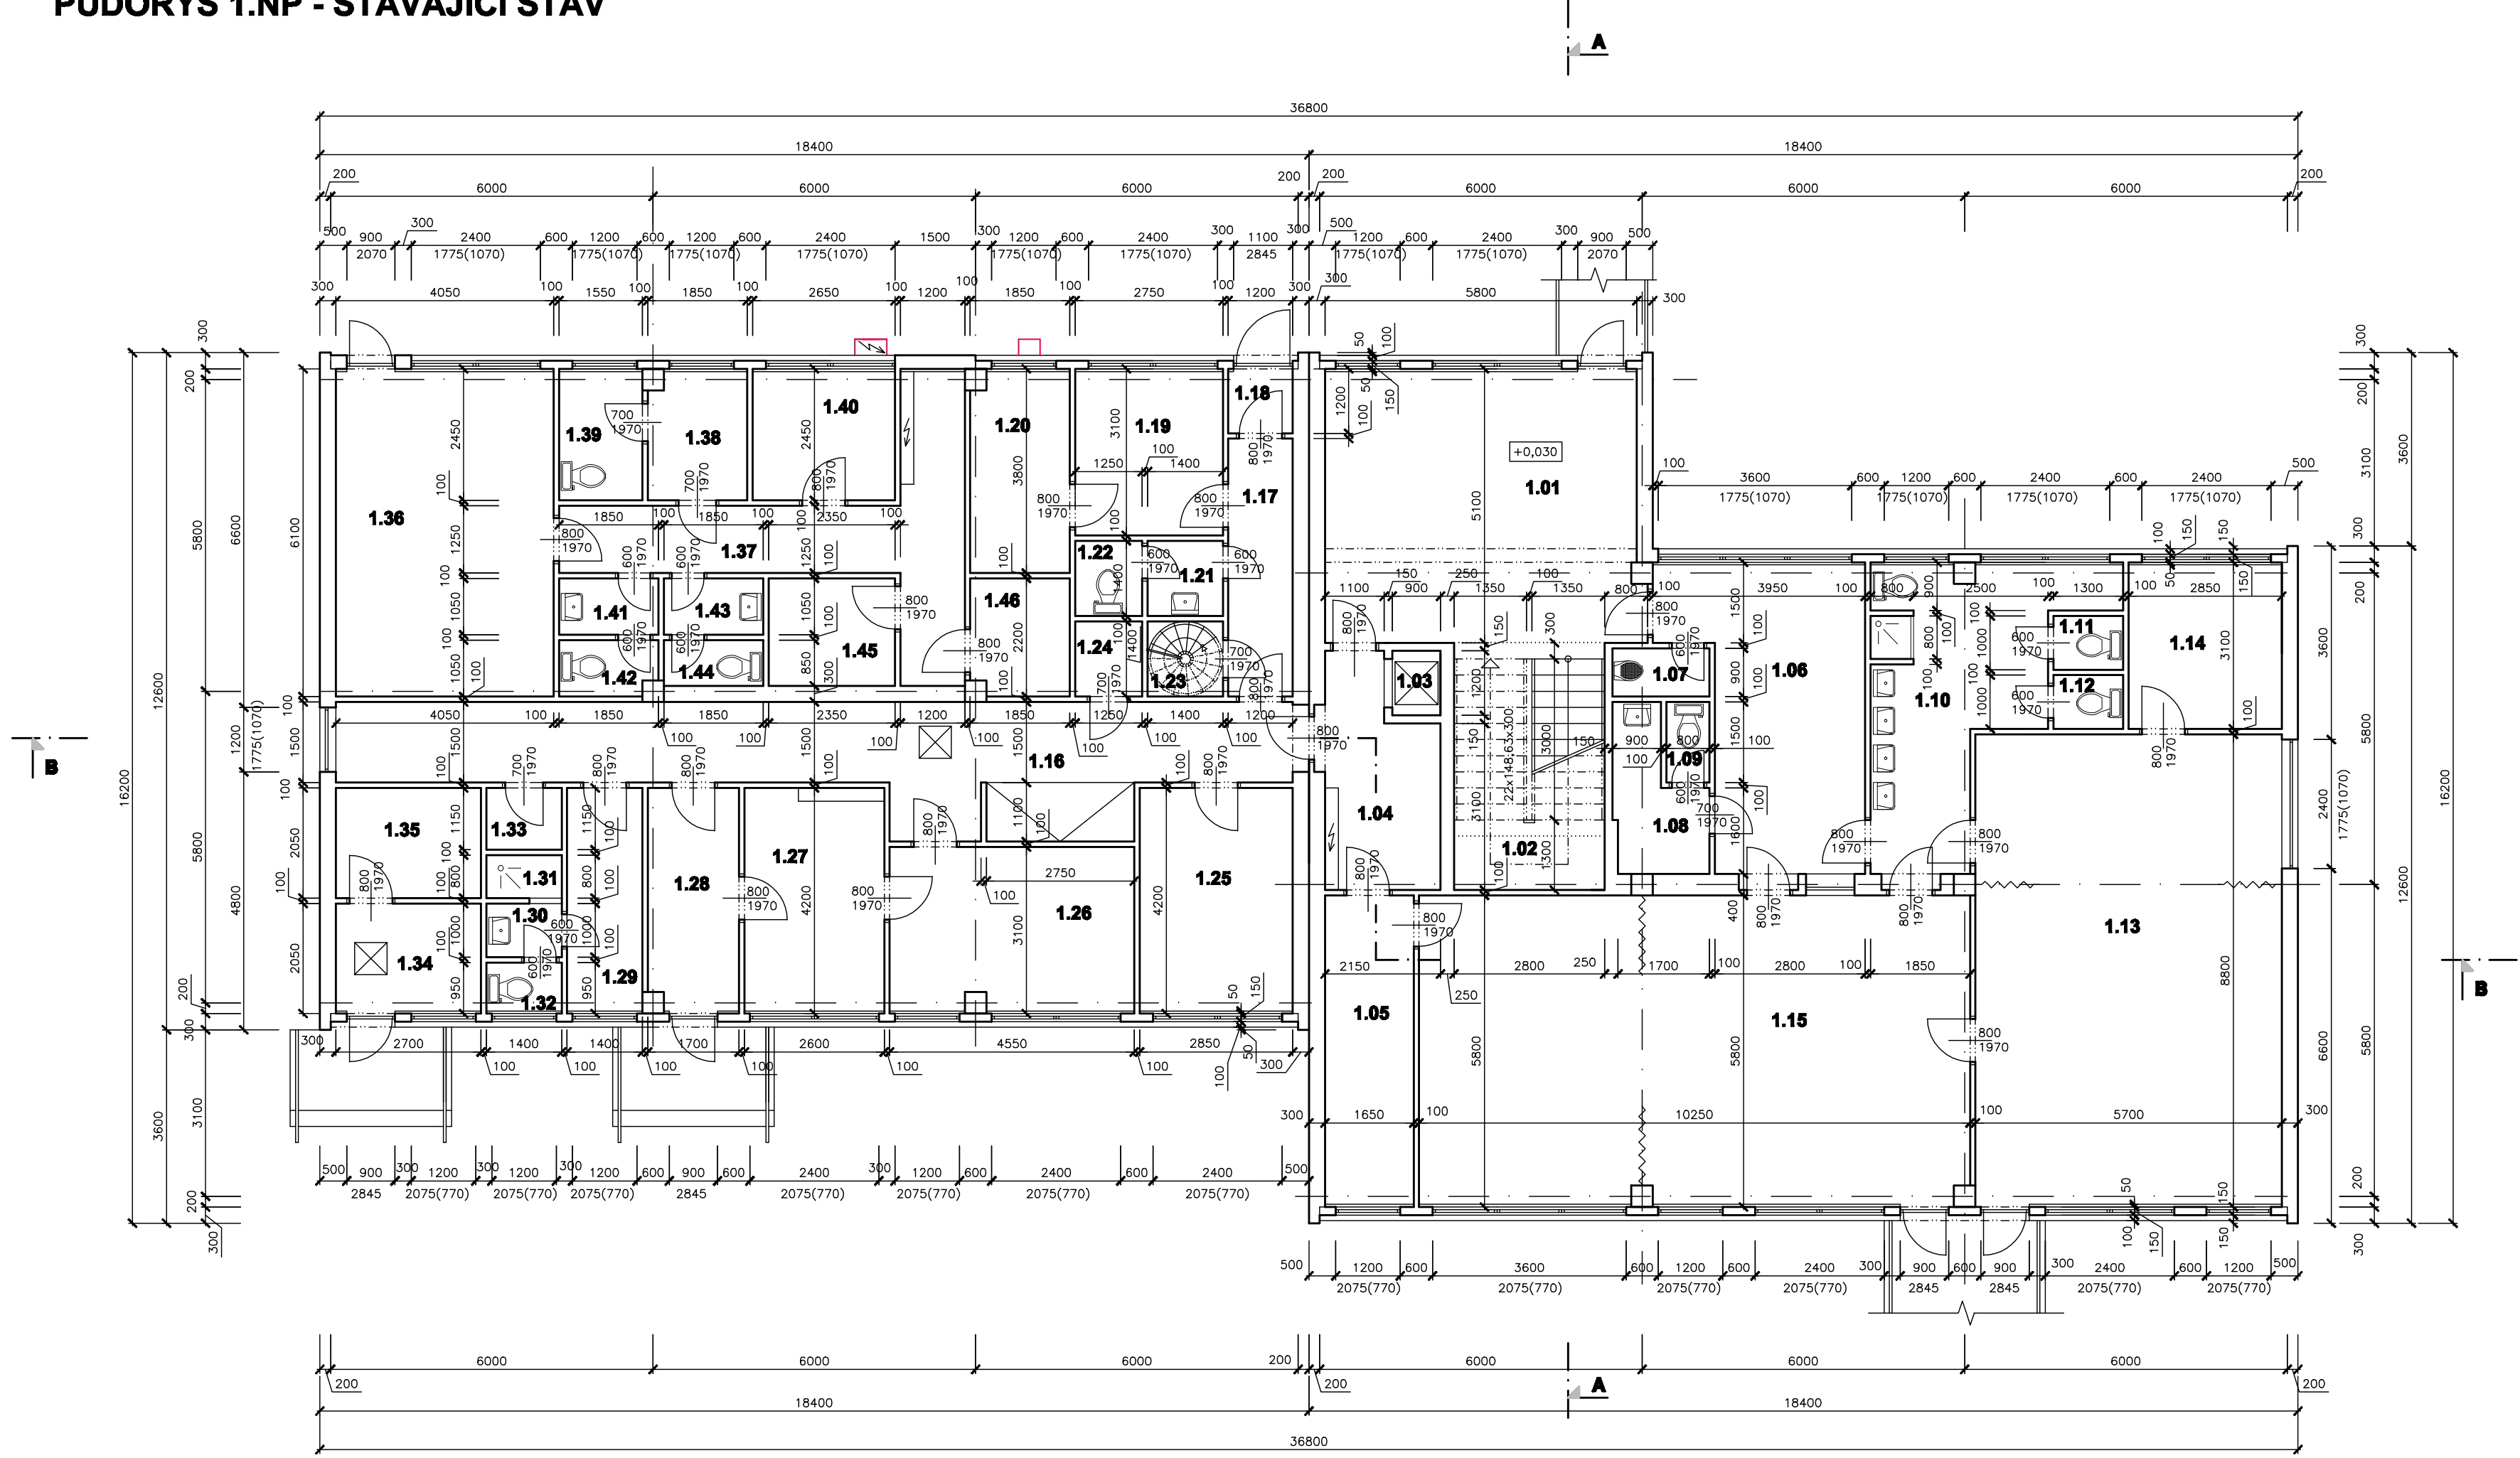

TABULKA MÍSTNOSTÍ 1.NP

Č.M.	NÁZEV MÍSTNOSTI	M²	PODLAHA	OBKLADY
1.01	VSTUPNÍ HALA	30,60	KERAMICKÁ DLAŽBA	KERAMICKÝ SOKL, V =80 mm
1.02	SCHODIŠTĚ	12,04	PVC	
1.03	Malý nakládní výtah	1,08		
1.04	CHODBA	8,35	KERAMICKÁ DLAŽBA	KERAMICKÝ SOKL, V =80 mm
1.05	KANCELAR	9,58	PVC	ZAKONČENO FABIONY
1.06	SATNA DĚTI	18,29	PVC	ZAKONČENO FABIONY
1.07	OKLID	1,62	KERAMICKÁ DLAŽBA	KERAMICKÝ OBKLAD, DO V = DVEŘÍ
1.08	SATNA ZAMĚSTNANCI	4,22	KERAMICKÁ DLAŽBA	KERAMICKÝ SOKL, V =80 mm
1.09	WC ZAMĚSTNANCI	1,20	KERAMICKÁ DLAŽBA	KERAMICKÝ OBKLAD, DO V = DVEŘÍ
1.10	UMYVÁRNA DĚTI	16,49	KERAMICKÁ DLAŽBA	KERAMICKÝ OBKLAD, DO V = DVEŘÍ
1.11	WC DĚTI	1,30	KERAMICKÁ DLAŽBA	KERAMICKÝ OBKLAD, DO V = DVEŘÍ
1.12	WC DĚTI	1,30	KERAMICKÁ DLAŽBA	KERAMICKÝ OBKLAD, DO V = DVEŘÍ
1.13	HERNA	50,16	PVC	ZAKONČENO FABIONY
1.14	SKLAD	8,84	PVC	ZAKONČENO FABIONY
1.15	HERNA	59,17	PVC	ZAKONČENO FABIONY
1.16	CHODBA	28,94	KERAMICKÁ DLAŽBA	KERAMICKÝ SOKL, V =80 mm
1.17	CHODBA	5,76	KERAMICKÁ DLAŽBA	KERAMICKÝ SOKL, V =80 mm
1.18	ZADVEŘÍ	1,44	KERAMICKÁ DLAŽBA	KERAMICKÝ SOKL, V =80 mm
1.19	POKOJ	8,52	PVC	ZAKONČENO FABIONY
1.20	POKOJ	6,91	PVC	ZAKONČENO FABIONY
1.21	PŘEDSÍŇ WC	1,96	KERAMICKÁ DLAŽBA	KERAMICKÝ OBKLAD, DO V = DVEŘÍ
1.22	WC	1,75	KERAMICKÁ DLAŽBA	KERAMICKÝ OBKLAD, DO V = DVEŘÍ
1.23	SCHODIŠTĚ	1,96	KERAMICKÁ DLAŽBA	KERAM. SOKL, V =80 mm, OCELOVÉ SCHOD.
1.24	SKLAD	1,75	KERAMICKÁ DLAŽBA	KERAMICKÝ SOKL, V =80 mm
1.25	KANCELAR	11,94	PVC	ZAKONČENO FABIONY
1.26	SUSARNA	14,10	KERAMICKÁ DLAŽBA	KERAMICKÝ SOKL, V =80 mm
1.27	PRACOVNA	10,82	KERAMICKÁ DLAŽBA	KERAMICKÝ OBKLAD, DO V = DVEŘÍ
1.28	MANDL	7,02	KERAMICKÁ DLAŽBA	KERAMICKÝ SOKL, V =80 mm
1.29	CHODBA	5,88	KERAMICKÁ DLAŽBA	KERAMICKÝ SOKL, V =80 mm
1.30	PŘEDSÍŇ WC	1,40	KERAMICKÁ DLAŽBA	KERAMICKÝ OBKLAD, DO V = DVEŘÍ
1.31	SPRCHA	1,12	KERAMICKÁ DLAŽBA	KERAMICKÝ OBKLAD, DO V = DVEŘÍ
1.32	WC	1,33	KERAMICKÁ DLAŽBA	KERAMICKÝ OBKLAD, DO V = DVEŘÍ
1.33	SKLAD	1,61	KERAMICKÁ DLAŽBA	KERAMICKÝ SOKL, V =80 mm
1.34	SKLAD	5,53	KERAMICKÁ DLAŽBA	KERAMICKÝ SOKL, V =80 mm
1.35	SKLAD	5,53	KERAMICKÁ DLAŽBA	KERAMICKÝ SOKL, V =80 mm
1.36	KANCELAR	24,70	BETONOVÁ MAZANINA	
1.37	CHODBA	15,01	KERAMICKÁ DLAŽBA	KERAMICKÝ SOKL, V =80 mm
1.38	TECHNOLOGICKÁ MÍSTNOST	4,41	KERAMICKÁ DLAŽBA	KERAMICKÝ SOKL, V =80 mm
1.39	WC	3,80	KERAMICKÁ DLAŽBA	KERAMICKÝ OBKLAD, DO V = DVEŘÍ
1.40	SKLAD	6,49	KERAMICKÁ DLAŽBA	KERAMICKÝ SOKL, V =80 mm
1.41	PŘEDSÍŇ WC	1,94	KERAMICKÁ DLAŽBA	KERAMICKÝ OBKLAD, DO V = DVEŘÍ
1.42	WC	1,85	KERAMICKÁ DLAŽBA	KERAMICKÝ OBKLAD, DO V = DVEŘÍ
1.43	PŘEDSÍŇ WC	1,94	KERAMICKÁ DLAŽBA	KERAMICKÝ OBKLAD, DO V = DVEŘÍ
1.44	WC	1,57	KERAMICKÁ DLAŽBA	KERAMICKÝ OBKLAD, DO V = DVEŘÍ
1.45	SKLAD	4,70	KERAMICKÁ DLAŽBA	KERAMICKÝ SOKL, V =80 mm
1.46	SKLAD	3,98	KERAMICKÁ DLAŽBA	KERAMICKÝ SOKL, V =80 mm
CELKEM		420,00		

PŮDORYS 2.NP - STÁVAJÍCÍ STAV

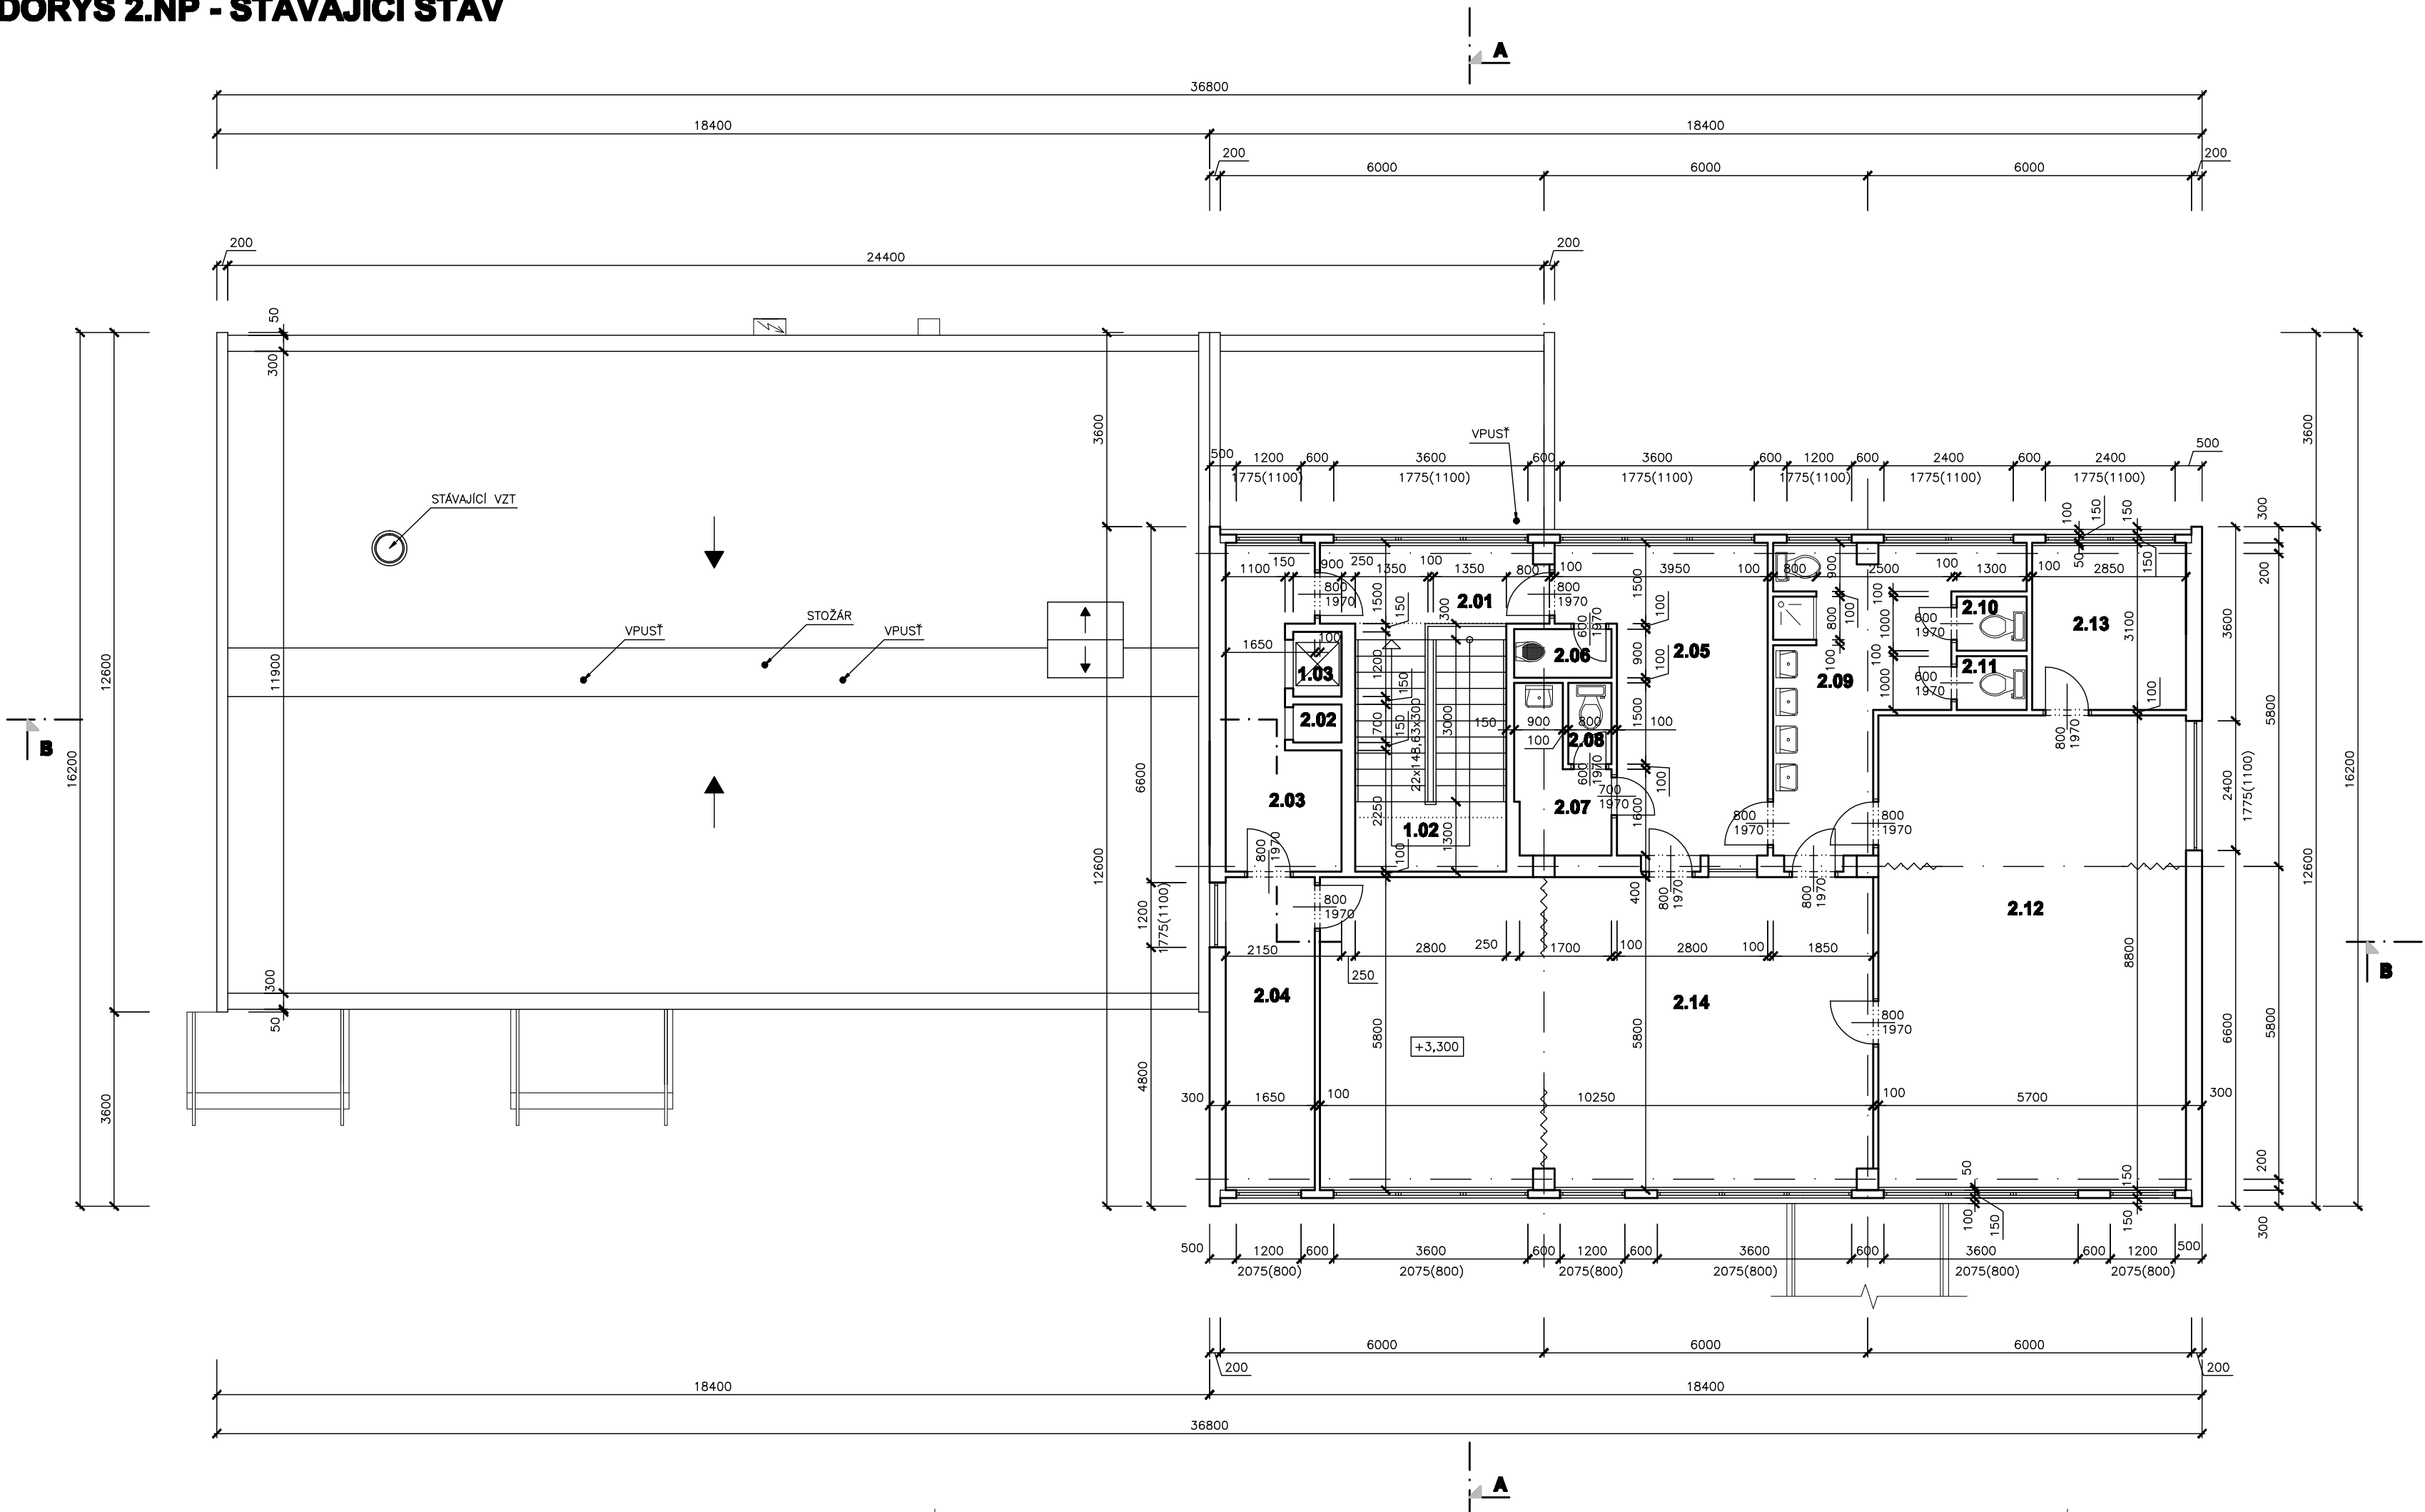


TABULKA MÍSTNOSTÍ 2.NP

Č.M.	NÁZEV MÍSTNOSTI	M²	PODLAHA	OBKLADY
1.02	SCHODIŠTĚ	12,04	PVC	
1.03	Malý nakládní výtah	1,08		
2.01	CHODBA	6,64	KERAMICKÁ DLAŽBA	KERAMICKÝ SOKL, V =80 mm
2.02	STROJOVNA VÝTAHU	0,63	KERAMICKÁ DLAŽBA	KERAMICKÝ SOKL, V =80 mm
2.03	CHODBA	9,90	KERAMICKÁ DLAŽBA	KERAMICKÝ SOKL, V =80 mm
2.04	KANCELAR	9,58	PVC	ZAKONČENO FABIONY
2.05	SATNA DĚTI	18,29	PVC	ZAKONČENO FABIONY
2.06	OKLID	1,62	KERAMICKÁ DLAŽBA	KERAMICKÝ OBKLAD, DO V = DVEŘÍ
2.07	SATNA ZAMĚSTNANCI	4,22	KERAMICKÁ DLAŽBA	KERAMICKÝ SOKL, V =80 mm
2.08	WC ZAMĚSTNANCI	1,20	KERAMICKÁ DLAŽBA	KERAMICKÝ OBKLAD, DO V = DVEŘÍ
2.09	UMYVÁRNA DĚTI	16,49	KERAMICKÁ DLAŽBA	KERAMICKÝ OBKLAD, DO V = DVEŘÍ
2.10	WC DĚTI	1,30	KERAMICKÁ DLAŽBA	KERAMICKÝ OBKLAD, DO V = DVEŘÍ
2.11	WC DĚTI	1,30	KERAMICKÁ DLAŽBA	KERAMICKÝ OBKLAD, DO V = DVEŘÍ
2.12	HERNA	50,16	PVC	ZAKONČENO FABIONY
2.13	SKLAD	8,84	PVC	ZAKONČENO FABIONY
2.14	HERNA	59,17	PVC	ZAKONČENO FABIONY
CELKEM		189,34		

LEGENDA:

- STÁVAJÍCÍ KONSTRUKCE
- MS 71 – PANELOVÝ SYSTÉM

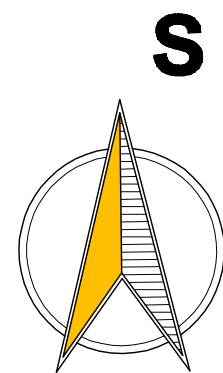

L. BENEDA, stavební a projekční kancelář

VED. PROJ.: L. BENEDA
ODP. PROJ.: M. SMUTNÝ
VYPRACOVALA: D. PLUHÁŘOVÁ
OBEC: JANOV – LITVÍNŮV
INVESTOR: MĚSTO LITVÍNŮV, NÁMĚSTÍ MÍRU 11, 436 91 LITVÍNŮV

RAZÍTKO:
DATUM: 06. 2013
STUPEŇ: PP – 2.ETAPA
Č. ZAKÁZKY: 201308
FORMÁT: BxA4

STAVEBNÍ ÚPRAVY OBJEKTU DRUŽINY Č.P. 125,
ULICE ŠKOLSKÁ, JANOV
PROVÁDĚCÍ PROJEKT – 2. ETAPA – OBVODOVÝ PĚŠÍ VČETNĚ ZATEPLENÍ
PŮDORYS 1.NP, 2.NP – STÁVAJÍCÍ STAV

MEŘ.: 1:100
Č. VÝKR.: 3