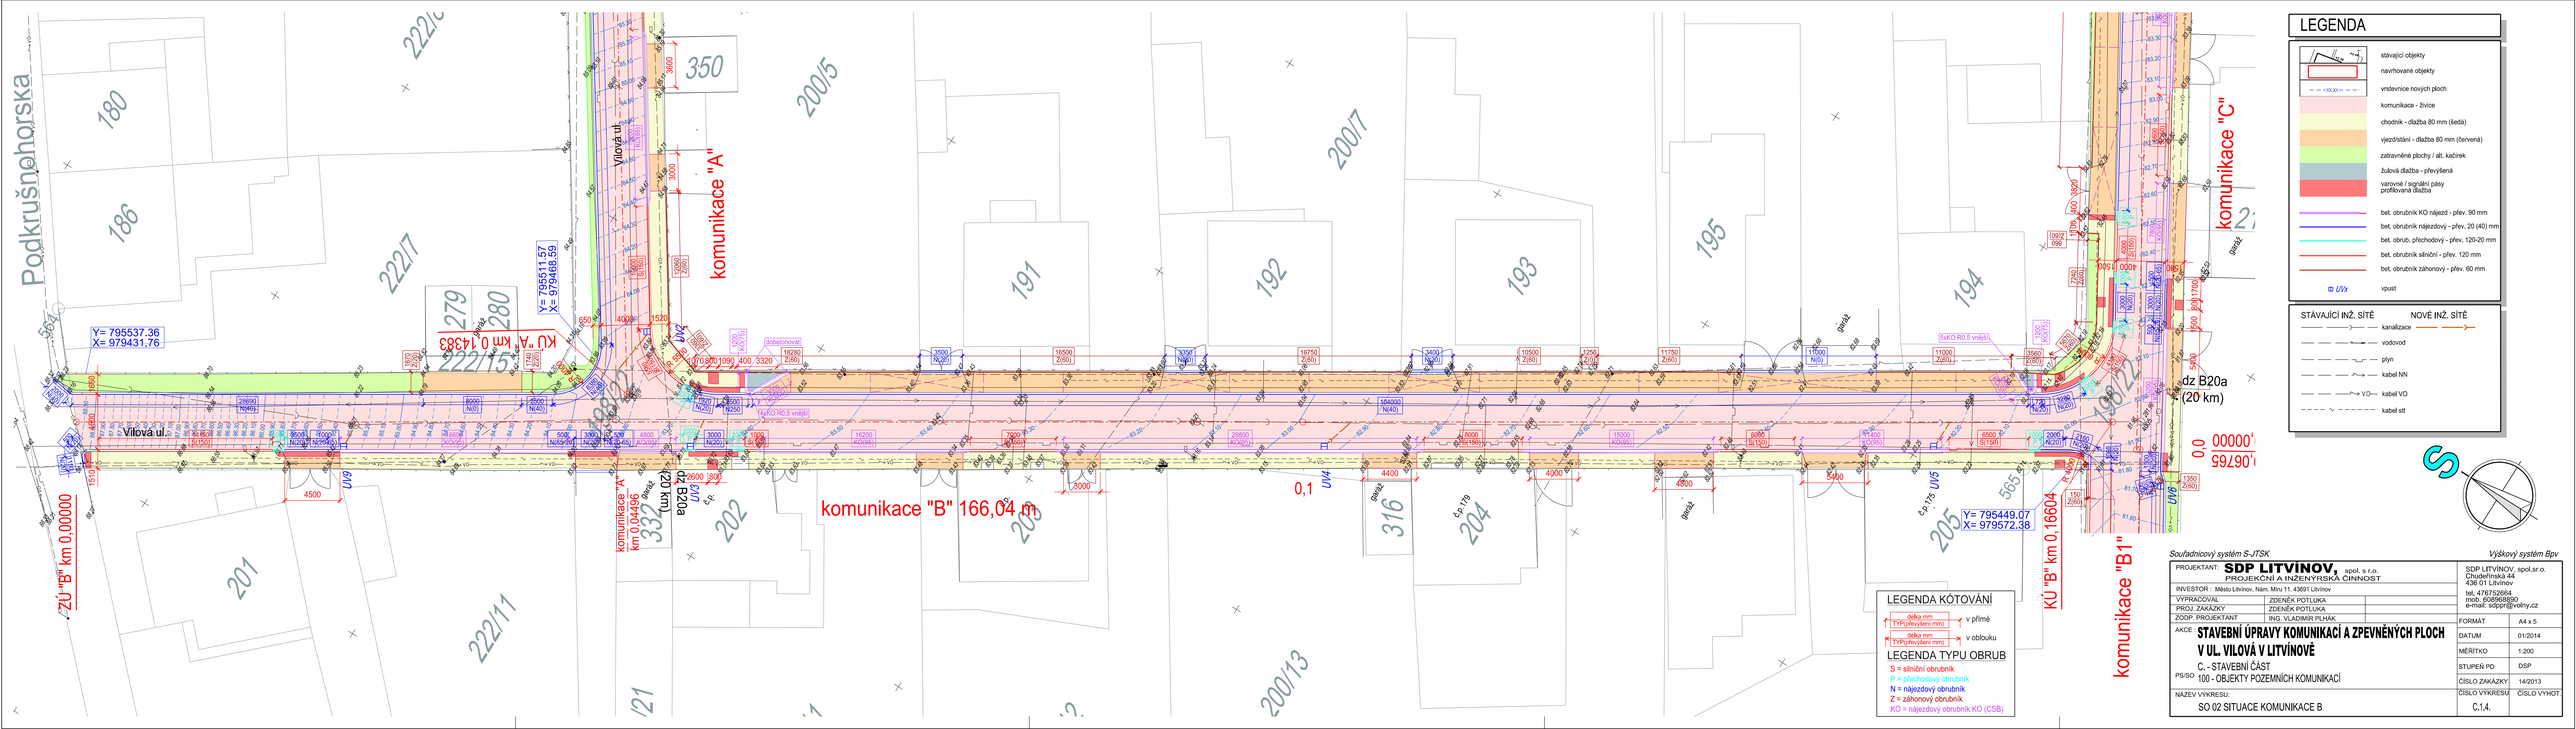
Podkrušnohorská
Vilová ul.
komunikace "A"
komunikace "B" 166,04 m
komunikace "C"
komunikace "B1"
Y= 795537.36
X= 979431.76
Y= 795511.57
X= 979466.59
Y= 795449.07
X= 979572.38
ZÚ "B" km 0,00000
KÚ "B" km 0,16604
KÚ "A" km 0,14383
komunikace "A" km 0,04496
dz B20a (20 km)
0,0 00000
0,1 00766
180
186
222/7
279
280
222/15
350
200/5
200/7
191
192
193
195
194
198/2
198/12
201
222/11
202
203
316
204
205
565/14
564
339
200/13
ŠaKO R0.5 vnější
dobetonování
gerust
5x4,5=22,5
4x4,5=18
4x4,5=18
4x4,5=18