


SITUACE DIO – OBJÍZDNÁ TRASA 2

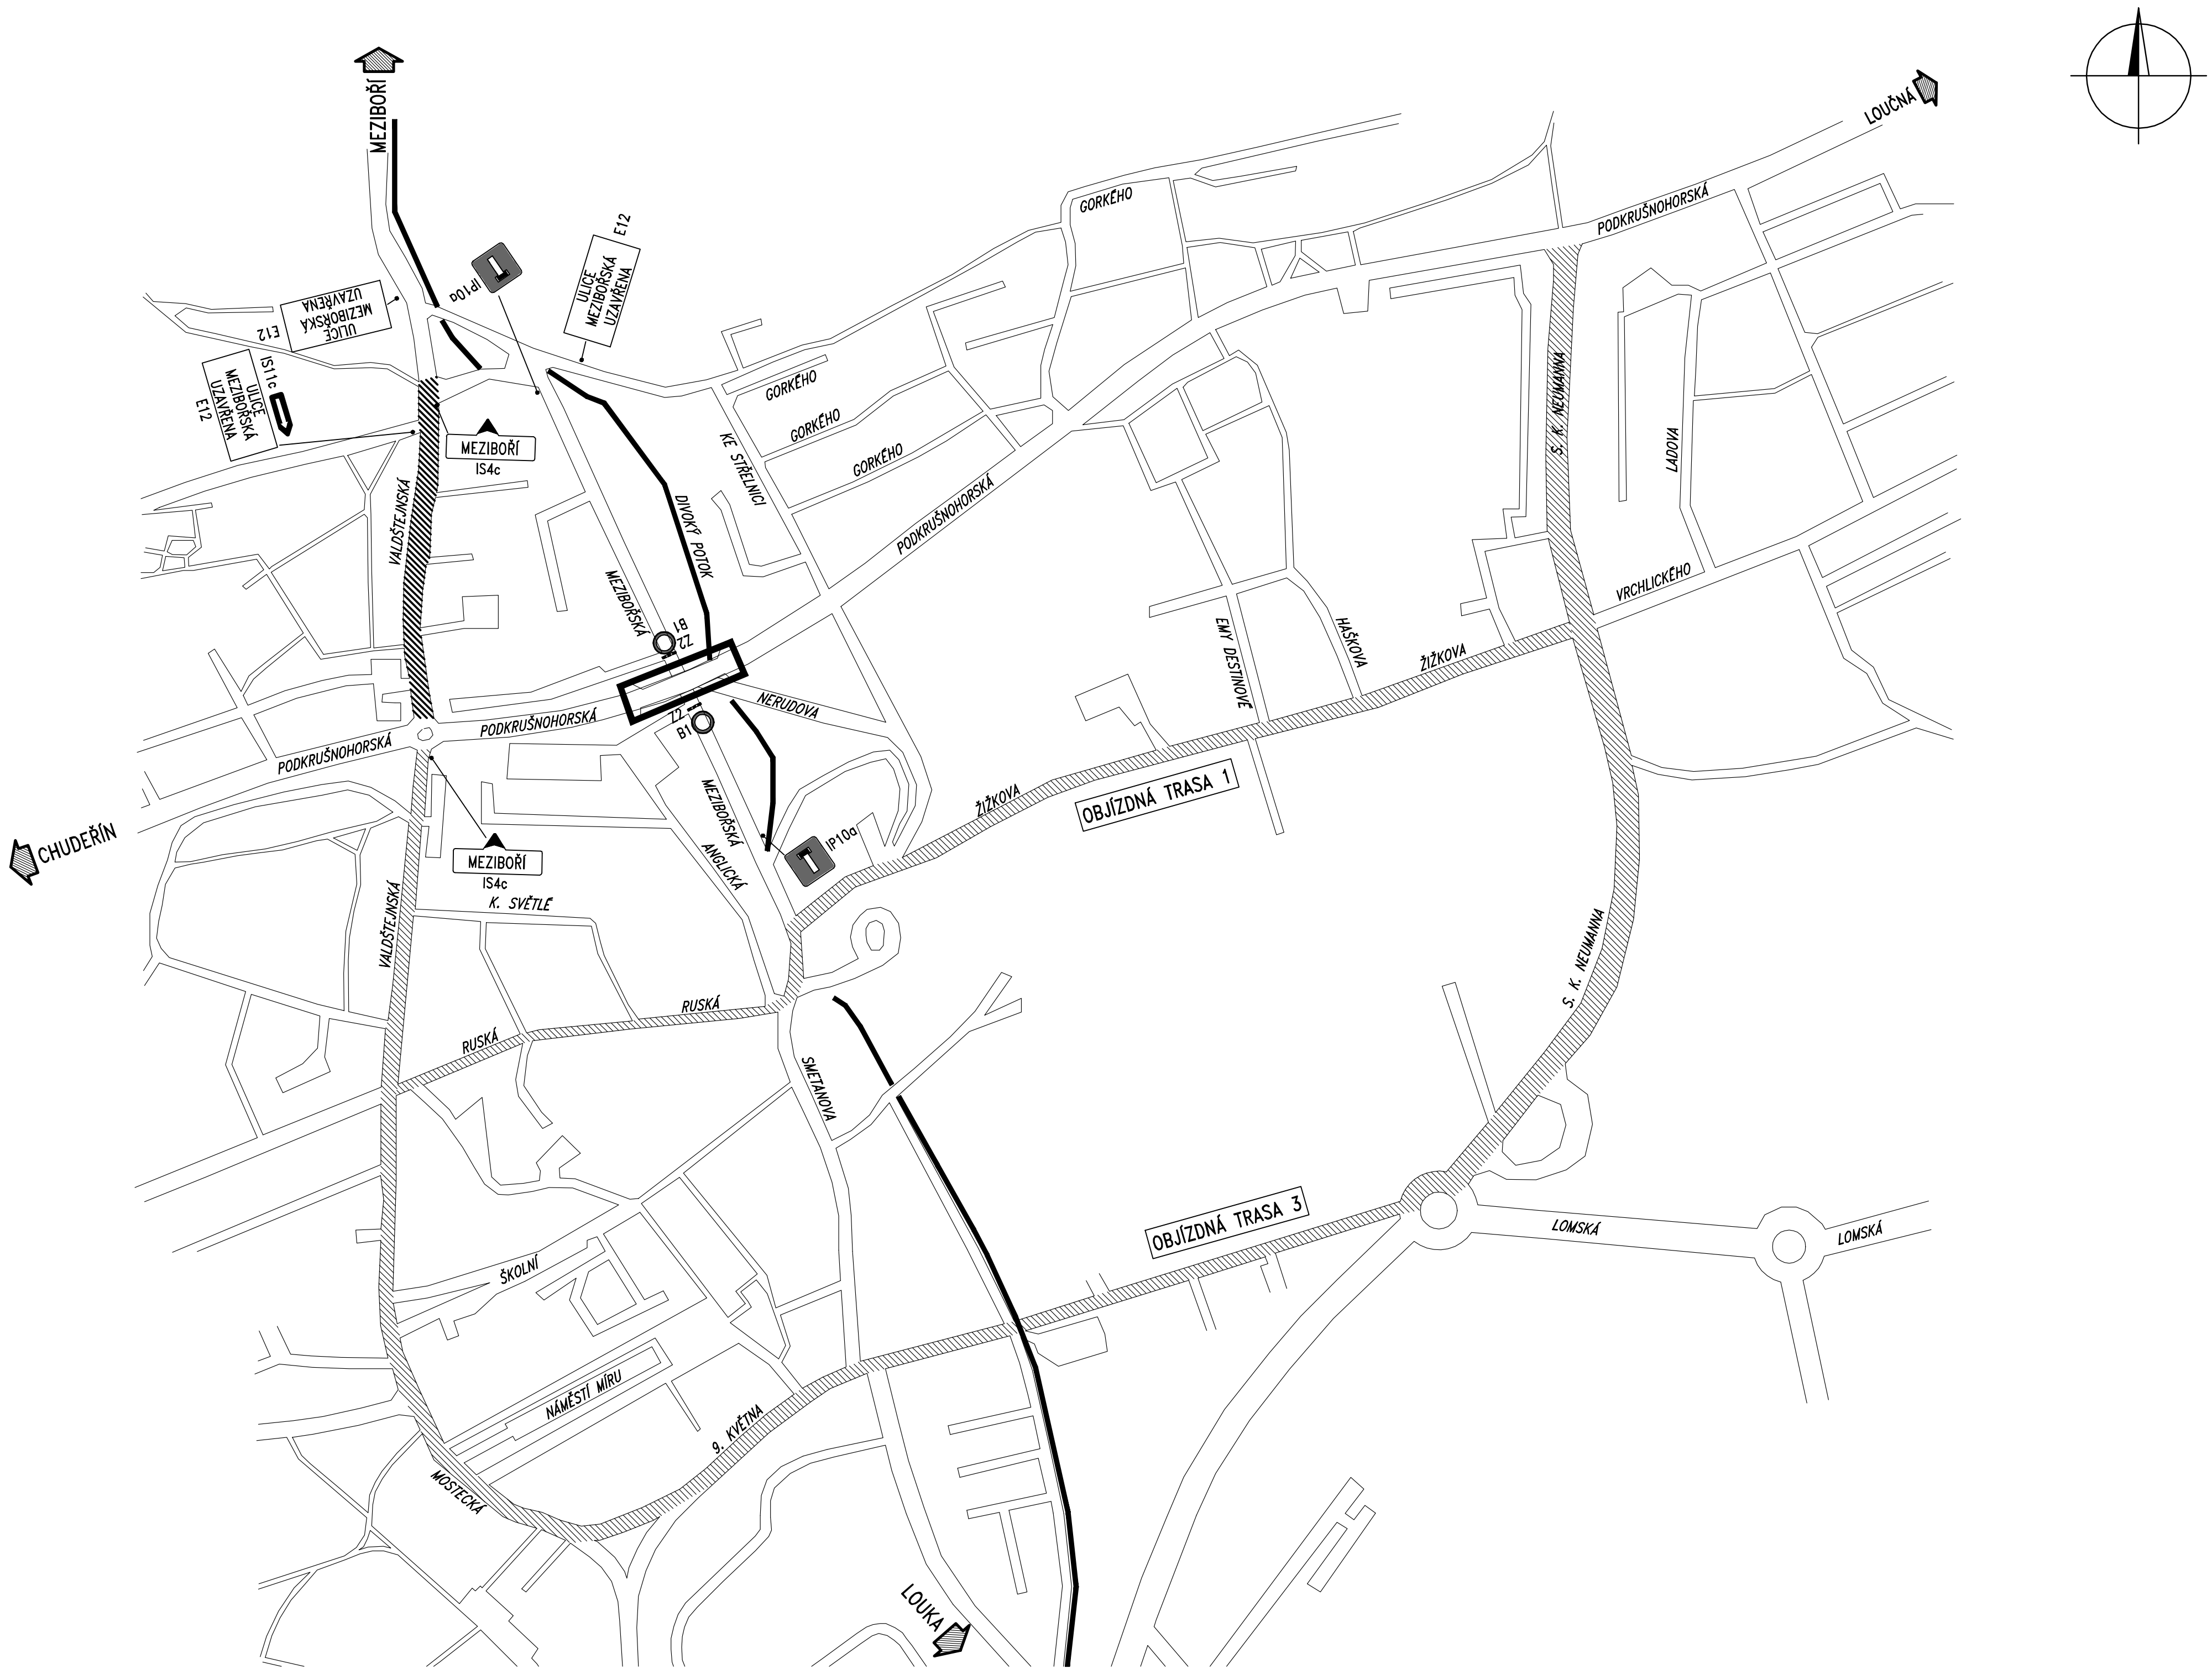

Souřadnicový systém S-JTSK, Výškový systém Bpv			
CHEMINVEST s.r.o., areál CHEMOPETROLU a.s. DS 932, 436 70 Litvínov, tel. 476 164 051			
24 09 33		Reditel: Ing. Pavel MIKULÁŠTÍK Vedoucí zakázky: Ing. Jiří ŠAŠEK	podpis: podpis: CHEMINVEST CHEMINVEST s.r.o., areál CHEMOPETROLU a.s. DS 932, 436 70 Litvínov
Číslo zakázky:	09 085 00	HIP:	
Schválil:	Ing. Václav HVÍZDAL	Zodp. projektant:	Ing. Petr SOUČEK
Tech. kontrola:	Ing. Petr DRBOHLAV	Vypracoval:	Ing. Jan BAŽIL
Přiloha:		3	