
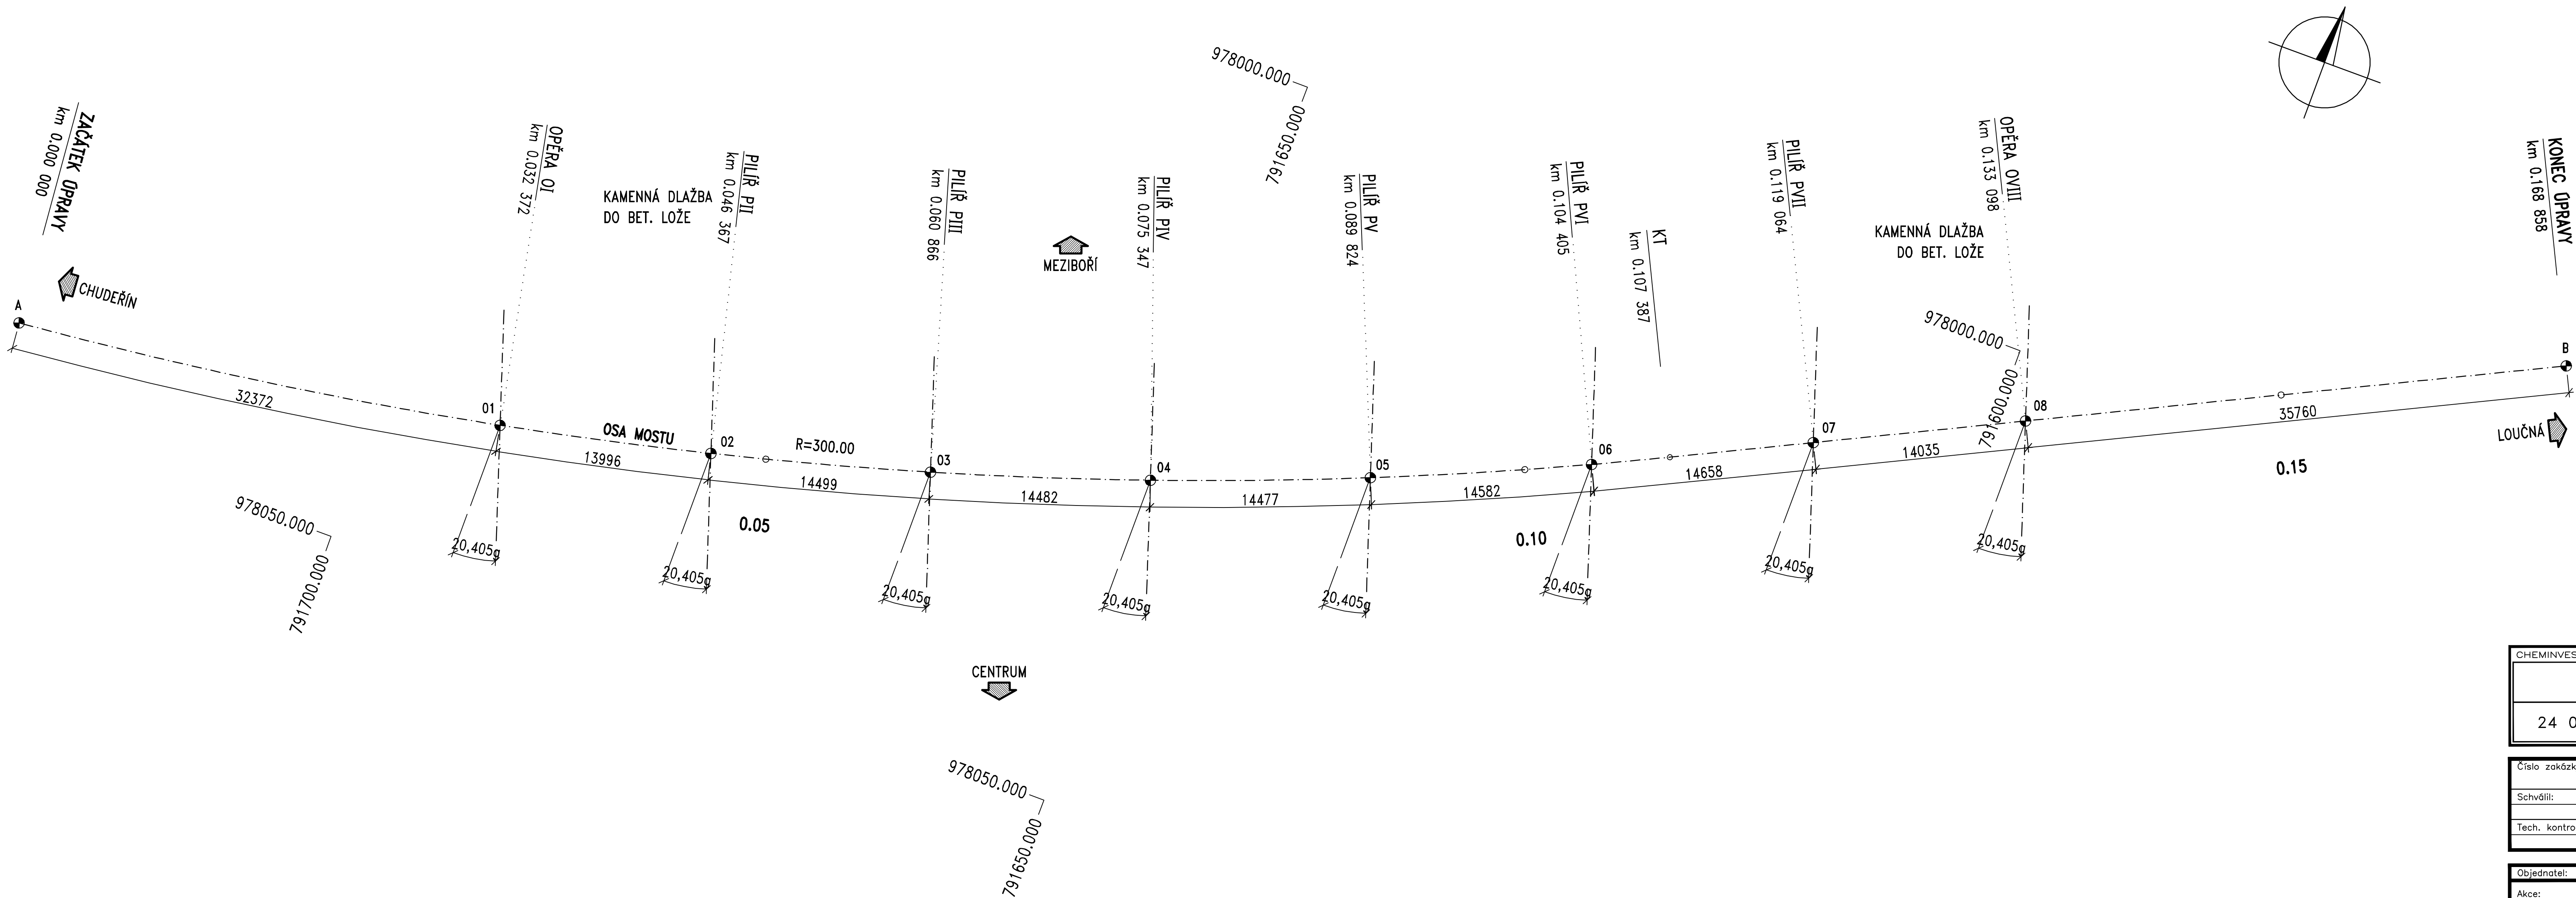


VYTYČOVACÍ SCHÉMA 1:200

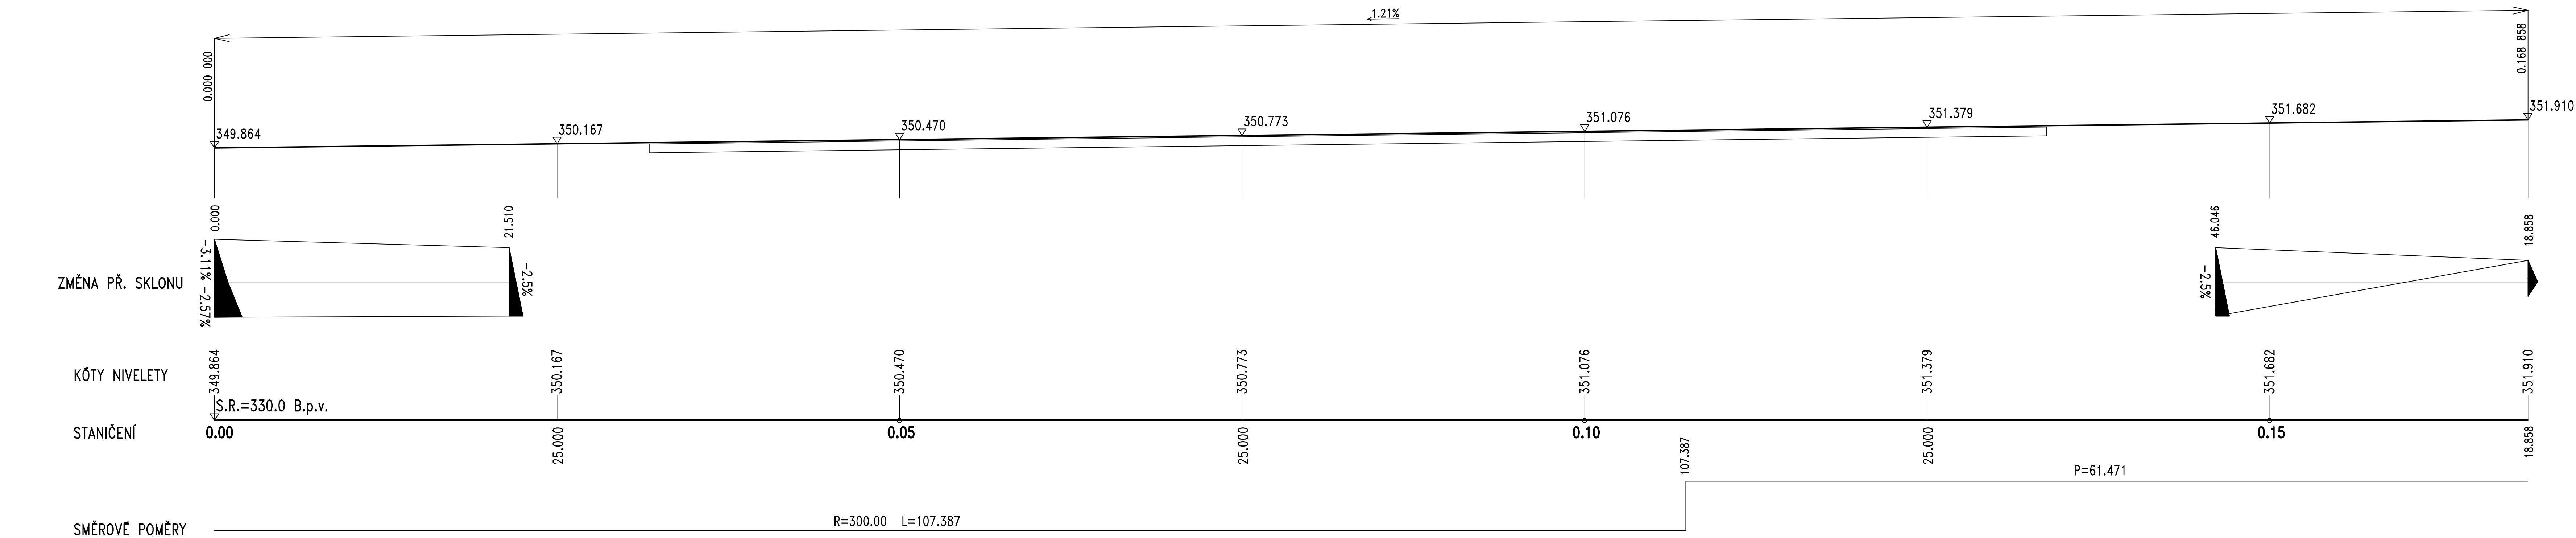

SOUŘADNICE BODŮ

| BOD | Y | X |
|-----|------------|------------|
| A | 791724.124 | 978043.942 |
| 01 | 791692.104 | 978039.289 |
| 02 | 791678.452 | 978036.213 |
| 03 | 791664.476 | 978032.359 |
| 04 | 791650.720 | 978027.840 |
| 05 | 791637.201 | 978022.664 |
| 06 | 791623.853 | 978016.798 |
| 07 | 791610.671 | 978010.388 |
| 08 | 791598.068 | 978004.212 |
| B | 791565.956 | 977988.477 |

Číslo zakázky: 09 085 00

Schválil: Ing. Václav HÝZDAL

Tech. kontrola: Ing. Petr DRBOHLAV

HIP:

Zodp. projektant: Ing. Petr SOUCEK

Vypracoval: Ing. Jan BAZIL

24 09 33

Ing. Pavel MIKULÁŠTÍK

Ing. Jiří ŠAŠEK

podpis:

podpis:

podpis:

CHÉMINVEST

CHÉMINVEST s.r.o., areál CHÉMOPETROLU a.s. DS 932, 436 70 Litvínov, tel. 476 164 051

Objednatel: MĚSTO LITVÍNŮV

Obec: LITVÍNŮV

Kraj: LITVÍNŮV

Osudek: REKONSTRUKCE SILNIČNÍHO MOSTU NAD UL. MEZIBOŘSKOU, LITVÍNŮV

Datum: 11/2010

Stupeň: PDPS

Objekt: SO 201 MOST PŘES ULICI MEZIBOŘSKÁ

Souprava: Č. přílohy

Příloha: VYTYČOVACÍ SCHÉMA

10