


SROVNÁVACÍ ROVINA=310m

KÓTY TERÉNU:

STANIČENÍ:


SMĚROVÉ POMĚRY:

VZDÁLENOST PŘ. ŘEZŮ:

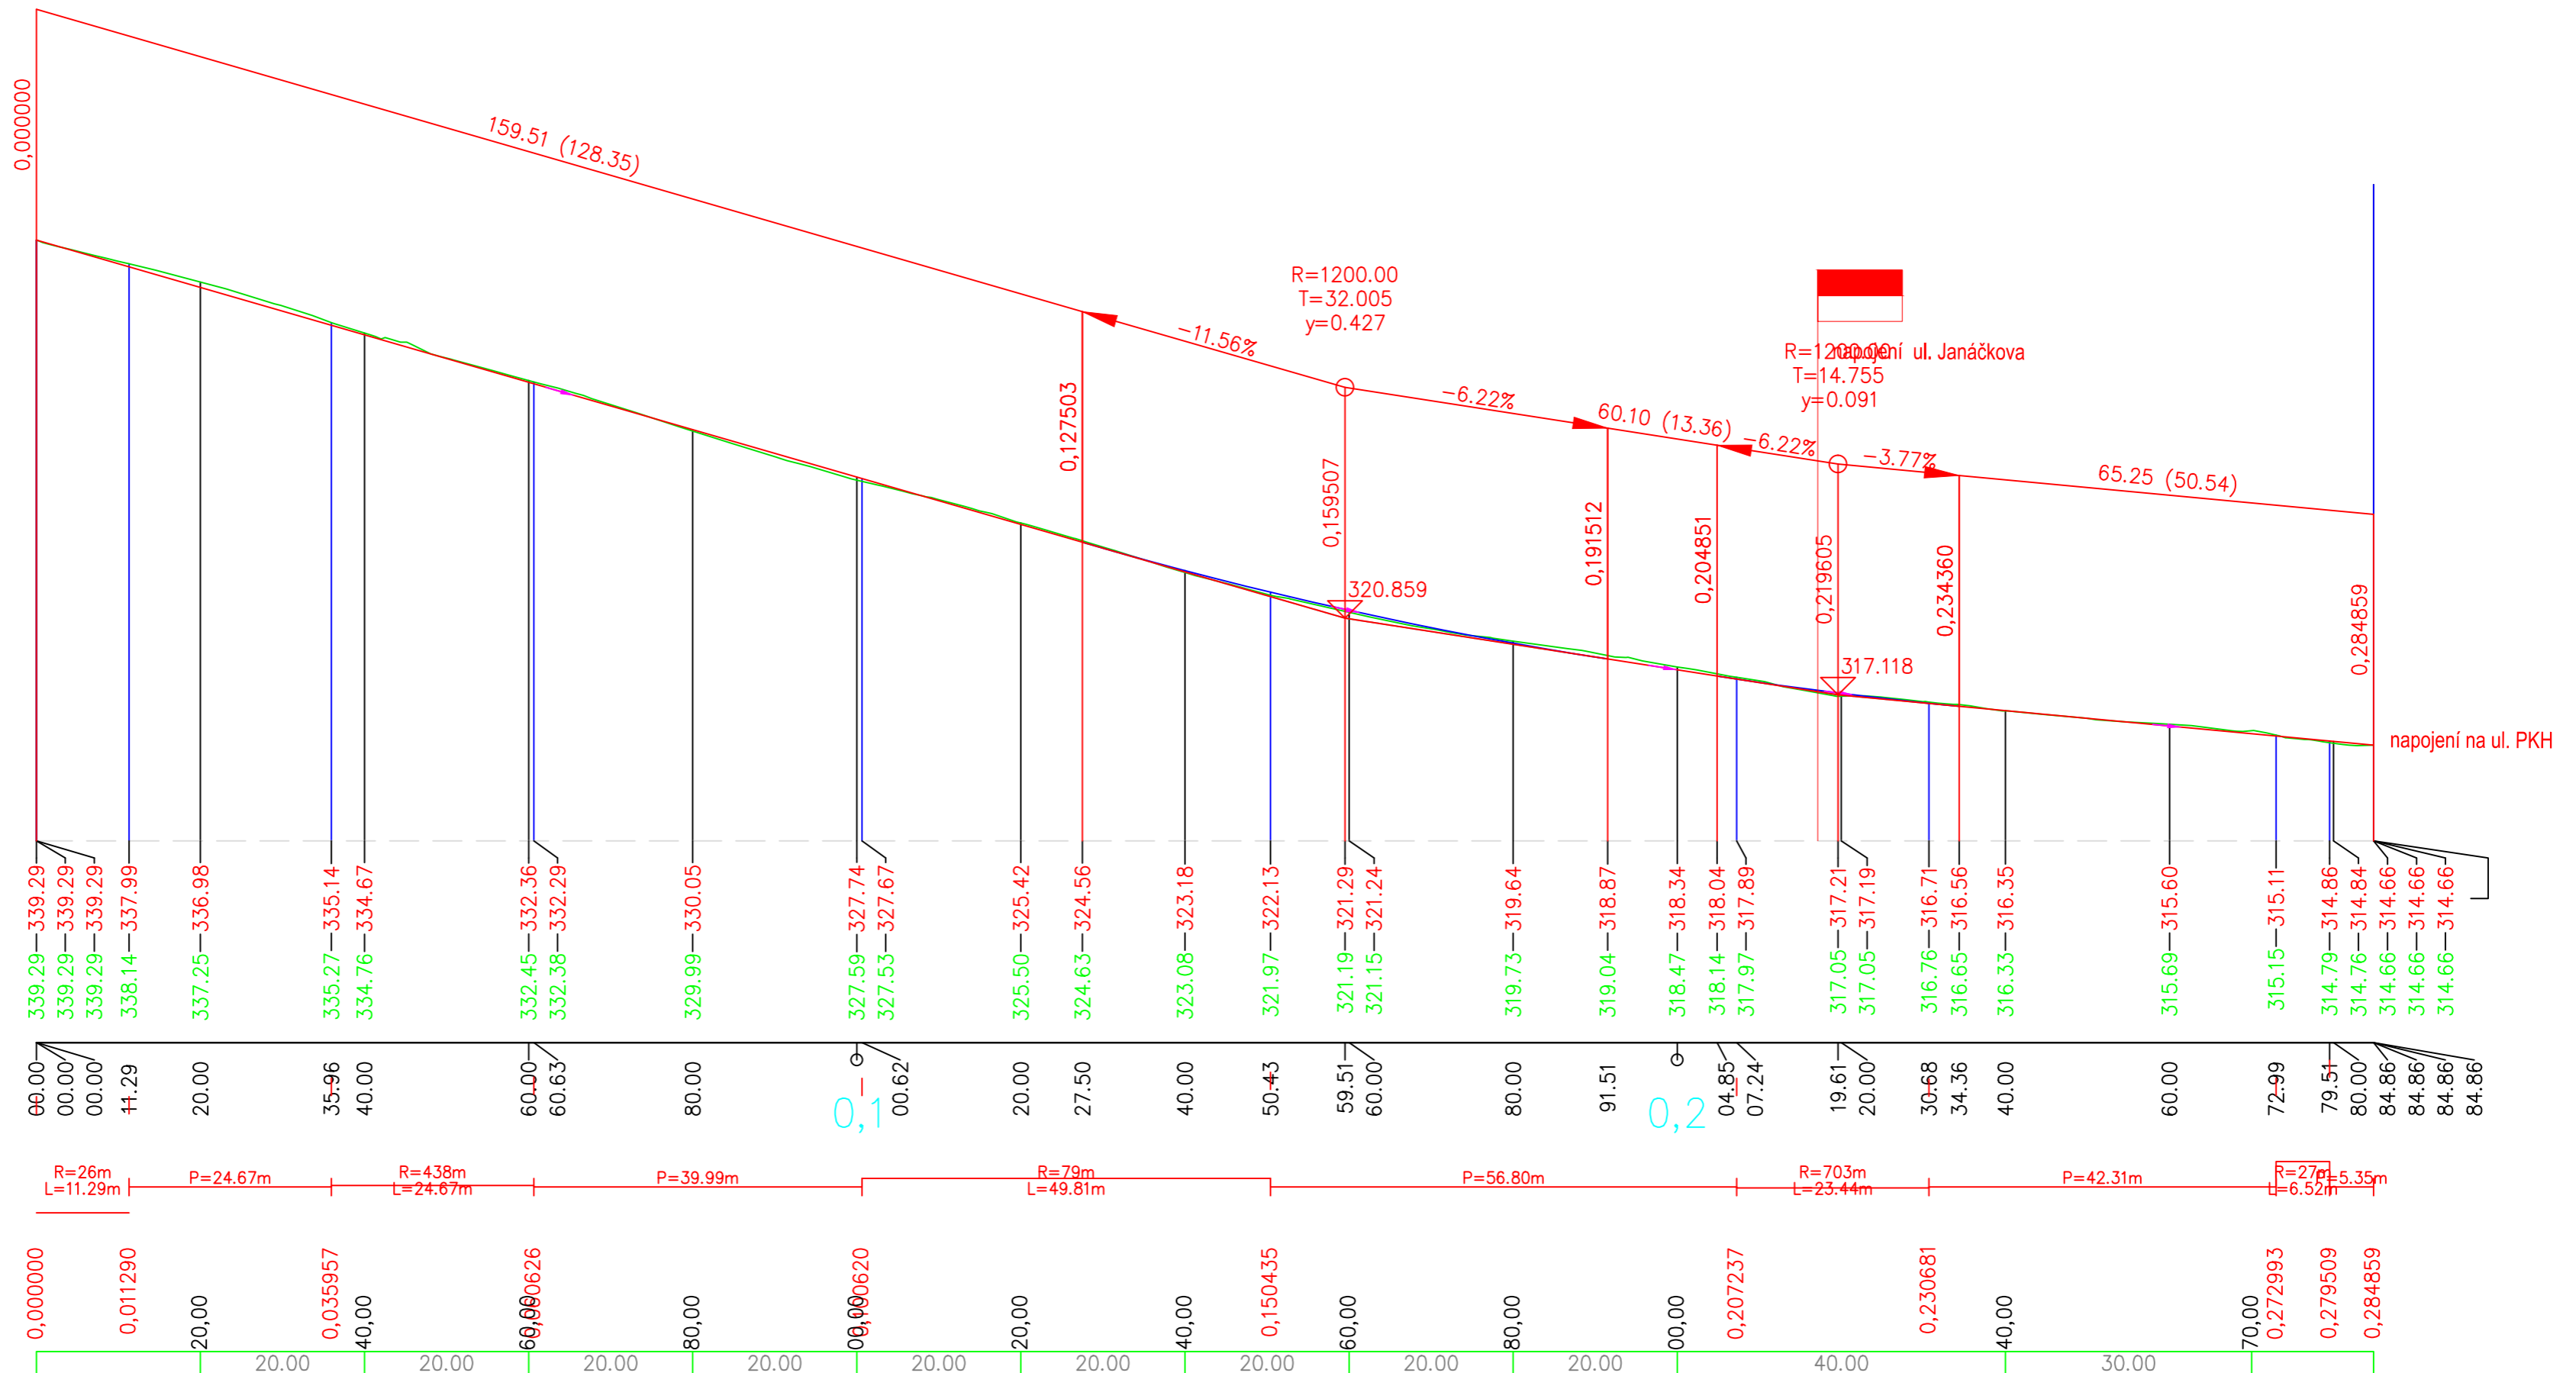

PLOCHY DO KTERÝCH SE ZASÁHNE BUDOU UVEDENY DO PŘEDEŠLÉHO STAVU!

| | | | |
|--|----------------|---------------------|----------------------|
| Souřadný systém: S-JTSK | | Výškový systém: Bpv | |
| ZODP. PROJEKTANT: | Ing. Dvořáková | PROJEKTOVALI: | Ing. Lucie Dvořáková |
| KRAJ: | SEVEROČESKÝ | MĚSTO: | Litvínov |
| NÁZEV: K1608 Stavební úpravy komunikací a VO v ul. Janáčkova, Skalní | | | |
| DATUM: | 10/2016 | STUPEŇ PD: | DSP, PS |
| ČÁST: C – STAVEBNÍ ČÁST | | MĚŘÍTKO: | 1:500 |
| PŘÍLOHA: Podélný řez – trasa č. 2 | | | |



S4A
s.r.o., www.s4a.cz, info@s4a.cz

ČÍSLO PŘÍLOHY:

C-2b