


# ÚZKOÁ

- \* NAPĚŤOVÁ SOUSTAVA: 400/230V, AC 50Hz,TNC–S
- \* OCHRANA: SAMOČINNÝM ODPOJENÍM OD ZDROJE
- \* TYP: STÁVAJÍCÍ ROZVADĚČ
- \* INSTALOVANÝ PŘÍKON: ZACHOVÁN STÁVAJÍCÍ
- \* PŘÍVOD: STÁVAJÍCÍ
- \* VÝVODY: HOREM
- \* ROZMĚRY ROZVADĚČE: IP20
- \* KRYTÍ: IP20
- \* KOMPENZACE: NENÍ

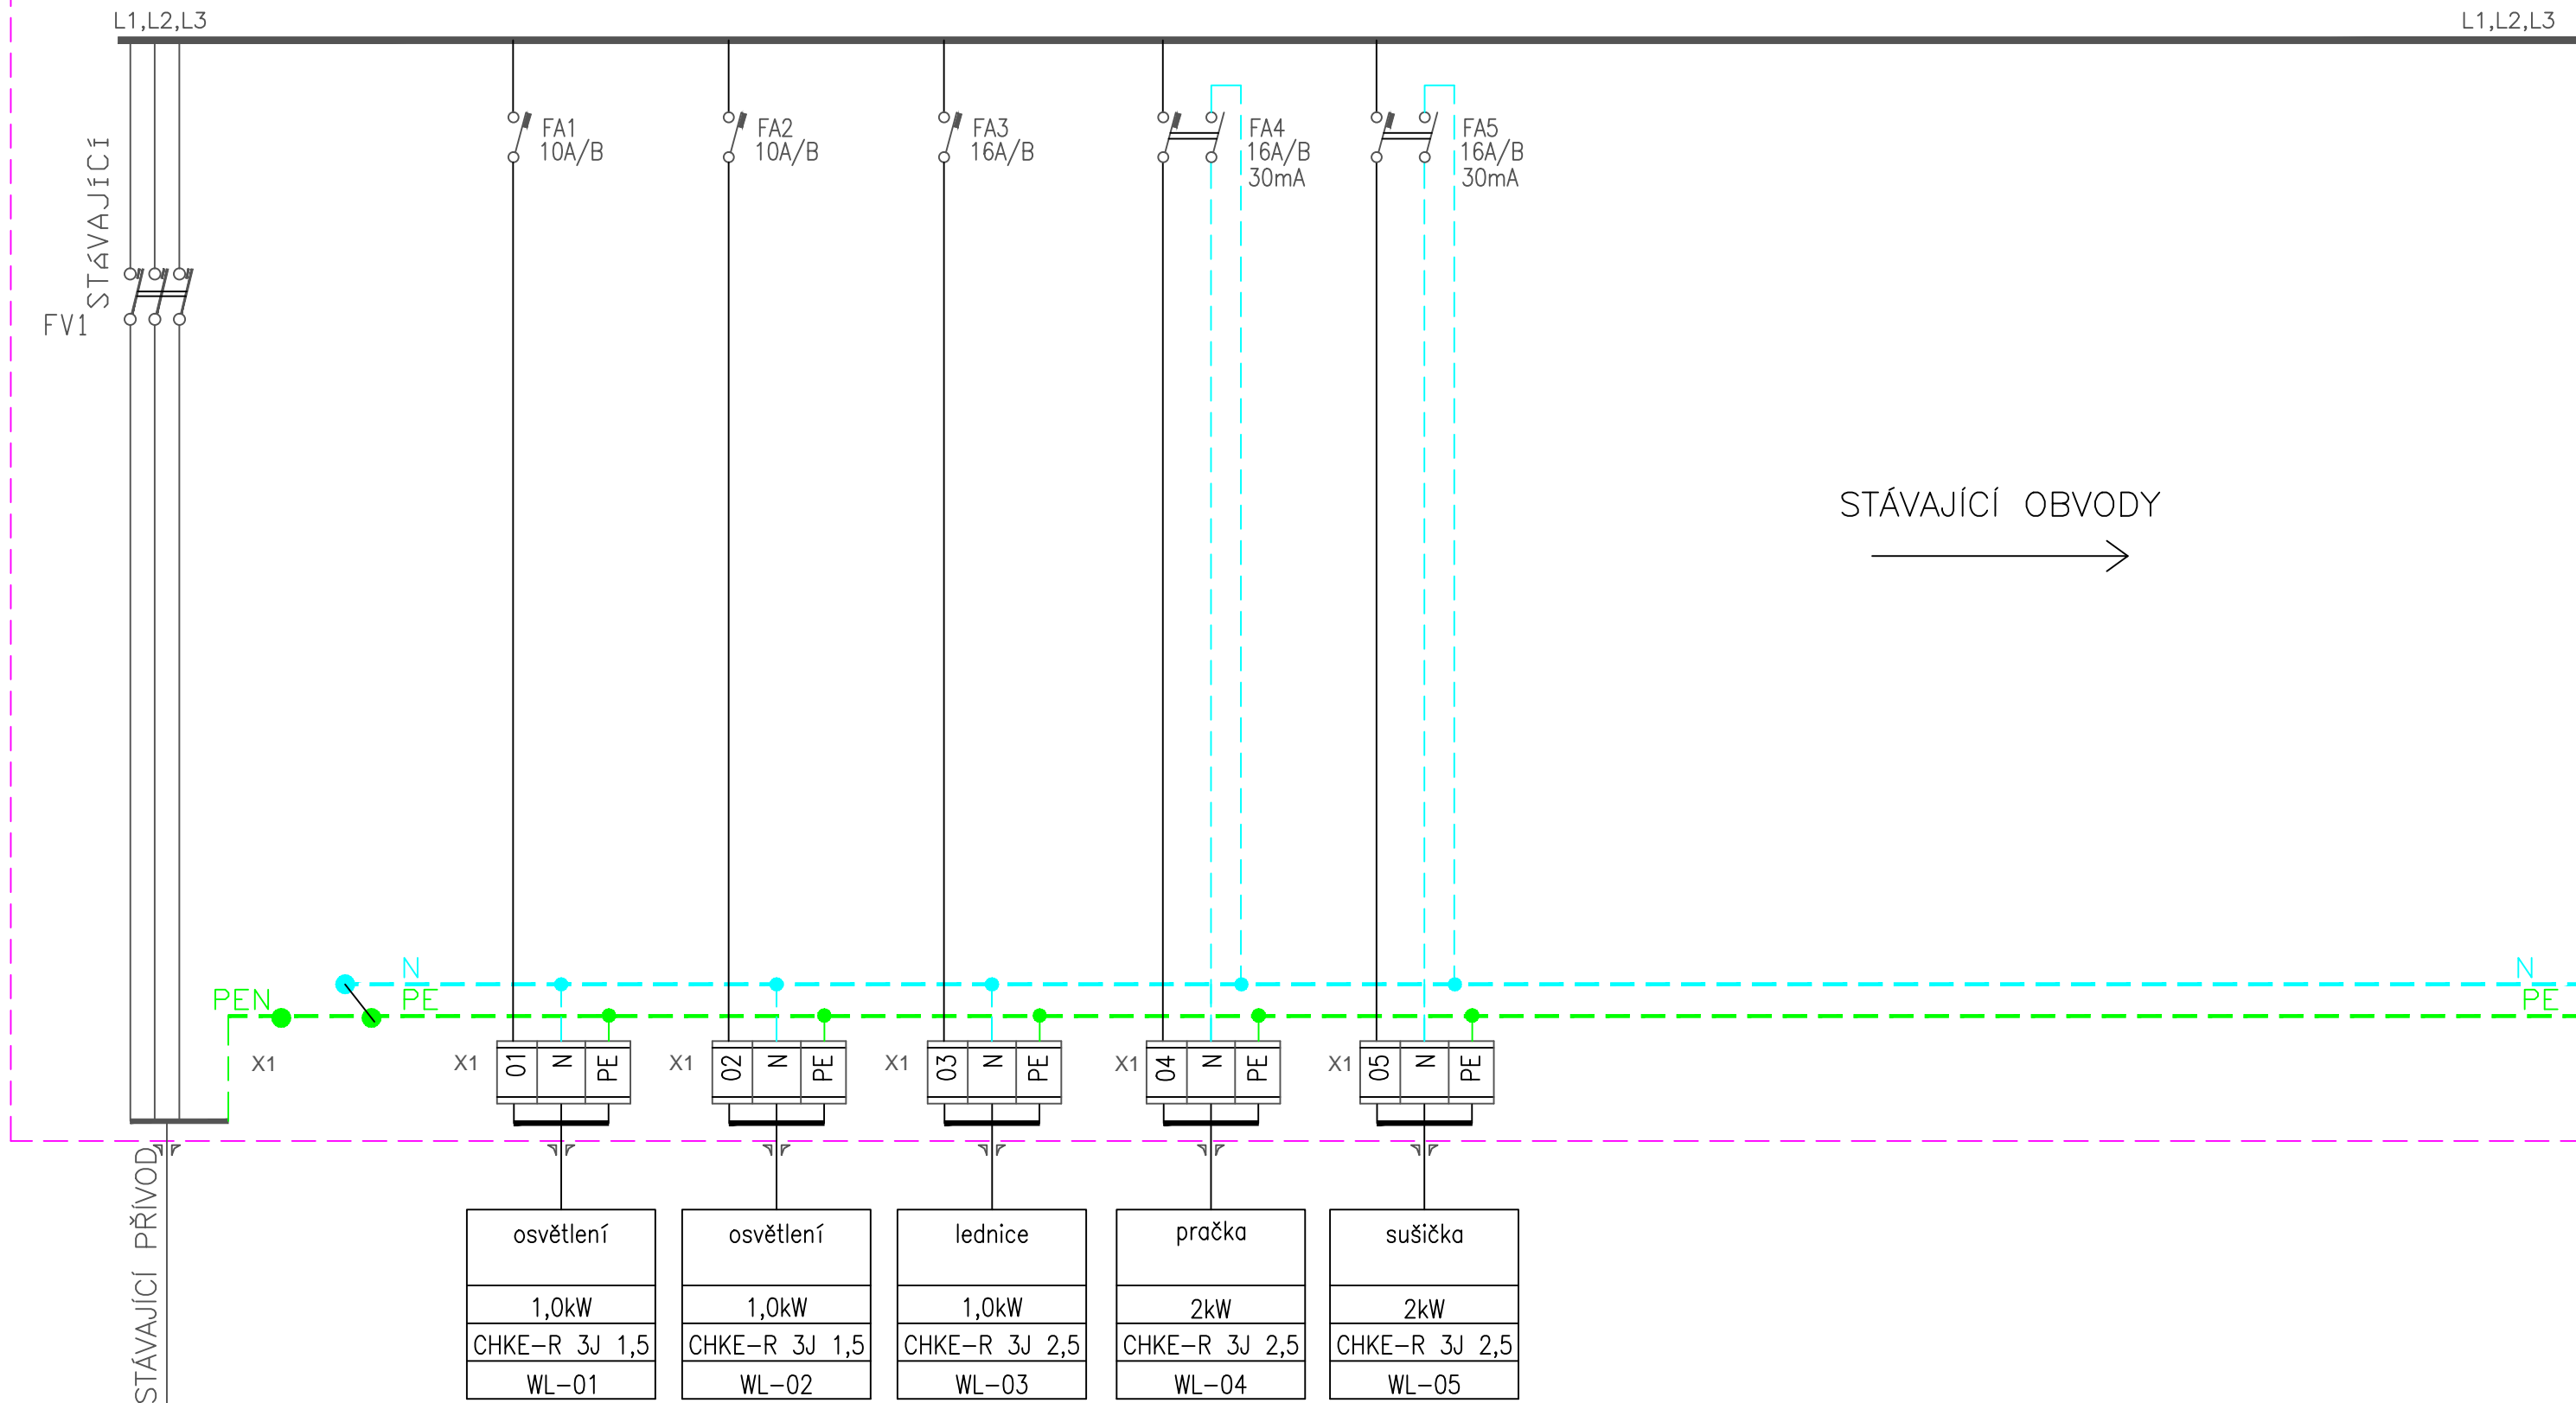

zakázka:

příloha:

SCHEMA ÚPRAVY STÁVAJÍCÍHO ROZVADĚČE

číslo listu:

2