



Katastrální území: Horní Litvínov [686042]

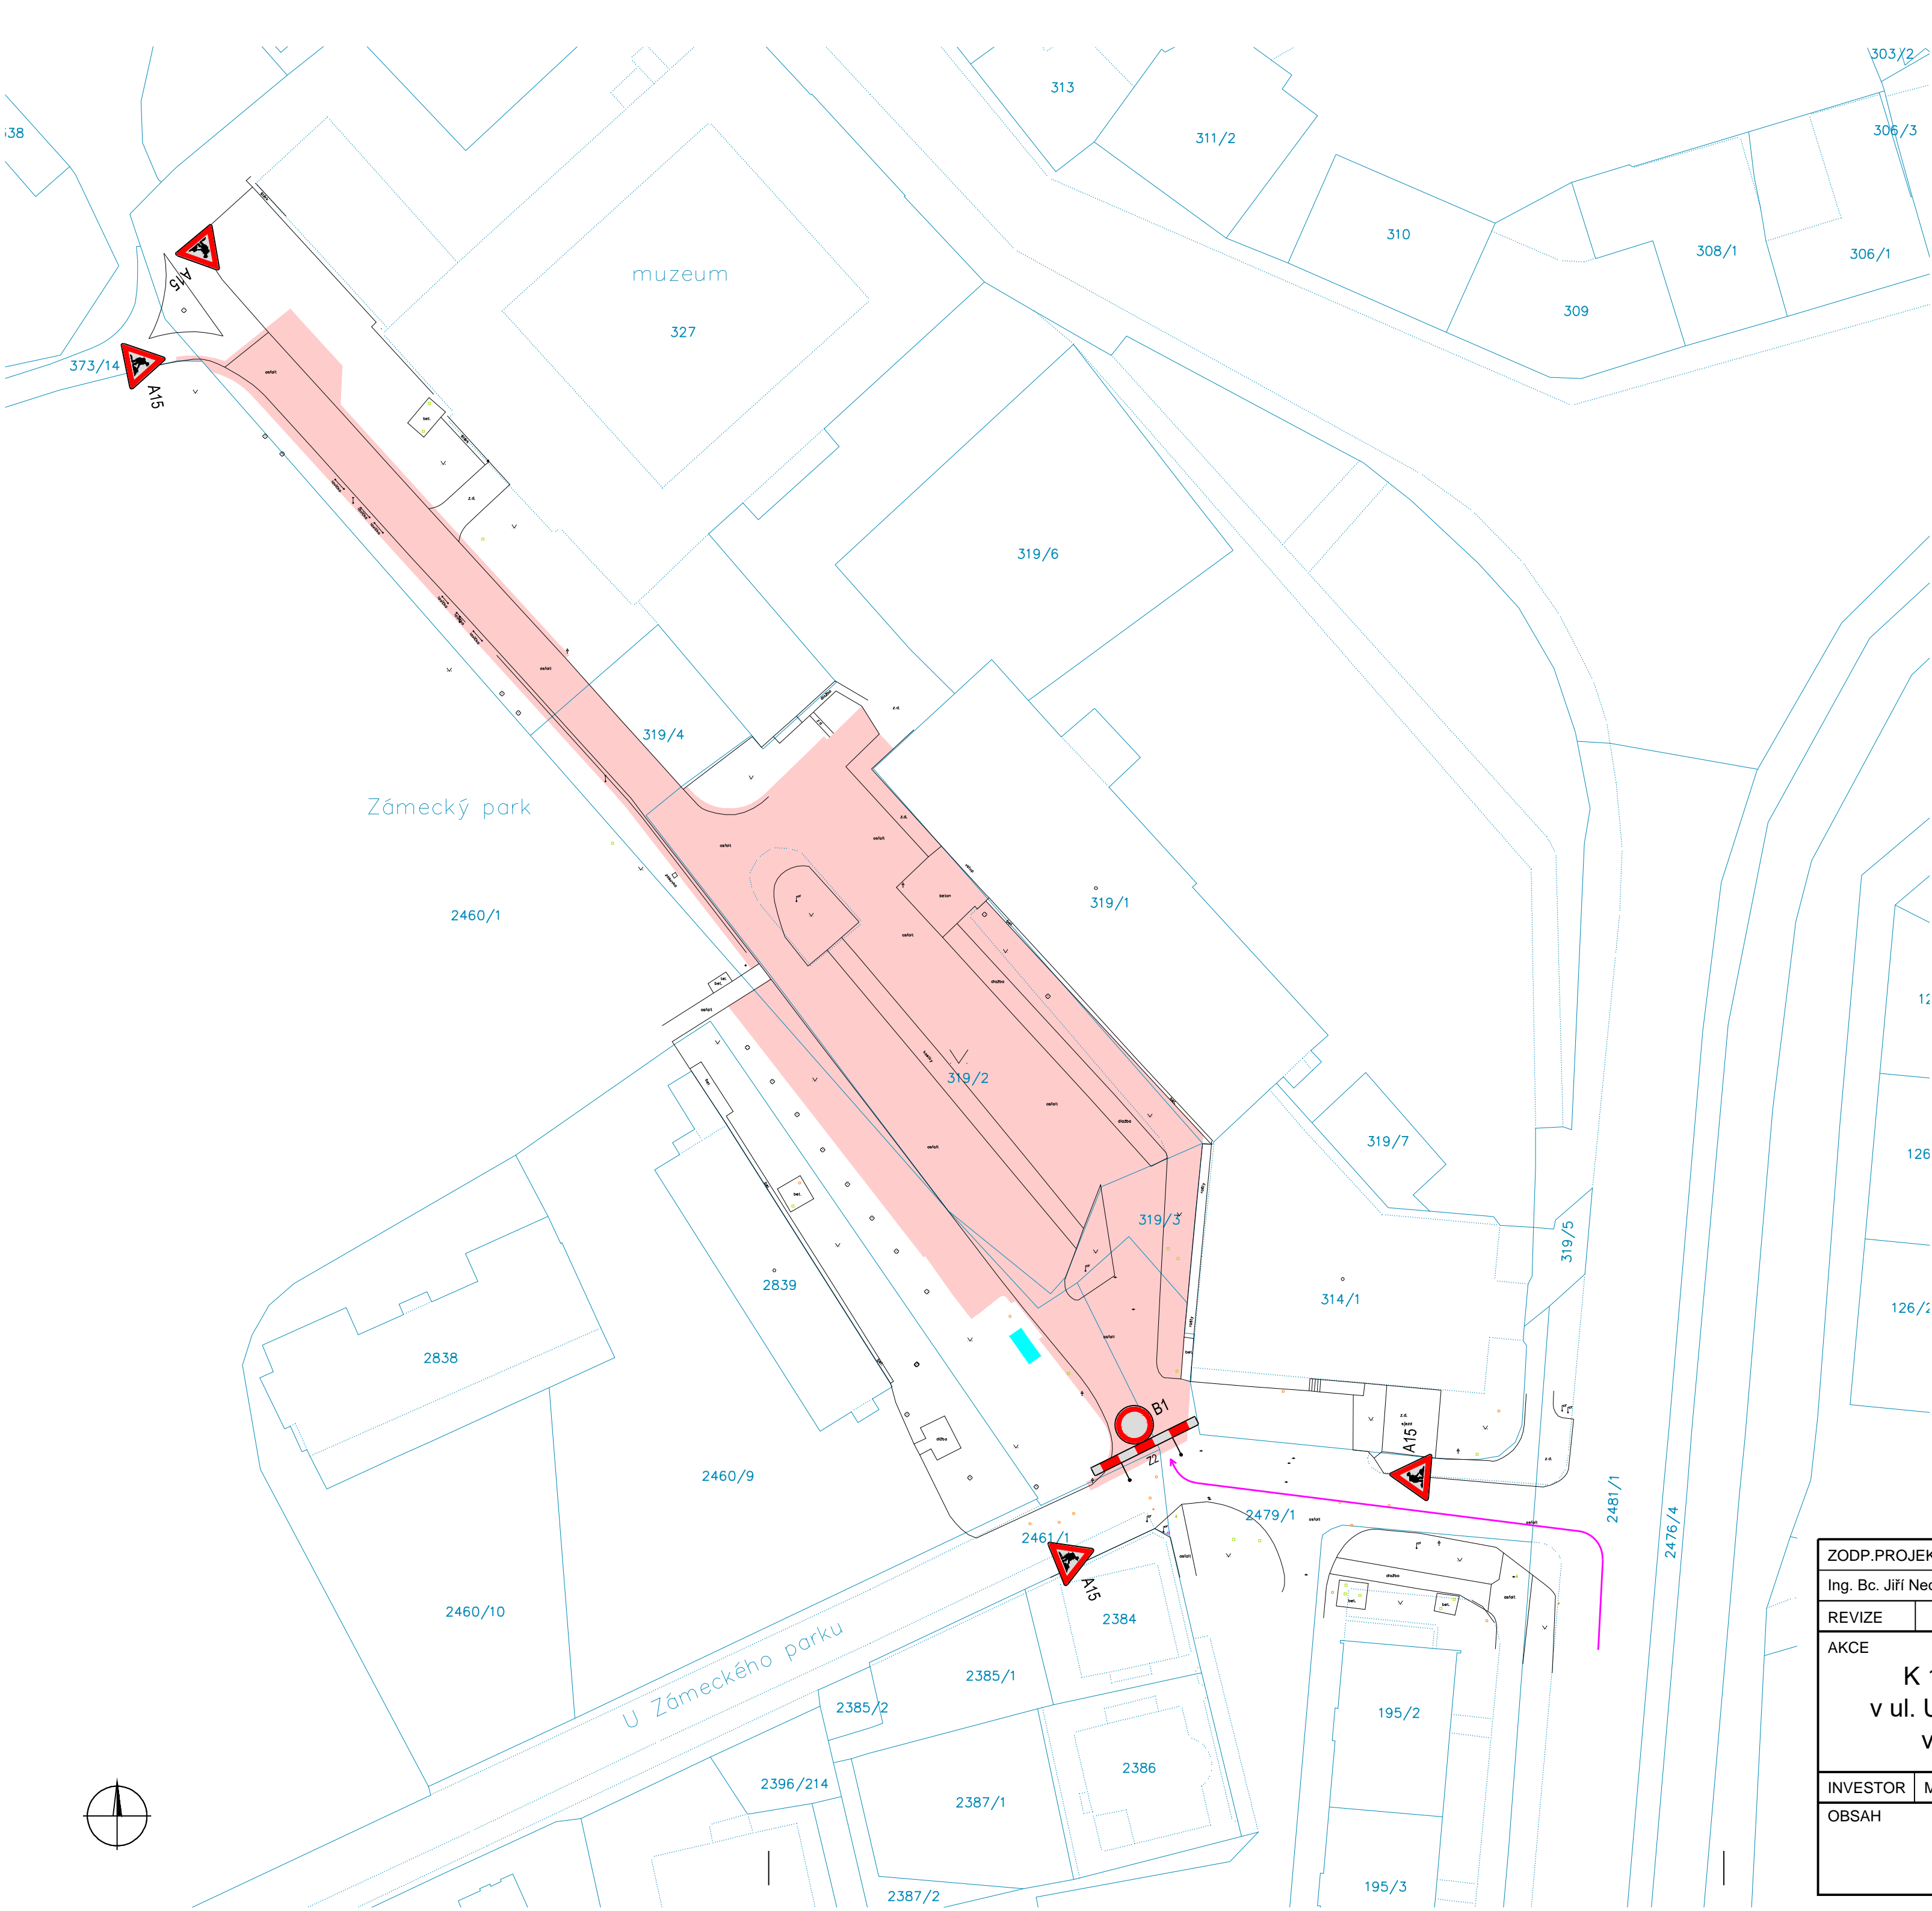

LEGENDA:

- ZÁJMOVÉ ÚZEMÍ
- ZAŘÍZENÍ STAVENIŠTĚ
- A15 – Práce
- B1 – ZÁKAZ VJEZDU VŠECH VOZIDEL
- IP22 – ZMĚNA ORGANIZACE DOPRAVY
- Z2 – ZÁBRANA PRO OHRANIČENÍ STAVENIŠTĚ
- VJEZD/VÝJEZD ZE STAVENIŠTĚ

ZODP.PROJEKTANT		KRESLIL	KONTROLOVAL	 NE2D PROJEKT projekční atelier	
Ing. Bc. Jiří Nedvěd		Bc. Jakub Pilný	Ing. Bc. Jiří Nedvěd		
REVIZE					
AKCE K 1703 Stavební úpravy parkoviště a VO v ul. U Zámeckého parku za hotelovým domem v Litvínově – projektová dokumentace				NE2D Projekt s.r.o. tel: 732207900 email: doprava@ne2dprojekt.cz web: www.ne2dprojekt.cz	
				DATUM	09/2018
				STUPEŇ	DSP
INVESTOR	Město Litvínov, náměstí Míru 11, 436 01 Litvínov, IČ: 00266027			Č. ZAKÁZKY	720
OBSAH Situace POV				MĚŘITKO	Č. VÝKRESU
				1:500	E.2