


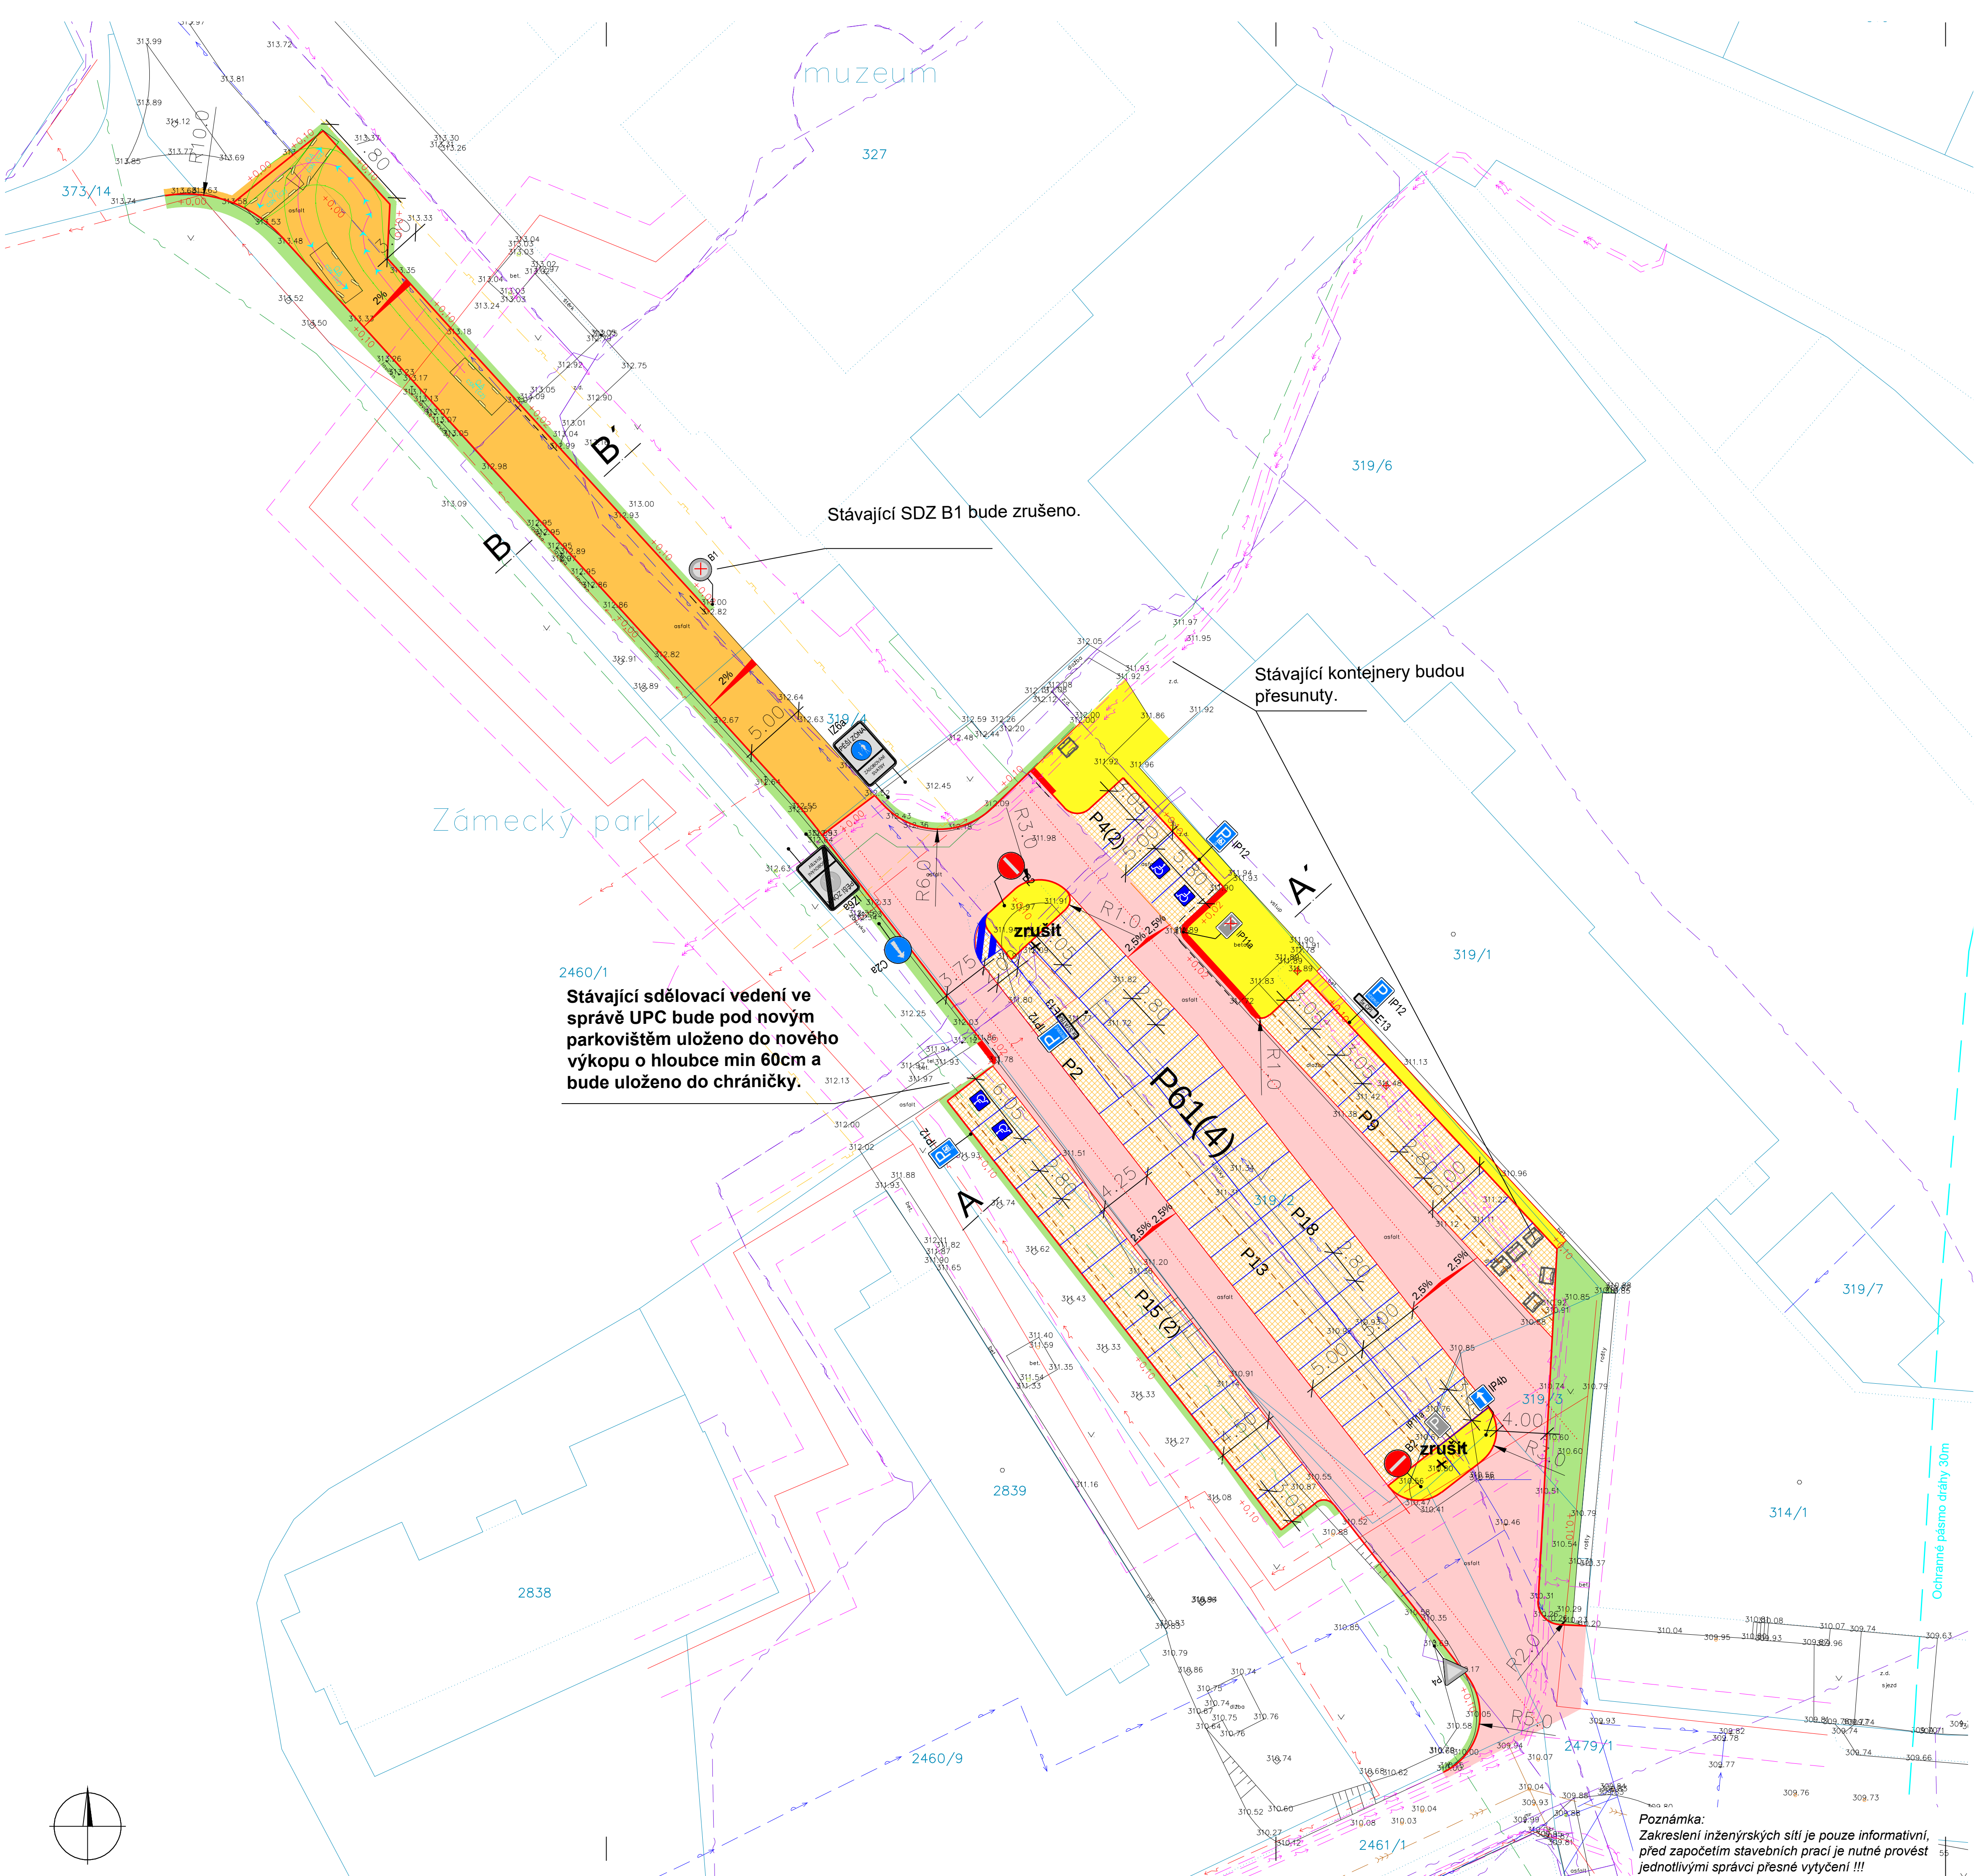

LEGENDA NOVÝ STAV

- KRYT DL ; KCE TL.240mm
- KRYT DL ; KCE TL.320mm
- KRYT DL ; KCE TL.320mm; ZATRAVŇOVACÍ DLAŽBA
- KRYT ACo 11 ; KCE TL.390mm
- KRYT DL ; KCE TL.240mm; RELIÉFNÍ POVRCH
- ZELEŇ
- BETONOVÝ OBRUBNIK 15/25
- BEZBARIÉRA
- VODOROVNÉ DOPRAVNÍ ZNAČENÍ
- PODÉLNÝ VSAKOVACÍ DŘEN 0,6x0,3m
- zrušit RUŠENÍ STÁVAJÍCÍHO SLOUPU VO

LEGENDA STÁVAJÍCÍ SÍŤ

- SDĚLOVACÍ VEDENÍ – PODZEMNÍ CETIN
- SDĚLOVACÍ VEDENÍ – PODZEMNÍ ČEZ ICT SERVICES
- SDĚLOVACÍ VEDENÍ – PODZEMNÍ UPC
- VEŘEJNÉ OSVĚTLENÍ – PODZEMNÍ
- ZAŘÍZENÍ SETEP + KOMUNIKAČNÍ KABEL TEPELNÉ HOSPODÁŘSTVÍ
- OCHRANNÉ PÁSMO SETEP
- KANALIZACE – JEDNOTNÁ
- PLYNOVOD – NTL
- SILOVÉ VEDENÍ NN – PODZEMNÍ
- SILOVÉ VEDENÍ VN – PODZEMNÍ

LEGENDA OCHRANNÝCH PÁSEM

- OCHRANNÉ PÁSMO DRÁHY

Výškový systém Bpv
Souřadnicový systém S-JTSK

ZODP.PROJEKTANT		KRESLIL	KONTRLOVOVAL		
Ing. Bc. Jiří Nedvěd		Bc. Jakub Pilný	Ing. Bc. Jiří Nedvěd		
REVIZE	R1 (21.2.2019)			 NE2D Projekt s.r.o. tel. 732207900 email: dogovora@ne2dprojekt.cz web: www.ne2dprojekt.cz	
AKCE					
K 1703 Stavební úpravy parkoviště a VO v ul. U Zámeckého parku za hotelovým domem v Litvínově – projektová dokumentace					
INVESTOR					
Město Litvínov, náměstí Míru 11, 436 01 Litvínov, IČ: 00266027				DATUM	12/2018
OBSAH				STUPEŇ	DPS
Č. ZAKÁZKY				720	
Situace komunikace				MĚŘITKO	Č. VÝKRESU
				1:250	C.1.2.1

Poznámka:
Zakreslení inženýrských sítí je pouze informativní,
před započatím stavebních prací je nutné provést
jednotlivými správci přesné vytyčení !!!