


KÓTY NIVELETY:
KÓTY TERÉNU:
SROVNÁVACÍ ROVINA:
STANIČENÍ A NÁZEV PROFILU:
DŮLEŽITÉ BODY VÝŠKOVÉHO ŘEŠENÍ:
DŮLEŽITÉ BODY SMĚROVÉHO ŘEŠENÍ:

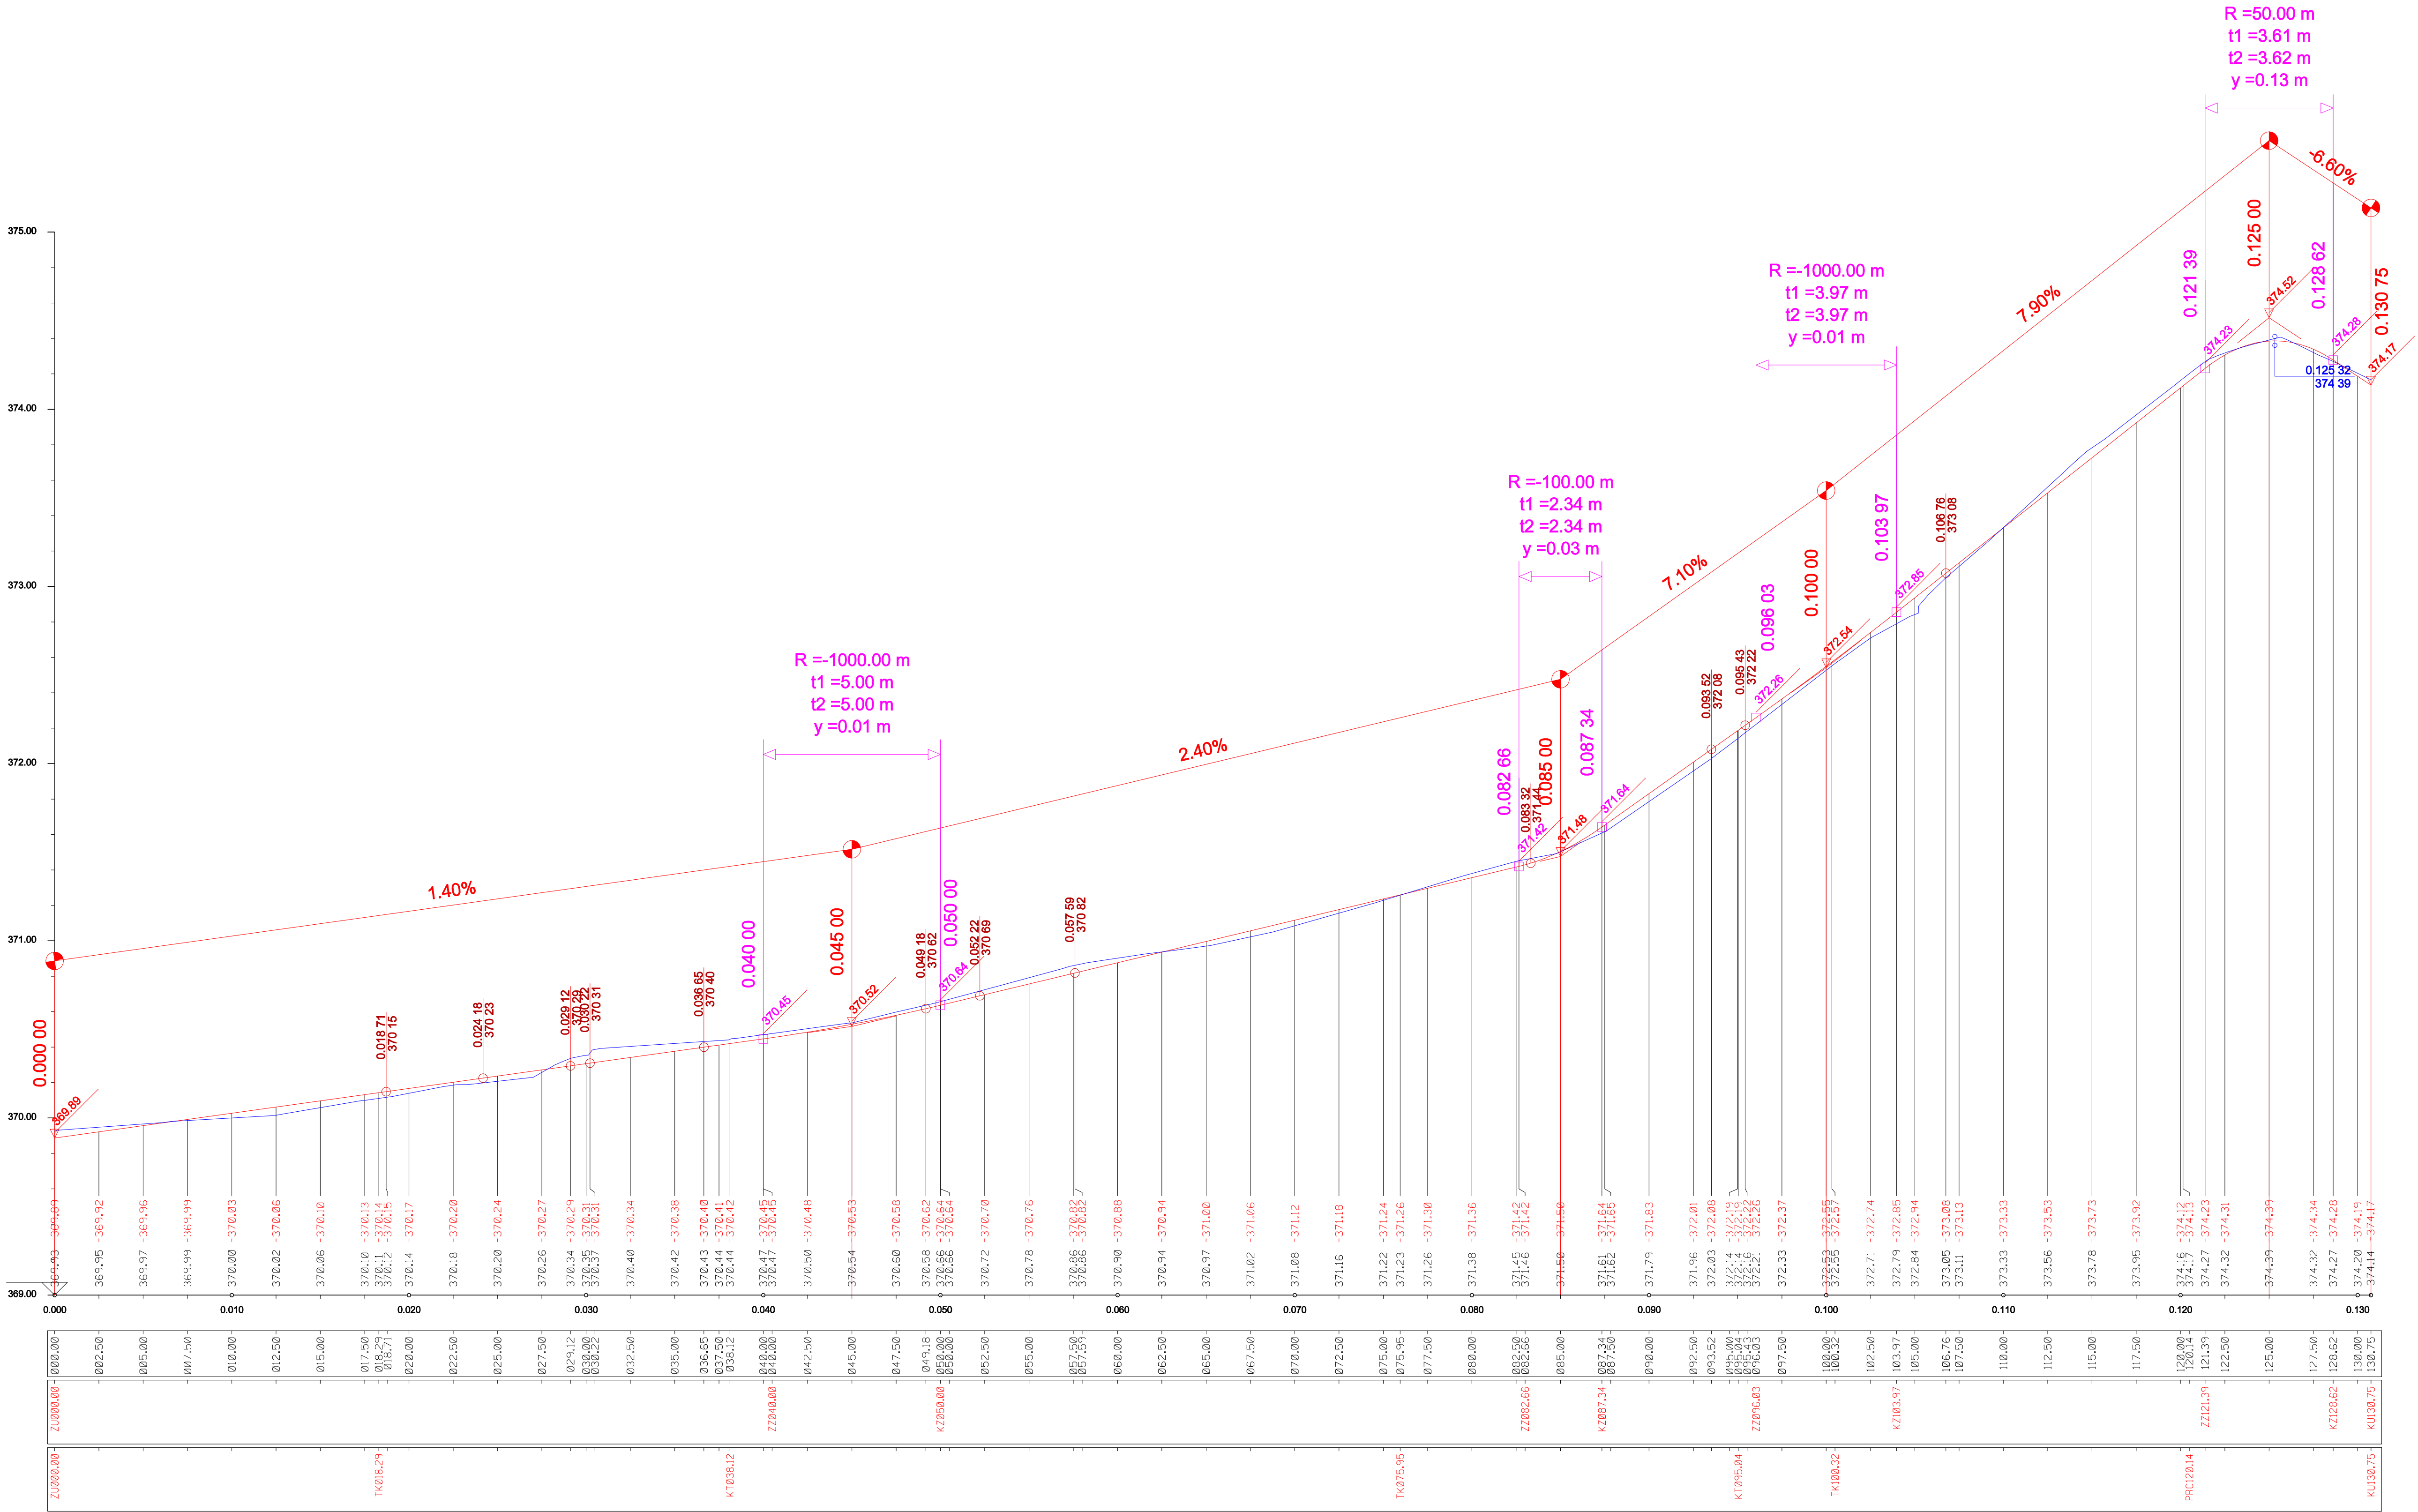

objekt: Město Litvínov		vytvářeno:	
generální projektant stavby: ARTECH spol. s r.o. Václavské nám. 616/43, 110 00 Praha 1, IČ: 250204871 Adresa pro doručování: Žitná 152, 468 01 Litvínov E-mail: artech@artech.cz, tel. 478 111 782		ARTECH PROJEKTOVÁ PŘÍPRAVA A REALIZACE STAVBY	
vypracoval (projektant): Ing. Jan Havanič	autorizoval (zodpovědný projektant): Ing. Jan Havanič	řekl (projekt) (redaktor) (projektant): Ing. Jan Havanič	zkontroloval (kontrola): ARTECH PROJEKTOVÁ PŘÍPRAVA A REALIZACE STAVBY
stavba: Město Litvínov	z: Ústecký	z: Litvínov	
LITVÍN OV, DVOŘÁ KOVA ULICE OPRAVA KOMUNIKACE NA p.p.č. 2007/19 a 2533/2			skupina: DSP
D.1 SO 101 - KOMUNIKACE			datum: 01/2019
PODÉLNÝ PROFIL			formát: 10 x A4
			měřítko: 1 : 200/20
			zabírá: 1921
			Číslo (km):
			okres: D.1.3