



SO 02 PROVOZNĚ TECHNICKÁ ČÁST  
KOORDINAČNÍ SITUAČNÍ VÝKRES  
NOVÝ STAV

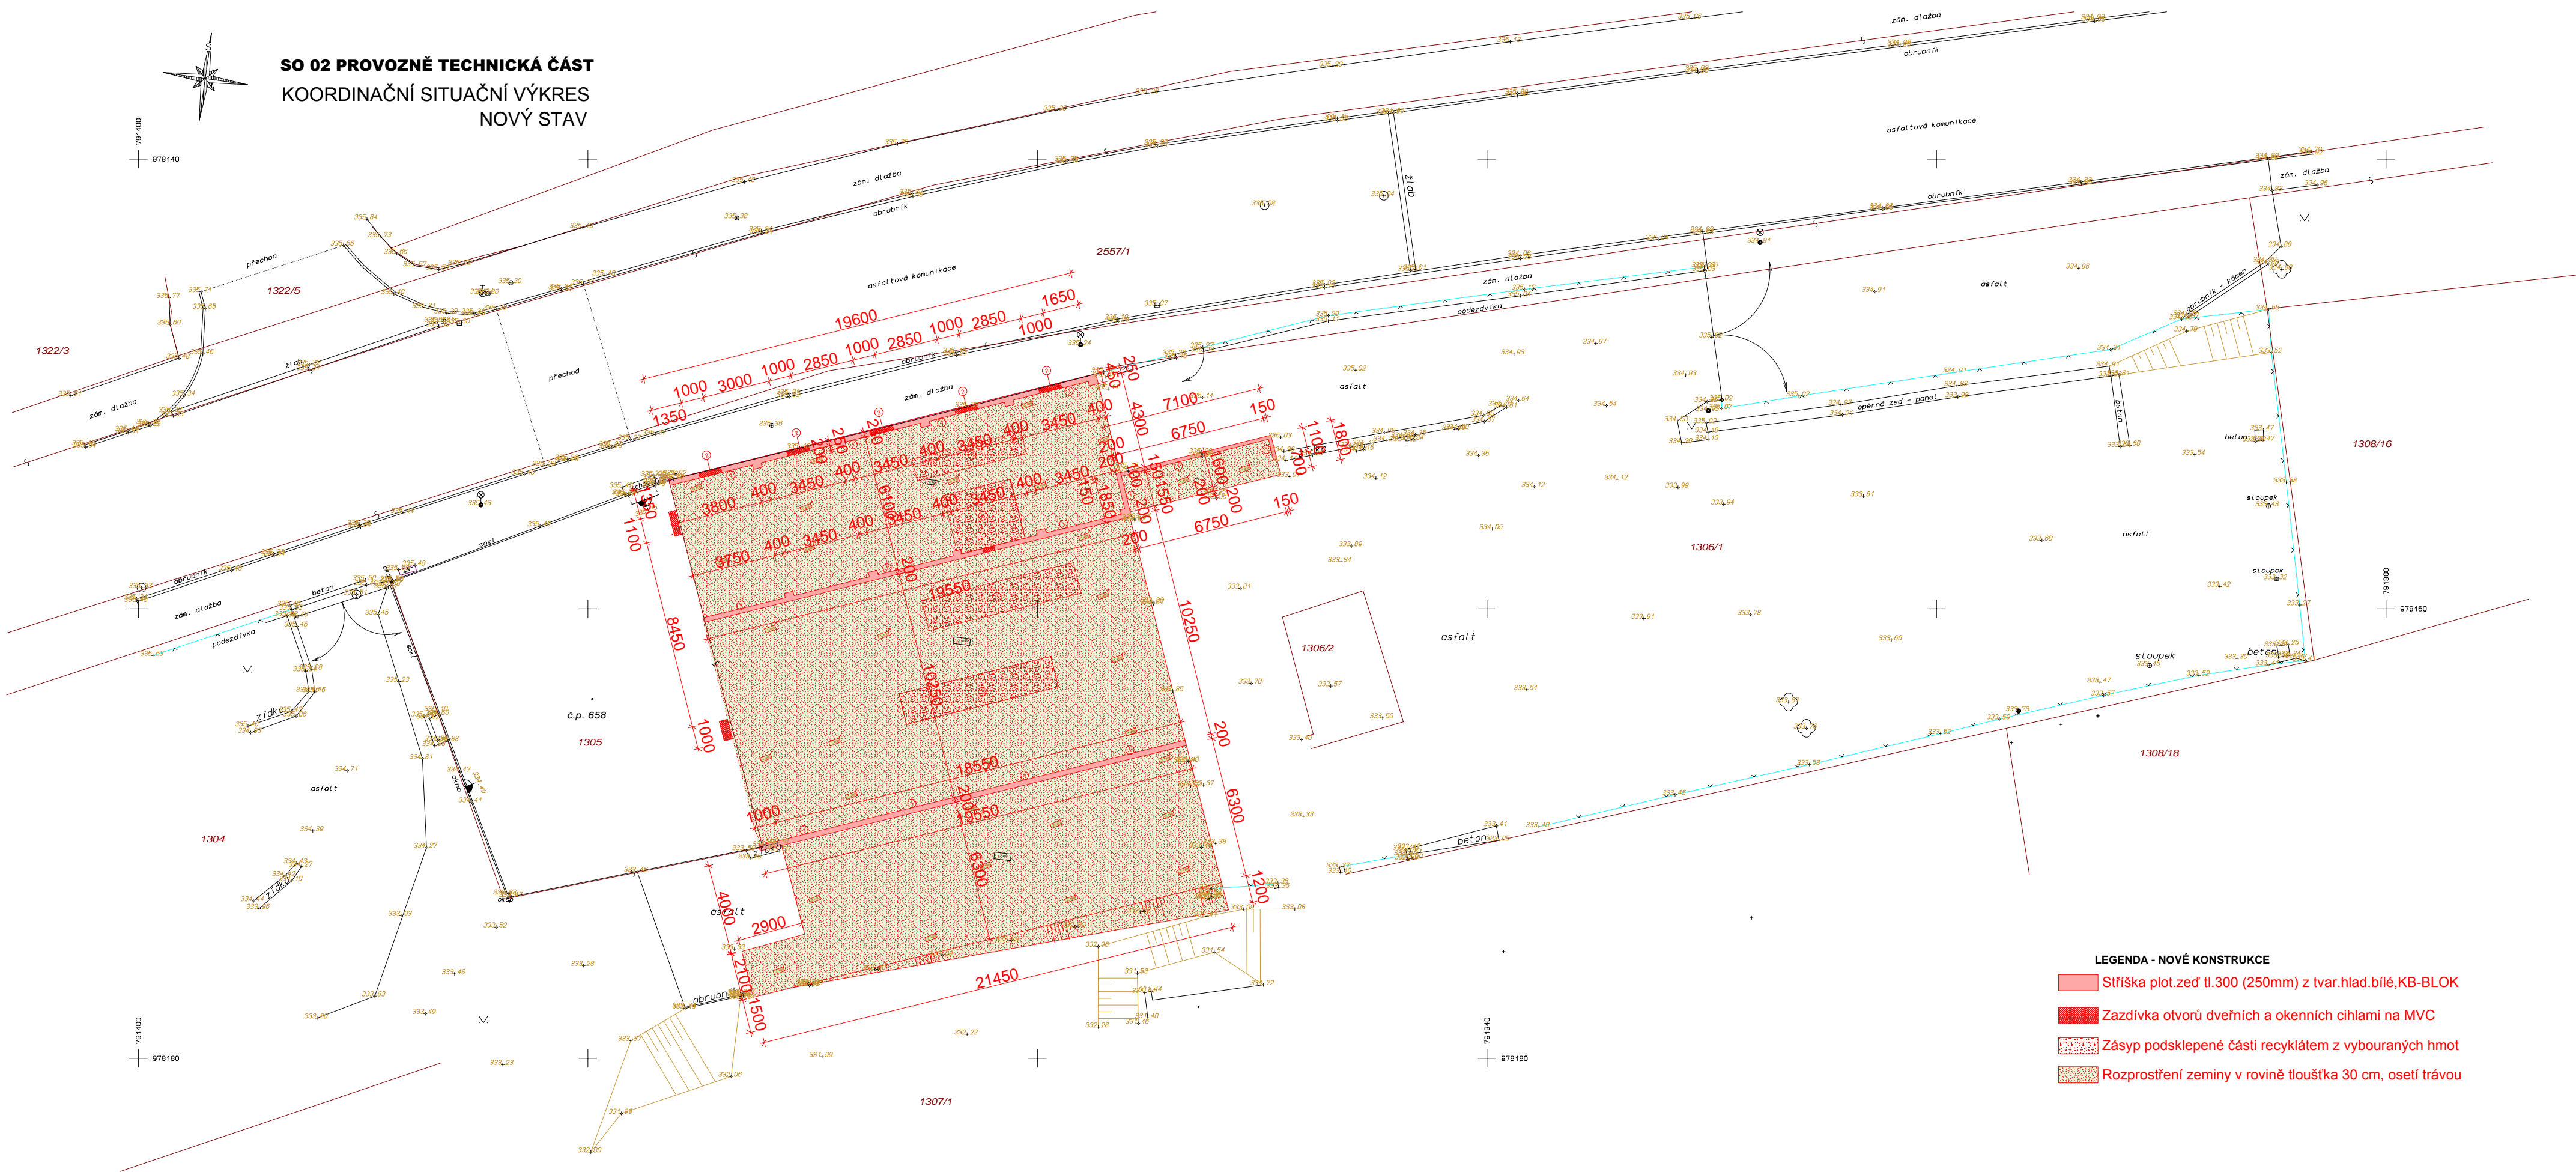


- LEGENDA - NOVÉ KONSTRUKCE
- Stříška plot.zeď tl.300 (250mm) z tvar.hlad.bílé.KB-BLOK
  - Zazdivka otvorů dveřních a okenních chlamí na MVC
  - Zásyp podsklepené části recyklatem z vybouraných hmot
  - Rozproštění zeminy v rovině tloušťka 30 cm, osetí travou

SO 02 PROVOZNĚ TECHNICKÁ ČÁST  
KOORDINAČNÍ SITUAČNÍ VÝKRES  
BOURACÍ PRÁCE

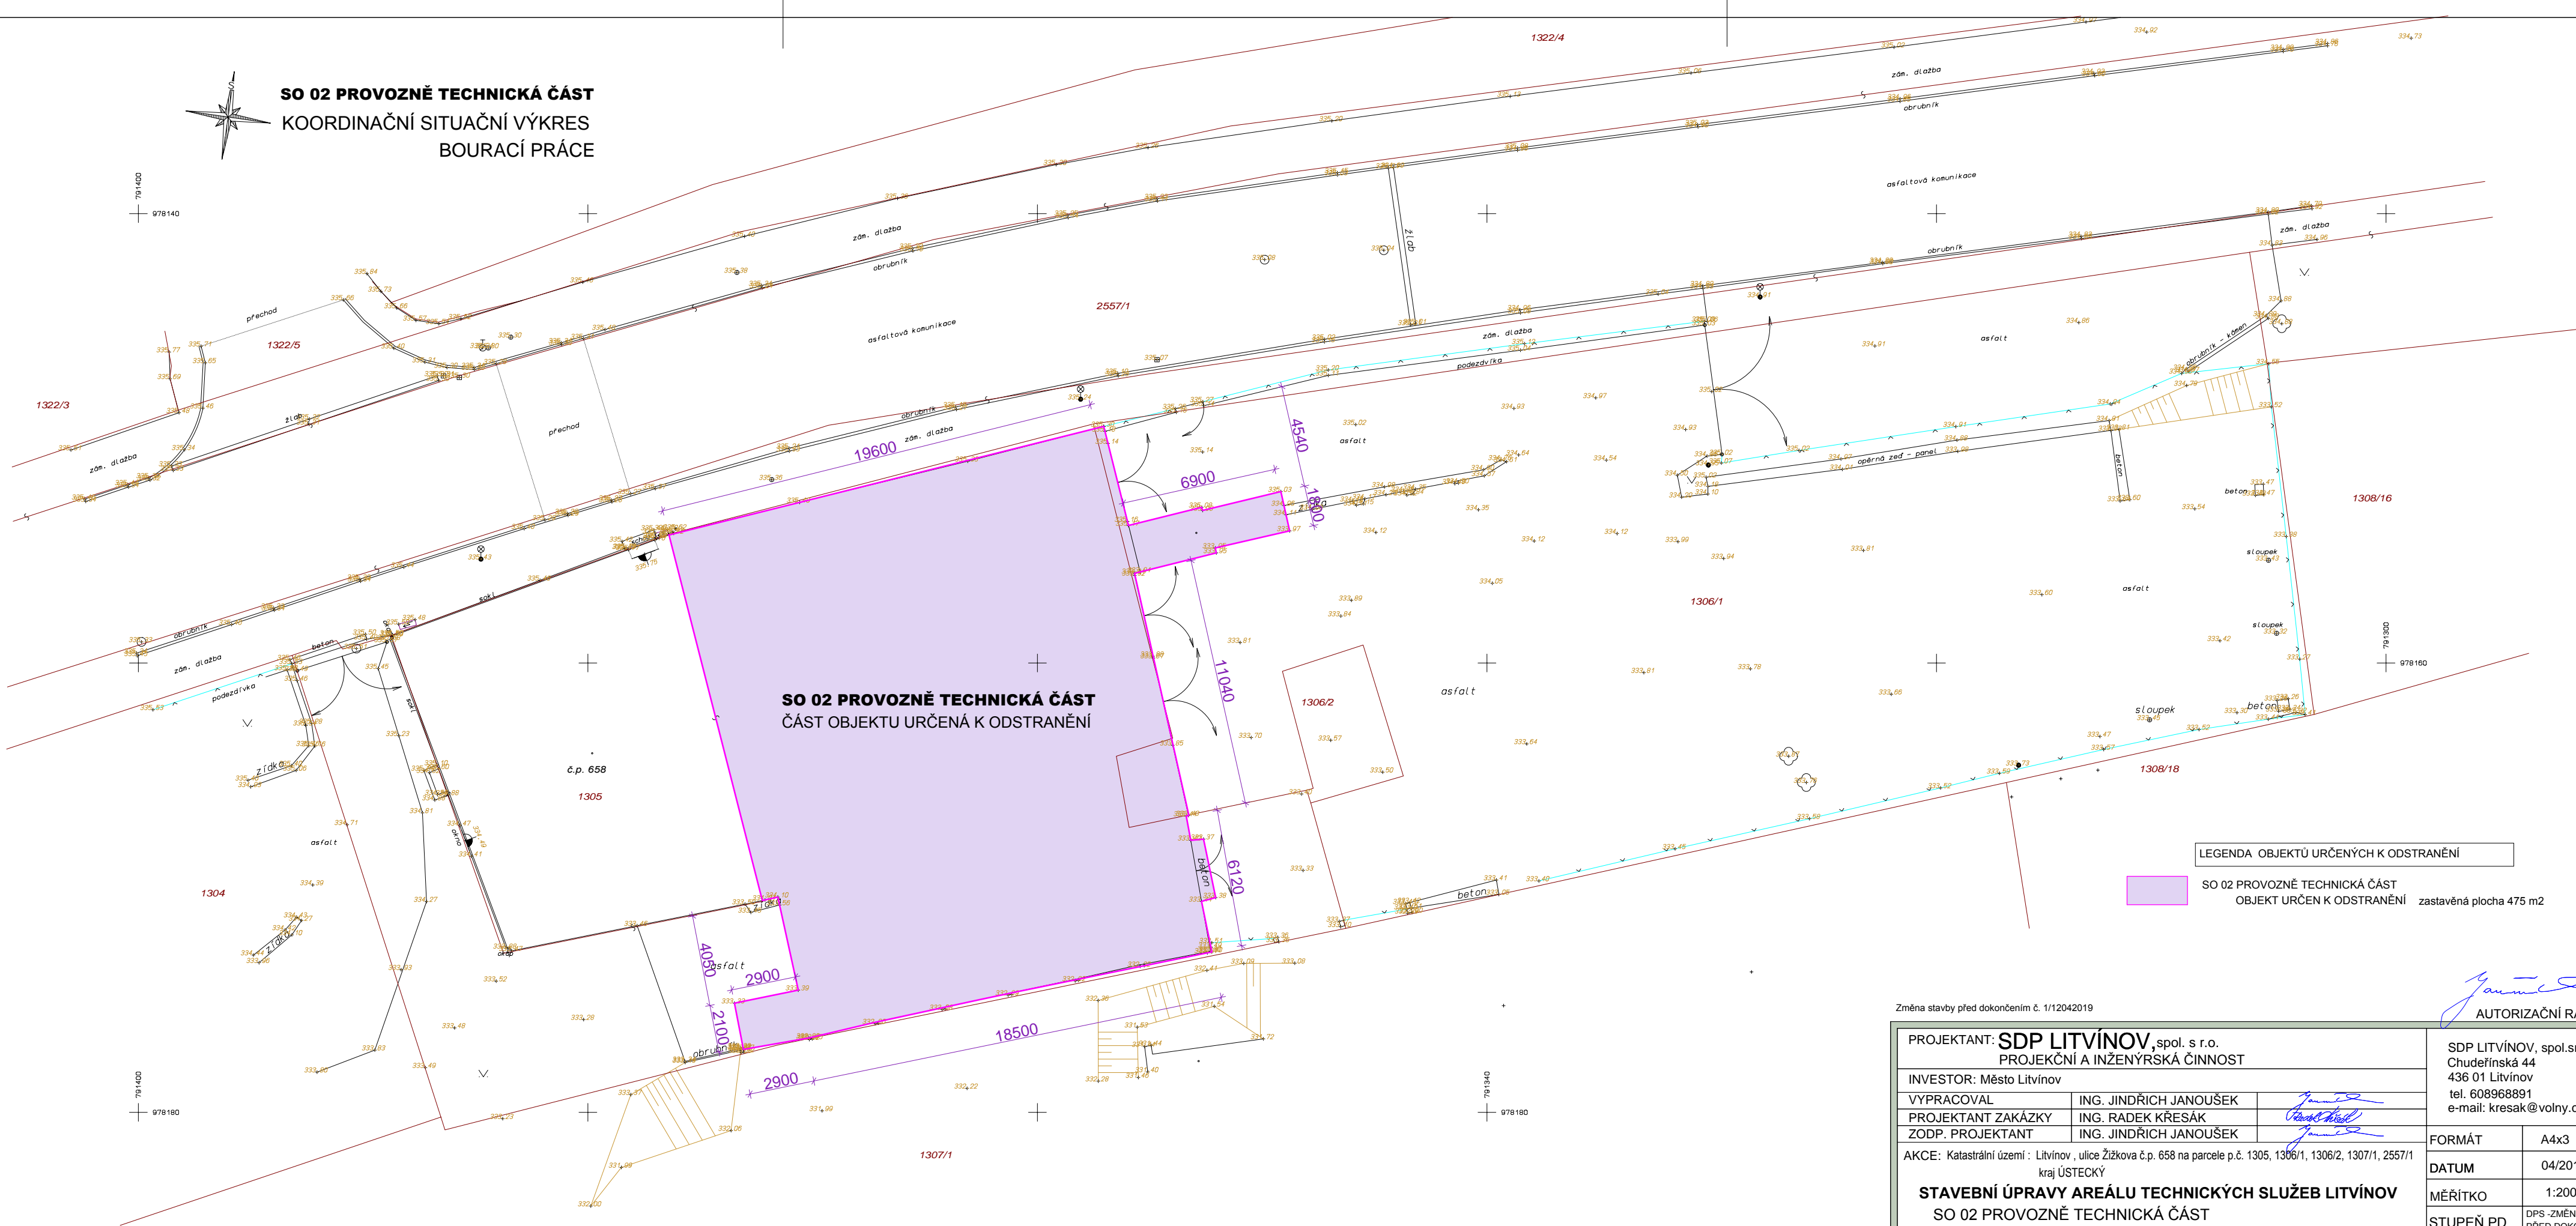

- LEGENDA - OBJEKTŮ URČENÝCH K ODSTRANĚNÍ
- SO 02 PROVOZNĚ TECHNICKÁ ČÁST  
OBJEKT URČEN K ODSTRANĚNÍ zastavěná plocha 475 m2

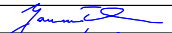Změna stavby před dokončením č. 1/12042019				AUTORIZAČNÍ RAZÍTKO	
PROJEKTANT: <b>SDP LITVÍNŮV</b> , spol. s r.o. PROJEKČNÍ A INŽENÝRSKÁ ČINNOST				SDP LITVÍNŮV, spol.sr.o. Chuděřinská 44 436 01 Litvínov tel. 608968891 e-mail: kresak@volny.cz	
INVESTOR: Město Litvínov		VYPRACOVAL: ING. JINDŘICH JANOUŠEK			
PROJEKTANT ZAKÁZKY: ING. RADEK KRESÁK		ZODP. PROJEKTANT: ING. JINDŘICH JANOUŠEK			
AKCE: Katastrální území: Litvínov - ulice Žitkova č.p. 658 na parcele p.č. 1305, 1306/1, 1306/2, 1307/1, 2557/1 kraj ÚSTECKÝ					
STAVEBNÍ ÚPRAVY AREÁLU TECHNICKÝCH SLUŽEB LITVÍNŮV SO 02 PROVOZNĚ TECHNICKÁ ČÁST					
SVAZEK: C. SITUAČNÍ VÝKRESY					
KOORDINAČNÍ SITUAČNÍ VÝKRES				FORMÁT: A4x3	
				DATUM: 04/2019	
				MĚŘÍTKO: 1:200	
				STUPĚŇ PD: DPS-ZMĚNA STAVBY PŘED DOKONČENÍM	
				Č. ZAKÁZKY: 11/2019	
				SVAZEK: ČÍSLO VÝHOT. C.3.	