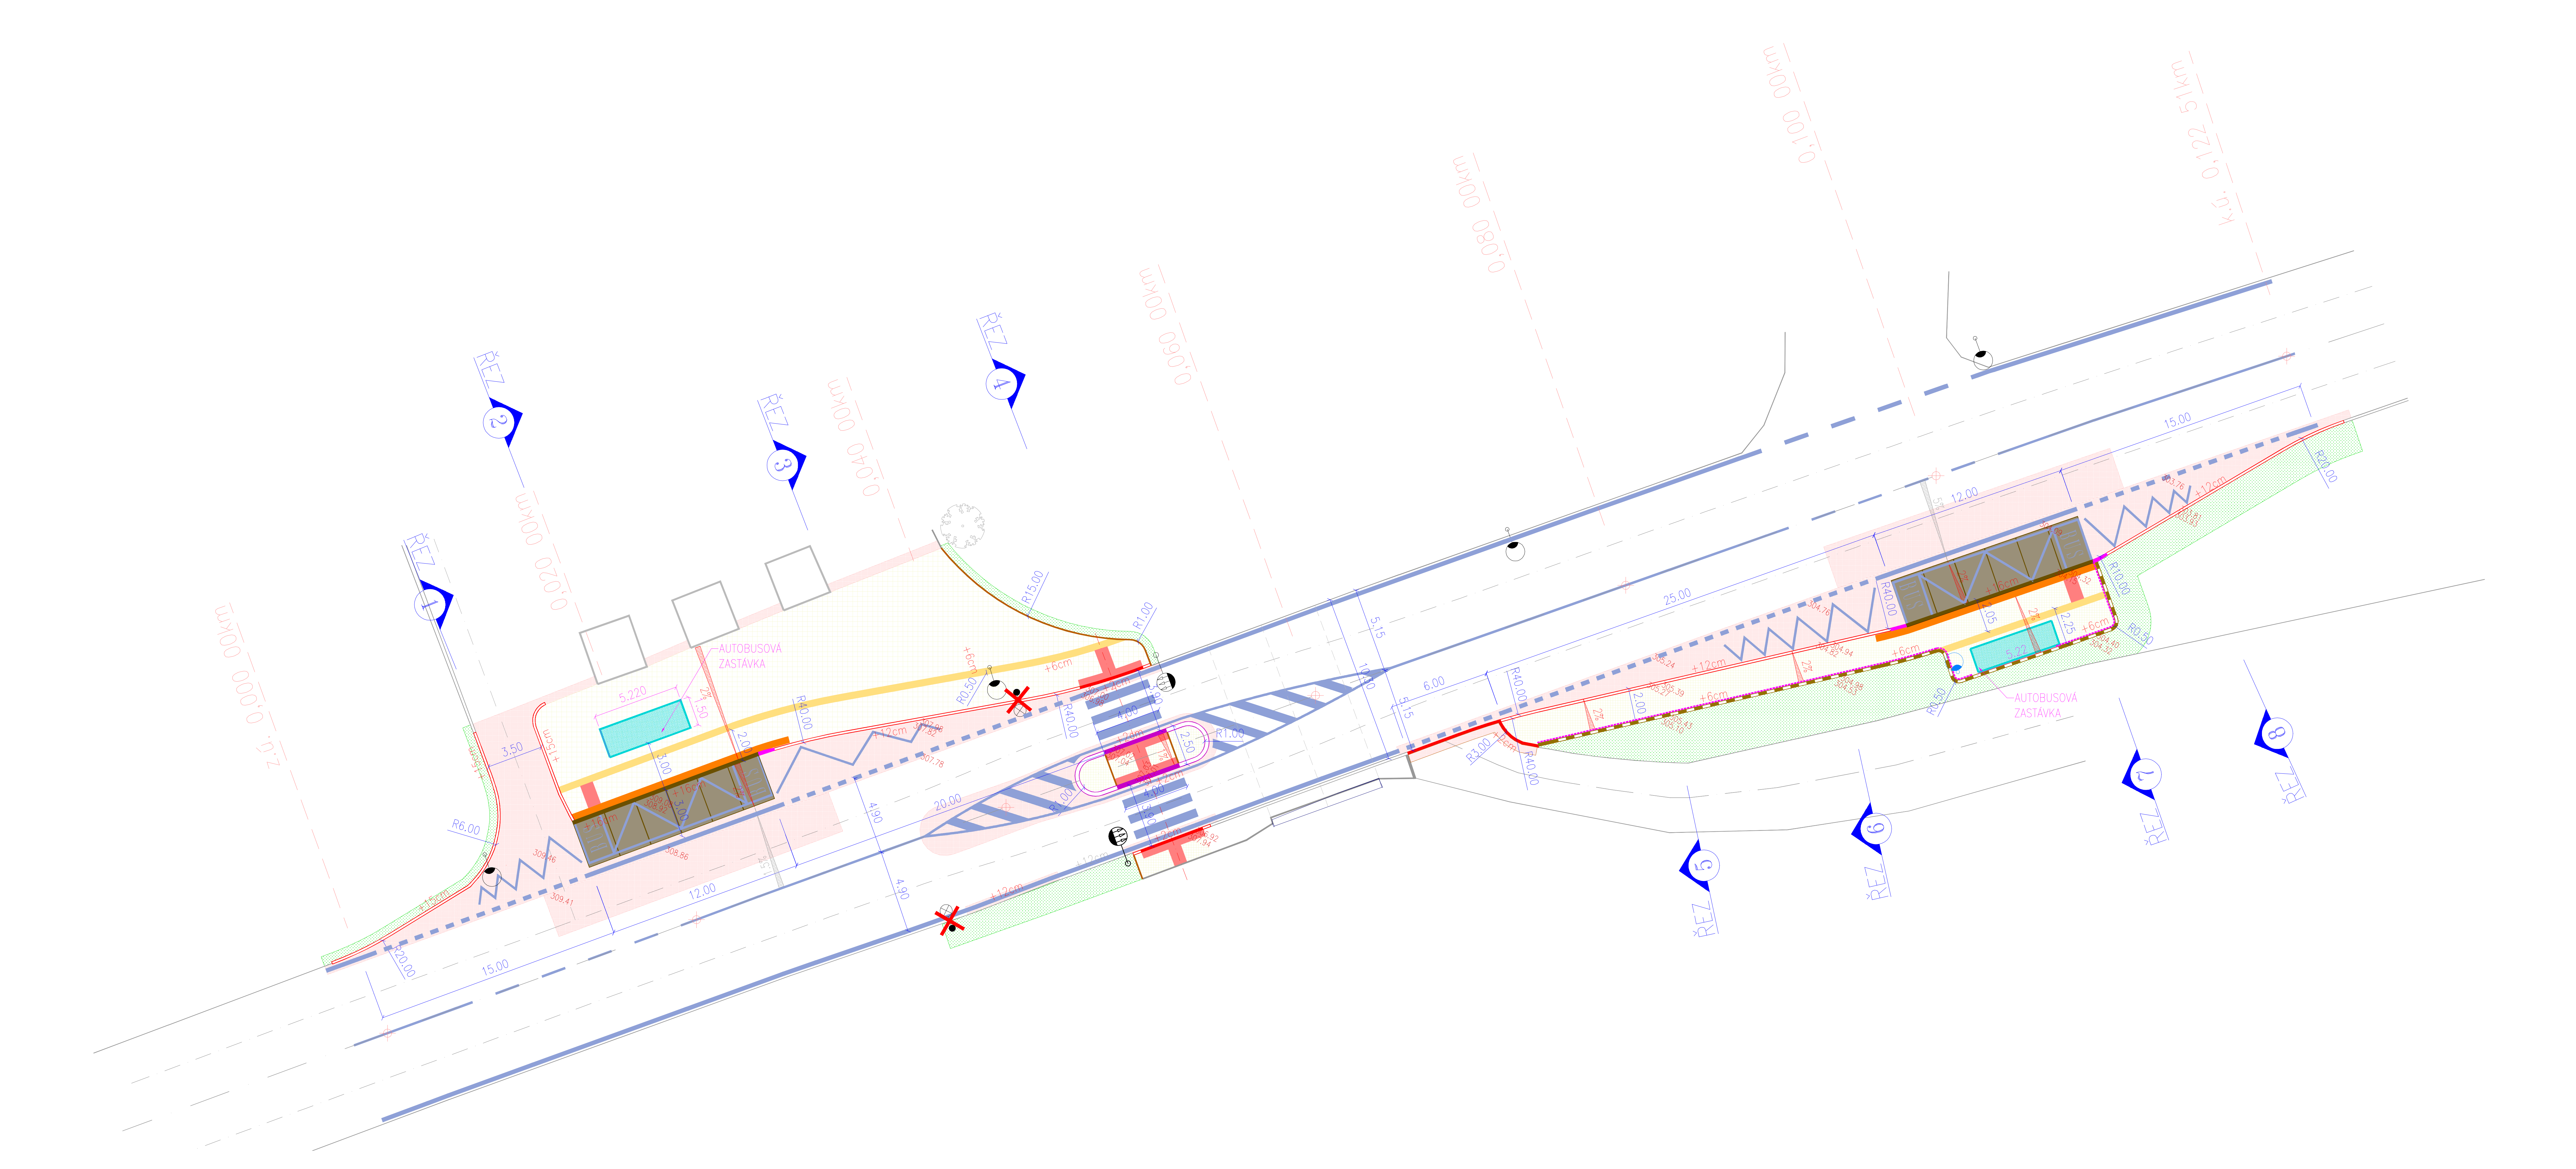

LEGENDA OBRYSY, HRANICE:

1234/5 PODKLAD Z KATASTRÁLNÍ MAPY

ZAMĚŘENÍ GEODET /STÁVAJÍCÍ OBJEKTY

OSA KOMUNIKACE UVNITŘ/MIMO PROJEKT

LEGENDA NAVRHOVANÉ KONSTRUKCE, POLOHOPIS:

OBRUBNÍK SILNIČNÍ – JEDNOVRSTVÝ Z VIBROLIS. BETONU, ROZMĚR 1,0/0,25/0,15m

OBRUBNÍK SILNIČNÍ PŘEJEZDOVÝ – JEDNOVRSTVÝ Z VIBROLISOVANÉHO BETONU, ROZMĚR 1,0/0,15/0,15m

OBRUBNÍK ZASTÁVKOVÝ BEZBAR. SE ZÁLIVEM 120–200mm –JEDNOVRSTVÝ Z VIBROLISOVANÉHO BETONU

OBRUBNÍK CHODNÍKOVÝ – JEDNOVRSTVÝ Z VIBROLIS. BETONU, ROZMĚR 1,0/0,25/0,08 m

OPĚRNÁ STĚNA BETONOVÉ PALISÁDY 16x16cm

OBRUBNÍK SILNIČNÍ – ŽULOVÝ–ZÁKLADNÍ 0,25/0,25/0,50m

OBRUBNÍK SILNIČNÍ – ŽULOVÝ–SNÍŽENÝ 0,25/0,25/0,50m

OCELOVÉ ZÁBRADLÍ

ASFALTOVÝ POVRCH– ACO (ŽIVIČNÝ KRYT) 50 mm –OPRAVA PŮV. ASFALT. VOZOVEK, NOVÉ ASFALT. VOZOVKY

AUTOBUSOVÝ ZÁLIV –SILNIČNÍ ZASTÁVKOVÝ BETONOVÝ PANEL –VČETNĚ PODKLADU

CHODNÍK PRO PĚŠÍ:
– POVRCH – ZÁMKOVÁ BETONOVÁ DL. ŠEDÁ,20x20x8cm
– SKLADBA D2–D–1–CH, TŘÍDA BETONU XF4

RELIÉFNÍ DLAŽBA:
POVRCH – ZÁMKOVÁ BETONOVÁ DL. ČERVENÁ, XF4
SKLADBA D2–D–1–CH,TŘÍDA BETONU XF4

VODÍCÍ DLAŽBA:
POVRCH – BETONOVÁ DLAŽNA S VODÍCÍ DRÁŘKOU,
TŘÍDA BETONU XF4

KONTRASTNÍ PÁS
–POVRCH – ZÁMKOVÁ BETONOVÁ DLAŽBA BAREVNÁ V= 60mm, XF4
–SKLADBA D2–D–1–CH,TŘÍDA BET. XF4

TRAVNATÉ PLOCHY,DOSYPÁNÍ VRSTVY ORNICE min150mm
PĚSTEBNÍ PÉČE 3 ROKY,
VÝSEV DLE ČSN 83 9031–TRÁVNÍKY A JEJICH ZAKLÁDÁN

VODOROVNÉ DOPRAVNÍ ZNAČENÍ
– PLAST/BARVA BÍLÁ

OBRUBNÍK SILNIČNÍ STÁVAJÍCÍ

SPOLEČNOST
MESSOR s.r.o., JANA ŠVERMY 11, 432 01 KADAŇ
IČ:287 38 217,DIČ:CZ28738217
SPOLEČNOST ZAPSANÁ U KRAJSKÉHO SOUDU V ÚSTÍ NAD LABEM ODDÍL C, VLOŽKA 29648
mob.: 607 604 304, e–mail: info@messor.cz, web:http://www.messor.cz
REALIZACE STAVEB, PROJEKTOVÁ ČINNOST, TECHNICKÝ A AUTORSKÝ DOZOR, PŘÍPRAVA VÝBĚROVÝCH ŘÍZENÍ (PODLE ZÁKONA O VEŘEJNÝCH ZAKÁZKÁCH), INŽENÝRSKÁ ČINNOST

MESSOR
MANAGER VAŠÍ STAVBY

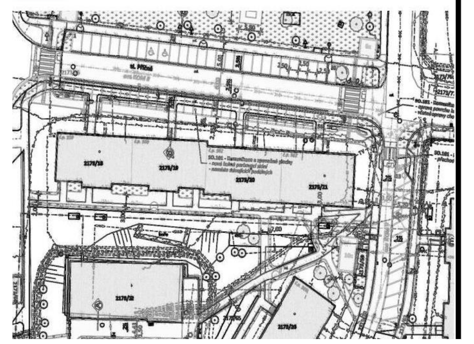

RAZÍTKO: PARÉ:

ZMĚNA: (VE FORMÁTU ČÍSLO, DATUM, POPIS)
01

NÁZEV STAVBY: REKONSTRUKCE AUTOBUSOVÝCH ZASTÁVEK HAMR ŠKOLA
k.ú. Chuděřín u Litvínova
k.ú. Hamr u Litvínova

ZODPOVĚDNÝ PROJEKTANT: Ing. MAREK RAPANT

PROJEKTANT: VLADIMÍR ČECHURA

AUTORIZACE: ČESKÁ KOMORA AUTORIZOVANÝCH INŽENÝRŮ A TECHNIKŮ ČINNÝCH VE VÝSTAVBĚ
OBOR: DOPRAVNÍ STAVBY NEKOLEJOVÁ DOPRAVA – ČÍSLO AUTORIZACE: 03 01 522

PROFESE: DOPRAVNÍ STAVBA

ČÍSLO ZAKÁZKY: 18054

DATUM: 04/ 2019

STUPEŇ PROJEKTOVÉ DOKUMENTACE: UR+SP

INVESTOR: MĚSTO LITVÍNOV
nám. Míru 11
436 01 Litvínov
IČ:00266027

OBJEKT: ---

KÓTOVÁNO V: m

MĚŘÍTKO: 1:250

FORMÁT: 4xA4

NÁZEV VÝKRESU: SITUACE POZEMNÍ KOMUNIKACE

ČÍSLO VÝKRESU: D.1.1.2.A)