



ZASTÁVKA HAMR ŠKOLA, SMĚR JANOV


ŘEZ 1 km 0.00000 1:100

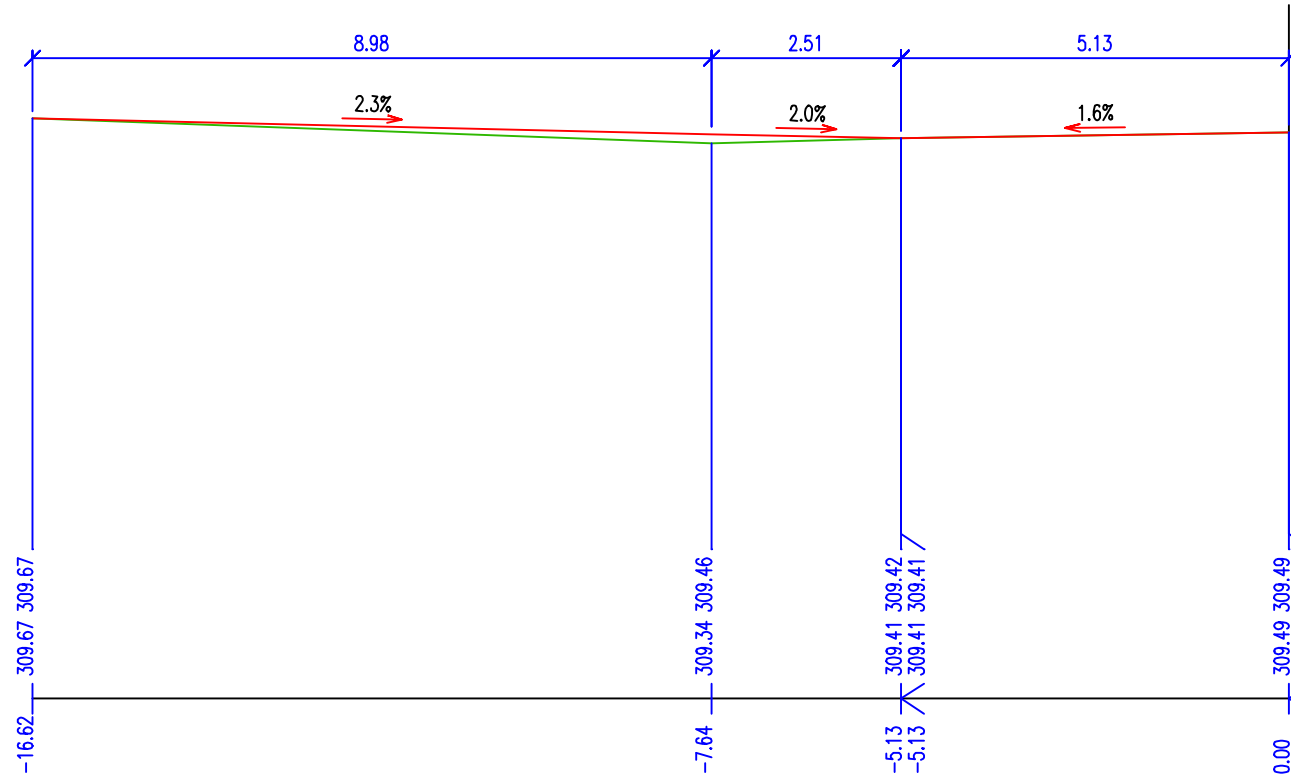


ŘEZ 2 km 0.00949 1:100

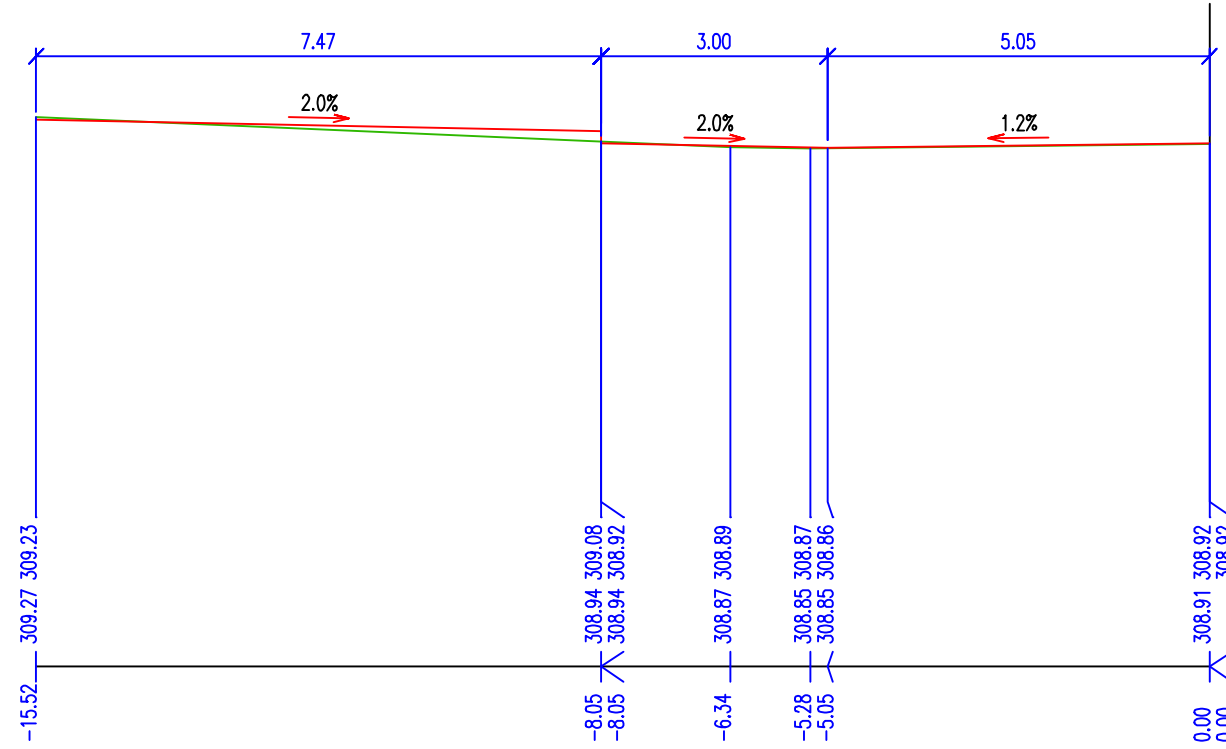

ŘEZ 3 km 0.02512 1:100

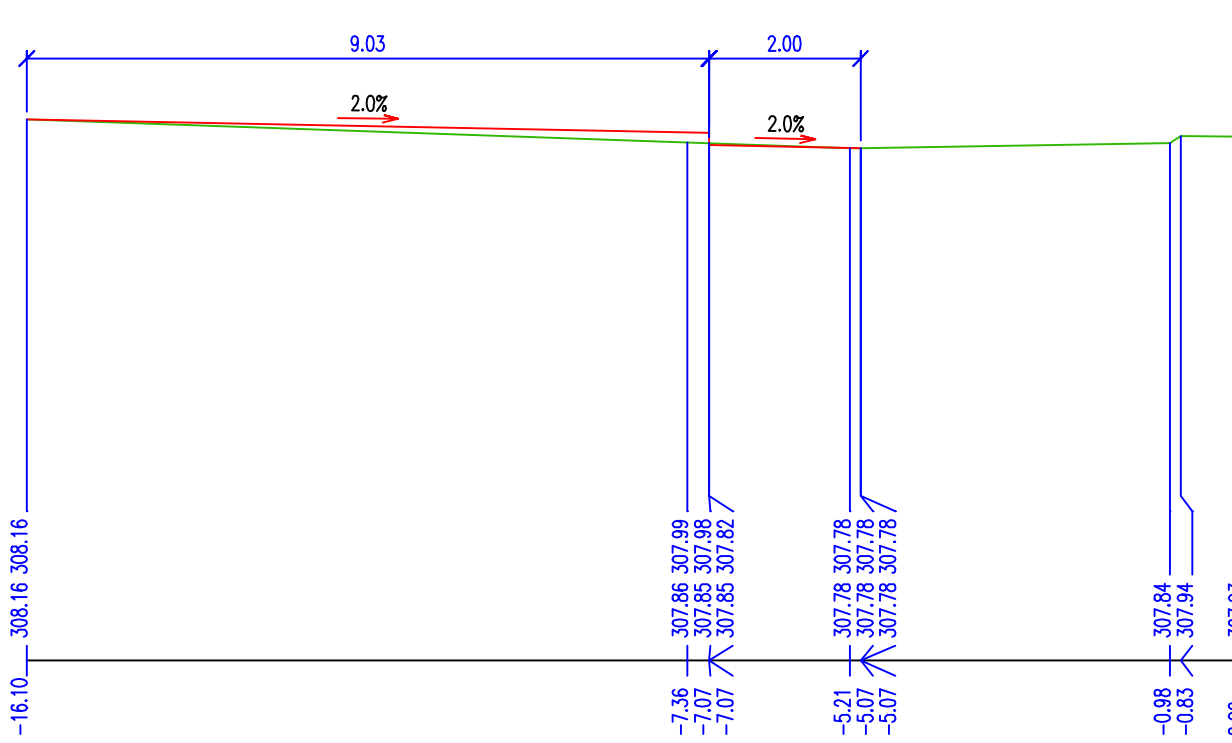

ŘEZ 4 km 0.03887 1:100

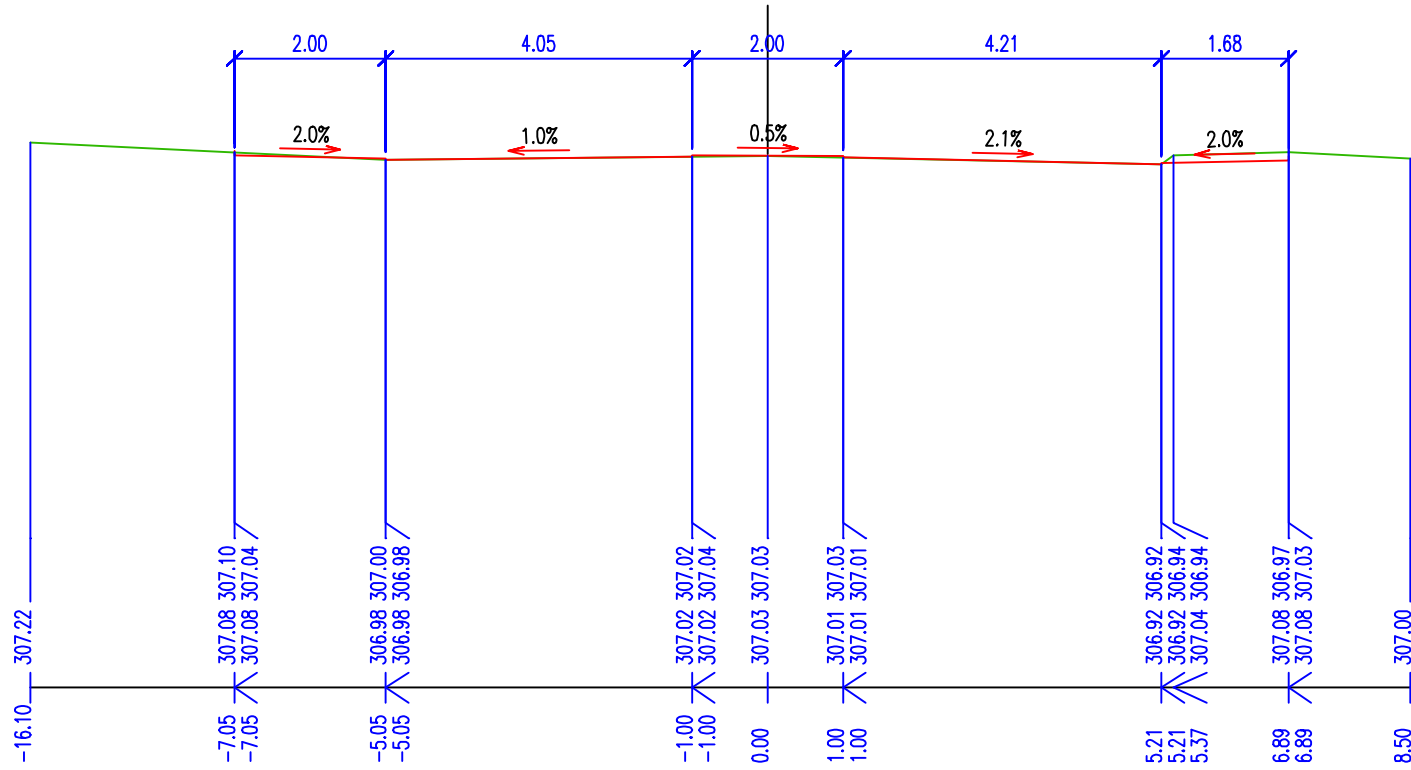

ZASTÁVKA HAMR ŠKOLA, SMĚR LITVÍNŮV


LEGENDA TYPŮ ČAR  
— TERÉN  
— UPRAV. TERÉN  
— NIVELETA

KÓTY NIVELETY


KÓTY TERÉNU  
SROVNÁVACÍ ROVINA: 302

STANIČENÍ


ŘEZ 5 km 0.06978 1:100

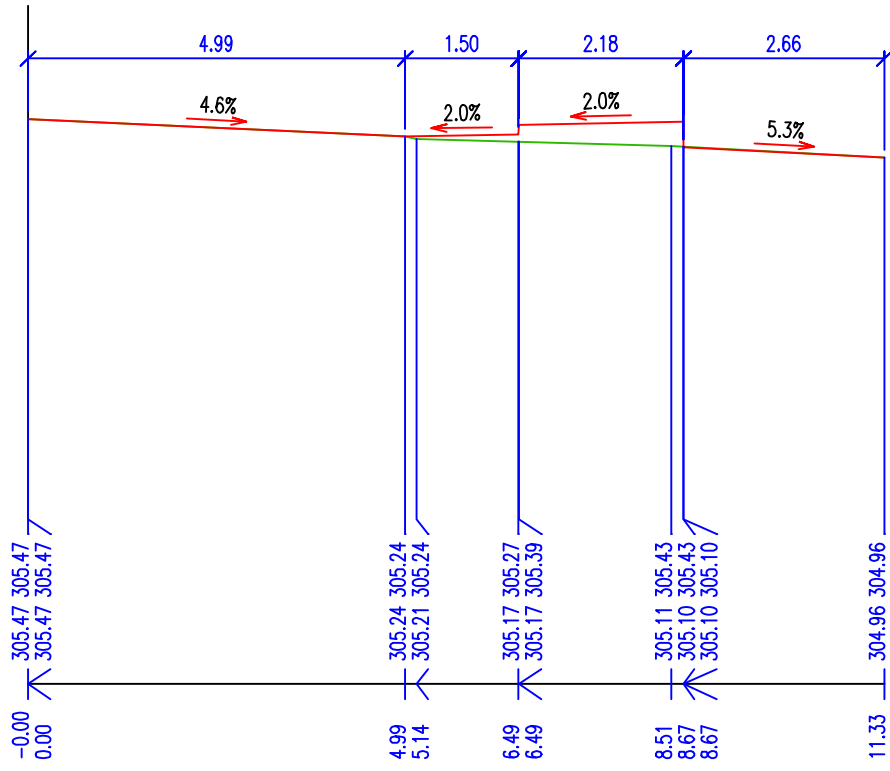


ŘEZ 6 km 0.07921 1:100

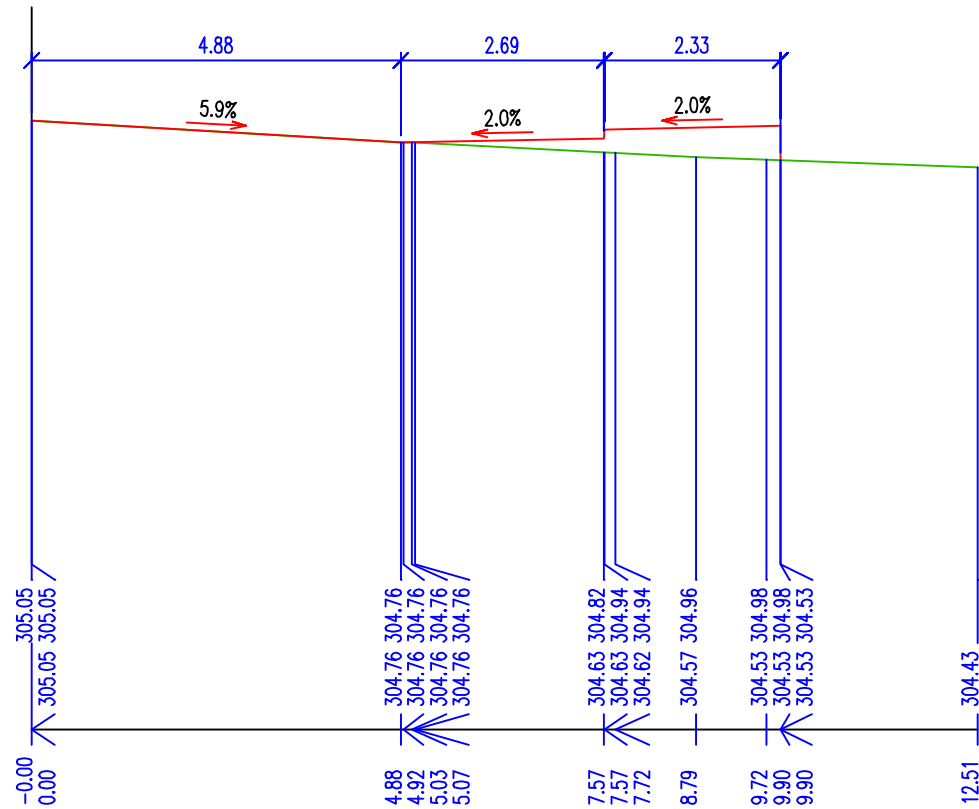


ŘEZ 7 km 0.09581 1:100

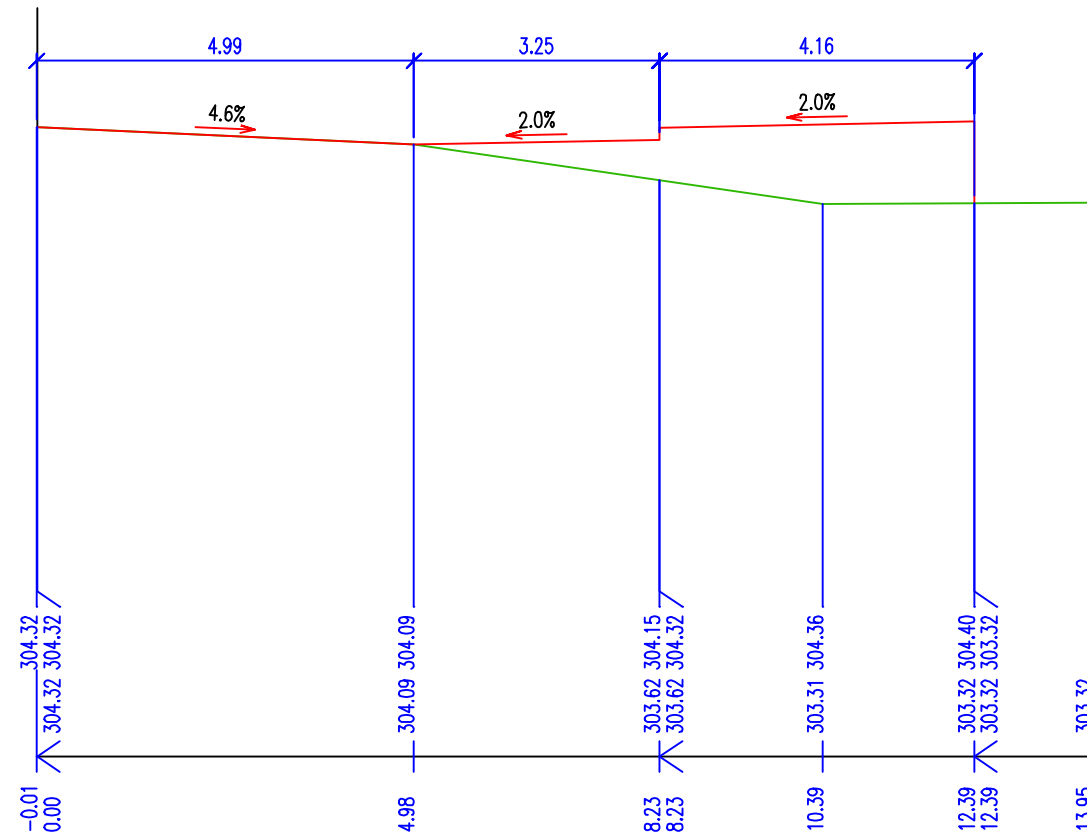

ŘEZ 8 km 0.10433 1:100

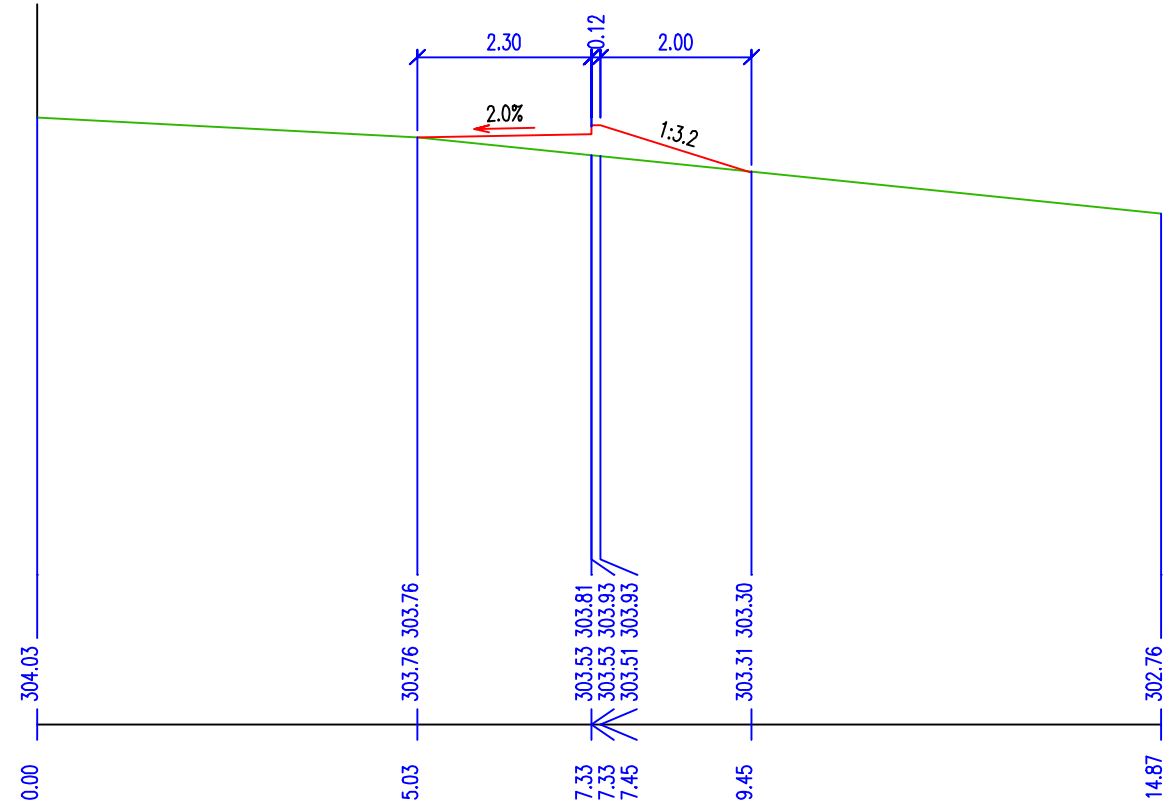

SPOLÉČNOST  
MESSOR s.r.o., JANA ŠVERMY 11, 432 01 KADAŇ  
Č:267 38 217,DIČ:ČZ26738217  
SPOLÉČNOST ZAPISANÁ U KRAJSKÉHO SOUDU V ÚSTÍ NAD LABEM, ODŘEL. Č. KADŇA 29648  
mob.: 607 604 304, e-mail: info@messor.cz, website://www.messor.cz  
REALIZACE STAVEB, PROJEKČNÍ ČINNOST, TECHNICKÝ A AUTORSKÝ DOZOR, PŘÍPRAVA  
VÝBEROVÝCH ŘEŠENÍ (PODLE ZÁKONA O VEŘEJNÝCH ZAKÁZKÁCH), INŽENÝRSKÁ ČINNOST

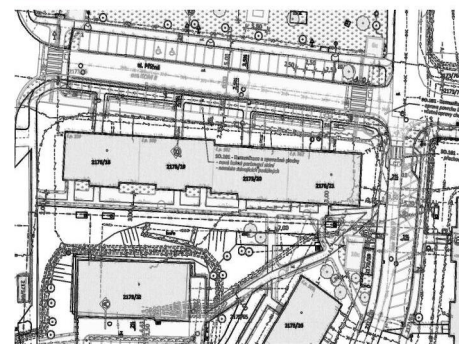

RAZÍTKO:

ZMĚNA: (VE FORMÁTU ČÍSLO, DATUM, POPIS)

01

NÁZEV STAVBY: REKONSTRUKCE  
AUTOBUSOVÝCH ZASTÁVEK  
HAMR ŠKOLA  
k.ú. Chuděřín u Litvínova  
k.ú. Hamr u Litvínova

ZODPOVĚDNÝ PROJEKTANT: Ing. MAREK RAPANT

PROJEKTANT: VLADIMÍR ČECHURA

AUTORIZACE: ČESKÁ KOMORA AUTORIZOVANÝCH INŽENÝRŮ A TECHNICKÝCH INŽENÝRŮ VE VÝSTAVĚ

OBOR: DOPRAVNÍ STAVBY NEKOLEJOVÁ DOPRAVA - ČÍSLO AUTORIZACE: 03 01 522

PROFESÍ: DOPRAVNÍ STAVBA

ČÍSLO ZAKÁZKY: 18054

DATUM: 04/ 2019

STUPEŇ PROJEKTOVÉ DOKUMENTACE: UR+SP

INVESTOR: MĚSTO LITVÍNŮV

nám. Míru 11

436 01 Litvínov

IČ:00266027

OBJEKT: ---

KÓTOVÁNÍ V: m

MĚŘÍTKO: 1:100

FORMÁT: 4xA4

NÁZEV VÝKRESU: PŘÍČNÉ ŘEZY

ČÍSLO VÝKRESU: D.1.1.2.

C)