



VZOROVÝ ŘEZ
M. 1:50

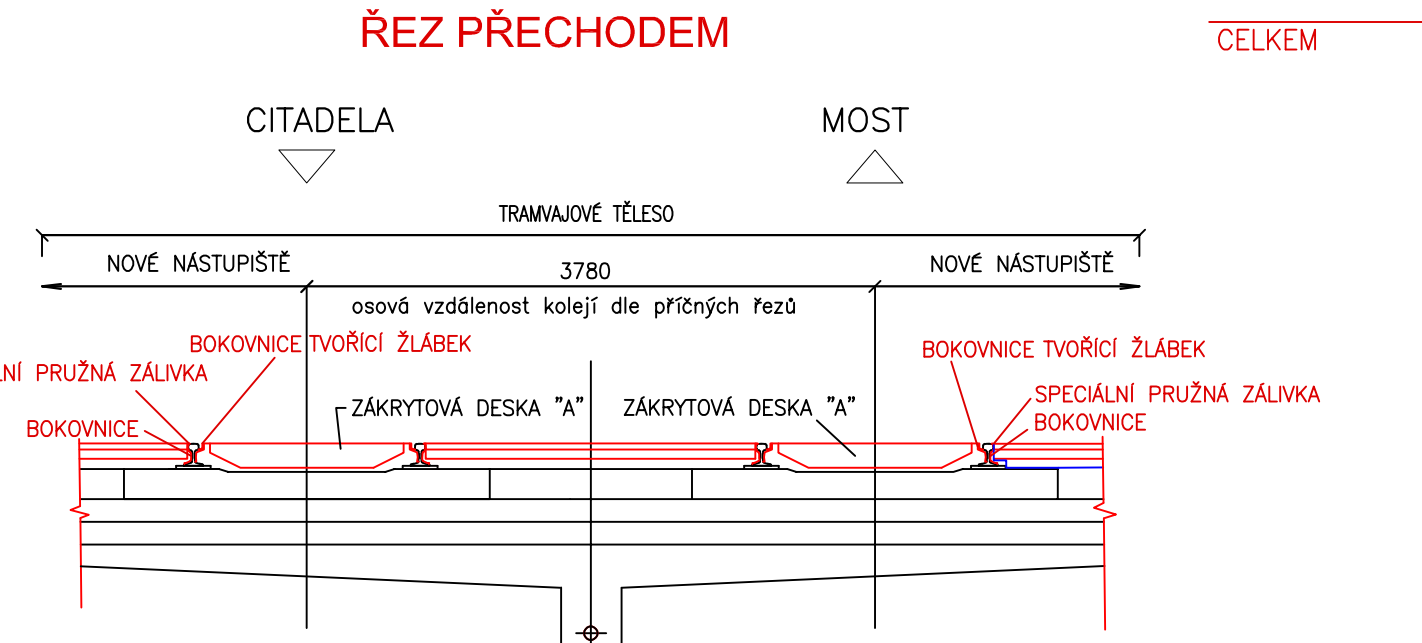

DETAIL OŠTŘENÍ SPÁRY A NAPOJENÍ VOZOVEK

 

Poznámka :

Zhotovitel bude při realizaci respektovat Technické kvalitativní podmínky pozemních komunikací (dále jen TKP), vydané Ministerstvem dopravy v roce 2007, které obsahují zásady technologických postupů a technických požadavků, ČSN, ON nebo jiné technické předpisy (popřípadě jejich částí) uvedené v jednotlivých kapitolách TKP, jež jsou pro provádění zhotovovacích prací závazné.

Jednotlivé konstrukční vrstvy vozovky musí být hutněny dle příslušných norem.

Kontrola míry zhutnění - dle ČSN 72 1006 Kontrola zhutnění zemin a sypaní

Poznámka:

Zemní plán musí být hutněna na hodnoty deformačního modulu přetvárnosti $E_{def,2-45MPa}$ v případě výskytu jemnozrnných zemin v podloží, resp. $120MPa$ u nesoudržných zemin na základě statické zatěžovací zkoušky. V případě, že nebude možno dosáhnout těchto hodnot, bude nutná sanace zeminy (vápnění nebo výměna zeminy) v aktivní zóně, případně konzultace s geotechnikem.

Změna:		Název změny:	Datum:	Provedl:	Podpis:
Investor, objednatel:		Město Litvínov Městský úřad Litvínov Náměstí Míru 11, 436 01 Litvínov		Inženýrská firma:	
MĚSTO LITVÍN OV		MĚSTSKÝ ÚŘAD LITVÍN OV		METROPROJEKT Praha a.s. nám. I. P. Pavlova 2/1786 120 00 Praha 2	
METROPROJEKT Praha a.s. nám. I. P. Pavlova 2/1786 120 00 Praha 2		generální ředitel: Ing. David Krása tel.: +420 296 154 105 www.metroprojekt.cz info@metroprojekt.cz		Souprava číslo:	
HIP:		Podpis:		Název a účel díla:	
Ing. Kamil Orálek				VÝSTAVBA DOPRAVNÍHO TERMINÁLU MĚSTA LITVÍN OV	
tel.: 296 154 217					
Stupeň:		PDPS			
Zpracovatelský úřad:		Podpis:		Název části díla:	
S60 - dopravních staveb				DOKUMENTACE OBJEKTŮ A TECHNICKÝCH A TECHNOLOGICKÝCH ZARÍZENÍ	
tel.: 296 154 247				D.1 STAVEBNÍ ČÁST	
Vedoucí úřad:		Podpis:		D.1.1 100 - Objekty pozemních komunikací SO101 - Dopravní terminál	
Ing. Petr Zobal					
Odpovědný projektant:		Podpis:		Název přílohy:	
Ing. Tomáš Jiras				Vzorový řez	
Výpracoval:		Podpis:			
Ing. Tomáš Jiras					
Skart. znak:		Datum:		Číslo příl.:	
V20/2040		11/2019		-	
Podob. formát:		Měřítko:		Číslo příl.:	
8 x A4		1:50		009	
iCD:		19		7334	
		001		04	
		01		11	