


ŠACHTA S REGULACÍ ODTOKU
A BEZPEČNOSTNÍM PŘEPADEM

M: 1 : 40

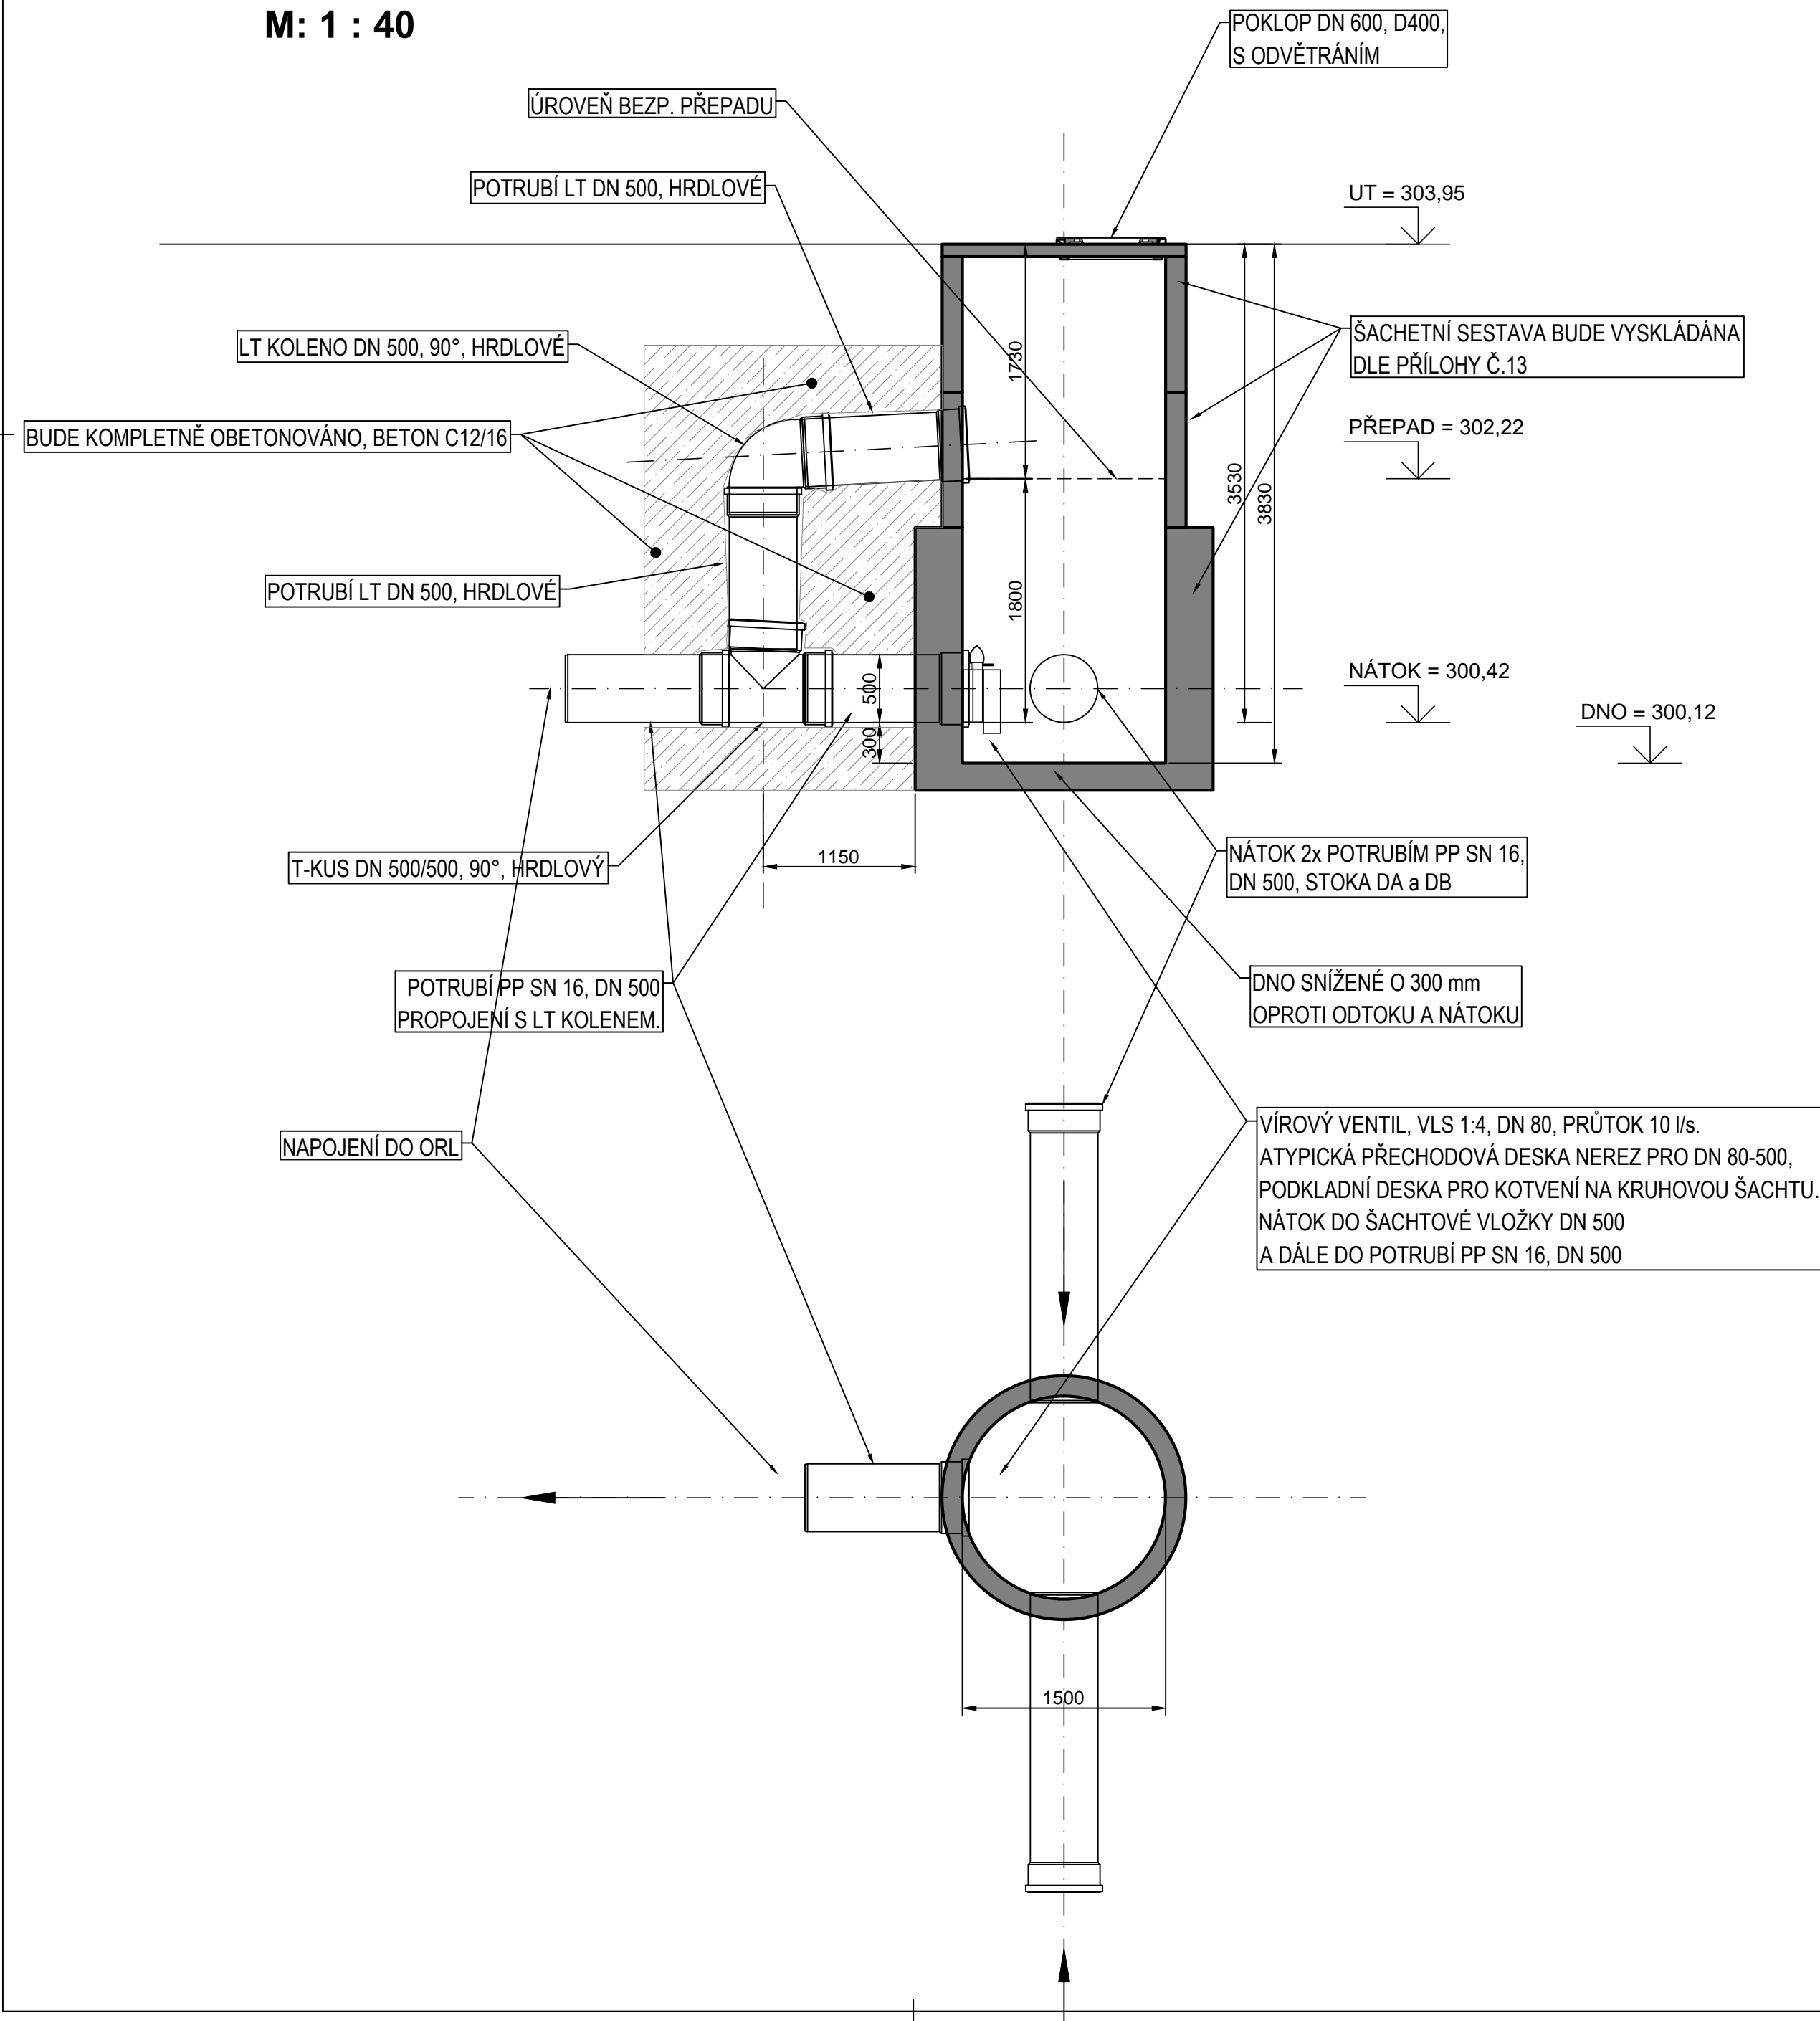

Změna:	Název změny:					Datum:	Provedl:	Podpis:			
Investor, objednatel:						Inženýrská činnost:					
<div><div>MĚSTO LITVÍNŮV Městský úřad Litvínov Náměstí Míru 11, 436 01 Litvínov</div></div>						<div><div>METROPROJEKT Praha a.s. nám. I. P. Pavlova 2/1786 120 00 Praha 2</div></div>					
<div>METROPROJEKT Praha a.s. nám. I. P. Pavlova 2/1786 120 00 Praha 2 generální ředitel: Ing. David Krása tel.: +420 296 154 105 www.metroprojekt.cz info@metroprojekt.cz</div>						<div><div>METROPROJEKT</div></div>			Souprava číslo:		
HIP:		Podpis:		Název a účel díla:							
Ing. Kamil Orálek				VÝSTAVBA DOPRAVNÍHO TERMINÁLU MĚSTA LITVÍNŮV							
tel.: 296 154 217											
Stupeň: PDPS											
Zpracovatelský útvar:				Název části díla:				D D.1			
Ing. Pavel Jakubů tel.: 736 608 375				DOKUMENTACE OBJEKTŮ A TECHNICKÝCH A TECHNOLOGICKÝCH ZAŘÍZENÍ D.1 STAVEBNÍ ČÁST D.1.3 300 - Vodohospodářské objekty SO301 - Odvodnění dopravního terminálu							
Vedoucí útvaru:				Podpis:							
Ing. Pavel Jakubů 											
Odpovědný projektant:				Podpis:				Změna:			
Tomáš Pešek 								-			
Vypracoval:				Podpis:				Číslo příl.: 012			
Tomáš Pešek 				Šachta pro regulaci odtoku							
Skart. znak: V20/2040		Datum: 11/2019									
Počet formátů: 6 x A4		Měřítko: 1 : 25		ICD:		19	7334	001	04	01	11