


# NAVRŽENÉ FÁZE VÝSTAVBY

## není v měřítku

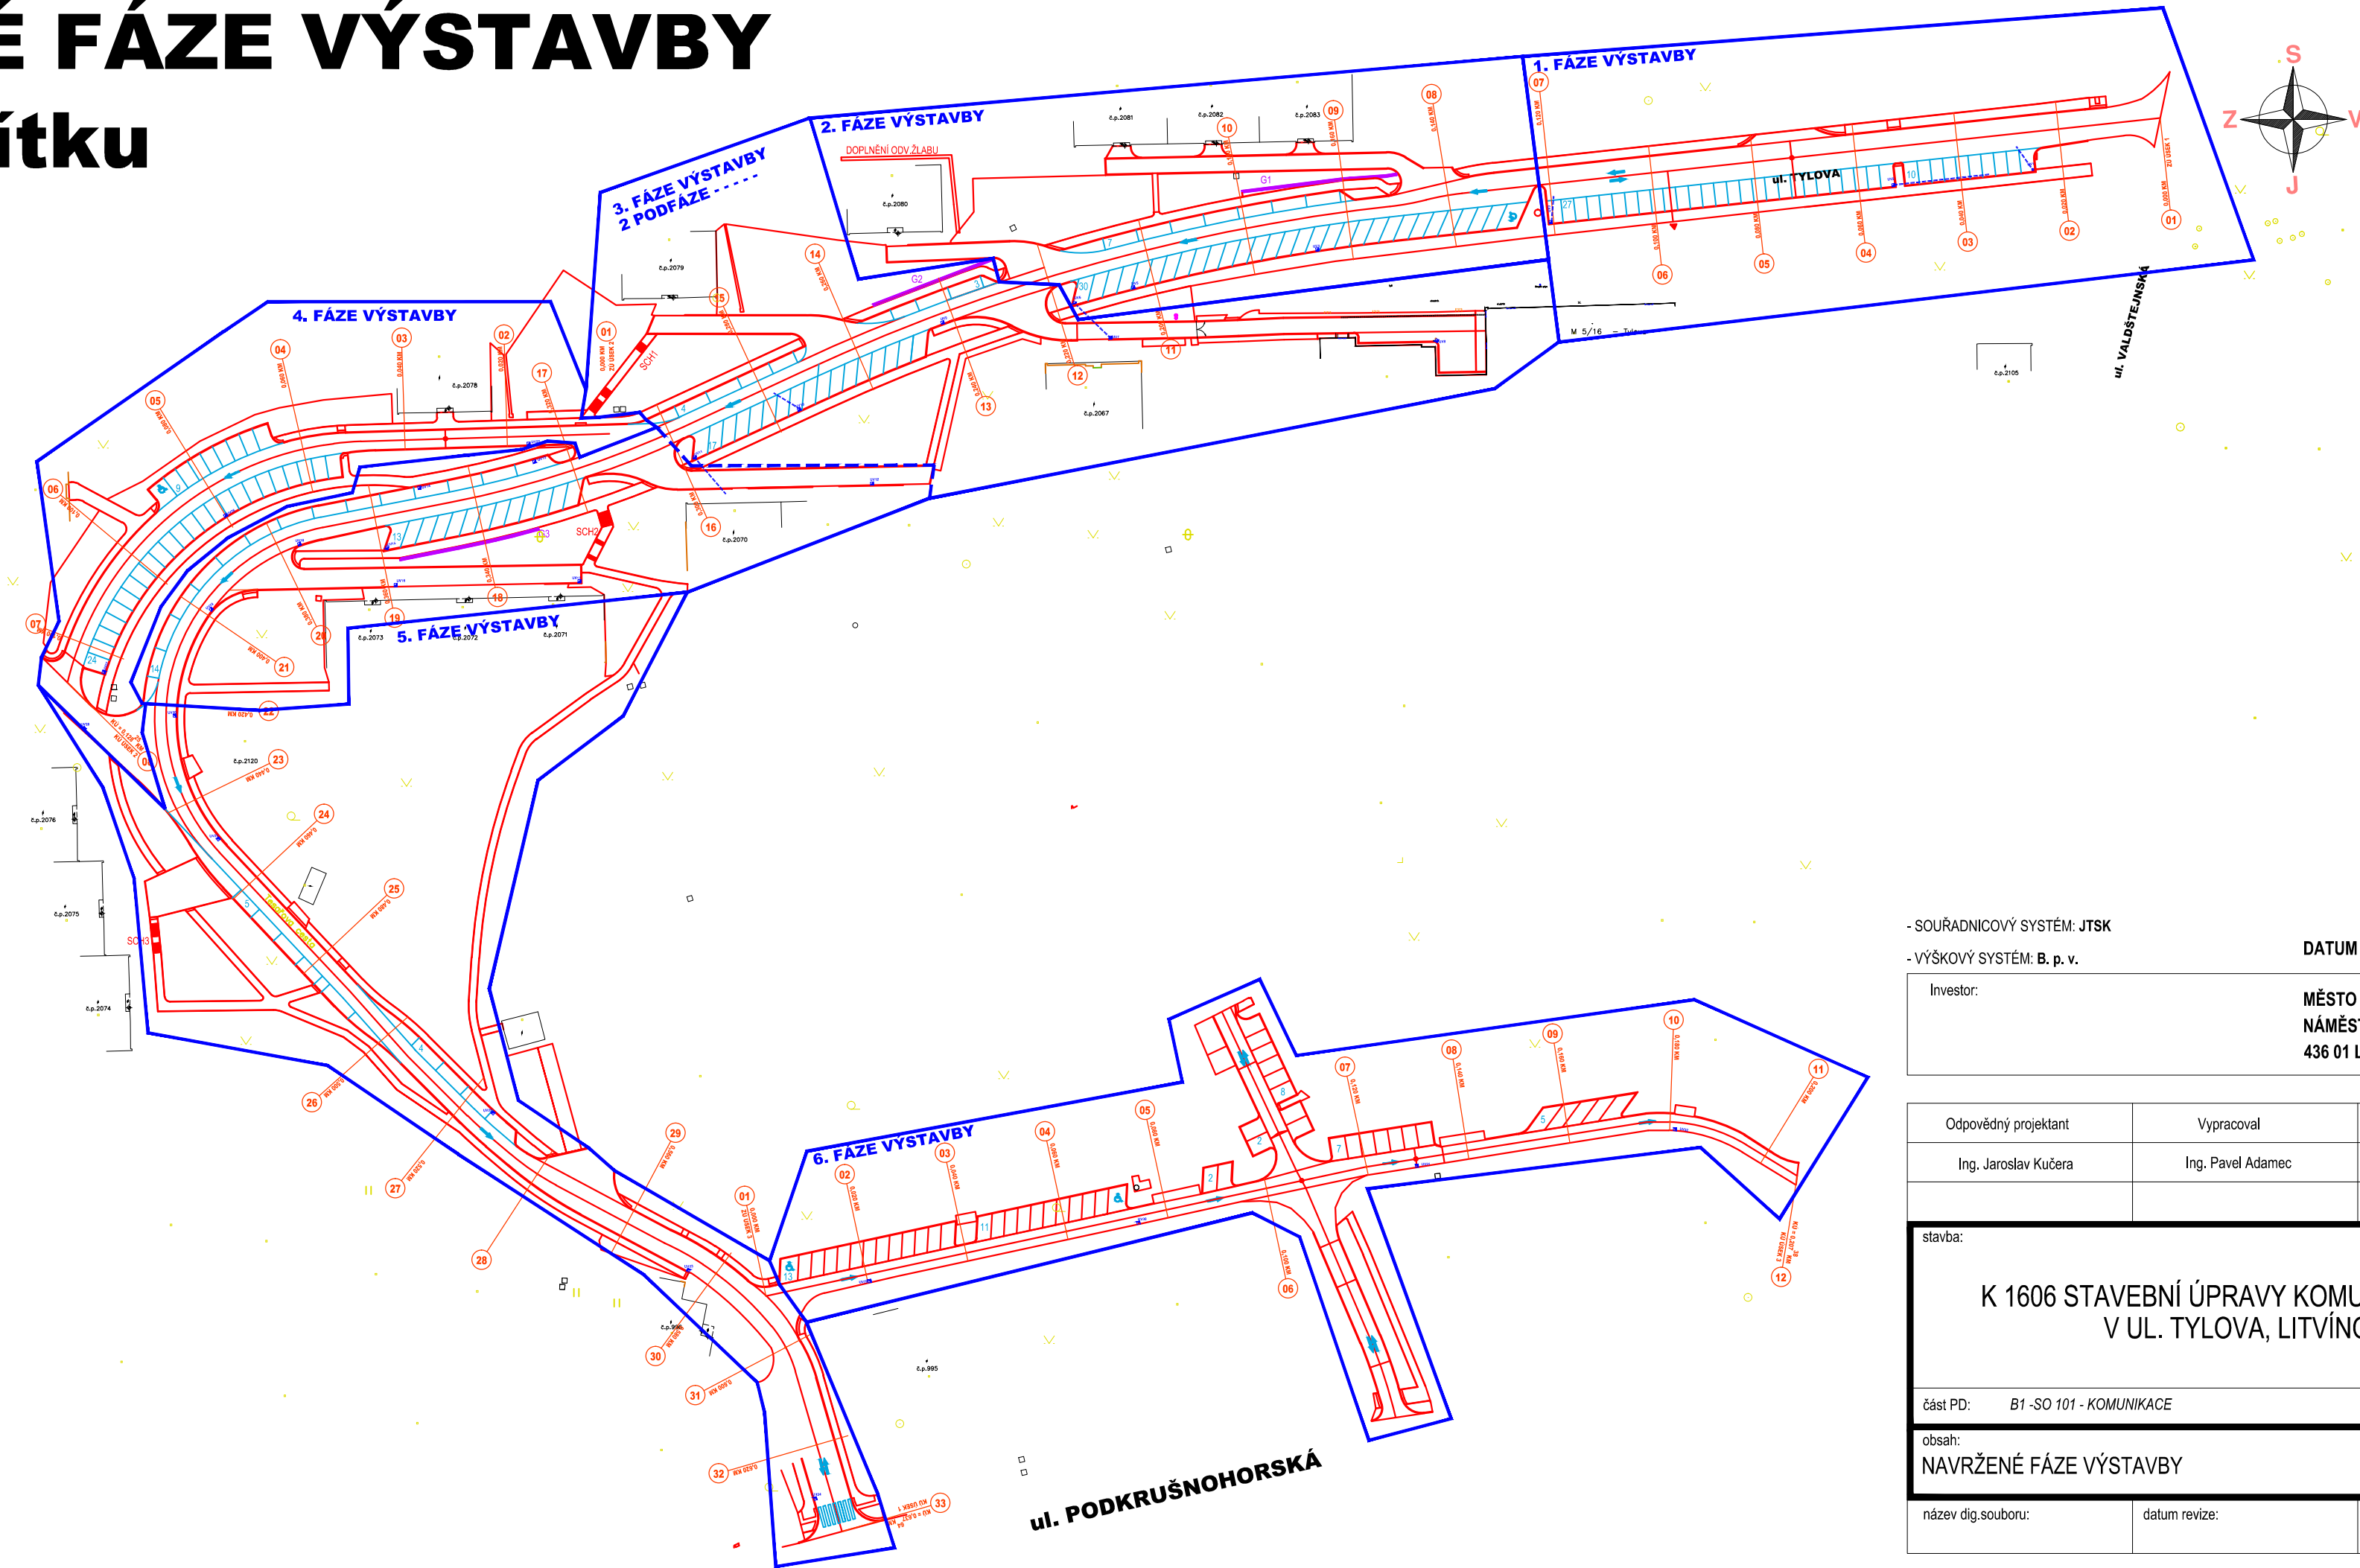

- SOUŘADNICOVÝ SYSTÉM: JTSK

- VÝŠKOVÝ SYSTÉM: B. p. v.

DATUM AUTORIZACE : 15.5.2017

Investor:

MĚSTO LITVÍNŮV  
NÁMĚSTÍ MÍRU 11  
436 01 LITVÍNŮV

Odpovědný projektant	Vypracoval	Kontroloval	<div>PROJEKČNÍ KANCELÁŘ <b>ING. PAVEL ADAMEC</b> e-mail: <a href="mailto:pavel.adamec.projekce@centrum.cz">pavel.adamec.projekce@centrum.cz</a> SADECKÁ 62, 438 01 HOLEDEC 438 01 HOLEDEC tel.: 608945595</div>	
Ing. Jaroslav Kučera	Ing. Pavel Adamec	Ing. Pavel Adamec		
stavba:			formát	3xA4
K 1606 STAVEBNÍ ÚPRAVY KOMUNIKACÍ A VO V UL. TYLOVA, LITVÍNŮV			číslo zakázky	
			stupeň dokumentace	DPS
část PD: B1 - SO 101 - KOMUNIKACE			datum	5/2017
obsah: NAVRŽENÉ FÁZE VÝSTAVBY			měřítko	
název dig.souboru:	datum revize:	číslo revize:	číslo výkresu: B1_2	výtisk číslo: