


SITUACE DOPRAVNÍHO ZNAČENÍ M 1:500

-  CHODNÍKY - BET.SKŁ.DL. - MIN. ŠÍŘKA 1,55m VČ. OBRUBNÍKŮ
 VOZOVKY - ACO 11+
 OBOJSMĚRNÁ - MIN. 5,5 m, JIŽNÍ ČÁST - DLE ST. STAVU
 JEDNOSMĚRNÁ - KOLMÉ STÁNÍ - MIN. 4,25m
 JEDNOSMĚRNÁ - ŠIKMÉ STÁNÍ 60° - MIN. 4,05 m
 JEDNOSMĚRNÁ - PODÉLNÉ STÁNÍ - MIN. 4,05 m
 JEDNOSMĚRNÁ - ŠIKMÉ STÁNÍ 75°, 45° - MIN. 3,25 m

- PARKOVACÍ MÍSTA - ACO 11+, ODDĚLENÝ VZD - PLAST**
KOLMÁ PM - DELKA 4,5m (0,5m PŘEVIS) - SKUT. ŠÍŘKA STÁNÍ 2,65m
PM 45° - DELKA 4,3m (0,5m PŘEVIS) - SKUT. ŠÍŘKA STÁNÍ 2,5m
ŠIKMÁ PM 60° - DELKA 4,7m (0,5m PŘEVIS) - SKUT. ŠÍŘKA STÁNÍ 2,5m
PM 75° - DELKA 4,8m (0,5m PŘEVIS) - SKUT. ŠÍŘKA STÁNÍ 2,5m
PODÉLNÁ - DELKA 6,75m - ZÁKL. ŠÍŘKA STÁNÍ 2,25m


- PARKOVACÍ MÍSTA - BET.SKŁ.DLAŽBA - ODDĚLENY JINOU BARVOU DLAŽBY**

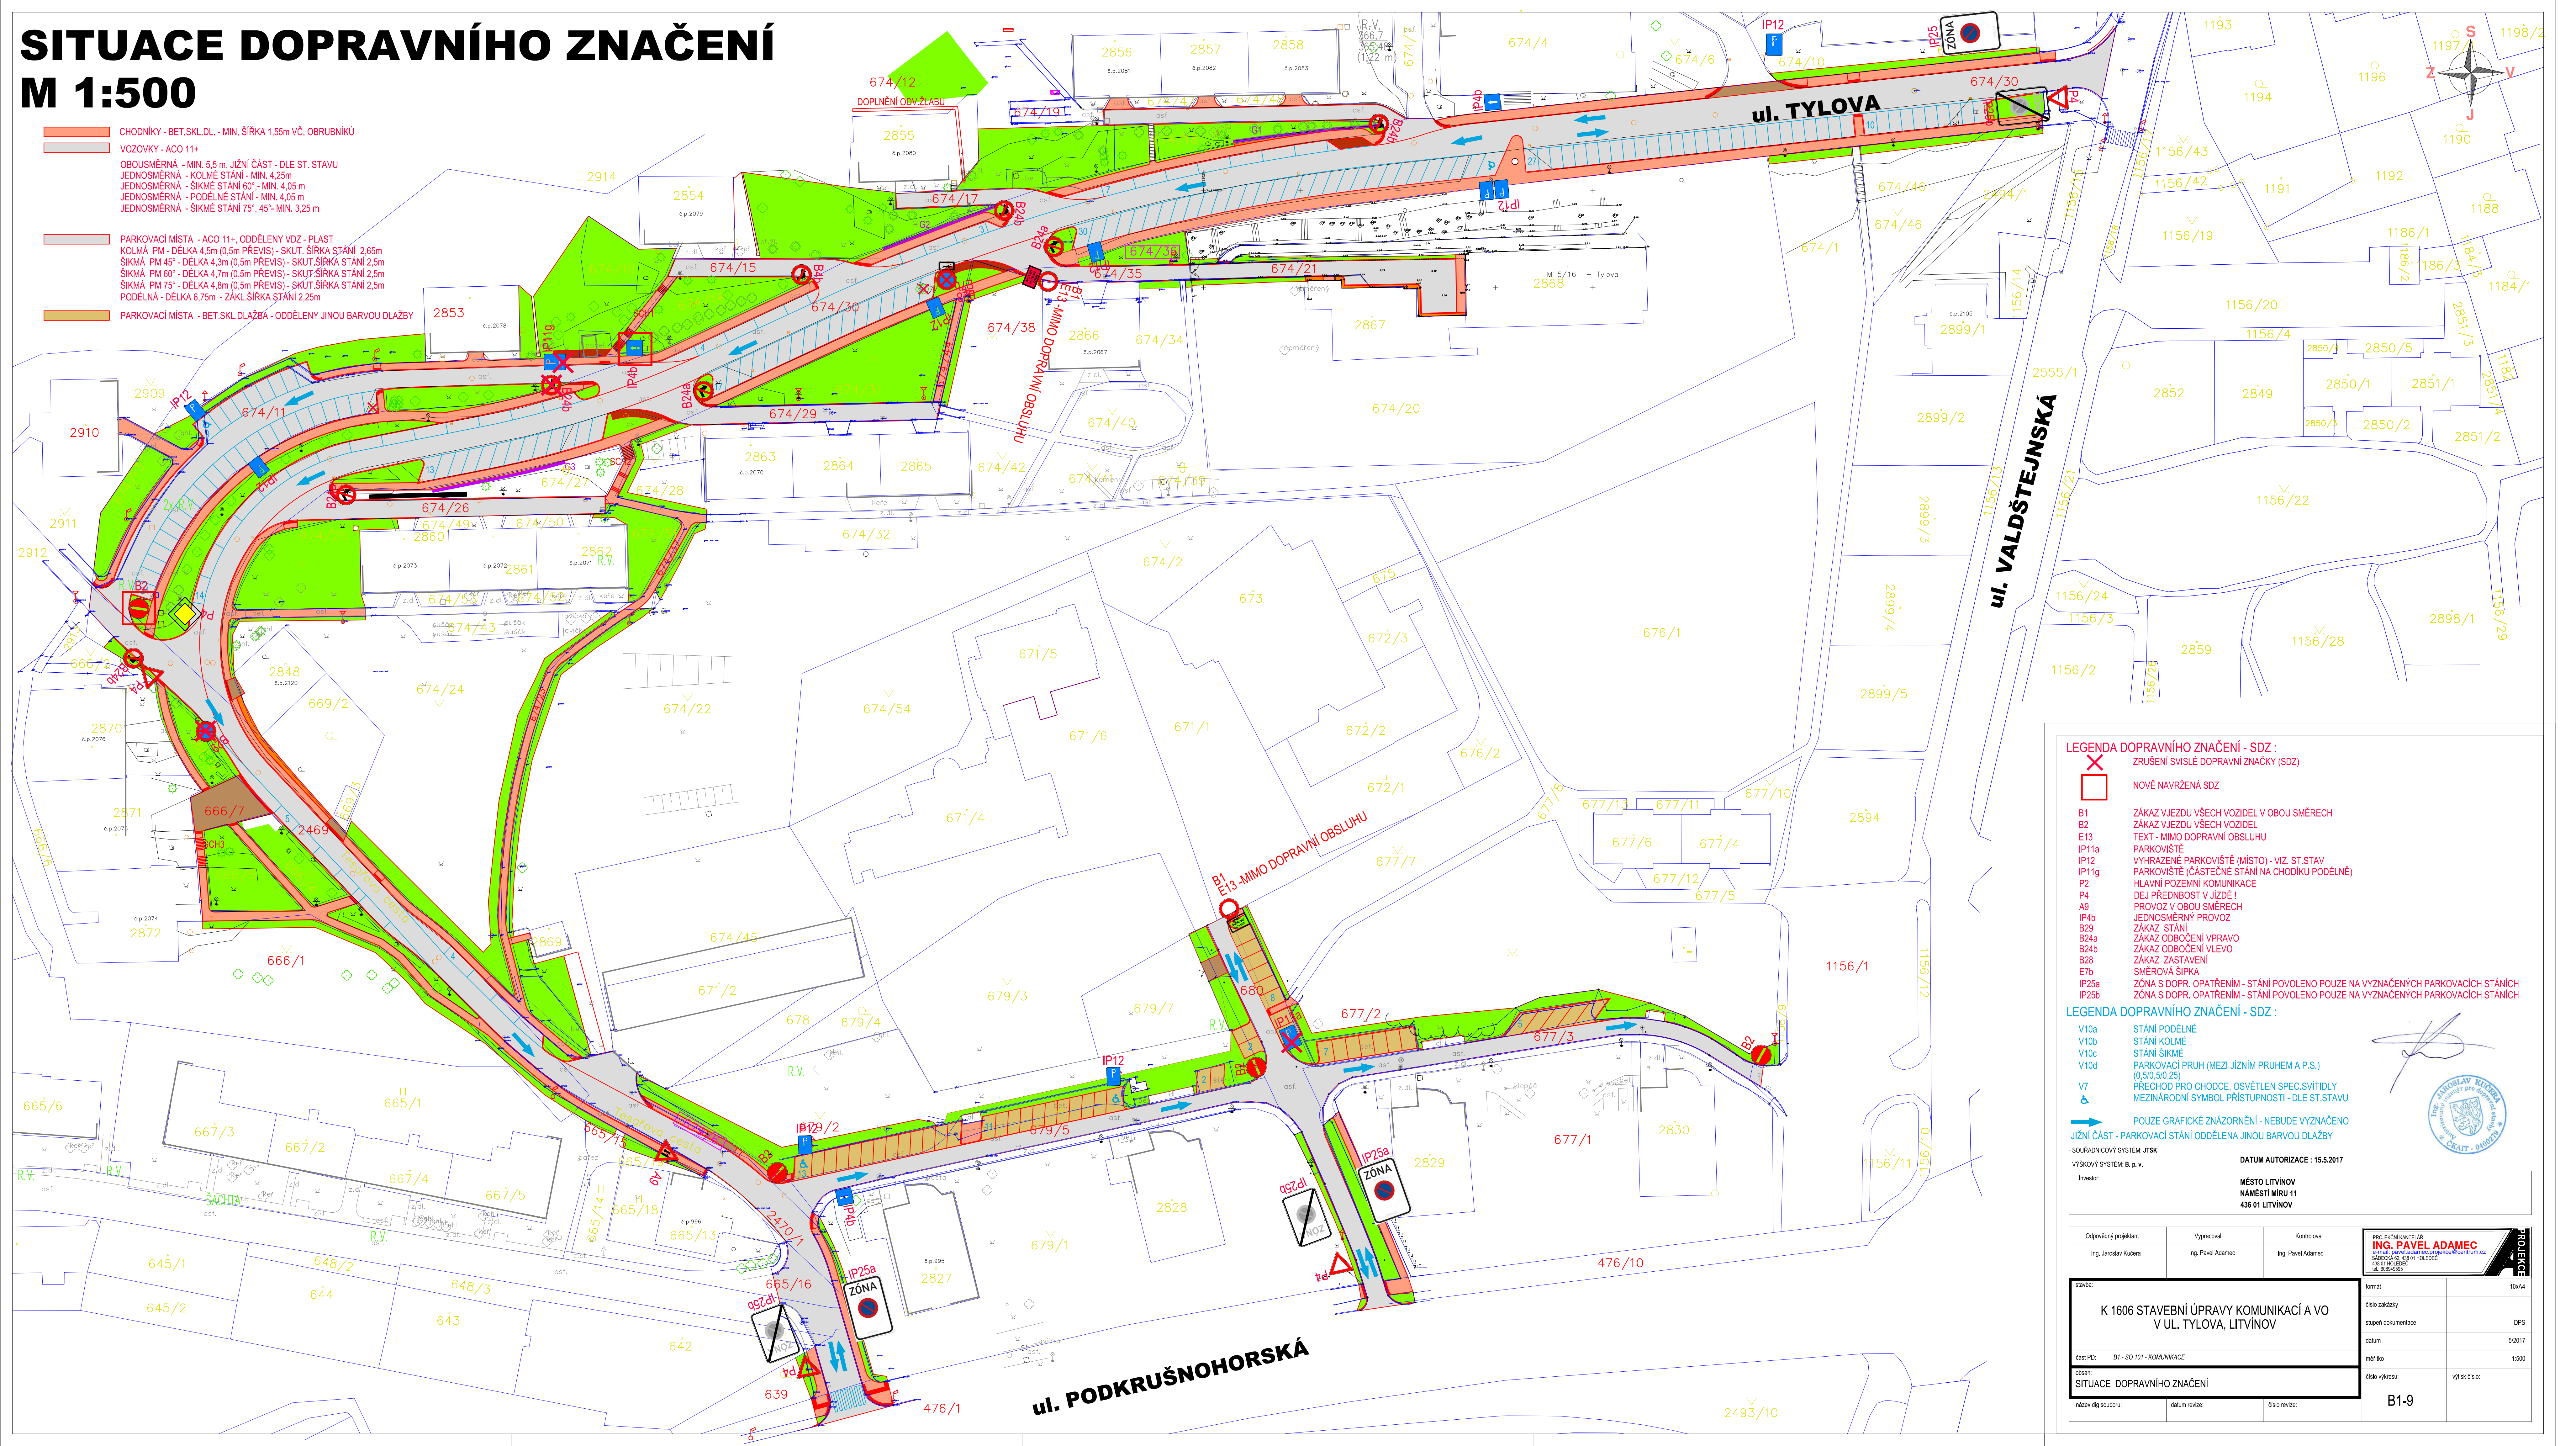

LEGENDA DOPRAVNÍHO ZNAČENÍ - SDZ :
 ZRUŠENÍ SVISLÉ DOPRAVNÍ ZNAČKY (SDZ)

- | | |
|-------|---|
| | NOVĚ NAVRŽENÁ SDZ |
| B1 | ZÁKAZ VJEZDU VŠECH VOZIDEL V OBOU SMĚRECH |
| B2 | ZÁKAZ VJEZDU VŠECH VOZIDEL |
| E13 | TEXT - MIMO DOPRAVNÍ OBSLUHU |
| IP11a | PARKOVIŠTĚ |
| IP12 | VYHRAZENÉ PARKOVIŠTĚ (MÍSTO) - VIZ. ST.STAV |
| IP11g | PARKOVIŠTĚ (ČÁSTEČNÉ STÁNÍ NA CHODIKU PODÉLNĚ) |
| P2 | HLAVNÍ POZEMNÍ KOMUNIKACE |
| P4 | DEJ PŘEDNOST V JÍZDĚ |
| A9 | PROVOZ V OBOU SMĚRECH |
| JP4b | JEDNOSMĚRNÝ PROVOZ |
| B29 | ZÁKAZ STÁNÍ |
| B24a | ZÁKAZ ODOBOČNÍ VPRAVO |
| B24b | ZÁKAZ ODOBOČNÍ VLEVO |
| B28 | ZÁKAZ ZASTAVĚNÍ |
| E7b | SMĚROVÁ ŠÍPKA |
| IP25a | ZÓNA S DOPR. OPATŘENÍM - STÁNÍ POVOLENO POUZE NA VYZNAČENÝCH PARKOVACÍCH STÁNCÍCH |
| IP25b | ZÓNA S DOPR. OPATŘENÍM - STÁNÍ POVOLENO POUZE NA VYZNAČENÝCH PARKOVACÍCH STÁNCÍCH |

LEGENDA DOPRAVNÍHO ZNAČENÍ - SDZ :

- | | |
|---|---|
| V10a | STÁNÍ PODÉLNÉ |
| V10b | STÁNÍ KOLMÉ |
| V10c | STÁNÍ ŠIKMÉ |
| V10d | PARKOVACÍ PRUH (MEZI JÍZDNÍM PRUHEM A P.S.)
(0,5/0,5/0,25) |
| V7 | PŘECHOD PRO CHODCE, OSVĚTLEN SPEC.SVÍTIDLY |
|  | MEZINÁRODNÍ SYMBOL PŘÍSTUPNOSTI - DLE ST.STAVU |

→ POUZE GRAFICKÉ ZNÁZORNĚNÍ - NEBUDE VYZNAČENO
JIŽNÍ ČÁST - PARKOVACÍ STÁNÍ ODDĚLENA JINOU BARVOU DLAŽBY

- SOUŘADNICOVÝ SYSTÉM: JTSK

DATUM AUTORIZACE : 15.5.2017

Investor

MĚSTO LITVÍNOV

MĚSTO LITVINOV
NÁMĚSTÍ MÍRU 11

Odpovědný projektant	Vypracoval	Kontroloval
Ing. Jaroslav Kučera	Ing. Pavel Adamec	Ing. Pavel Adamec

PROJEKČNÍ KANCELÁŘ
ING. PAVEL ADAMEC
e-mail: pavel.adamec.projekte@centrum.cz
SADECKÁ 62, 438 01 HOLEDEČ
438 01 HOLEDEČ
tel.: 606949566

stavba:	
K 1606 STAVEBNÍ ÚPRAVY KOMUNIKACÍ A VO V UL. TYLOVA, LITVÍNOV	
část PD:	B1 - SO 101 - KOMUNIKACE
oblast:	
SITUACE DOPRAVNÍHO ZNAČENÍ	

formát	10x
číslo zakázky	
stupeň dokumentace	D
datum	5/20
měřítko	1:5
číslo výkresu:	výšsk číslo:

B1-9