

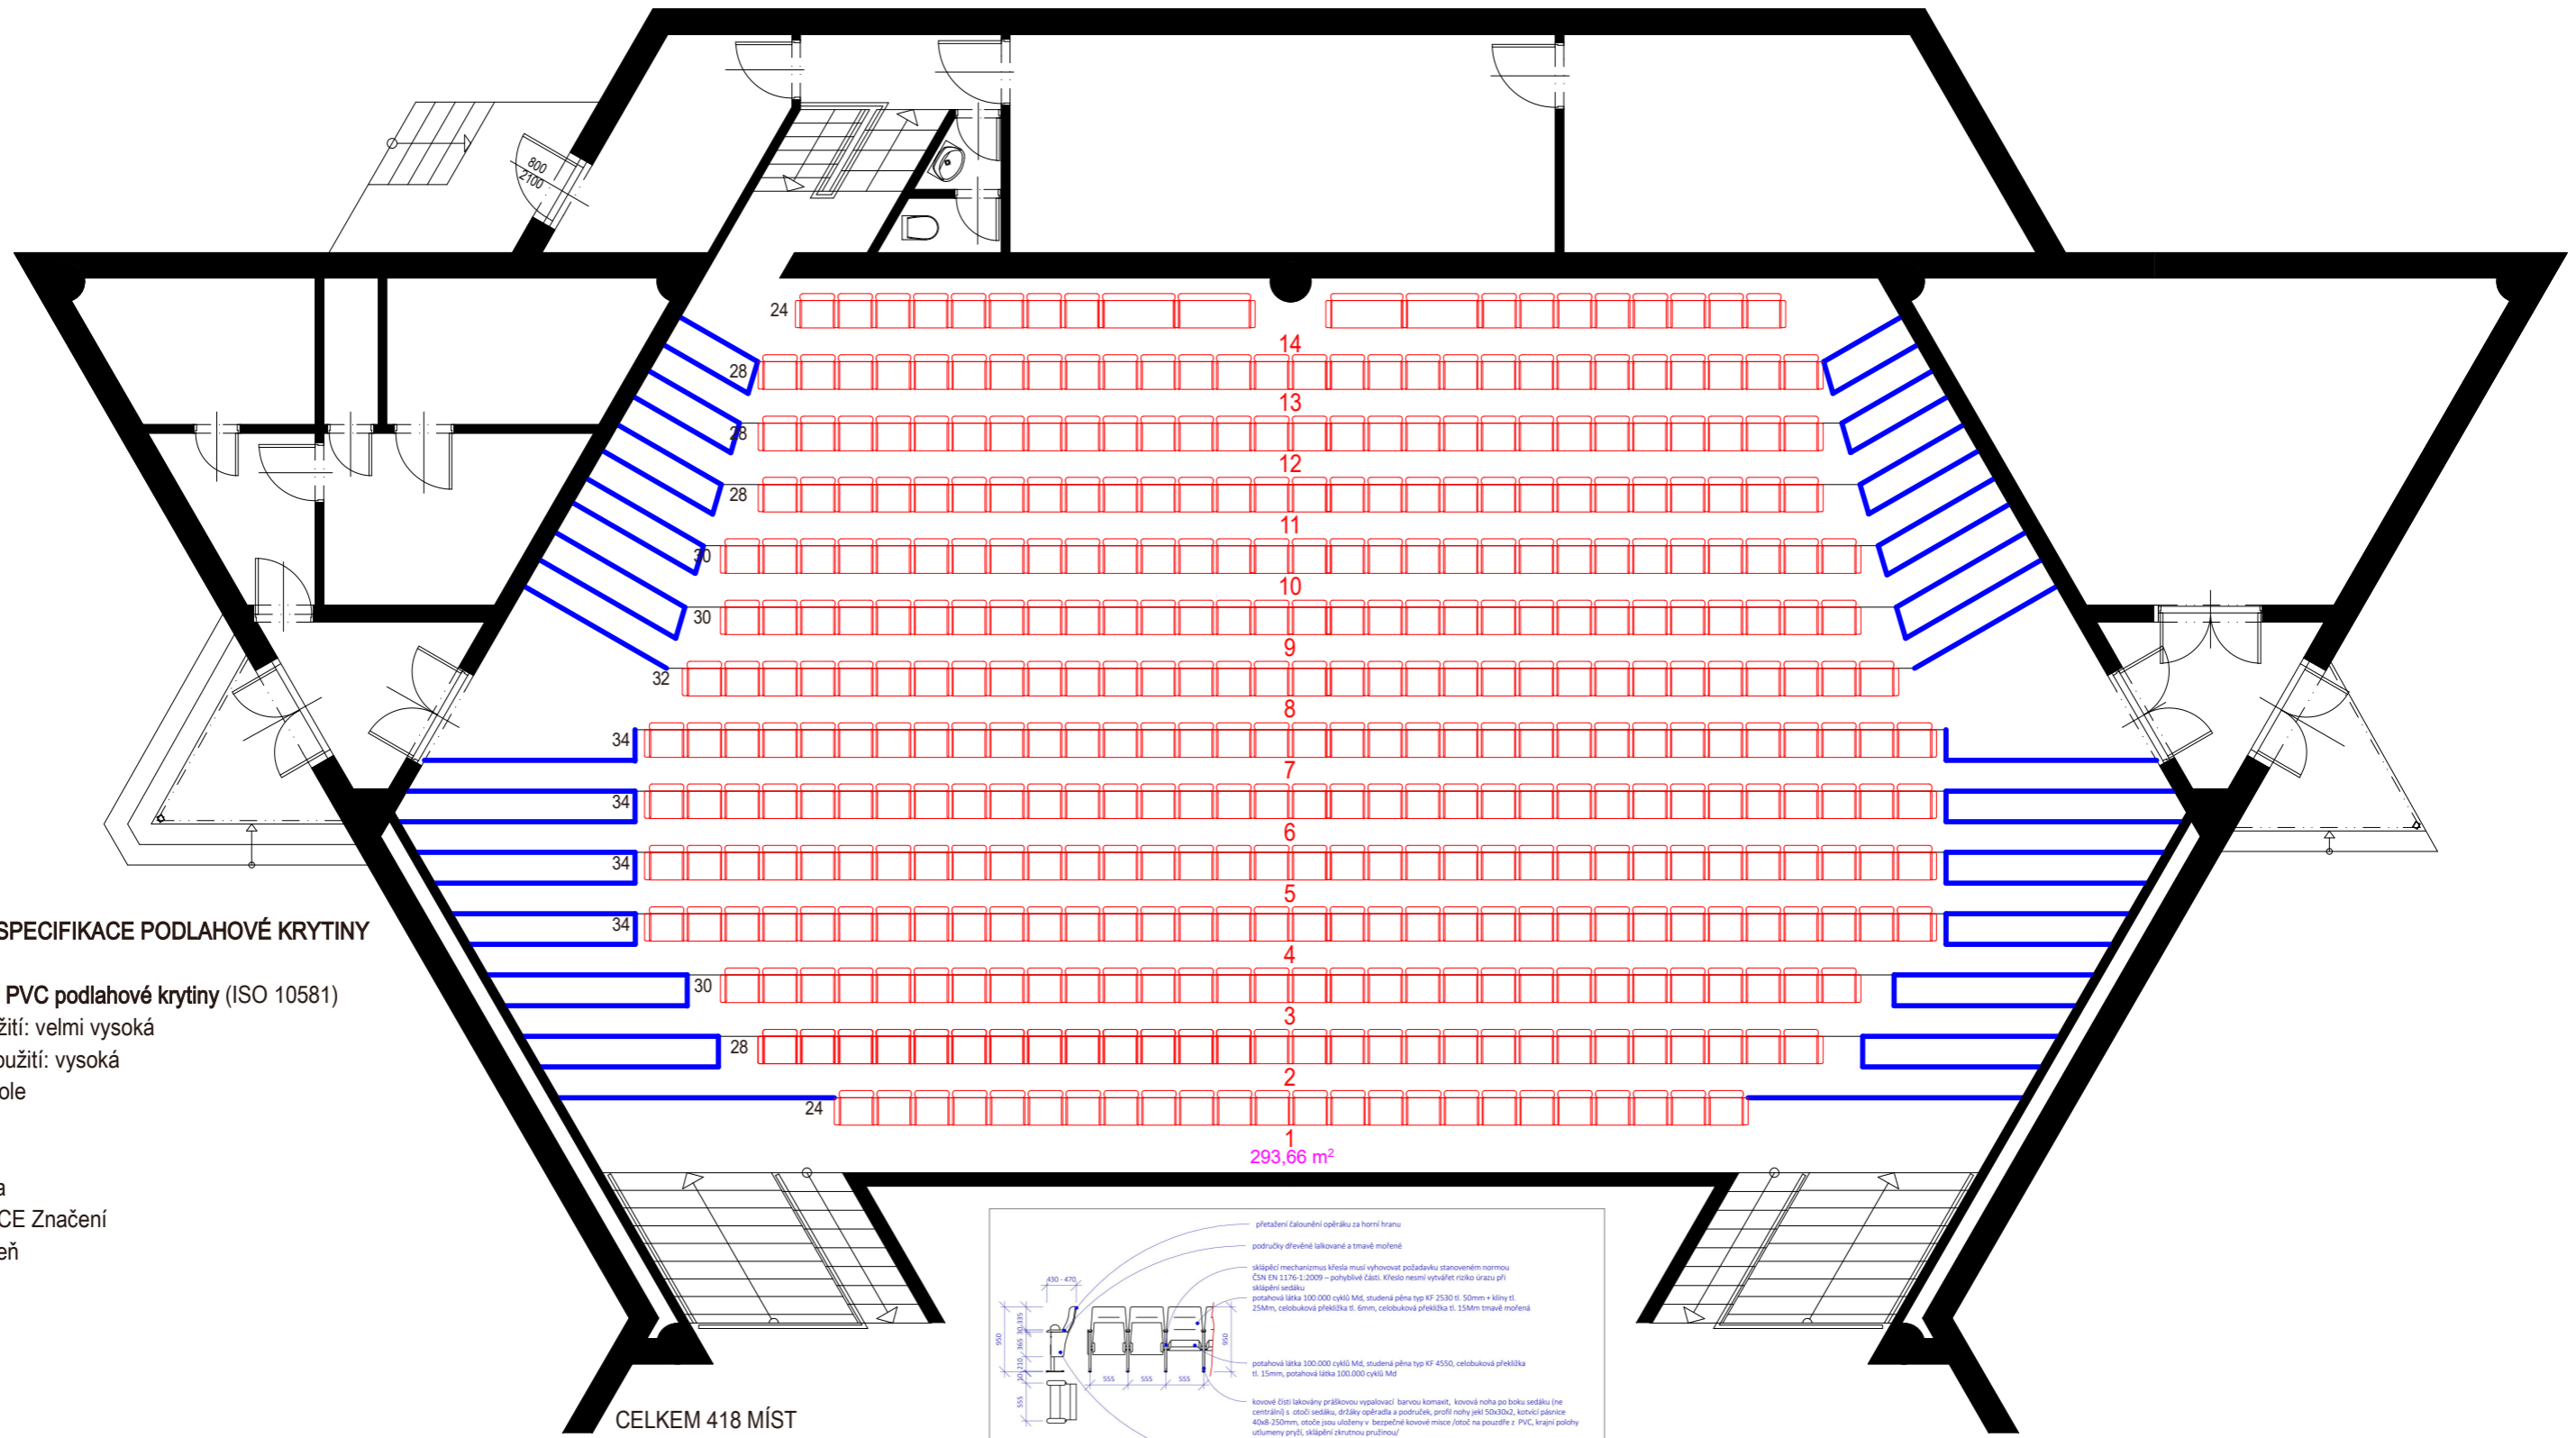


KINO CITADELA LITVÍNOV - NOVÝ STAV

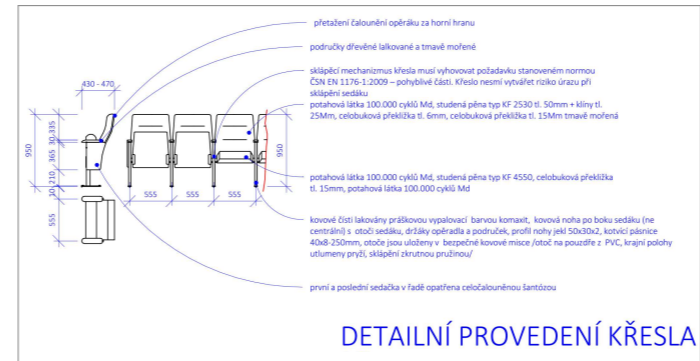

TECHNICKÁ SPECIFIKACE PODLAHOVÉ KRYTINY
 Výrobek typu:
Homogenenní PVC podlahové krytiny (ISO 10581)
 Komerční použití: velmi vysoká
 Průmyslové použití: vysoká
 typ formátu: Role
 ISO 10581

Charakteristika
 Vlastnosti dle CE Značení
 Reakce na oheň
 EN 13501-1
 Bfl-s1
 Protiskluznost
 DIN 51130
 R9
 Protiskluznost
 EN 13893
 Třída DS ($\mu \geq 0,30$)
 $\mu \geq 0,30$

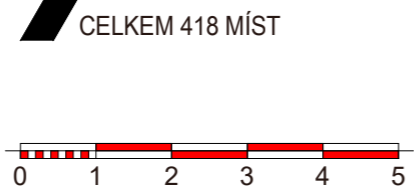

SCHODOVÁ LIŠTA S LED OSVĚTLENÍM