


palisádová zídka u chodníku SO 101

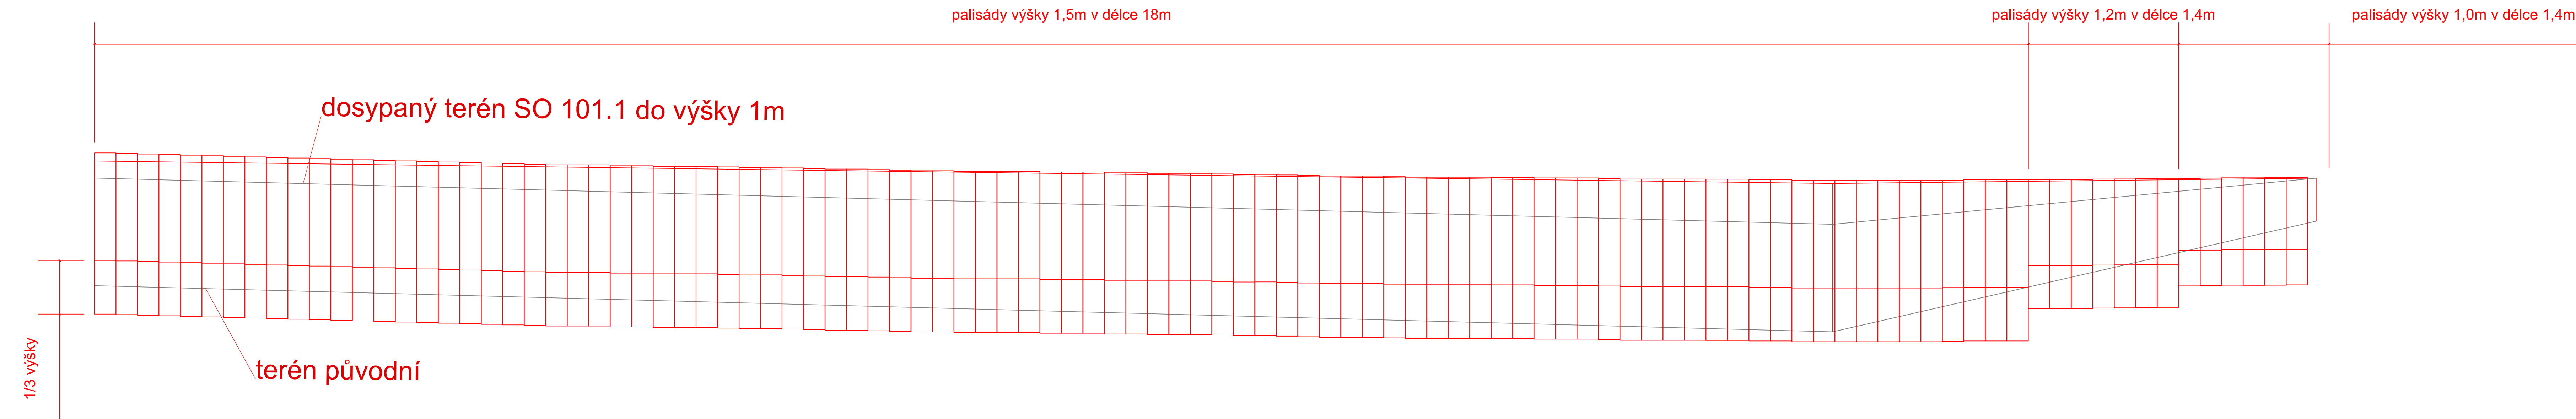

pozn. u SO 101.1 budou všechny palisády velikosti 1,5m.

Změna:		Název změny:	Datum:	Provedl:	Podpis:
Investor, objednatel:		MĚSTO LITVÍNŮV Městský úřad Litvínov Náměstí Míru 11, 436 01 Litvínov		Inženýrská činnost: METROPROJEKT Praha a.s. nám. I. P. Pavlova 2/1786 120 00 Praha 2	
METROPROJEKT Praha a.s. nám. I. P. Pavlova 2/1786 120 00 Praha 2 generální ředitel: Ing. David Krása tel.: +420 296 154 105 www.metroprojekt.cz info@metroprojekt.cz				Souprava číslo:	
HIP: Ing. Kamil Orálek tel.: 296 154 217 Stupeň: PDPS		Podpis:		Název a účel díla: VÝSTAVBA DOPRAVNÍHO TERMINÁLU MĚSTA LITVÍNŮV	
Zpracovatelský útvar: S60 - dopravních staveb tel.: 296 154 247		Vedoucí útvaru: Ing. Petr Zobal		Název části díla: DOKUMENTACE OBJEKTŮ A TECHNICKÝCH A TECHNOLOGICKÝCH ZAŘÍZENÍ D.1 STAVEBNÍ ČÁST D.1.1 100 - Objekty pozemních komunikací SO101 - Dopravní terminál	
Odpovědný projektant: Ing. Tomáš Jiras		Podpis:		Název přílohy: Palisády	
Vypracoval: Ing. Tomáš Jiras		Podpis:		Změna: -	
Skart. znak: V20/2040		Datum: 11/2019		Číslo příl.: 012	
Počet formátů: 6 x A4		Měřítko: 1:25		IČD: 19 7334 001 04 01 11	