


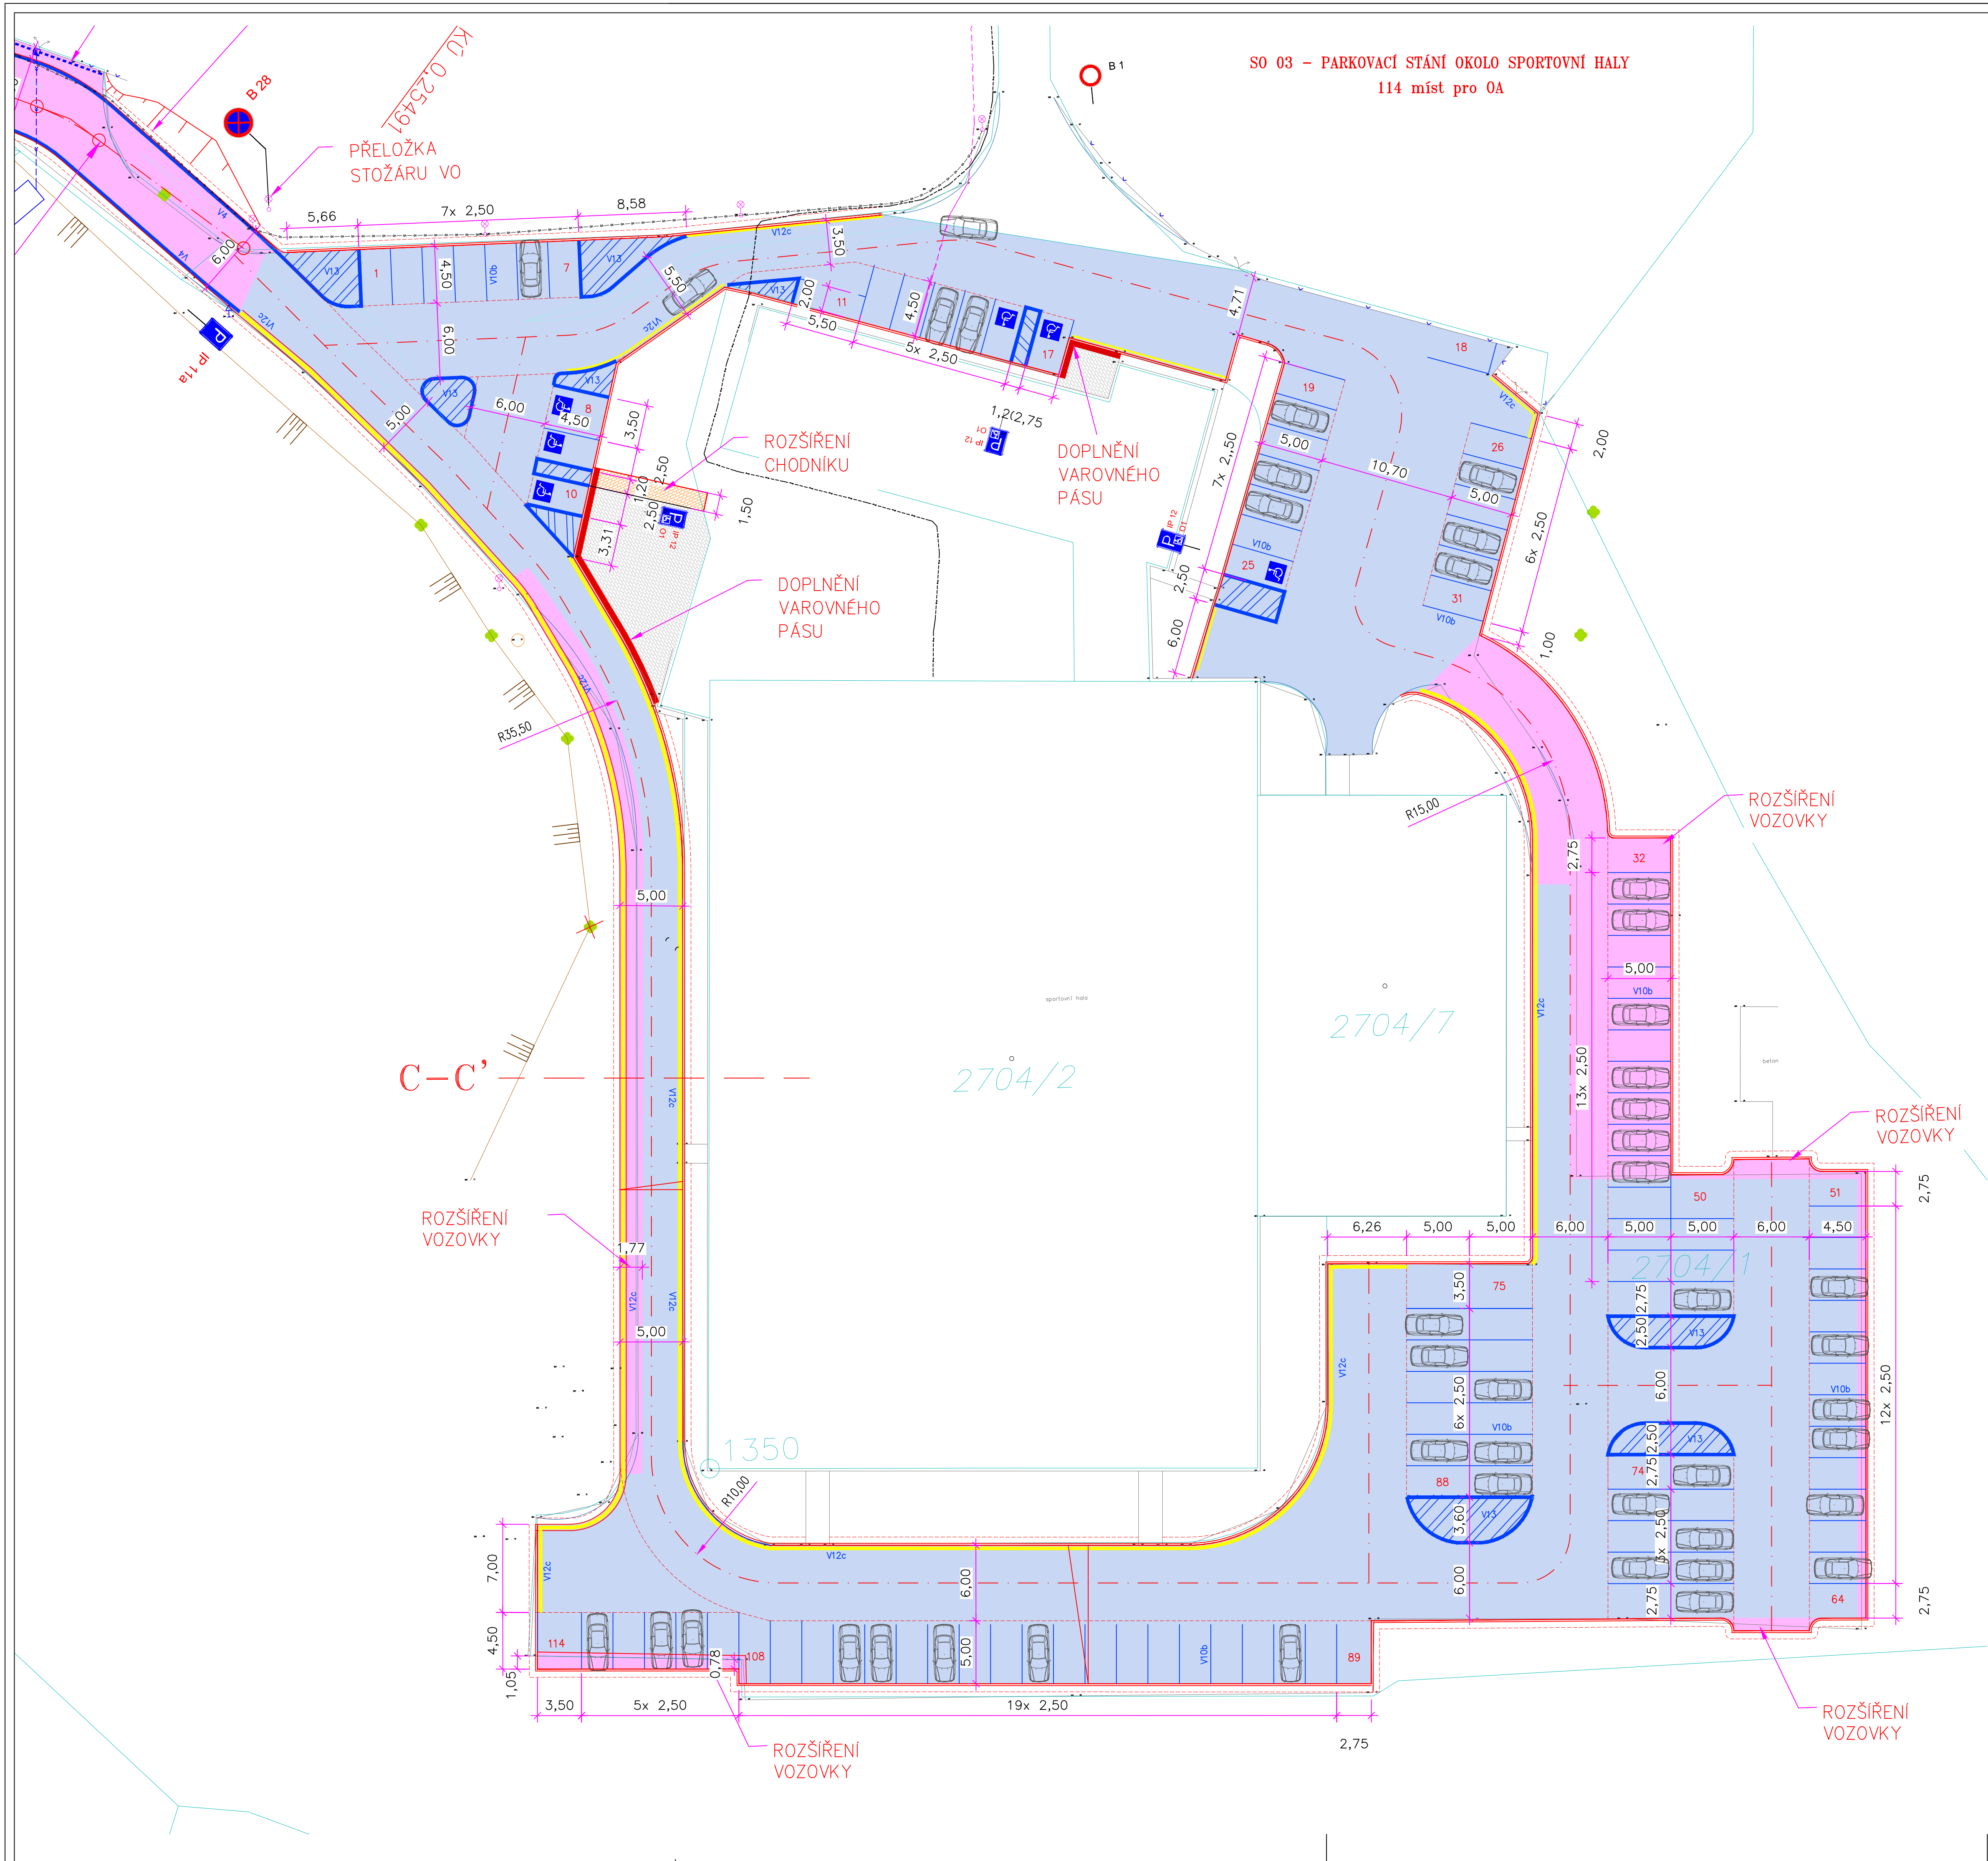

SO 03 - PARKOVACÍ STÁNÍ OKOLO SPORTOVNÍ HALY
114 míst pro OA



LEGENDA POVRCHŮ

- NOVÁ ASFALTOVÁ VOZOVKY - KONSTRUKCE TL. 450 mm
- OBNOVA VOZOVKY FRÉZOVÁNÍM TL. 50-100mm
- NOVÉ CHODNIKY - BET. DLAŽBA - KCE. TL. 240 mm
- VAROVNÝ A SIGNÁLNÍ PÁS Z RELIEFNI DLAŽBY PRO NEVIDOMÉ

VOZOVKOVÉ DOPRAVNÍ ZNAČENÍ

- P 2 STÁVAJÍCÍ SVISLÉ DZ (ČERNÝ POPISEK)
- P 2 STÁVAJÍCÍ SVISLÉ DZ RUŠENÉ
- B 29 NAVRHOVANÉ SVISLÉ DZ (ČERVENÝ POPISEK)
- STROM URČENÝ K POKÁCENÍ

LEGENDA STÁVAJÍCÍCH IS

- STÁVAJÍCÍ JEDNOTNÁ KANALIZACE - SČVK
- STÁVAJÍCÍ PITNÝ VODOVOD - SČVK
- STÁVAJÍCÍ SĎELOVACÍ KABELY - CETIN
- STÁVAJÍCÍ SĎELOVACÍ KABELY - UPC
- KOMUNIKAČNÍ KABEL KABELY - TELCO PRO SERVICES
- STÁVAJÍCÍ KABELY NN - ČEZ DISTRIBUCE
- STÁVAJÍCÍ KABELY VN - ČEZ DISTRIBUCE
- STÁVAJÍCÍ KABELY NN VEŘEJNÉHO OSVĚTLENÍ
- STÁVAJÍCÍ NTL PLYNOVOD - GASNET
- STÁVAJÍCÍ STL PLYNOVOD - GASNET
- STÁVAJÍCÍ VTL PLYNOVOD - GASNET
- STÁVAJÍCÍ TEPLOVOD - ČEZ TEPLÁRENSKÁ

Souřadnicový systém: JTSK

PROJEKTANT: ING. URBANSKÝ M.	STAVEBNÍK: MĚSTO LITVŇOV, NÁM. MÍRU 11; 436 01 LITVŇOV	Dopravní-inženýrské projekční kancelář Ing. Michal Urbanek Masarykova 2421/66 415 01 Třebíč IČ: 74996410 mob: 731 891 755 urbansky@mali.cz
ČÍSLO HS: 32/2019	NÁZEV ZAKÁZKY: NÁVRH MOŽNOSTI ROZŠÍŘENÍ PARKOVACÍCH STÁNÍ V OBLASTI KOLDOMU - LITVŇOV	
DATUM: 10/2019	SO 03 - PARKOVACÍ STÁNÍ OKOLO SPORTOVNÍ HALY SITUACE	ČÍSLO VÝKRESU: D.3
MĚR: 1:250	DŘUH DOK: STUDIE	