


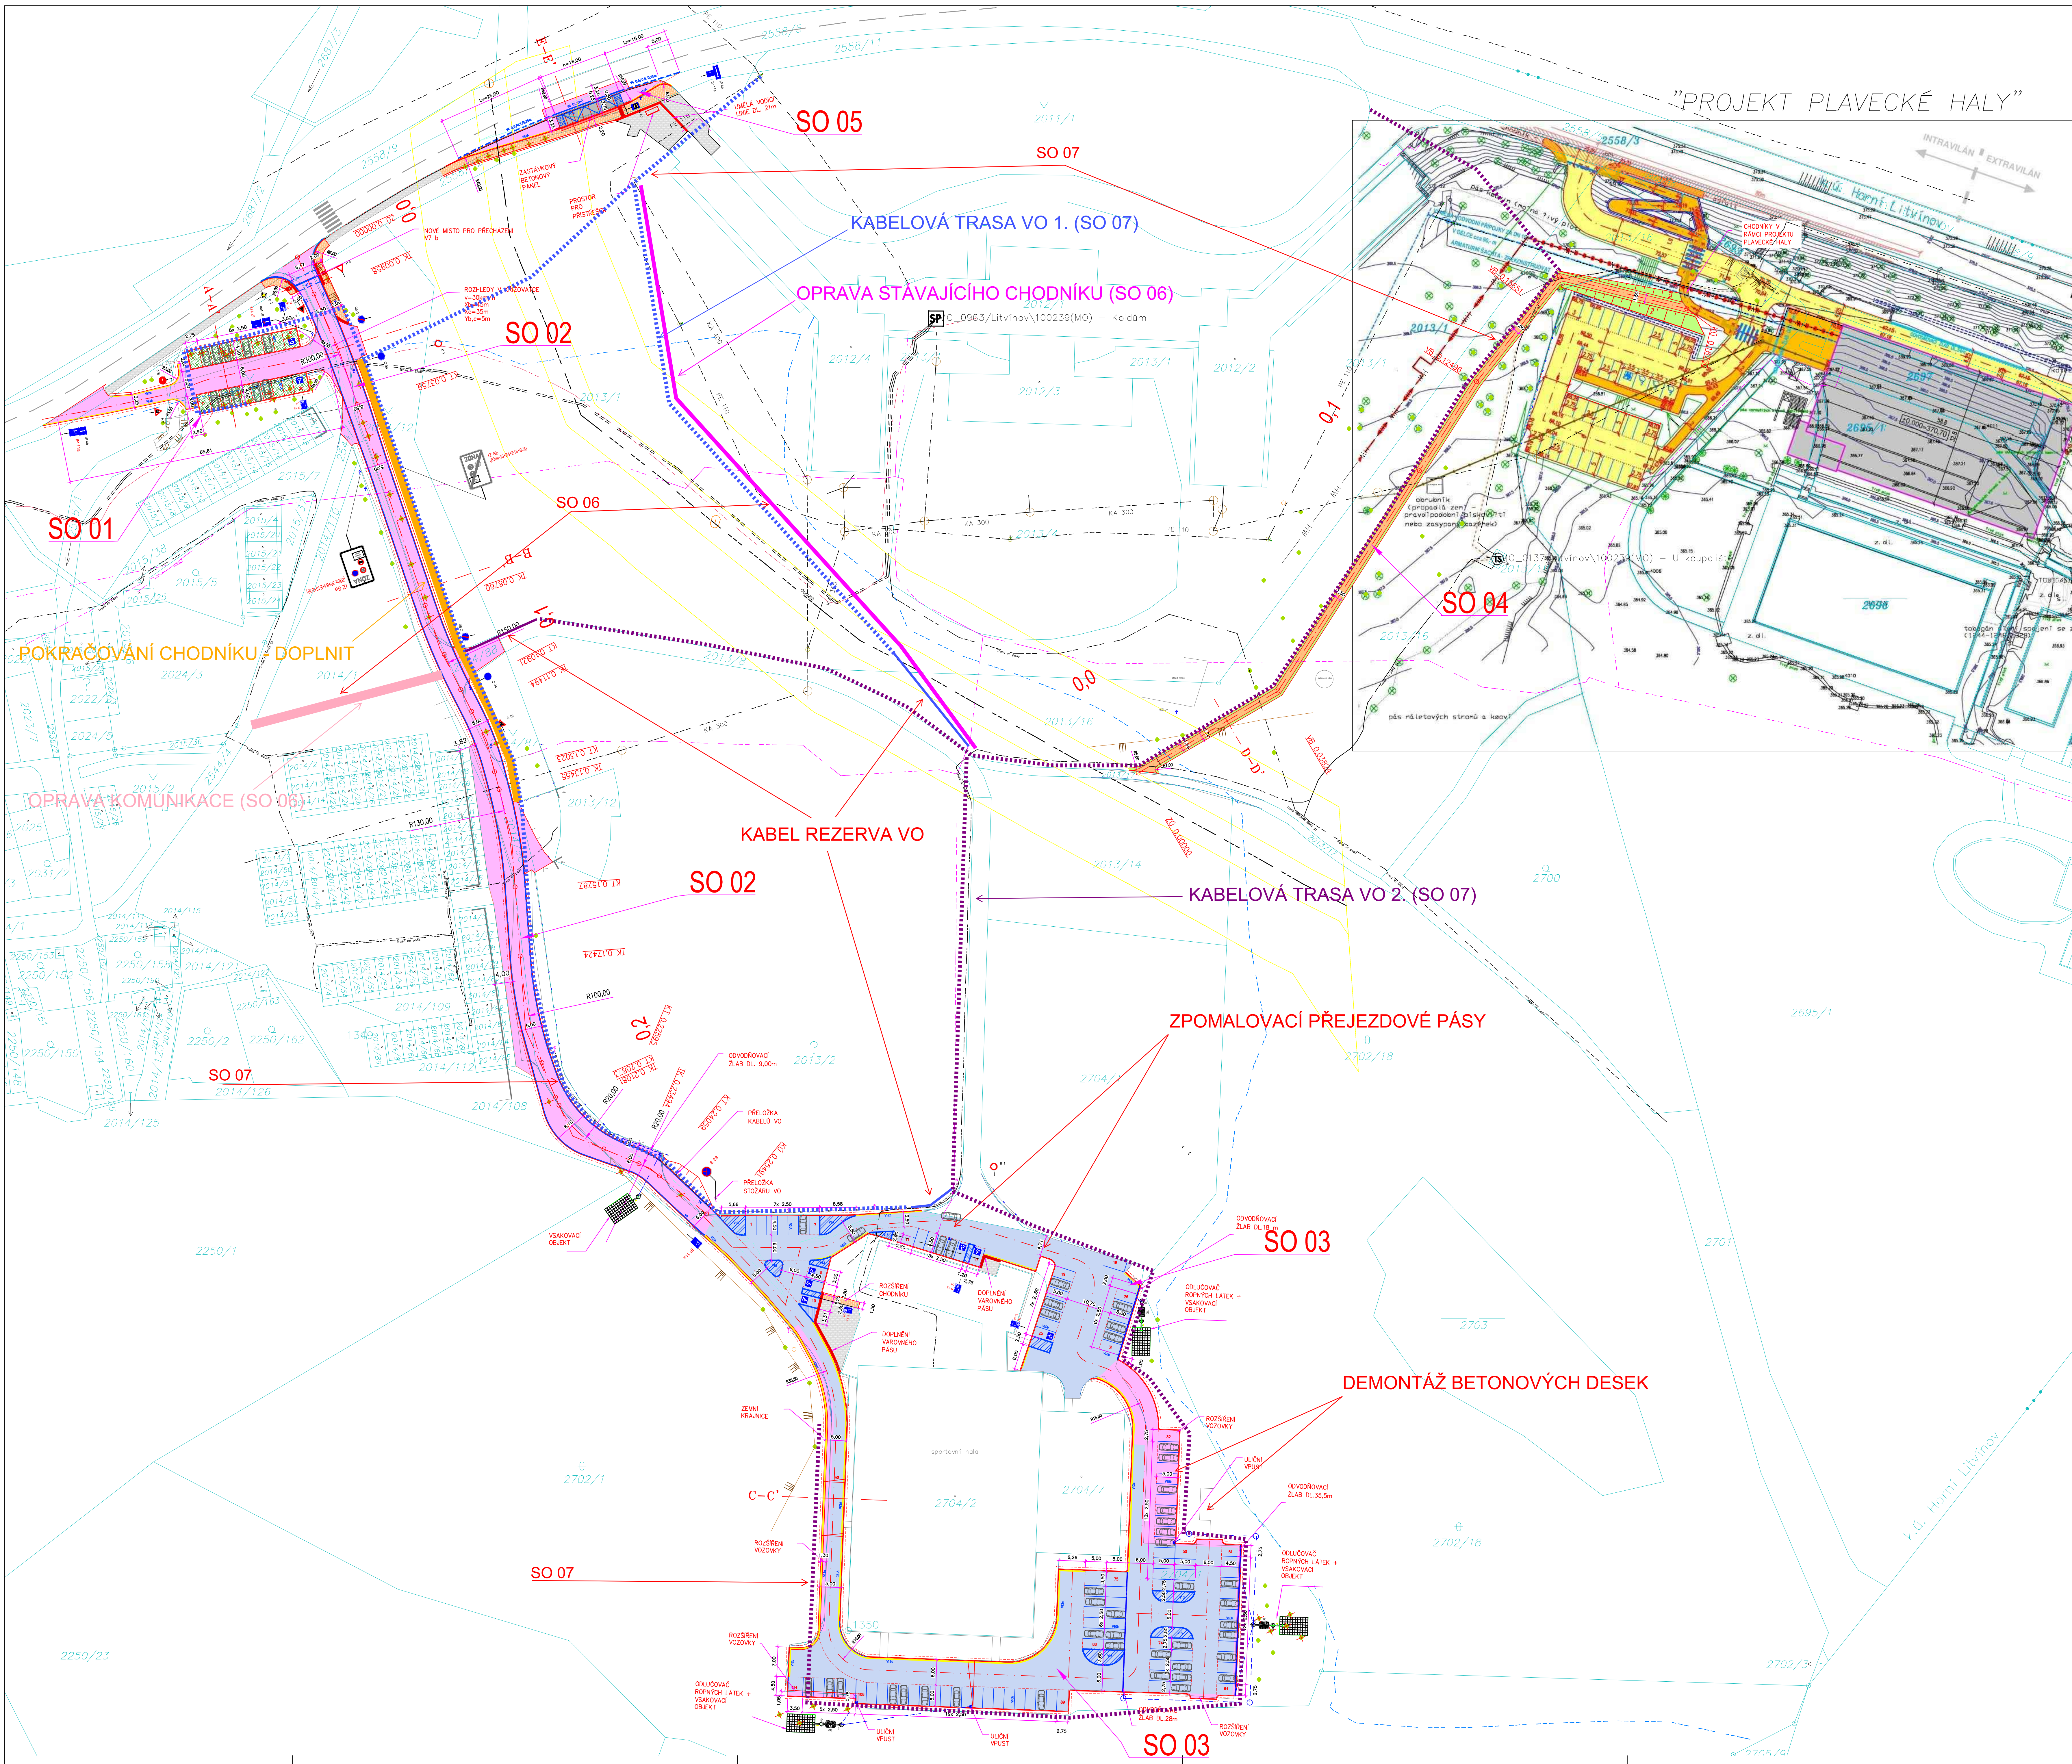

SEZNAM STAVEBNÍCH OBJEKTŮ:

- SO 01 – PARKOVIŠTĚ PODÉL ULICE PODKRŠNOHORSKÁ
- SO 02 – PŘÍSTUPOVÁ KOMUNIKACE KE SPORTOVNÍ HALĚ
- SO 03 – PARKOVACÍ STÁNÍ OKOLO SPORTOVNÍ HALY
- SO 04 – PŘÍSTUPOVÝ CHODNÍK K PLAVECKÉ HALĚ
- SO 05 – REKONSTRUKCE AUTOBUSOVÉHO ZÁLUVU

LEGENDA POVRCHŮ

- NOVÁ ASFALTOVÁ VOZOVKY – KONSTRUKCE TL 450 mm
- OBNOVA VOZOVKY FREZOVANIN TL 50-100mm
- NOVÉ CHODNÍKY – BET. DLAŽBA – KCE. TL 240 mm
- PARKOVACÍ ZÁLUV ZA ZATRAVŇOVACÍ DLAŽBY – KCE. TL 320 mm
- VAROVNÝ A SIGNÁLNÍ PÁS Z RELEVNÍ DLAŽBY PRO NEVÍDOMÉ

VOZOVKOVÉ DOPRAVNÍ ZNAČENÍ

- P 2 STAVAJÍCÍ SVISLE DZ (ČERNÝ POPISEK)
- P 2 STAVAJÍCÍ SVISLE DZ RUŠENÉ
- B 25 NAVRHOVANÉ SVISLE DZ (ČERVENÝ POPISEK)
- STROM URČENÝ K POKAČENÍ
- KATASTRÁLNÍ MAPA

LEGENDA STÁVAJÍCÍCH IS

- STAVAJÍCÍ JEDNOTNÁ KANALIZACE – SČK
- STAVAJÍCÍ PÍTNÝ VODOVOD – SČK
- STAVAJÍCÍ SOLEDOVACÍ KABELY – CETIN
- STAVAJÍCÍ SOLEDOVACÍ KABELY – UPO
- KOMUNIKAČNÍ KABEL – TELCO PRO SERVICES
- STAVAJÍCÍ KABELY NN – ČEZ DISTRIBUCE
- STAVAJÍCÍ KABELY VN – ČEZ DISTRIBUCE
- STAVAJÍCÍ KABELY NN VERNÍKOVÉ OHETNÉ
- STAVAJÍCÍ HTL PLYNOVOD – GASNET
- STAVAJÍCÍ STL PLYNOVOD – GASNET
- STAVAJÍCÍ VTL PLYNOVOD – GASNET
- STAVAJÍCÍ TEPILOVOD – SEVEROČESKÁ TEPLAŘENSKÁ

PROJEKTANT: ING. URBANSKÝ M.	SEZNAM MÍSTO ÚTVAROV, NÁM. MÍSTO 11, 436 D1 ÚTVAROV	Doporučená-Interní projektant kancelář Ing. Miroslav Urbanec Množství: 500/100 410 01 Třída J.Č. 1000000 množ. 700 000 100 množství: 1000000
ČÍSLO HS: 32/2019	NÁZEV ZÁKAZY: NÁM. MÍSTO 11, 436 D1 ÚTVAROV V OBLASTI KOLDOVY – ÚTVAROV	ČÍSLO VÝKRESU: C.3
DATUM: 10/2019	Druh dok.: STUPE	
MĚR: 1 : 500		

Souřadnicový systém: JTSK

KOORDINAČNÍ SITUACE