


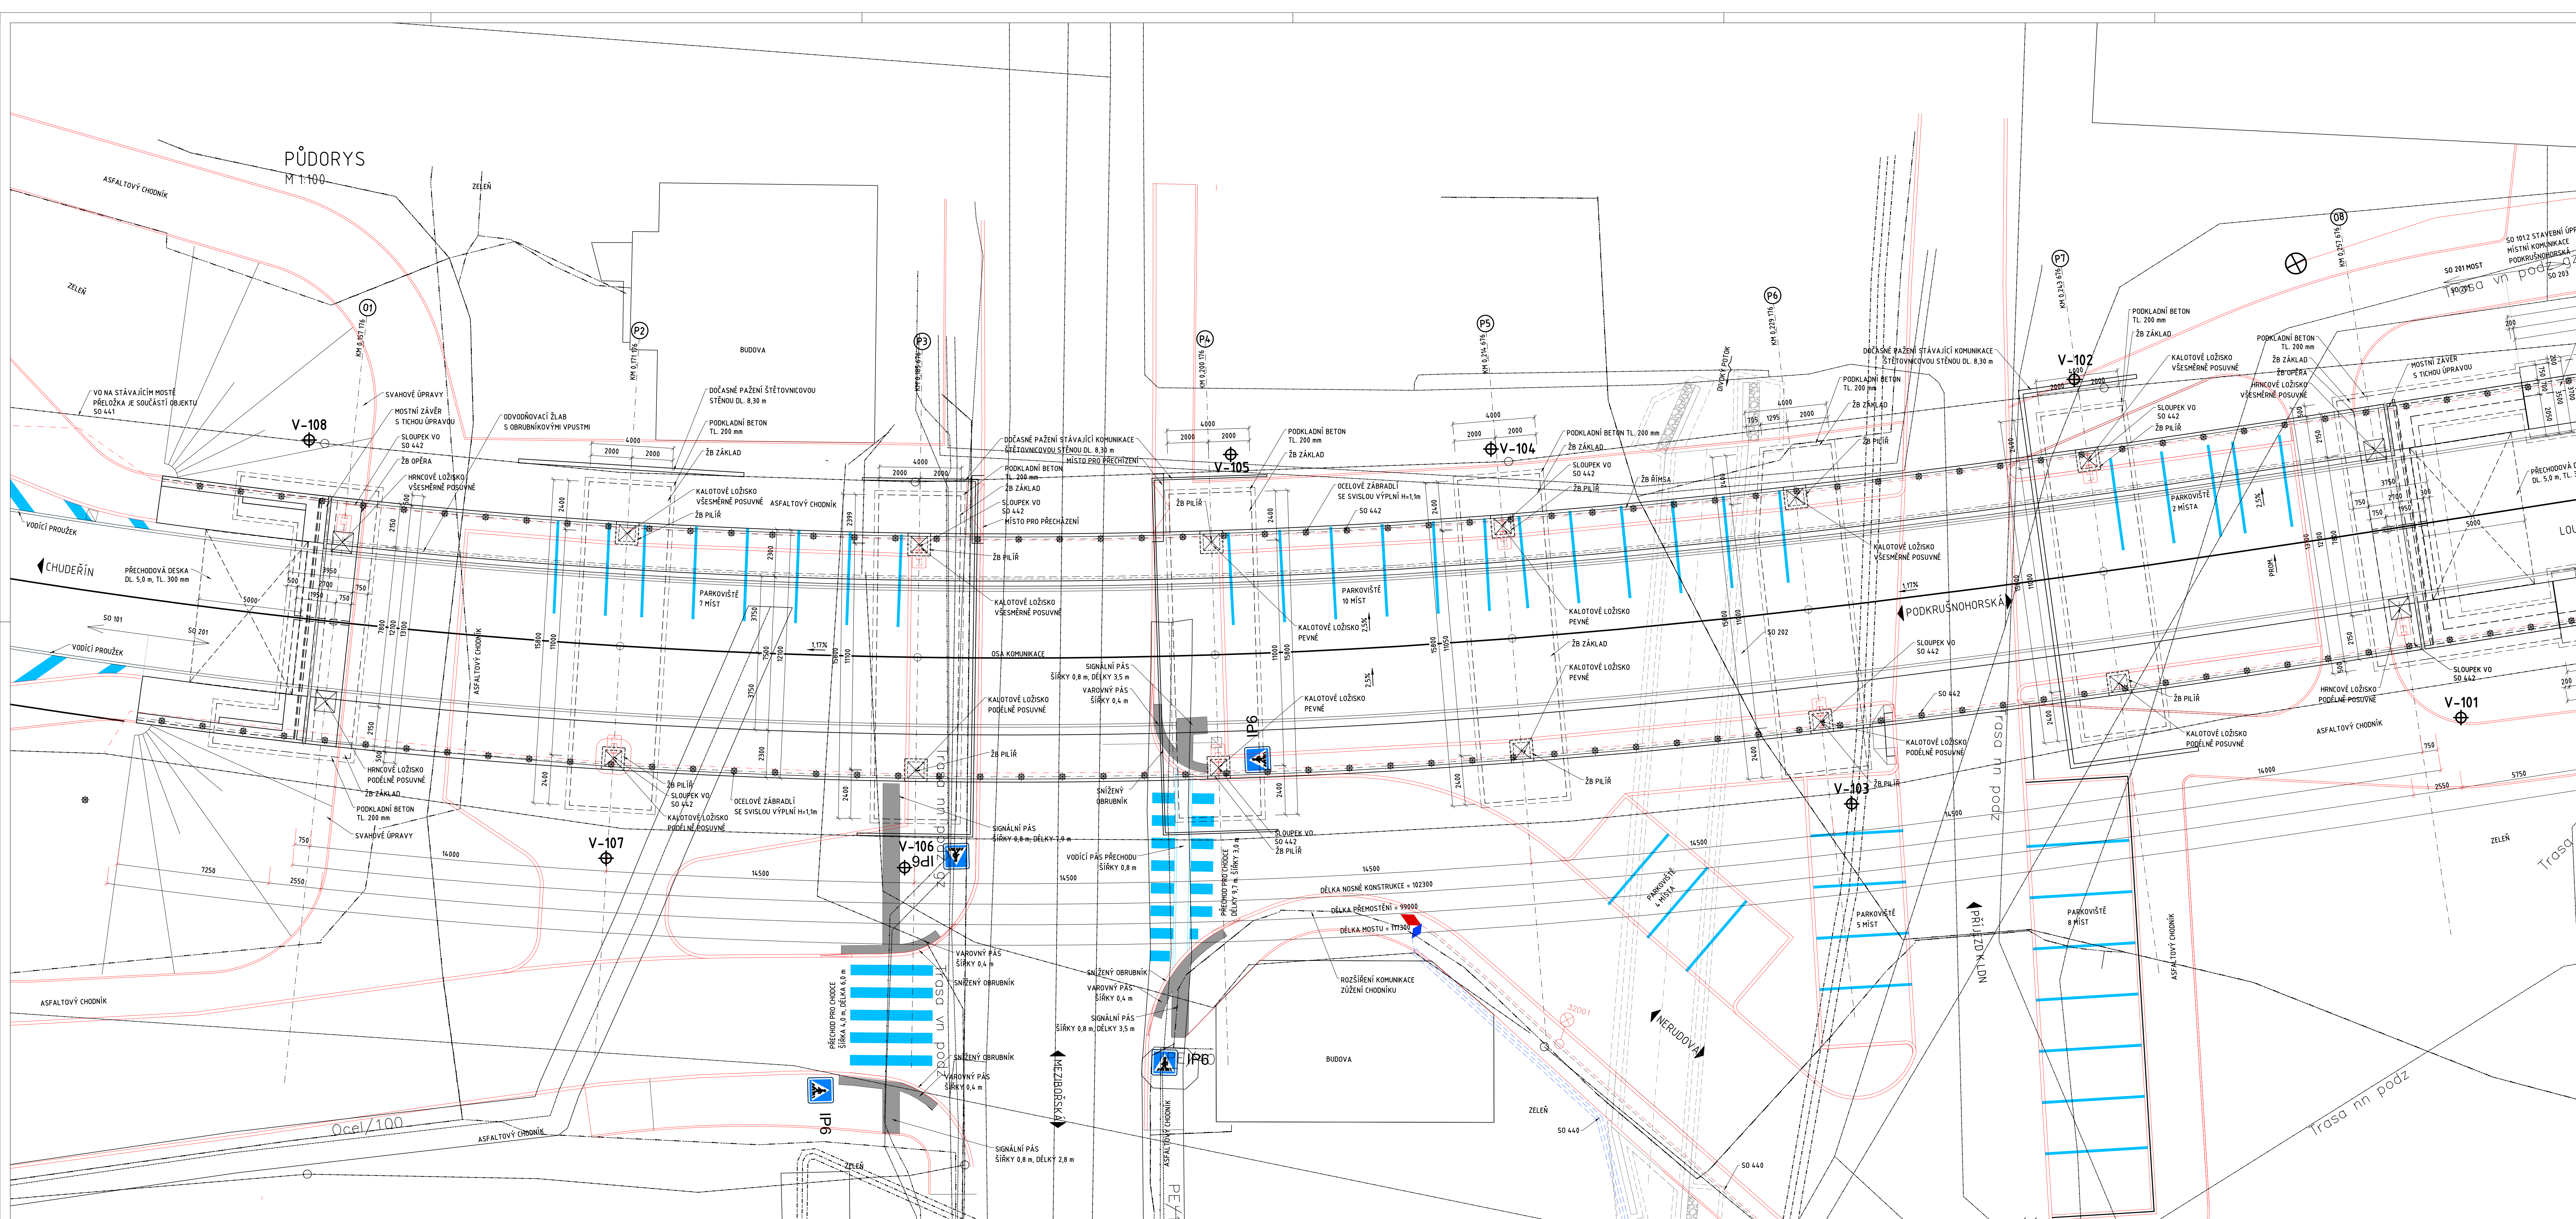


- PŘEHLED STAVEBNÍCH OBJEKTŮ
- SO 000 PŘÍPRAVA ÚZEMÍ
 - SO 001 DEMOLICE STÁVAJÍCÍHO MOSTU
 - SO 002 DEMOLICE STÁVAJÍCÍHO PROPUSTKU
 - SO 101.1 STAVEBNÍ ÚPRAVY MÍSTNÍ KOMUNIKACE PŘED MOSTEM
 - SO 101.2 STAVEBNÍ ÚPRAVY MÍSTNÍ KOMUNIKACE ZA MOSTEM
 - SO 102 STAVEBNÍ ÚPRAVY ZPEVNĚNÝCH PLOCH POD MOSTEM
 - SO 201 MOST NAD ULICÍ MEZIBOŘSKOU V LITVINOVĚ
 - SO 202 PROPUSTEK POD MOSTEM V ULICI NERUDOVA
 - SO 203 ZÁRUBNÍ ŽEŮ ZA OPEŘOU 08
 - SO 440 PROVIZORNÍ PŘEPOJENÍ OSVĚTLENÍ V ULICI NERUDOVA
 - SO 441 PŘELOŽKA VO NA STÁVAJÍCÍCH MOSTĚ
 - SO 442 VEŘEJNÉ OSVĚTLENÍ - DEFINITIVNÍ STAV
 - SO 451 PŘELOŽKA SÍTĚ CETIN (NENÍ SOUČÁSTÍ PD)

POUŽITÝ MATERIÁL		
PODKLADNÍ BETON POD PŘECH. DES.	C 12/15-X0	
PODKLADNÍ BETON POD PŘECH. DES.	C 25/30-XA2	
ZÁKLADY OPEŘ. A PŘEPOJ. DES.	C 25/30-XF3-XA2	
VÝTLA A DÍKY OPEŘ.	C 30/37-XF4-X03	
ULIČNÍ PRAHY	C 30/37-XF4-X03	
PILÍŘE	C 50/60-XF2-X01	
PŘECHODOVÉ DESKY	C 25/30-XF2	
RÍMSY	C 30/37-XF4-X03	
NOSNÁ KONSTRUKCE	C 40/50-XF2-X01	
PODLIŽKOVÉ BLOKY	C 50/60-XF2-X01	
BETON POD SKLIZY	C 25/30-XF3	
BETONÁŘSKÁ VÝZTUŽ	B500B	
PŘEDPĚTÍ	Y1840S7	

Legenda stávajících IS	
CEZ NN kabely	CEZ NN kabely
CEZ VN kabely	CEZ VN kabely
Veřejné osvětlení	Veřejné osvětlení
CETIN NN kabely	CETIN NN kabely
CETIN NN kabely	CETIN NN kabely
QTS TELCOPRO slaboproud	QTS TELCOPRO slaboproud
UPC	UPC
SČK vodovody	SČK vodovody
SČK kanalizace	SČK kanalizace
GashNet NTL plynovod	GashNet NTL plynovod
SEVEROČESKÁ TEPELÁRENSKÁ	SEVEROČESKÁ TEPELÁRENSKÁ
TEPELNÉ HOSPODÁŘSTVÍ LITVINOV	TEPELNÉ HOSPODÁŘSTVÍ LITVINOV

Výškový systém: Bpv
Souřadnicový systém: S-JTSK

MOST PŘES ULICI MEZIBOŘSKÁ V LITVINOVĚ

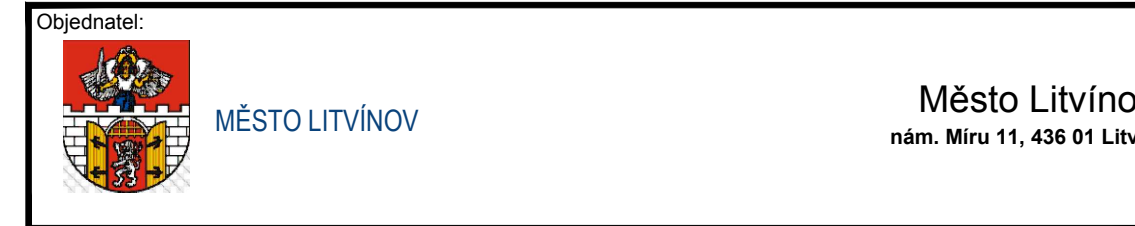

Objednatel:
BLANK TEJ, s.r.o.
Nad Trati 386/15
160 00 Praha 6

Prostřednictvím DÚR:
Novák & Partner
Ing. Lukáš Vráblik, Ph.D.

Prostřednictvím DÚR:
NOVÁK & PARTNER, s.r.o.
V Olšinách 2300/75
100 00 Praha 10 - Strašnice

Prostřednictvím DÚR:
NOVÁK & PARTNER, s.r.o.
V Olšinách 2300/75
100 00 Praha 10 - Strašnice