


1.02
KANCELÁŘ

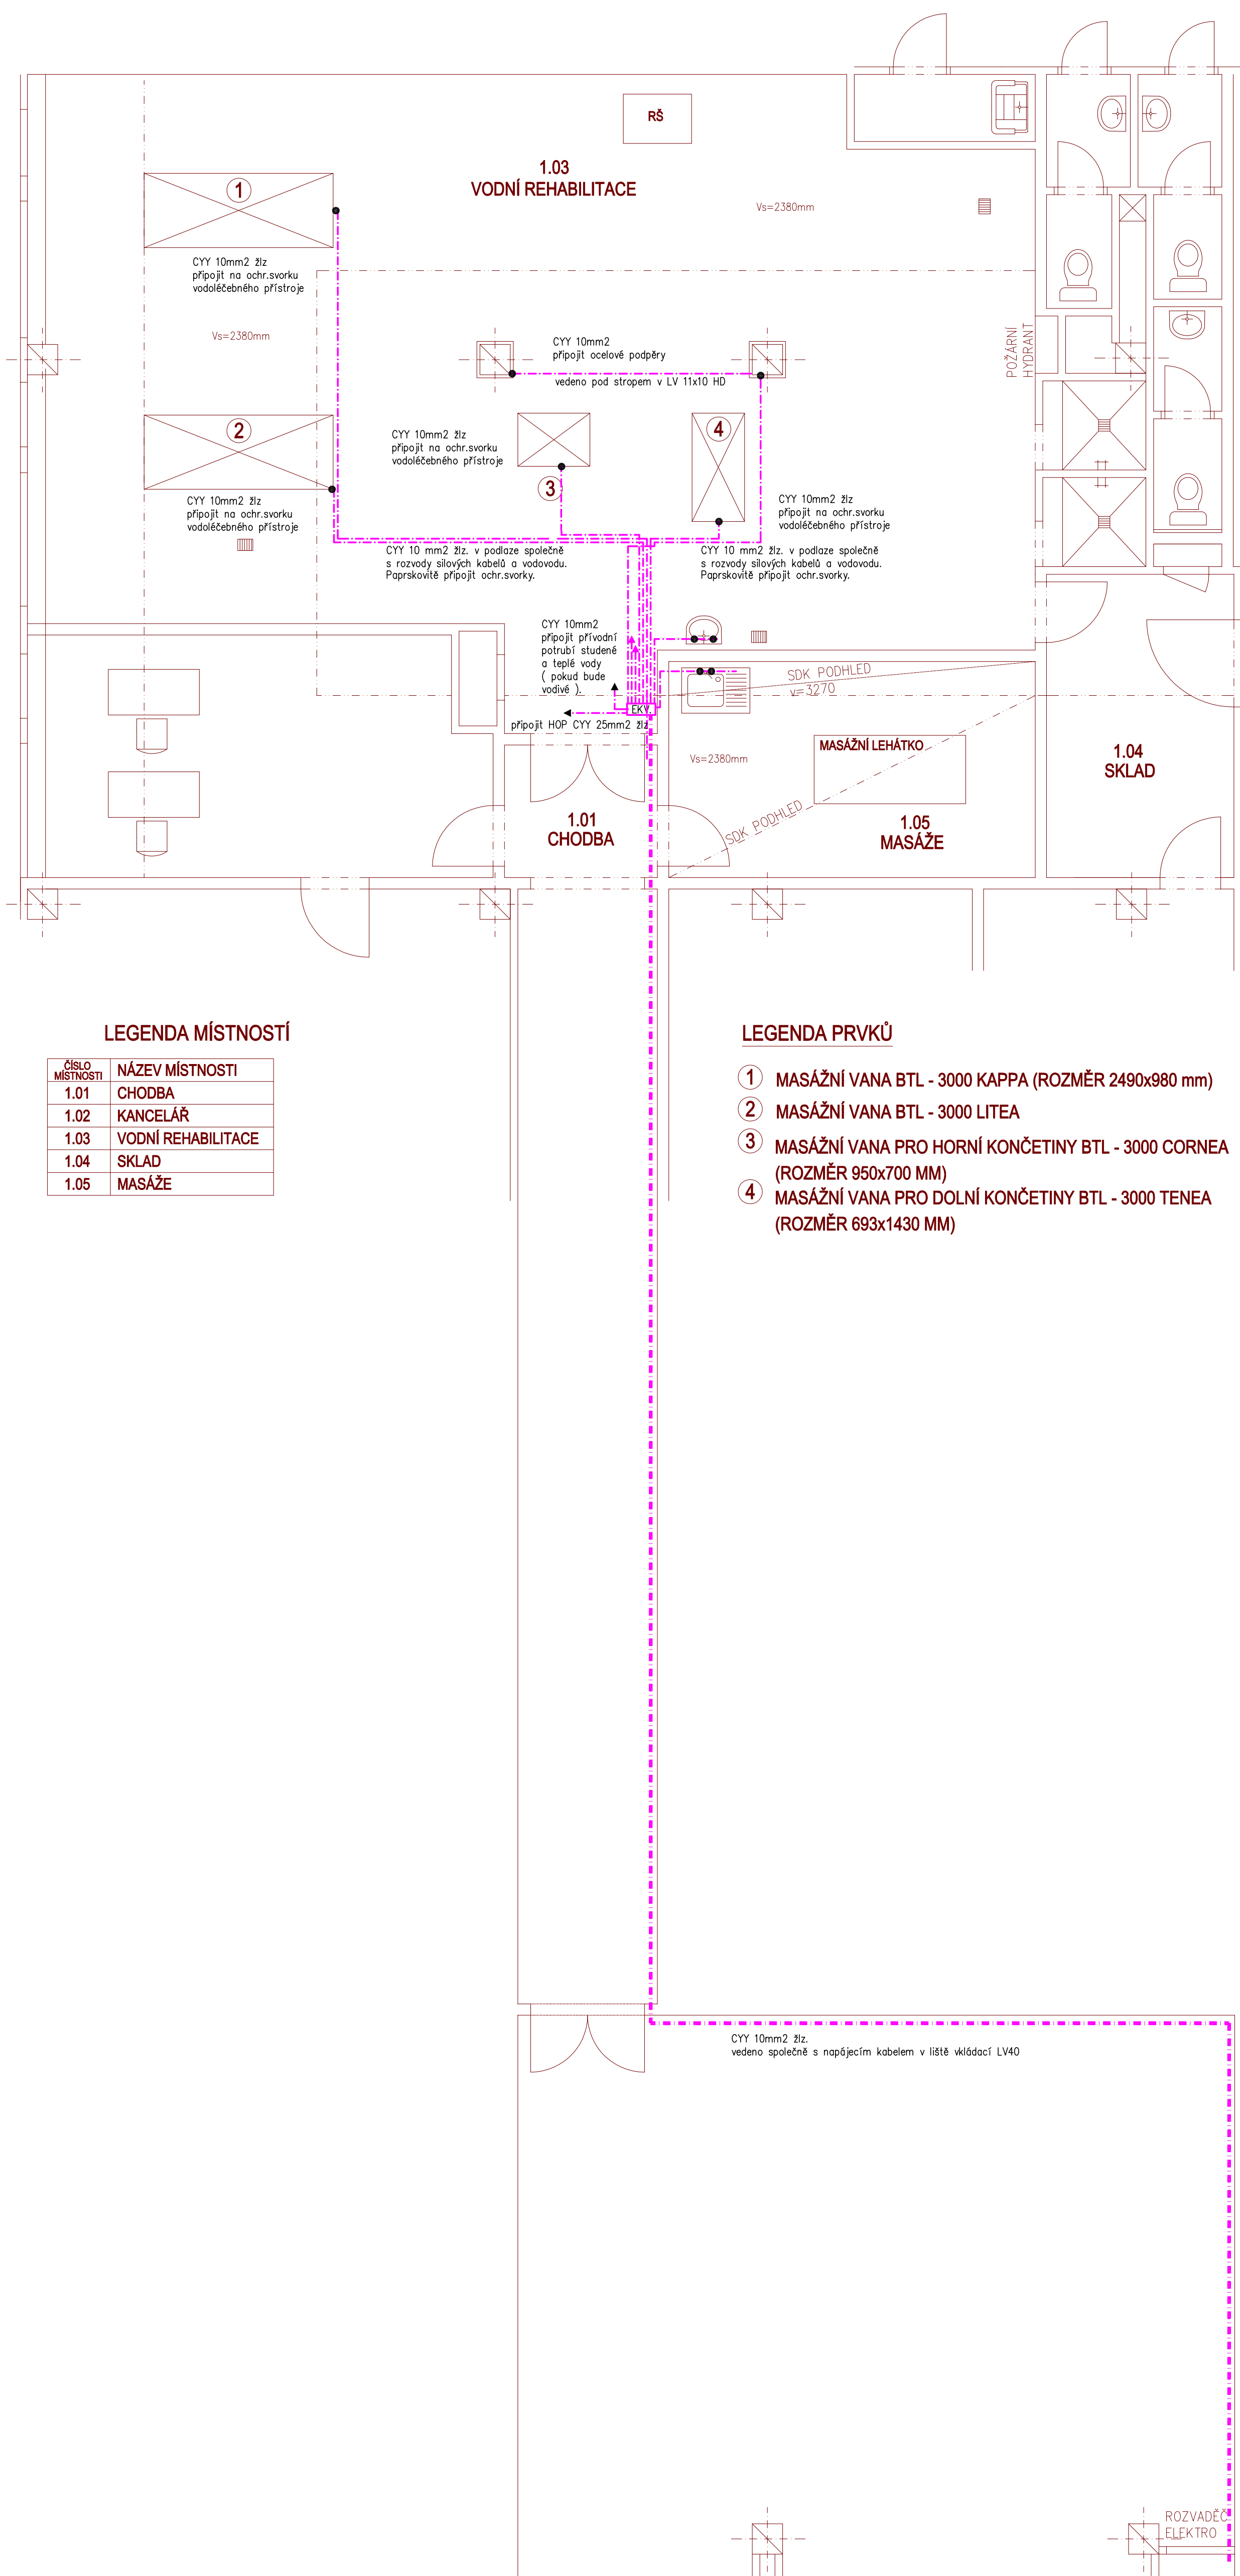

LEGENDA MÍSTNOSTÍ

ČÍSLO MÍSTNOSTI	NÁZEV MÍSTNOSTI
1.01	CHODBA
1.02	KANCELÁŘ
1.03	VODNÍ REHABILITACE
1.04	SKLAD
1.05	MASÁŽE

LEGENDA PRVKŮ

- ① MASÁŽNÍ VANA BTL - 3000 KAPPA (ROZMĚR 2490x980 mm)
- ② MASÁŽNÍ VANA BTL - 3000 LITEA
- ③ MASÁŽNÍ VANA PRO HORNÍ KONČETINY BTL - 3000 CORNEA (ROZMĚR 950x700 MM)
- ④ MASÁŽNÍ VANA PRO DOLNÍ KONČETINY BTL - 3000 TENEA (ROZMĚR 693x1430 MM)

AUTORIZAČNÍ RAZÍTKO

PROJEKTANT:	SDP LITVÍNOV, spol. s r.o. PROJEKČNÍ A INŽENÝRSKÁ ČINNOST	SDP LITVÍNOV, spol.s.r.o. Chuděfinská 44 436 01 Litvínov tel. 608968891 e-mail: kresak@volny.cz
INVESTOR:	Krušnohorská poliklinika s.r.o., Žitkova 151, Horní Litvínov, 43601 Litvínov	
VYPRACOVAL:	MIROSLAV FOKT	
PROJEKTANT ZAKÁZKY:	MIROSLAV FOKT	
ZODP. PROJEKTANT:	MIROSLAV FOKT	
AKCE:	Katastrální území: Horní Litvínov, ulice Žitkova č.p. 151 na parcele p.č. 1260/4, kraj ÚSTECKÝ	FORMÁT: A4
	Poliklinika Litvínov - oddělení rehabilitace a léčby bolesti	DATUM: 05/2014
	Stavební úpravy a změna využití části stavby	MĚŘÍTKO: 1:50
SVAZEK: D.1.4.7 ZAŘÍZENÍ SILNOPROUDÉ ELEKTROTECHNIKY		STUPEŇ PD: PROJEKT DOKUMENTACE PRO OVBĚH STAVBY
		ČÍSLO ZAKÁZKY: 13/2014