


ČÍSLO MÍST	NÁZEV MÍSTNOSTI	PLOCHA MÍST: m ²	DŘEV. PODLAHY	ZVLÁŠTNÍ ÚPRAVY POKRYTÍ	POZNÁMKA
301	SCHODIŠTĚ	15,52	P13		SCHODIŠTĚVÉ STUPNĚ DŘEVĚNÝ MASÍV
302	PAVLAČ	20,85	DŘEVĚNÝ MASÍV		
303	ZADVĚŘ	3,57	P9		PODHLID SÁDKOKARTON
304	LOŽNICE	9,94	P11		PODHLID SÁDKOKARTON
305	LOŽNICE	15,30	P11		PODHLID SÁDKOKARTON
306	CHOBOA	6,12	P11		PODHLID SÁDKOKARTON
307	WC	1,80	P10 KERAMICKÝ OBLAD v = 2000 mm		PODHLID SÁDKOKARTON
308	KOLPĚLNA	4,25	P10 KERAMICKÝ OBLAD v = 2000 mm		PODHLID SÁDKOKARTON
309	OBÝVACÍ POKOJ	22,66	P11		PODHLID SÁDKOKARTON
310	KUCHYŇ	6,59	P11 KERAMICKÝ OBLAD NAD STOLEM v = 950 mm		PODHLID SÁDKOKARTON
311	BAJON	6,60	DŘEVĚNÝ MASÍV		
312	ZADVĚŘ	3,34	P9		PODHLID SÁDKOKARTON
313	KOLPĚLNA	5,15	P10 KERAMICKÝ OBLAD v = 2000 mm		PODHLID SÁDKOKARTON
314	KOMORA	1,93	P11		PODHLID SÁDKOKARTON
315	CHOBOA	2,10	P11		PODHLID SÁDKOKARTON
316	LOŽNICE	18,09	P11		PODHLID SÁDKOKARTON
317	OBÝVACÍ POKOJ	23,10	P11		PODHLID SÁDKOKARTON
318	KUCHYŇ	6,59	P11 KERAMICKÝ OBLAD NAD STOLEM v = 950 mm		PODHLID SÁDKOKARTON
319	BAJON	6,60	DŘEVĚNÝ MASÍV		
205	ZABĚDACÍ MÍSTNOST - 2.NP	35,33	—		PODHLID SÁDKOKARTON

STRECHA - NOVÁ SKLADBA


- ELASTEK 40 FIRESTOP 4,5mm
- GLASTEK 30 STICKER PLUS G.B. 3mm
- EPS 100 220mm
- GLASTEK AL 40 MINERAL 4 mm
- DEKPRIMER
- PERLITBETON TL160mm
- STROPNÍ DESKY HURDIS TL. 80 mm

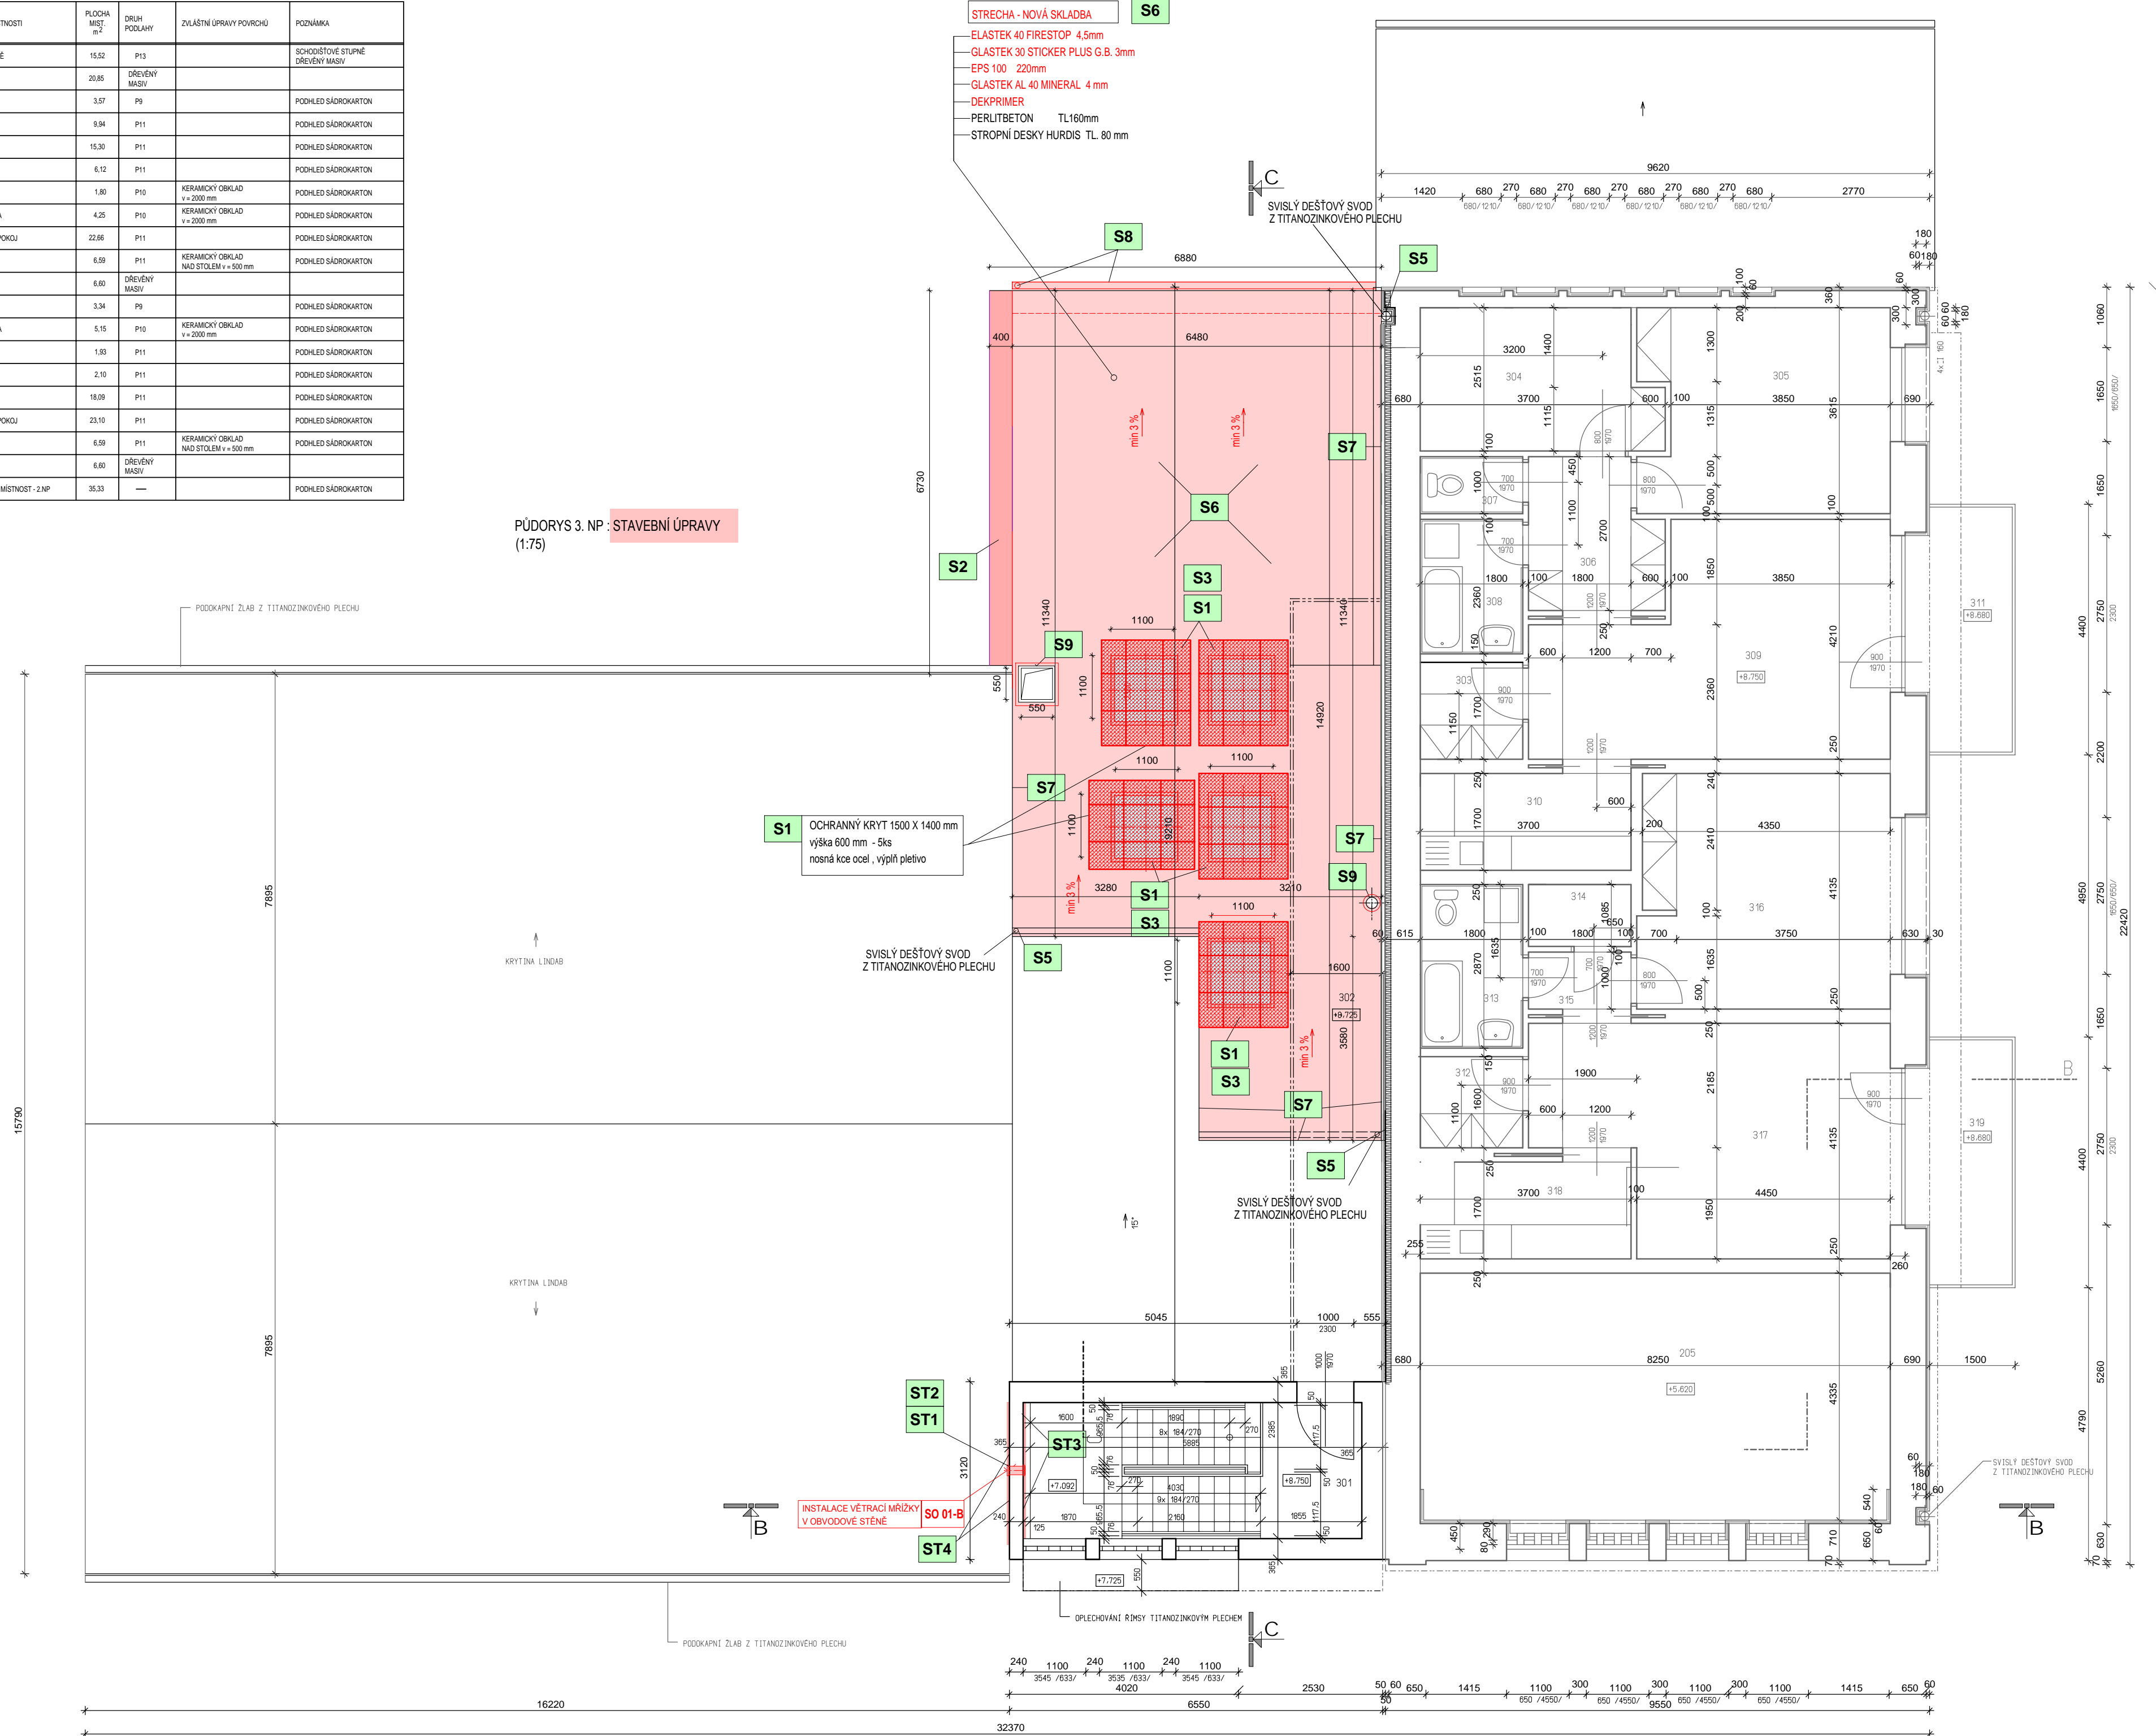

OZNAČENÍ STAVEBNÍCH ÚPRAV - SO 01A	
S1	Dočasná demontáž ochranných krytů střešních světlíků, jejich oprava a po provedení nového střešního pláště osazení zpět na nově střešní světlíky
S2	Odstanění oplechování atiky, po provedení nového střešního pláště nové oplechování atiky z Tižn
S3	Odstanění 5 ks střešních polykarbonátových světlíků, oprava a případné navýšení základového prahu střešních světlíků (upřesní se po demontáži původních vrstev střechy), osazení 5 ks nových střešních kopulí do DN svodu za základacím rámelem VELUX (viz typový detail)
S4	Výmalba interierová světlíkových obrub po osazení nových prosvětlovacích světlíků
S5	Úprava stávajících střešních svodů z okolních střech - po dobu rekonstrukce střešního pláště odklon dešťových vod pomocí pružných hadic mimo objekt střechy , po dokončení střešního pláště instalace nových výtoků střešních svodů
S6	NOVÉ STŘEŠNÍ SOUVRSTVÍ Odstanění stávajícího souvrství střešního pláště až na vrstvu perlitbetonu , provedení pevnostních - zkoušek pro kotvení nového střešního pláště a provedení nového souvrství střešního pláště
S7	Úprava stávajícího zateplení přilehlých stěn - Zateplení bude zkráceno o cca 150 mm a ukončenou lištou (z důvodu provedení nového souvrství střešního pláště)
S8	Výměna stávajícího žlabu (400) a svodu(DN150) střechy vyčištění, popř výměna lapáče střešních splavenin dle DN svodu a DN kanalizačního potrubí, oplechování ukončení střešního pláště u střešního žlabu
S9	Provedení ochranných mánžet stávajících vstupů potrubí střešním pláštěm - 1 x odvětrávací potrubí pr 200mm , 1 x potrubí vzduchotechnika 550 x 550 mm

	OSAZENÍ STAVEBNÍCH ÚPRAV - SO 01B
ST1	Vybourání otvoru 150 x 150 mm a začisticí pro osazení větrací mřížky se sítkou proti hmyzu a interierové žaluzie
ST2	Osazení větrací mřížky do otvoru 150 x 150 mm se sítkou proti hmyzu na exteriérové straně, na interiérové straně regulační žaluzie - ovládání pomocí řetízku, respektive táhla.
ST3	Oškřabání a vyčisticí schodištové interiérové stěny na mezipodestě, provedení nové výmalby s ochrannou proti plísni.
ST4	Vyčisticí - proškrabnutí porušených spar rezného zdiva a nové doplnění spárovací hmotou do exteriéru (práce budou prováděny z pojízdné plošiny)
	LEGENDA OSAZENÍ:
S	osazení stavebních úprav na střeše
ST	osazení stavebních úprav stěna schodiště

	označení stávajících konstrukcí
	konstrukce určené k demontáži a odstranění
	konstrukce nové

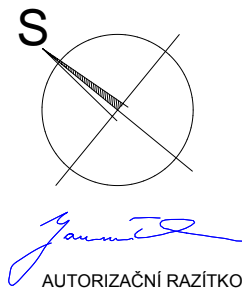[illegible]