



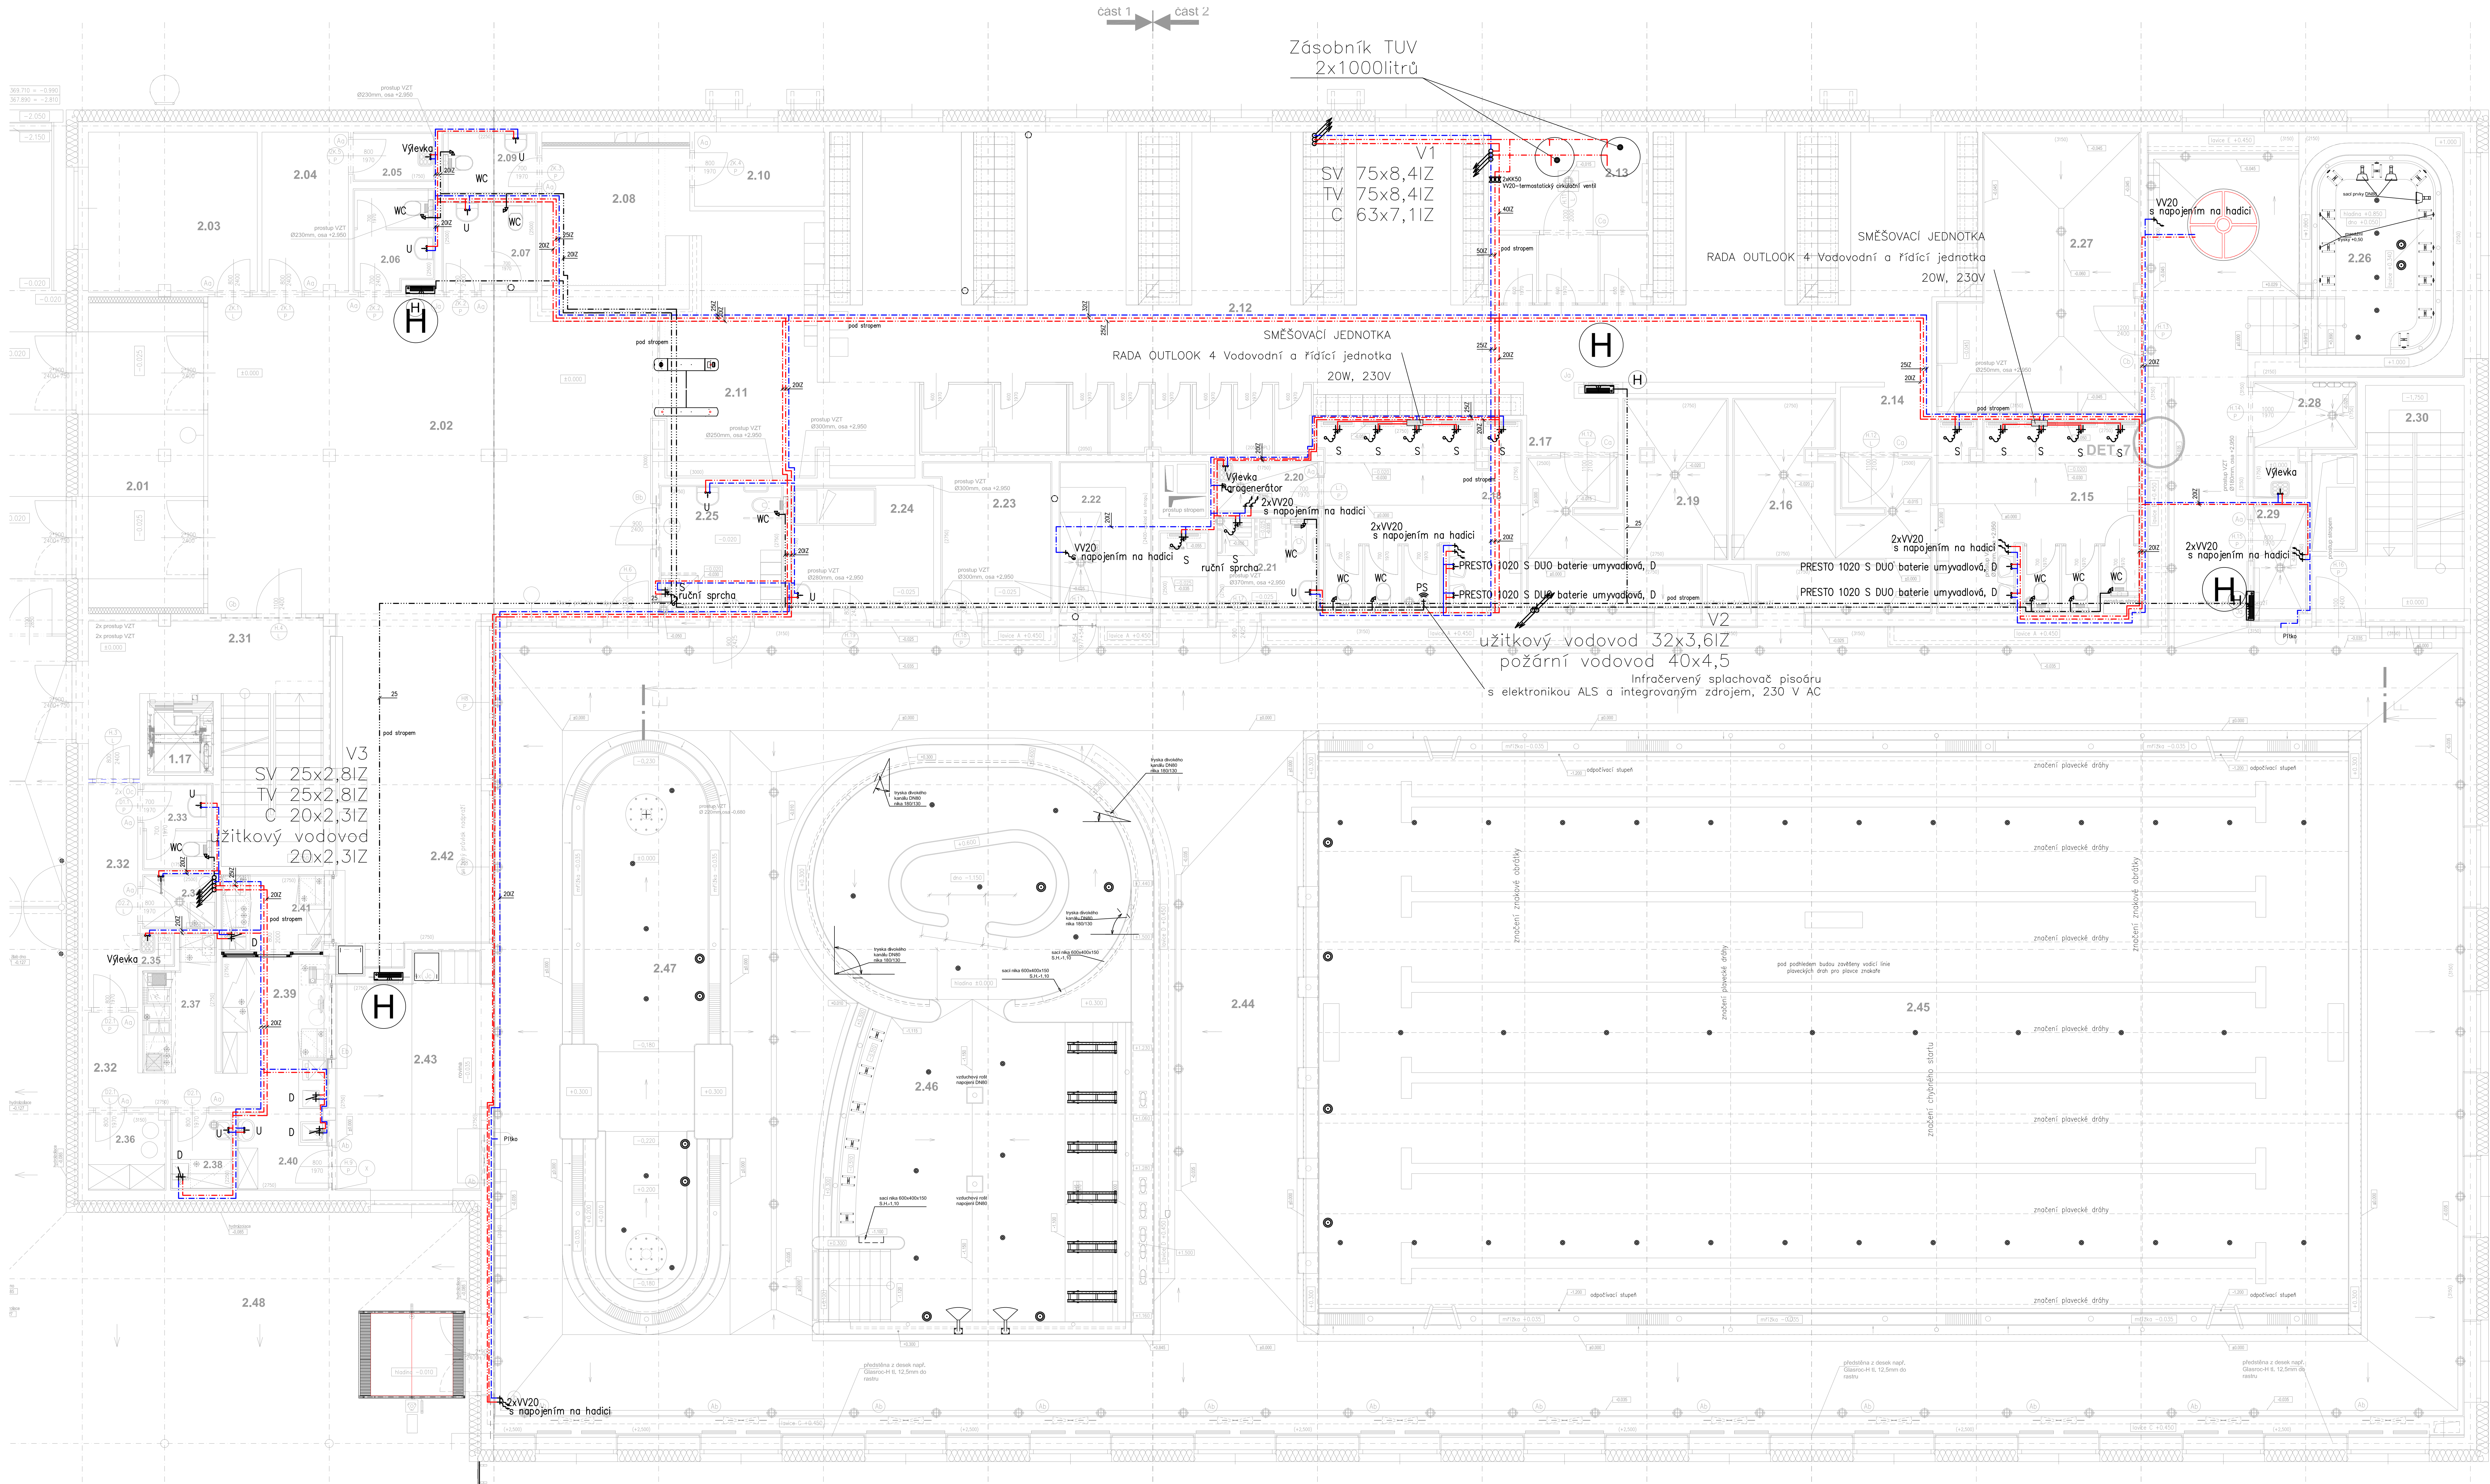

Schema zapojení zásobníku TV

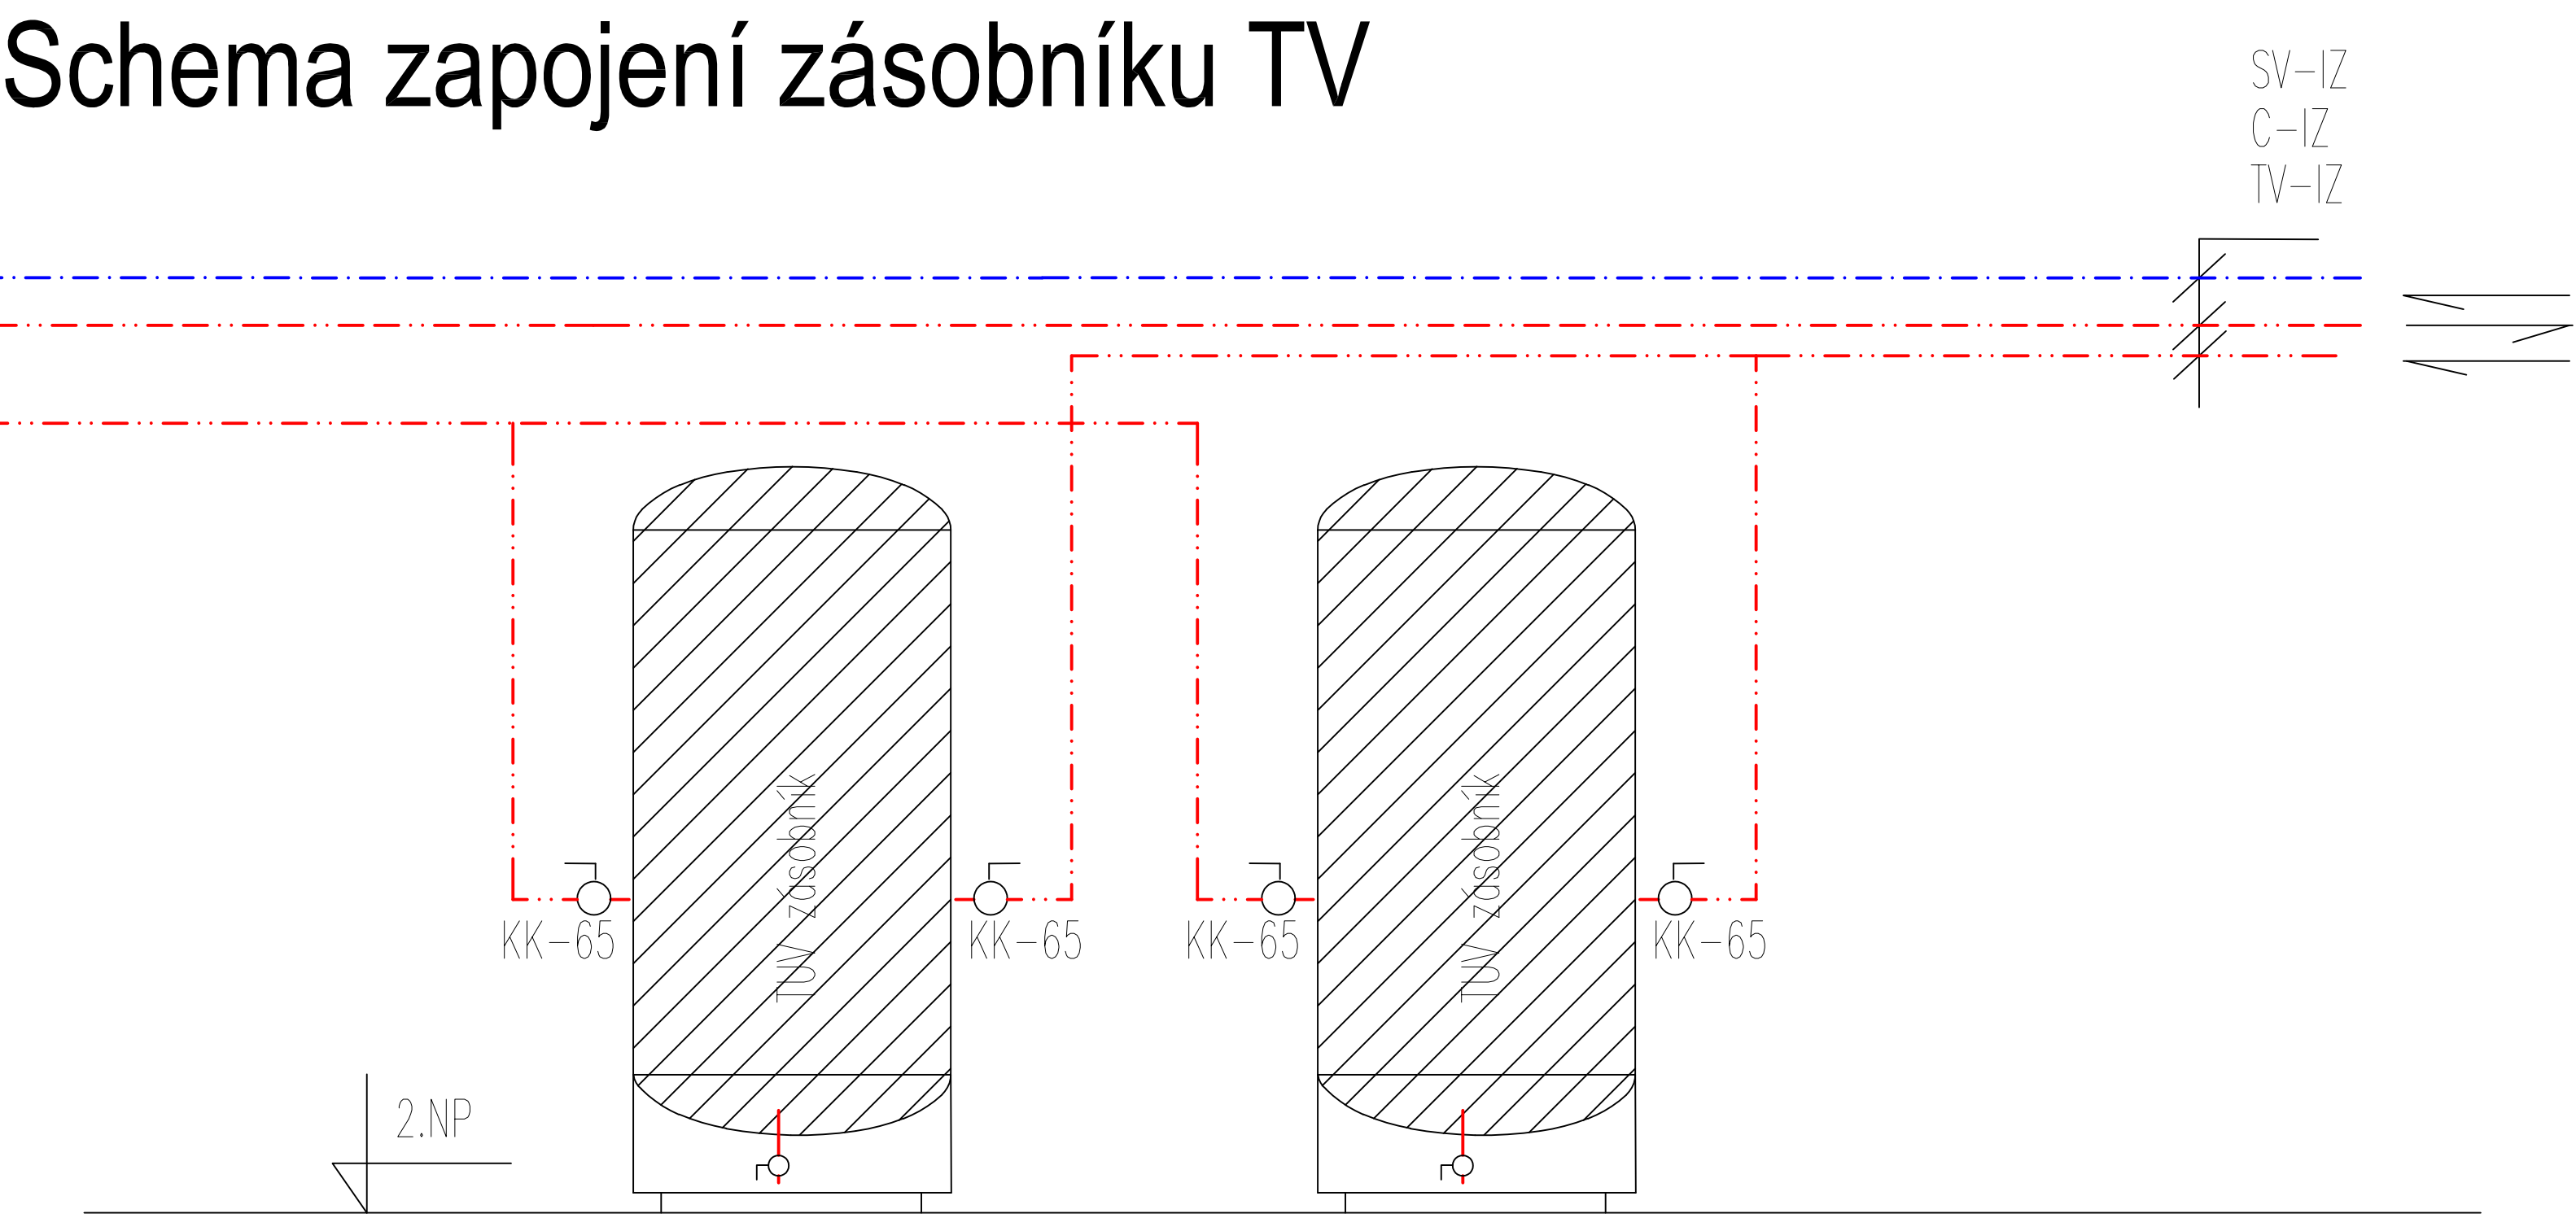

- PŘI NEJASNOSTECH JE NUTNÉ KONTAKTOVAT PROJEKTANTA
 - PŘI REALIZACI STAVBY JE NUTNÉ DODRŽOVAT POŽADAVKY POŽÁRNÍ BEZPEČNOSTNÍHO ŘEŠENÍ
 - VEŠKERÉ ROZMĚRY JE TŘEBA PŘEVĚŘIT NA STAVBĚ DŮKLADNÝM ZAMĚŘENÍM
 - PŘED ZAČÍNÁNÍM PRÁCE DO VÝROBY
 - JAKÉKOLIV PŘÍPADNÉ ZMĚNY ČI ÚPRAVY V PROJEKTOVÉ DOKUMENTACE
 - JE TŘEBA KONZULTOVAT A NECHAT SCHVÁLIT GENERALNÍM PROJEKTANTEM
 - DOKUMENTACE PRO PROVEDENÍ STAVBY NAZÁHRNÍJE DODAVATELSKOU
- DÍLENSKOU A MONTÁŽNÍ DOKUMENTACI
STAVEBNÍ PRÁCE BUDOU PROVEDENY DLE PLATNÝCH
PŘEDPISŮ A TECHNICKÝCH NOREM.

Poznámka:
Materiál potrubí PPR, potrubí vodovodní, potrubí odpadní
všechny rozvody budou tepelně izolovány, rozvody vedené
pod stropem a v podlažích budou uspořádány vedle
sebe. Rozvody ve stěnách budou vedeny nad sebou.

h - projekt s.r.o. IČO 000 000 000 DIK 000 000 000 DIK 000 000 000		±0 = 370,70	
Město Litvínov, Náměstí Míru 11, IČ 00266027		POLYCHOPISNÝ SYSTÉM JTSK VÝKOPISNÝ SYSTÉM Bp	
Ing. K. Rösler		Ing. arch. V. Drobny, Ing. arch. M. Kabrlel, Ing. arch. E. Benková	
Ing. K. Rösler		Ing. Petr Zdeněk	
ulice Krušnohorská, k.ú. Horní Litvínov			
NOVÁ PLAVECKÁ HALA LITVÍNOV			
D.1.4.1 - ZTI		D.1.4.1 - ZTI	
D.1.4.1 - ZTI		D.1.4.1	
PŮDORYS 2.NP - vodovod		003	