


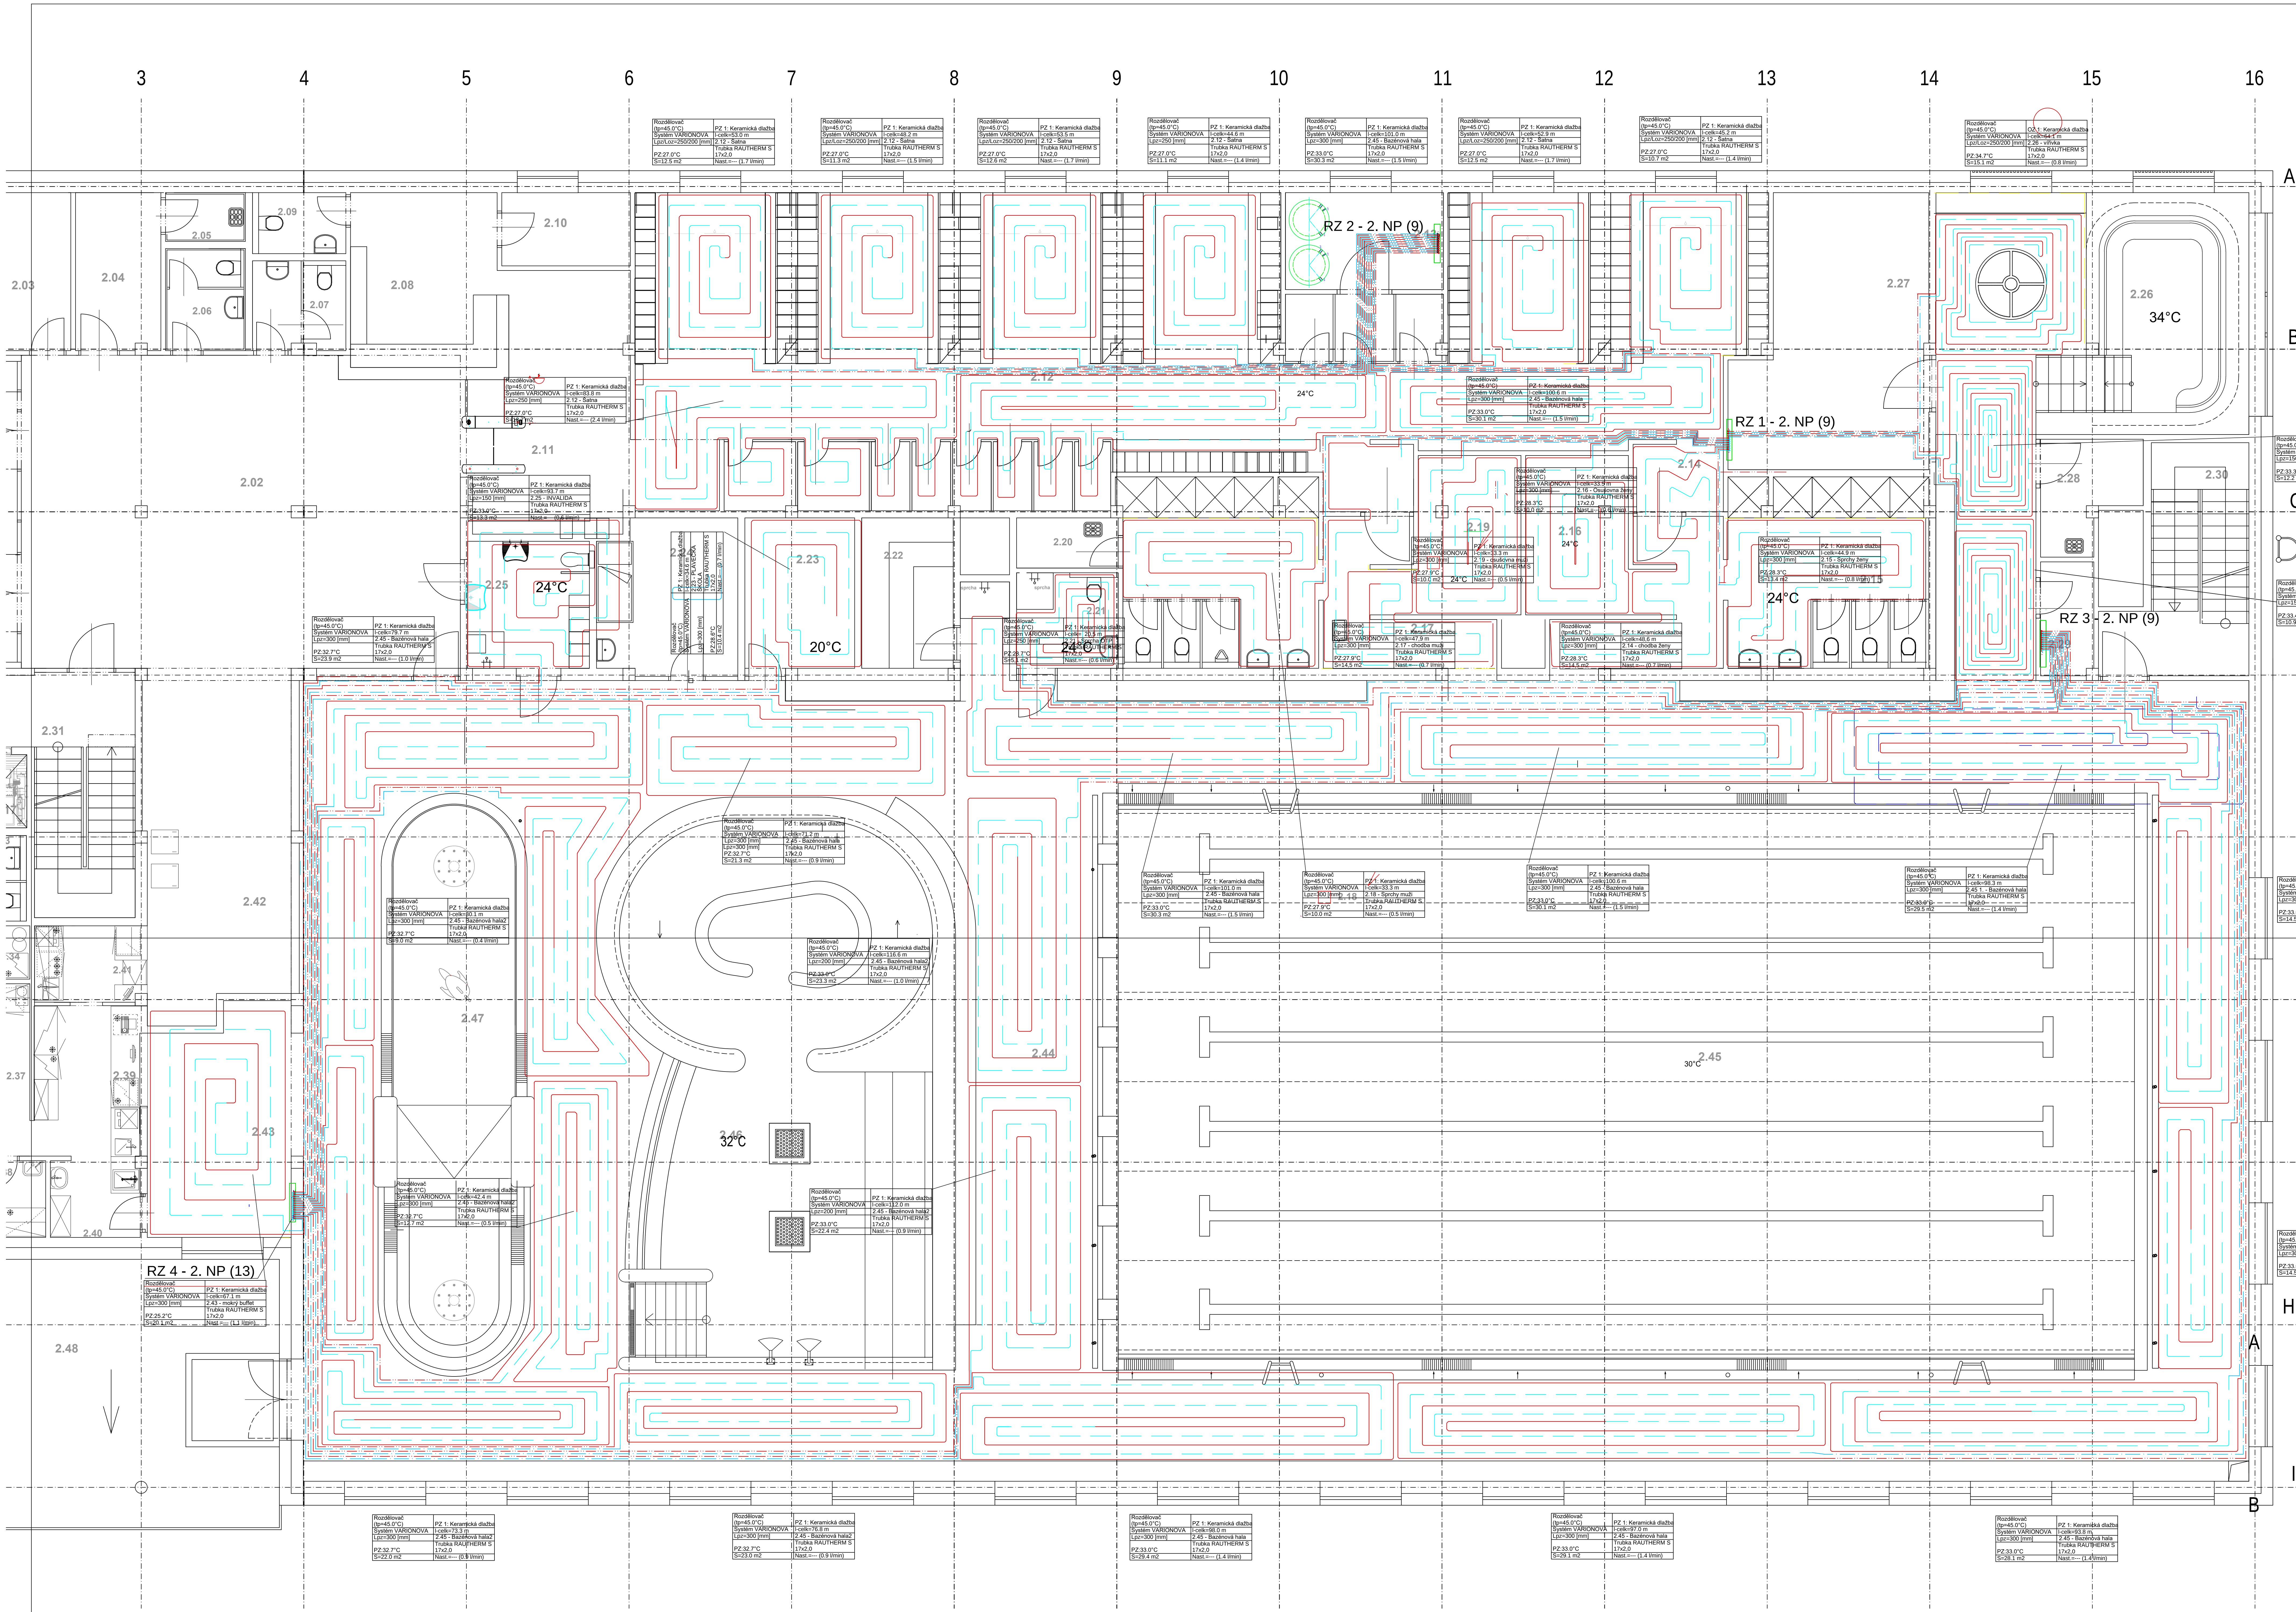

C.M.	H
2.01	ZADVĚŘÍ
2.02	VSTUPNÍ HALA
2.03	KANCELAR
2.04	KOČKARNA
2.05	ÚKLID
2.06	WC ŽENY NÁVŠTĚVNÍ
2.07	WC MUŽI NÁVŠTĚVNÍ
2.08	RECEPCE
2.09	WC, SPRCHY – ŽENY
2.10	WC – RECEPCE
2.11	ZÁŽEMÍ RECEPCE
2.12	PŘEZUŠKACÍ LAVICE ČISTÁ CHODBA
2.13	ŠATNA – PŘEVLEKACÍ KABINY SKŘÍPKY
2.14	KOMORA
2.15	CHODBA – ŽENY
2.16	OSUŠOVNA – ŽENY
2.17	CHODBA – MUŽI
2.18	WC, SPRCHY – MUŽI
2.19	OSUŠOVNA – MUŽI
2.20	ÚKLID STROJOVNA PÁRY
2.21	WC, SPRCHA – OTP
2.22	PARNÍ KOMORA
2.23	PLAVECKÁ ŠKOLA
2.24	PLAVČÍK
2.25	OTP
2.26	ŠATNA, WC, SPRCHA
2.27	PROSTOR WHIRLPOOLU
2.28	SKLAD PLAVEČKÝCH POMŮCK
2.29	ÚKLID
2.30	SKLAD
2.31	SCHODIŠTĚ CHOC A, ONK
2.32	CHODBA GASTRO
2.33	WC – GASTRO
2.34	SKLAD ODPADKŮ – GASTRO
2.35	ÚKLID – GASTRO
2.36	SKLAD NÁPOJŮ, POTRAVIN
2.37	SNACK LINKA – GASTRO
2.38	ČISTÁ PŘÍPRAVA ZELENINY

h-projekt s.r.o.

PROJEKT

Kuklová E.

PROJEKT

±0 = 370,70

POLOHOPIŠNÝ SYSTÉM JTŠK

VÝŠKOPISNÝ SYSTÉM BpV

Město Litvínov, Náměstí Míru 11, IČ 00266027

Ing. K. Rosler

Ing. Ota Kukla

Podkrušnohorská 100, 436 01 Litvínov - Horní Litvínov

Ing. arch. V. Drobny, ing. arch. M. Kabriel, ing. arch. E. Benešová

E. Kuklová

Horní Litvínov

NOVÁ PLAVECKÁ HALA LITVÍNŮV

NOVÝ

D.1.4.2 Vytápění

DSP

09/2019

04/20

1:50

D.1.4

2.8