

Dojde k odfrézovování stávající asfaltové plochy a položení nové asfaltové vrstvy komunikace. Stávající vjezdy budou opraveny a nezpevněné slezdy budou zpevněny zatravnovací dlažbou. U vjezdů bude vyřněn stávající žlab. Tak, kde schází, žlab, tak bude doplněn. Stávající obruby budou ponechány.

Abd nedošlo k zabetonování sítí u vjezdů, budou sítě, které nejsou v chranice dany do chránicky.

LEGENDA:

NÁVRH:

komunikace -nový živičný kryt

oprava - stávající vjezdy (betonové, ze žarnkové dlažby) historicky v případě vjezdů bude plocha doplněna zatravnovací dlažbou

LEGENDA SÍTÍ

Orientační zdkres sítí

Neobsahuje zdkres přípojek

VODOVOD – SČVK

KANALIZACE – SČVK


PLYNOVOD – NTL

SILOVÉ VEDENÍ NN – ČEZ

SDĚLOVACÍ VEDENÍ – 02

VEŘEJNÉ OSVĚTLENÍ

SDĚLOVACÍ VEDENÍ – UPC

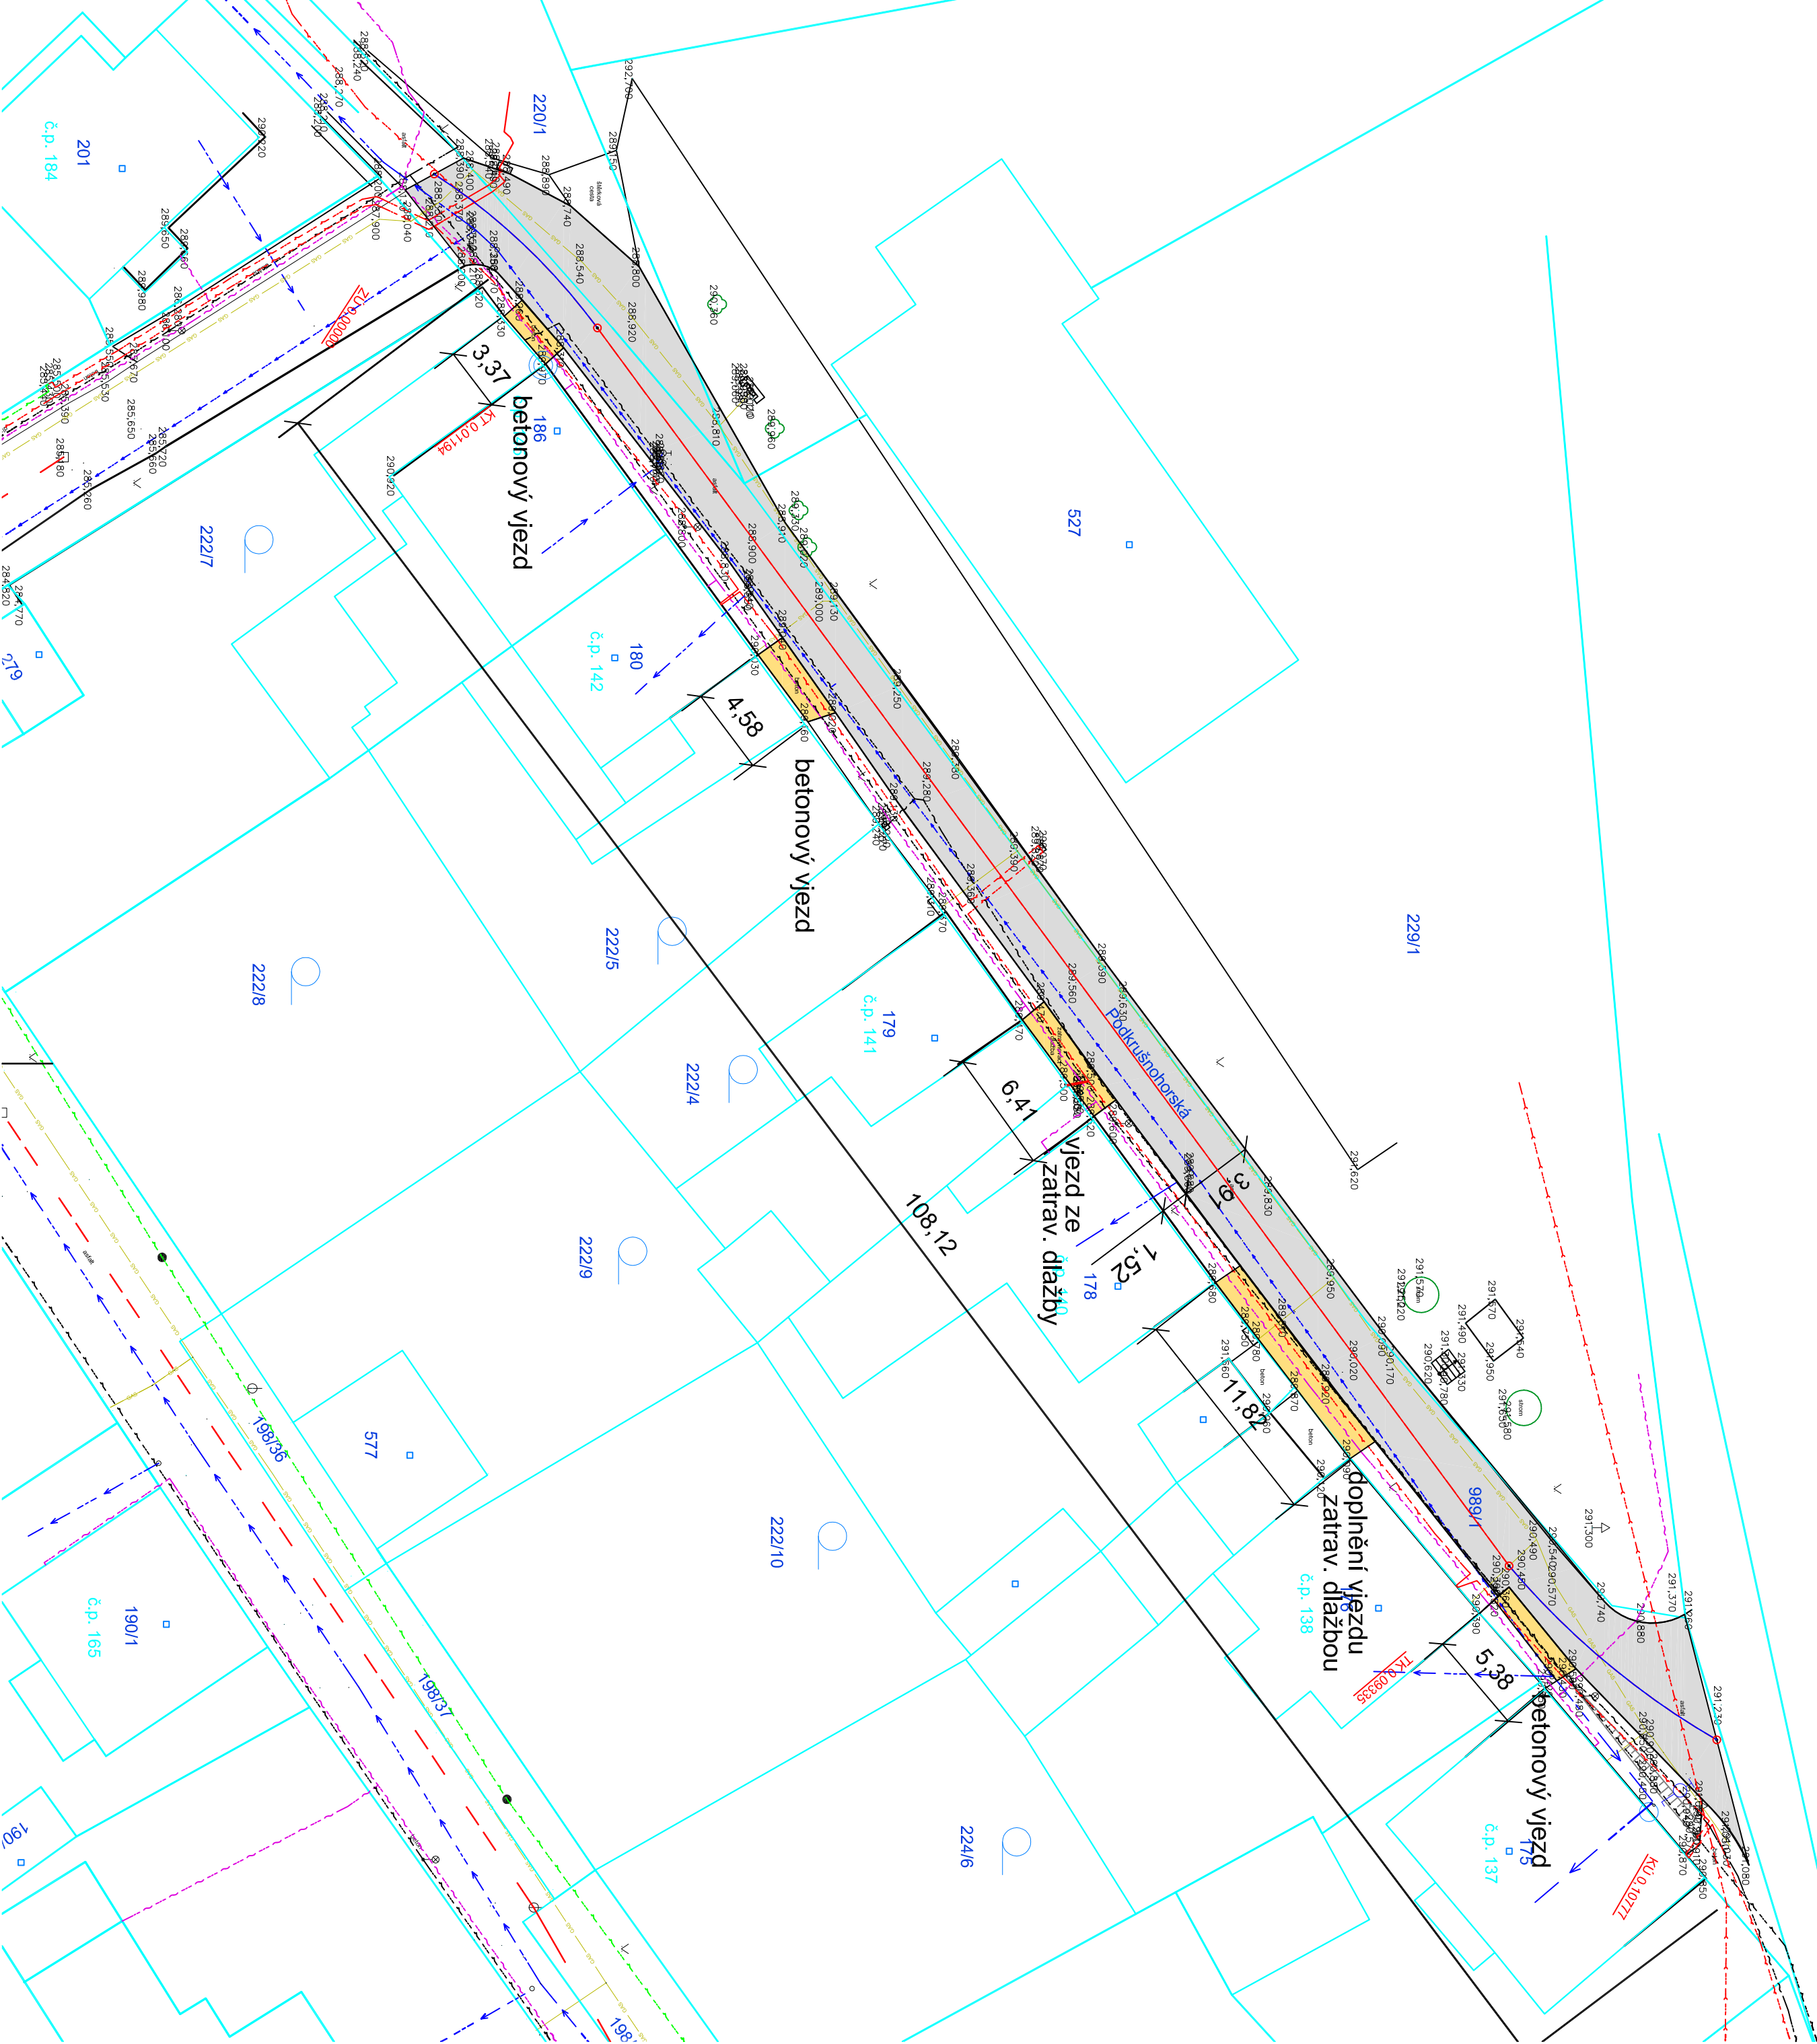

Souřadný systém: S-JTSK					
Výškový systém: Bpv					
ZOP: PROJEKTANT:	Ing. Dvořáková	PROJEKTOVAL:	Ing. Lucie Dvořáková	<div><div>S4A</div><div>Stavba, inženýring, projektování</div></div>	
KRAJ:	SEVEROČESKÝ	MĚSTO:	Litvínov		
NÁZEV:	Stavební úpravy části komunikace PKH u napojení na ul. Vltavou v Janově				
DATUM:	2/2016	STUPEŇ PD:	DPS	MĚŘÍTKO:	1:500
ČÁST:	ČÍSLO PŘÍLOHY:				
PŘÍLOHA:	Situace koordinací				
					2