


SITUACE DIO – OBJÍZDNÁ TRASA 1

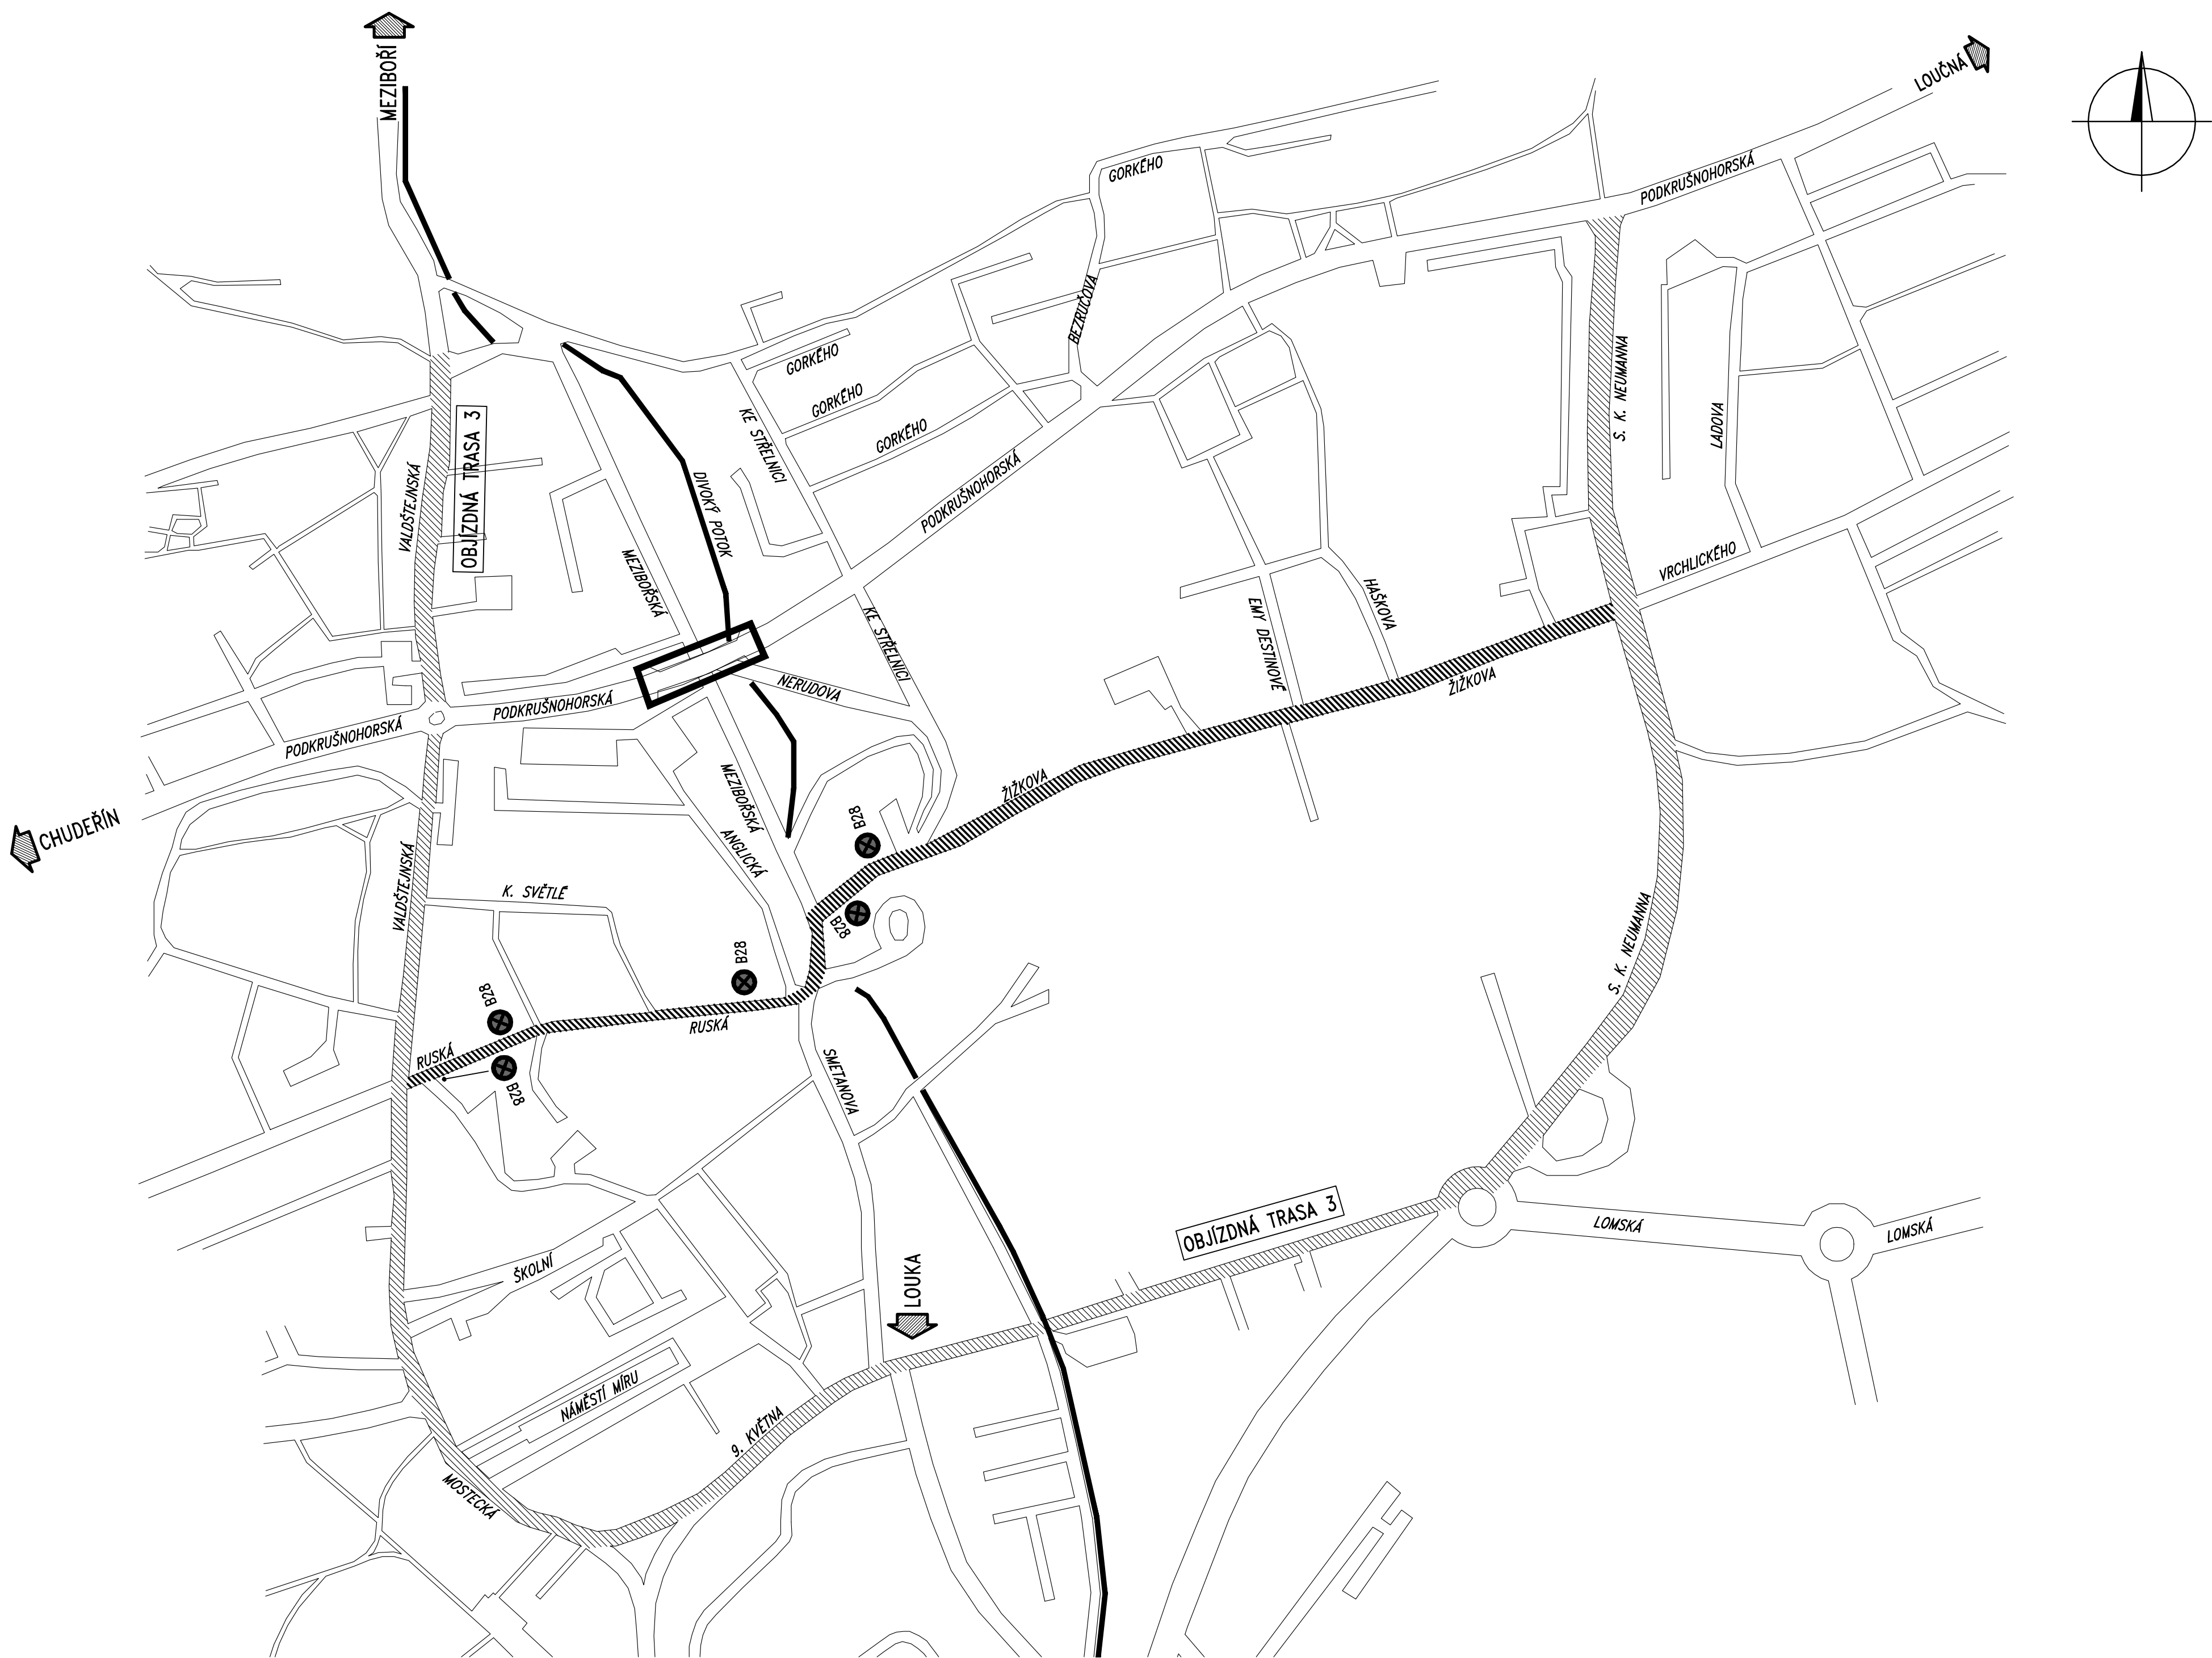

Souřadnicový systém S-JTSK, Výškový systém Bpv

CHEMINVEST s.r.o., areál CHEMOPETROLU a.s. DS 932, 436 70 Litvínov, tel. 476 164 051

Reditel:

Ing. Pavel MIKULÁŠTÍK

Vedoucí zakázky:

Ing. Jiří ŠAŠEK

podpis:

podpis:

24 09 33

CHEMINVEST

CHEMINVEST s.r.o., areál CHEMOPETROLU a.s.
DS 932, 436 70 Litvínov

Číslo zakázky: 09 085 00

HIP:

Schválil: Ing. Václav HVÍZDAL

Zodp. projektant: Ing. Petr SOUČEK

Tech. kontrola: Ing. Petr DRBOHLAV

Vypracoval: Ing. Jan BAZIL

PONTEx

S.R.O.

Praha 4, Bezová 1658, 147 14
tel: +420 244062215 fax: +420 244461038

Objednatel: MĚSTO LITVÍN OV

Obec: LITVÍN OV

Kraj: OSTECKÝ

Akce: REKONSTRUKCE SILNIČNÍHO MOSTU
NAD UL. MEZIBOŘSKOU, LITVÍN OV

Datum: 11/2010

Stupeň: PDPS

Příloha: ZÁSADY ORGANIZACE VÝSTAVBY
SITUACE DIO-OBJÍZDNÁ TRASA 1

Souprava: Č. přílohy

2