



PODÉLNÝ ŘEZ 1:100

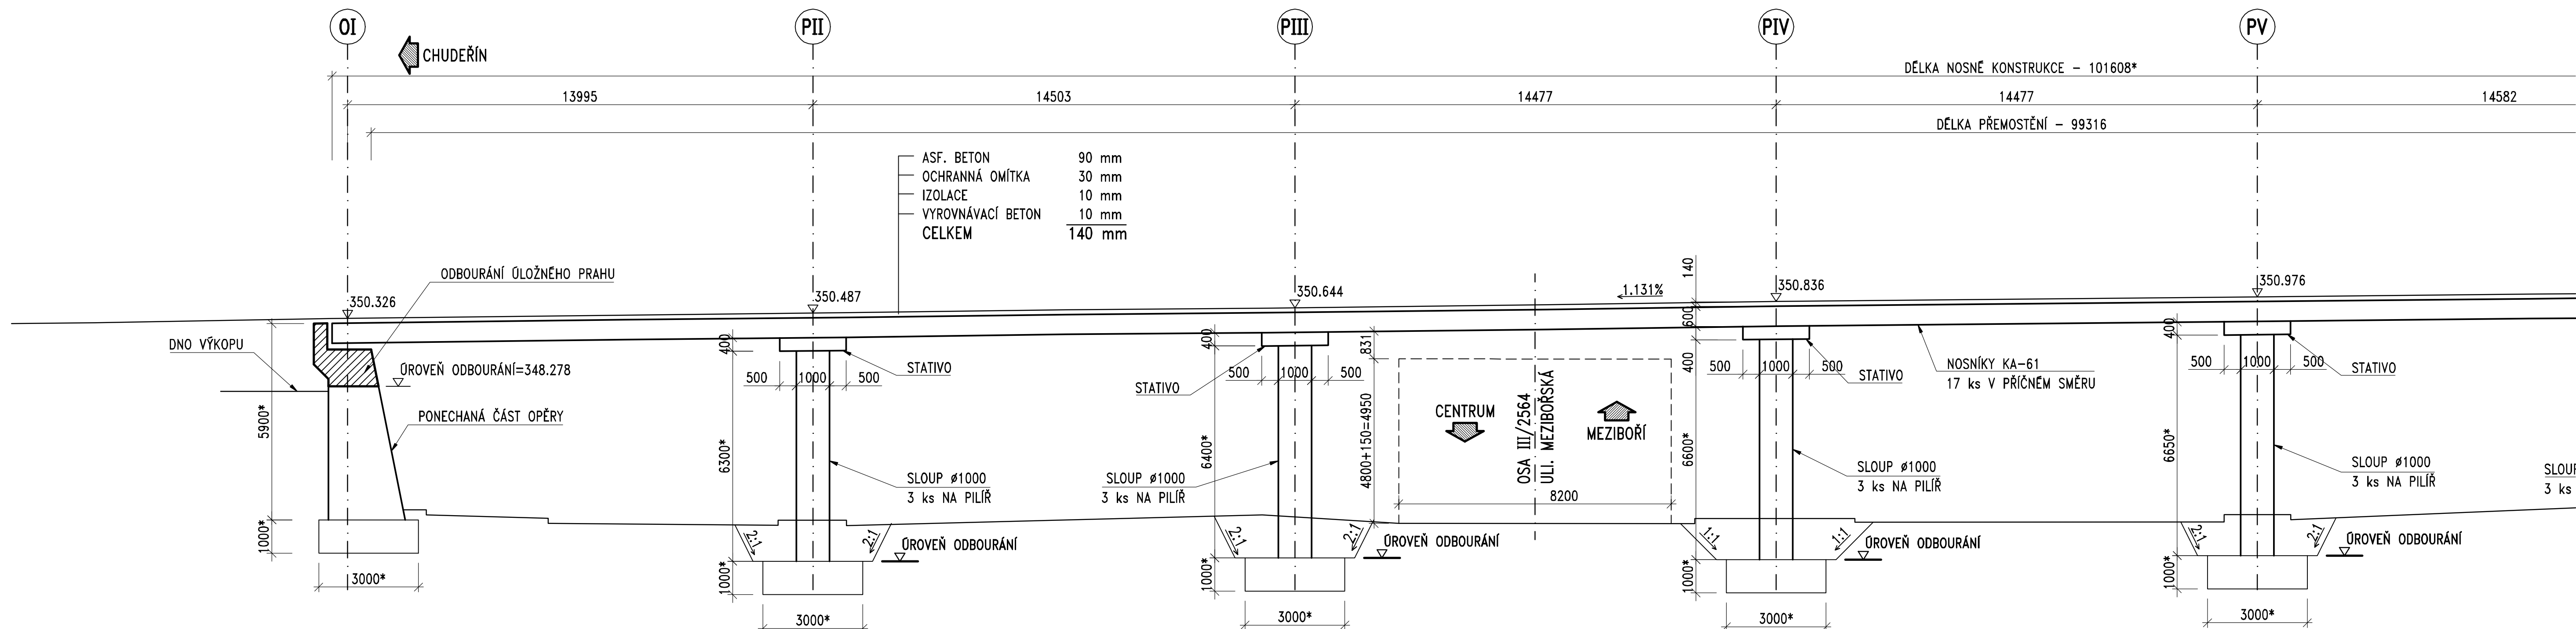


POZNÁMKA:

- KÓTY OZNAČENÉ HVĚZDČKOU PŘEDSTAVUJÍ PŘEDPOKLÁDANÉ ROZMĚRY A BUDOU ZNÁMÉ AŽ PO ODHALENÍ ZÁKLADOVÝCH KONSTRUKCÍ

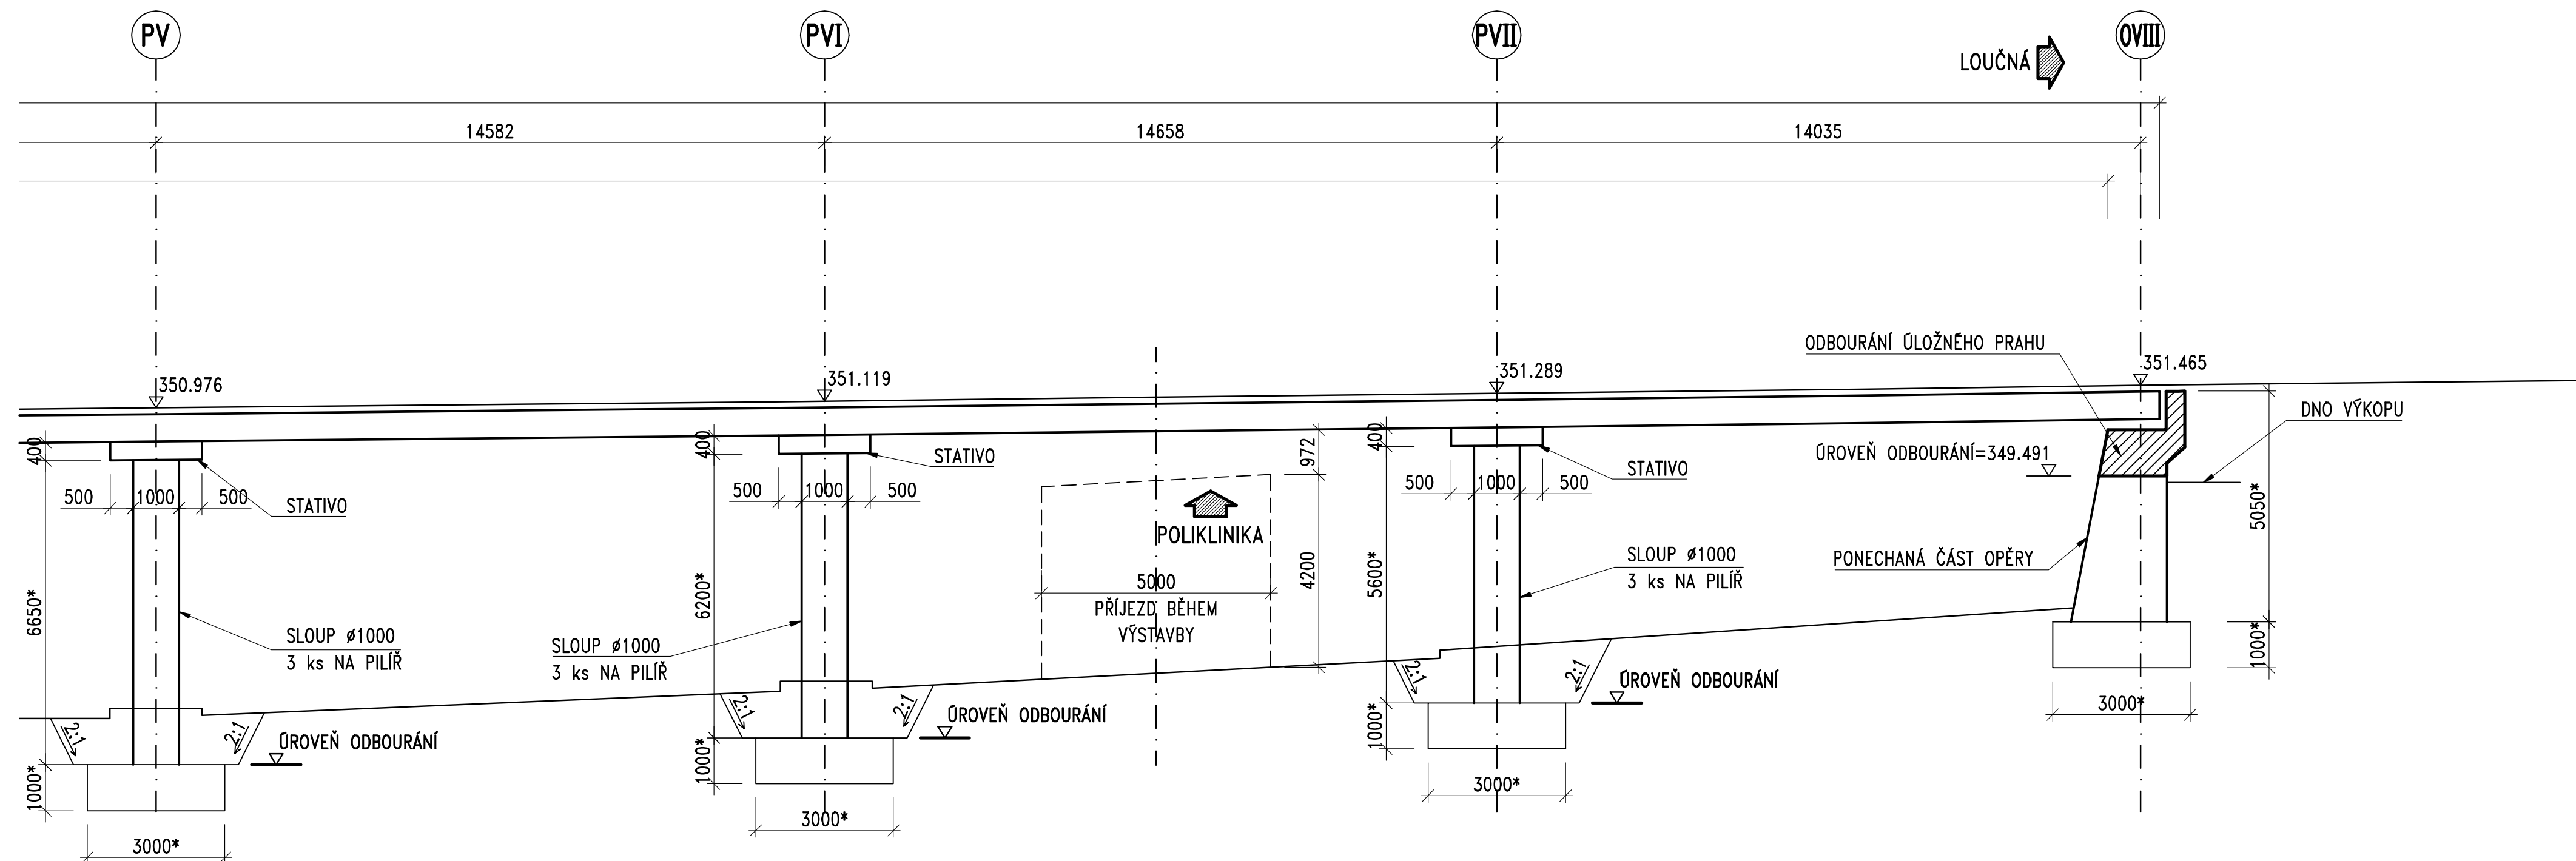

Souřadnicový systém S-JTSK, Výškový systém Bpv			
CHEMINVEST s.r.o., areál CHEMOPETROLU a.s. DS 932, 436 70 Litvínov, tel. 476 164 051			
24 09 33	Reditel:	Ing. Pavel MIKULÁŠTIK	podpis: _____
	Vedoucí zakázky:	Ing. Jiří ŠAŠEK	podpis: _____
			CHEMINVEST
CHEMINVEST s.r.o. areál CHEMOPETROLU a.s. DS 932, 436 70 Litvínov			

Číslo zakázky:	09 085 00	HIP:	
Schválili:	Ing. Václav HVÍZDAL <i>Hvizdal</i>	Zodp. projektant:	Ing. Petr SOUČEK <i>Soucek</i>
Tech. kontrola:	Ing. Petr DRBOHLAV <i>Drbohlav</i>	Vypracoval:	Ing. Jan BAŽIL <i>Bazil</i>
		244 062 644, soucek@pontex.cz	
		244 062 225, bazil@pontex.cz	



PONTEx S.R.O.
Praha 4, Bezdov 1658, 147 14
tel: +420 24462215 fax: +420 24461038

Objednatel:	MĚSTO LITVÍNOV	Obec:	LITVÍNOV	Kraj:	OSTECKÝ
Akce:	REKONSTRUKCE SILNIČNÍHO MOSTU NAD UL. MEZIBOŘSKOU, LITVÍNOV SO 001 DEMOLICE STÁVAJÍCÍHO MOSTU PODÉLNÝ ŘEZ			Datum	Stupeň
Objekt:				11/2010	PDPS
Příloha:				Souprava	Č. přílohy
					3