
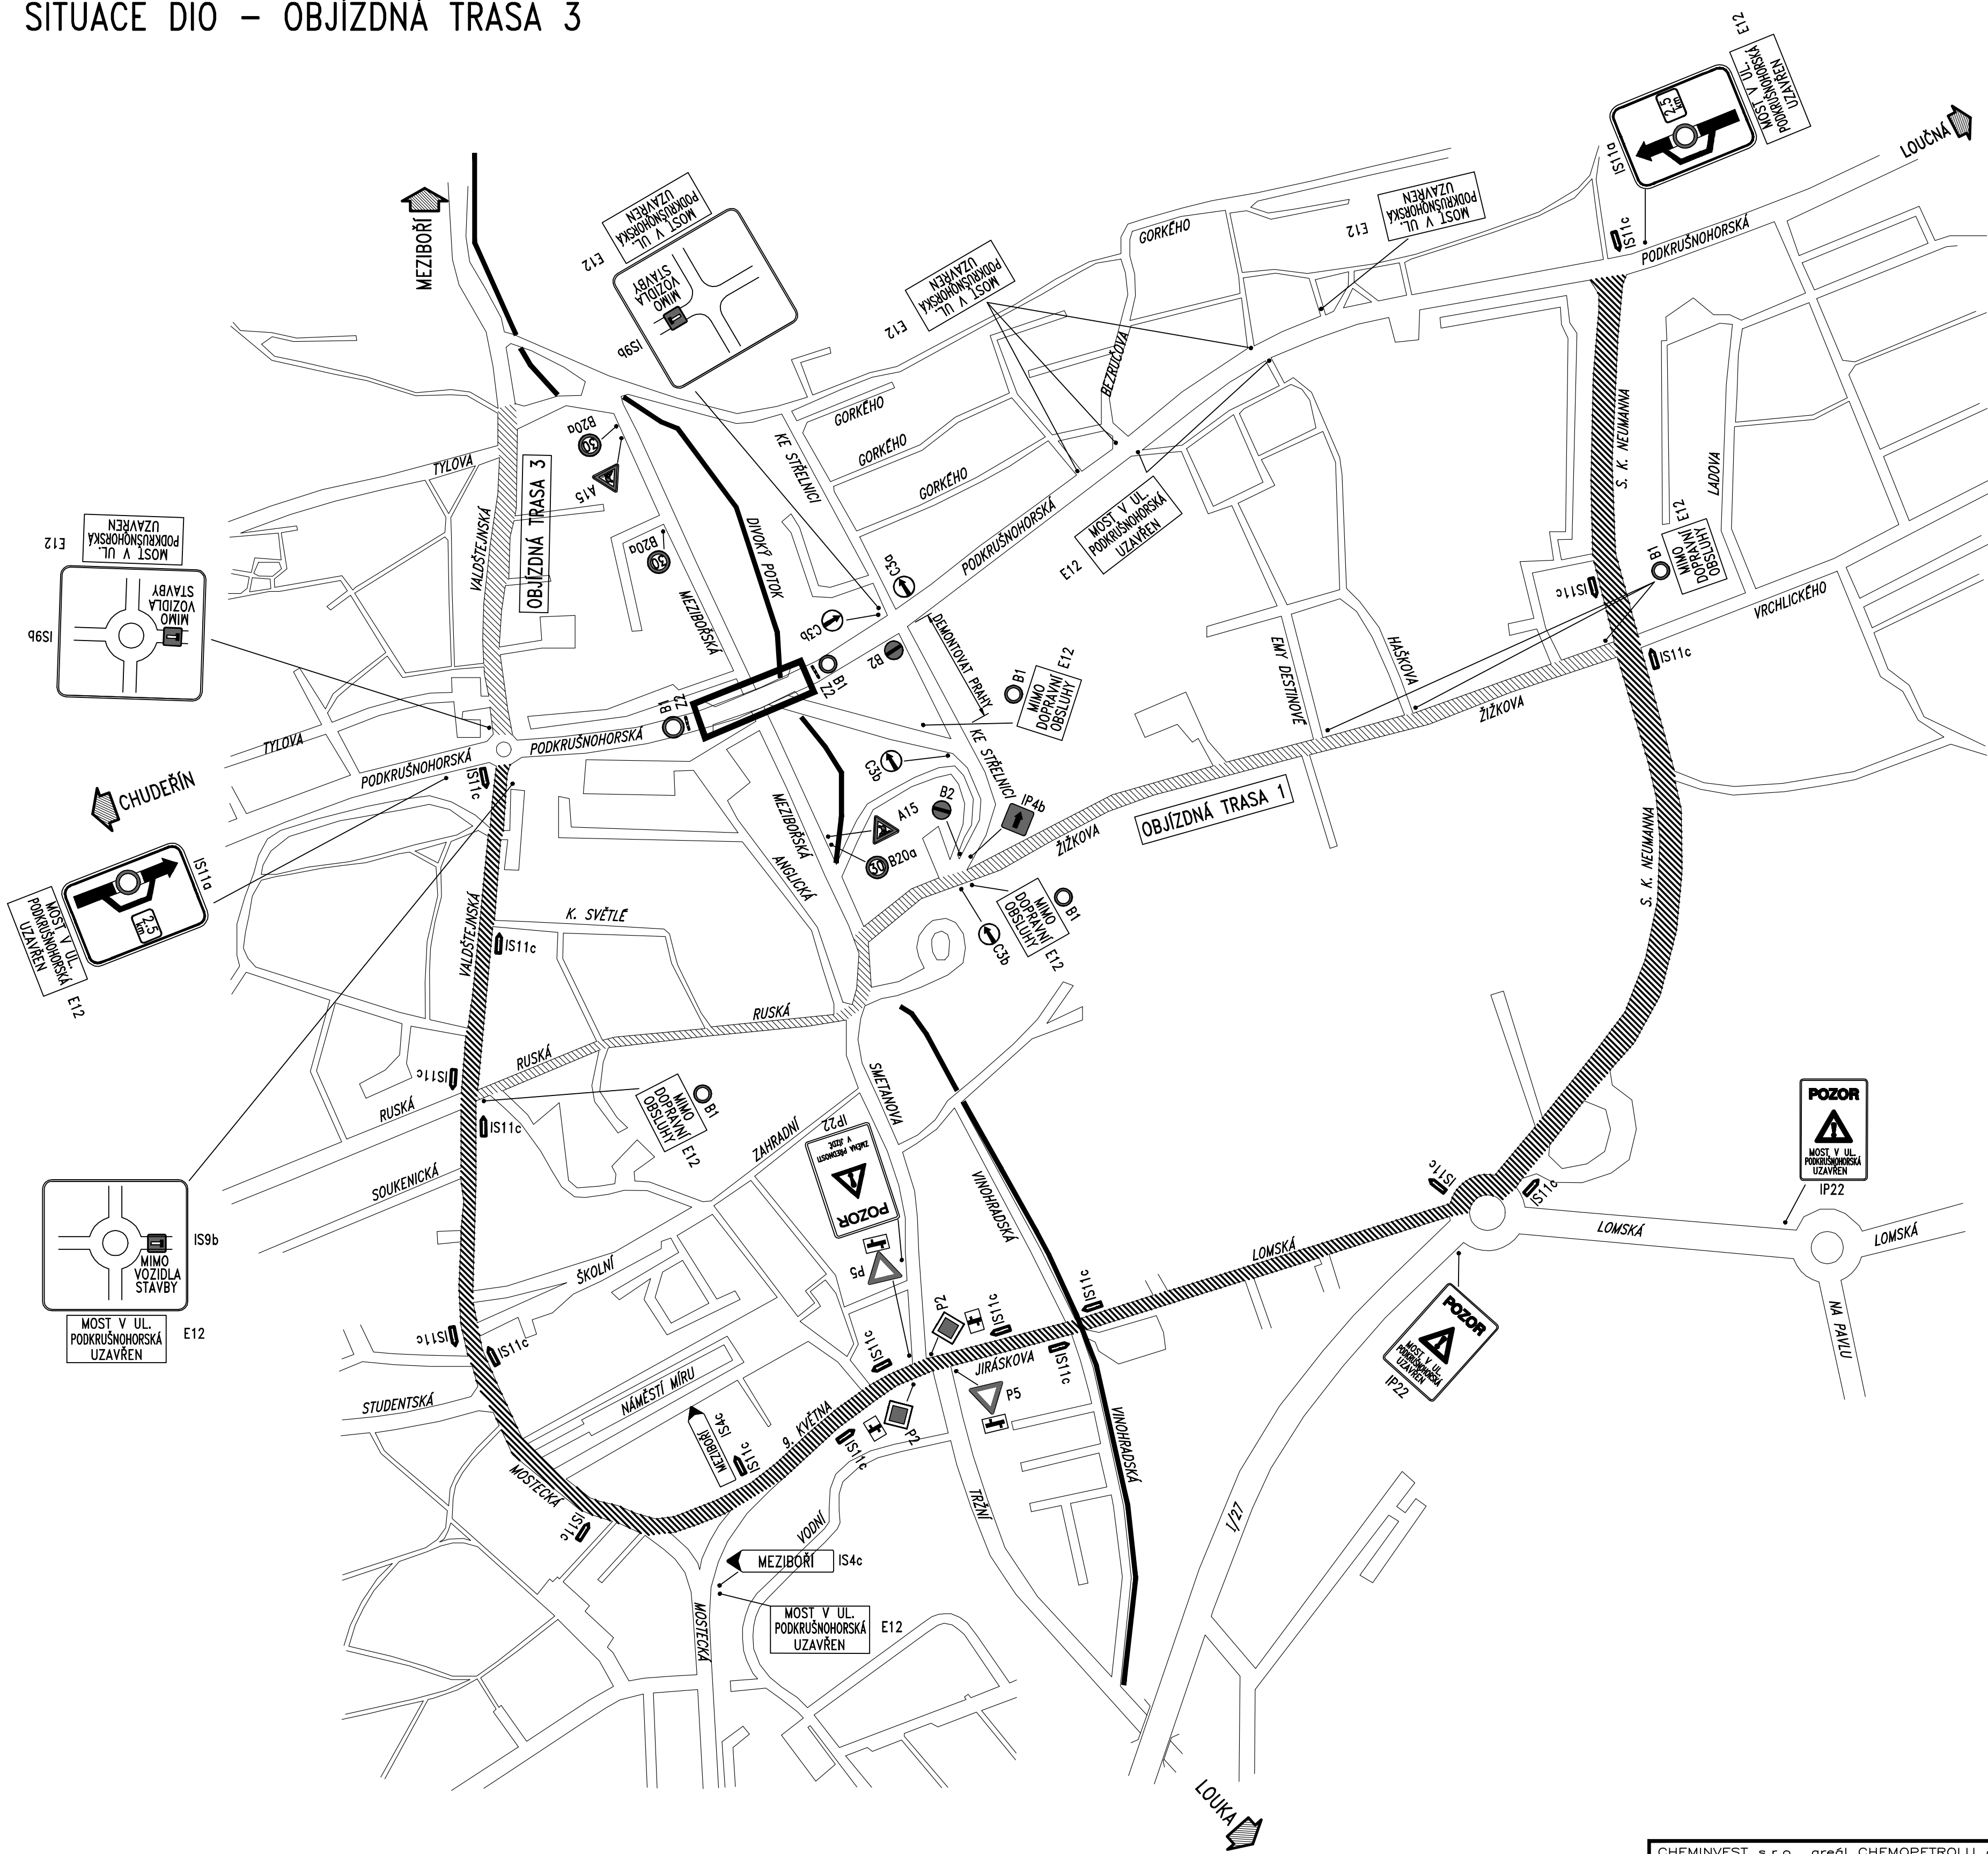


SITUACE DIO – OBJÍZDNÁ TRASA 3

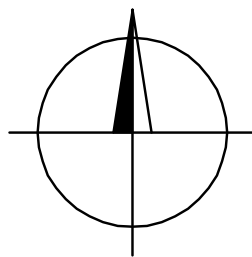

Souřadnicový systém S-JTSK, Výškový systém BpV			
CHEMINVEST s.r.o., areál CHEMOPETROLU a.s. DS 932, 436 70 Litvínov, tel. 476 164 051			
Reditel: Ing. Pavel MIKULÁŠTÍK		podpis:	
24 09 33		Vedoucí zakázky: Ing. Jiří ŠAŠEK	
podpis:		podpis:	
CHEMINVEST		CHEMINVEST s.r.o., areál CHEMOPETROLU a.s. DS 932, 436 70 Litvínov	
Číslo zakázky: 09 085 00		HIP:	
Schválil: Ing. Václav HVÍZDAL		Zodp. projektant: Ing. Petr SOUČEK	
Tech. kontrola: Ing. Petr DRBOHLAV		Vyracoval: Ing. Jan BAŽIL	
244 062 644, soucek@pontex.cz		244 062 225, bazil@pontex.cz	
PONTEx S.R.O.		PONTEx S.R.O.	
Pražská 4, Bezděv 1658, 147 14		tel: +420 244062215 fax: +420 244461038	
Objednatel: MĚSTO LITVÍNŮV		Obec: LITVÍNŮV	
Kraj: OSTECKÝ		Datum: 11/2010	
Akce: REKONSTRUKCE SILNIČNÍHO MOSTU NAD. UL. MEZIBOŘSKOU, LITVÍNŮV		Stupeň: PDPS	
ZÁSADY ORGANIZACE VÝSTAVBY SITUACE DIO-OBJÍZDNÁ TRASA 3		Souprava: Č. přílohy	
Příloha:		4	