


PŮDORYS 1:200
(VÝKRES STÁVAJÍCÍHO STAVU)

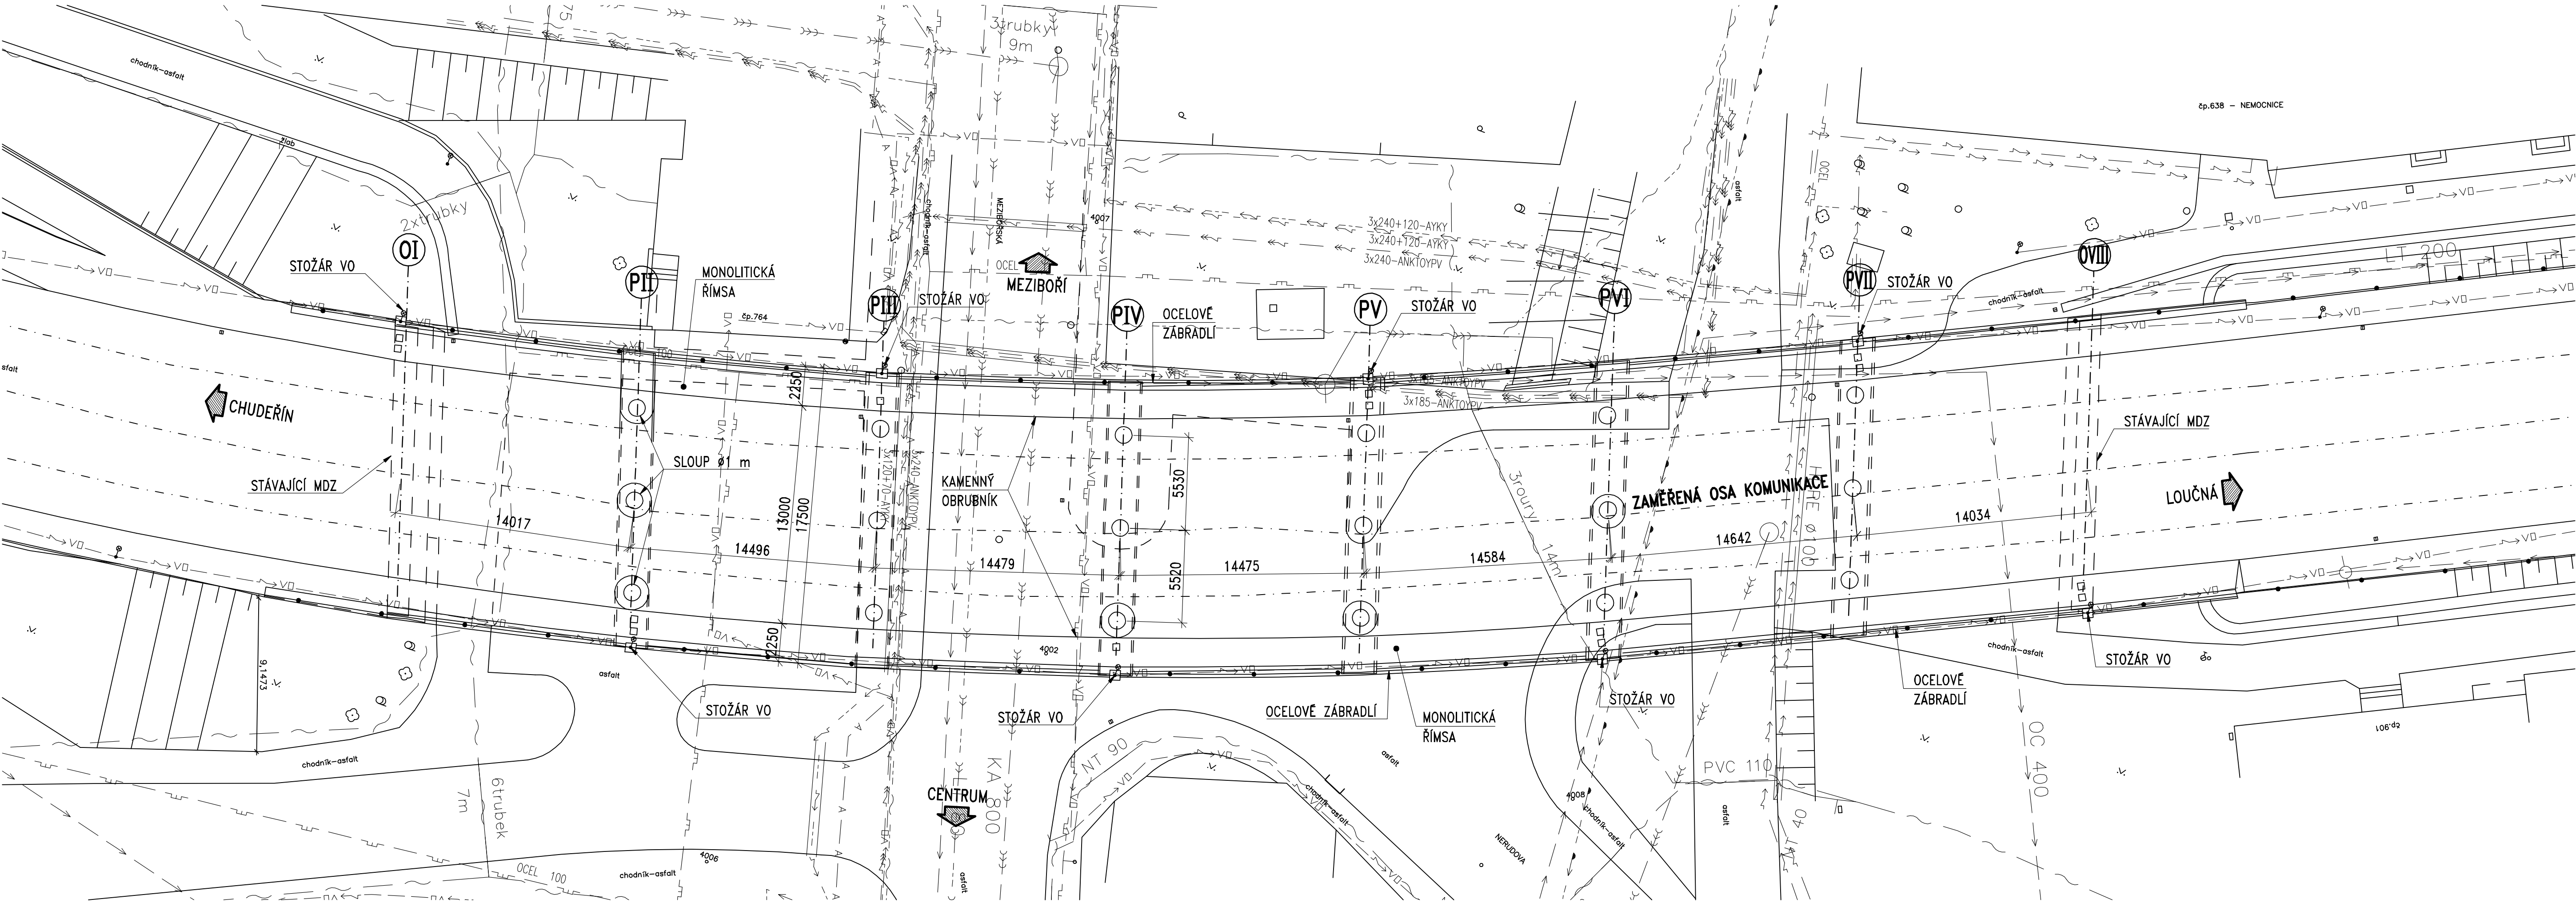

Souřadnicový systém S-JTSK, Výškový systém Bpv				
CHEMINVEST s.r.o., areál CHEMOPETROLU a.s. DS 932, 436 70 Litvínov, tel. 476 164 051				
24 09 33		Reditel: Ing. Pavel MIKULÁŠTIK Vedoucí zakázky: Ing. Jiří ŠÁŠEK	podpis: podpis: CHEMINVEST CHEMINVEST s.r.o. areál CHEMOPETROLU a.s. DS 932, 436 70 Litvínov	
Číslo zakázky:	09 085 00	HIP:		
Schválil:	Ing. Václav HVIZDAL	Zodp. projektant:	Ing. Petr SOUČEK	
Tech. kontrola:	Ing. Petr DRBOHLAV	Vypracoval:	Ing. Jan BAZIL	
24 062 644, soucek@pontex.cz		24 062 225, bazil@pontex.cz		
Práha 4, Bezdov 1658, 147 14 tel: +420 24462215 fax: +420 24461038		PONTEx s.r.o.		
Objednatel:	MĚSTO LITVÍN OV	Obec:	LITVÍN OV	
Akce:	REKONSTRUKCE SILNIČNÍHO MOSTU NAD UL. MEZIBOŘSKOU, LITVÍN OV		Datum	11/2010
Objekt:	SO 001 DEMOLICE STÁVAJÍCÍHO MOSTU		Stupeň	PDPS
Příloha:	PŮDORYS		Souprava	Č. přílohy
				4