


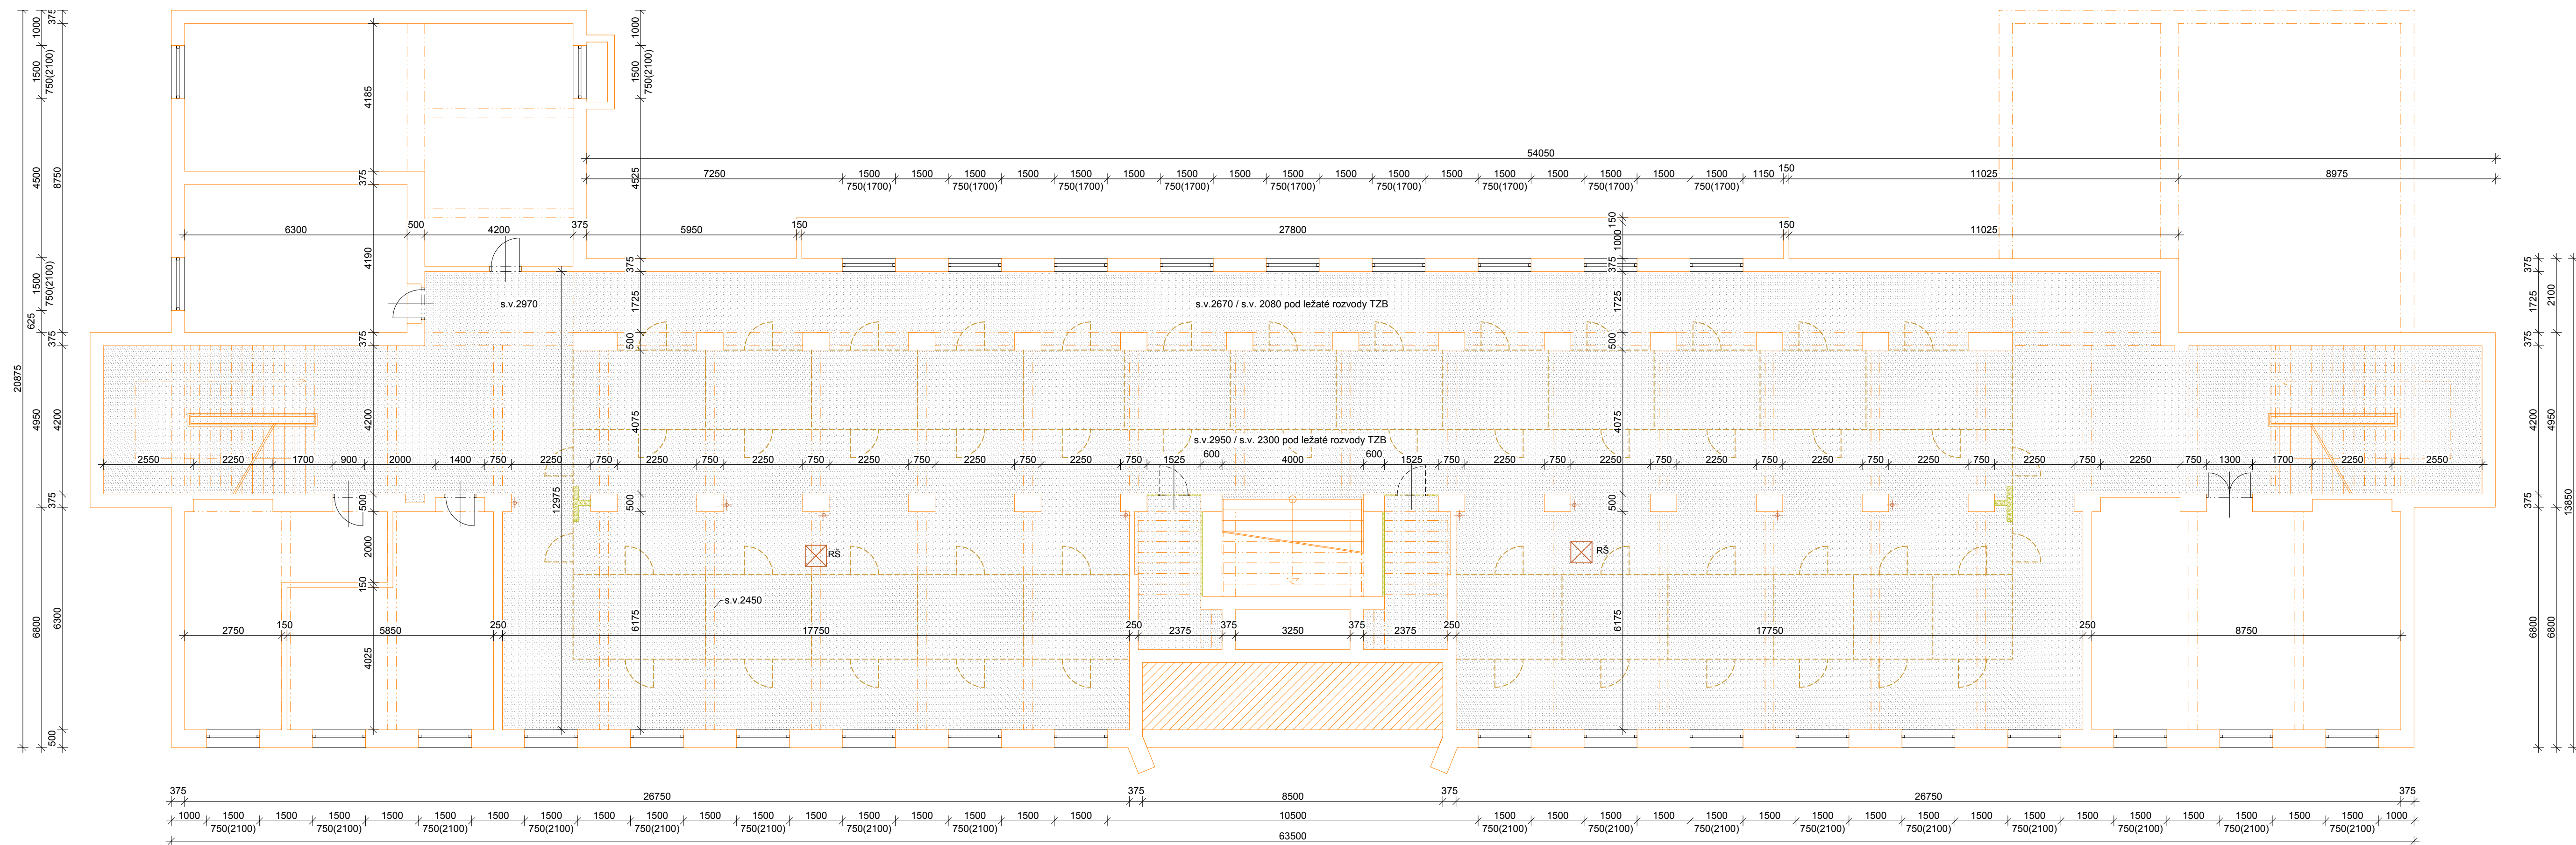



Pūdorys 1.PP 1:100





LEGENDA BOURÁNÍ

- | | |
|---|----------------------|
|  | stávající konstrukce |
|  | bourané konstrukce |
|  | odstraněná dlažba |
|  | demontáž |

POZNAMKA:

- demontáž šaten v.2000mm (ocelová konstrukce+pletivo+dřevěné obložení)
- demontáž lehkých dřevěných příček pod vstupním schodištěm
- odstranění krytiny z PVC včetně listů a zbytků lepidla
- odstranění poklopů revizních šachet včetně rámu

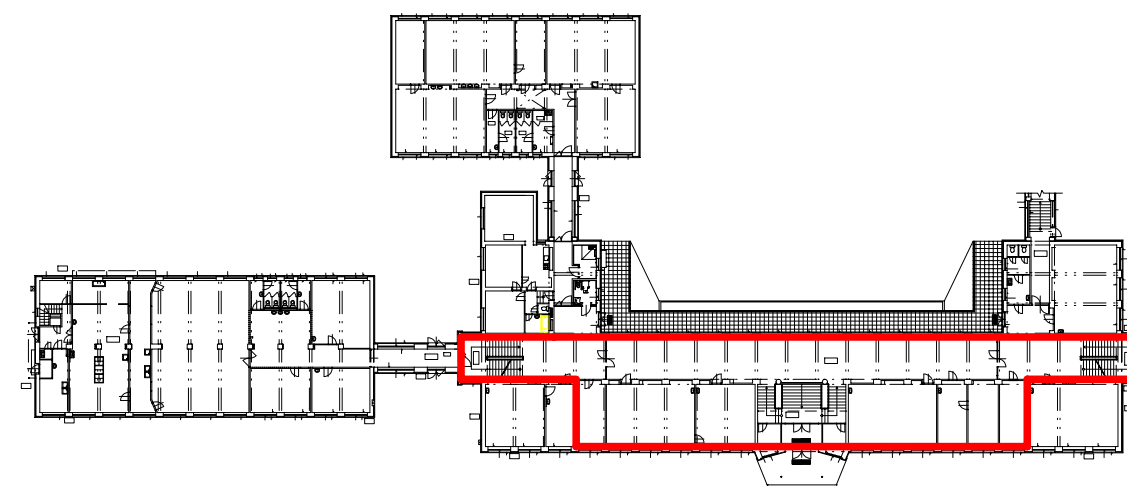[illegible]

Vedoucí projektant		Vedoucí zakázky	Zátko Tomáš Ing.	1:100
Projektant	Zátko Tomáš Ing.	Technická kontrola		
		ZAKÁZKA: Rekonstrukce sociálního zařízení ZŠ a MŠ, Litvínov - projektová dokumentace		Počet A4 6 Stupeň projektu DPS Datum dokončení 17.03.2016 Číslo zakázky
BPO spol. s r.o. Lidická 1239 363 01 OSTROV Tel.: +420353675111 Fax: +420353612416		ČÁST (SO,I) ZŠS, Šafaříkova 991 Šatny 1.PP OBSAH: Půdorys 1.PP - stávající stav		Pořadové číslo 2 8366-26
projekt@bpo.cz www.bpo.cz		OBJEDNATEL:	Město Litvínov	Číslo archivní: BPO 5-91932