


SCHEMA ROZVODU VODY M 1:50

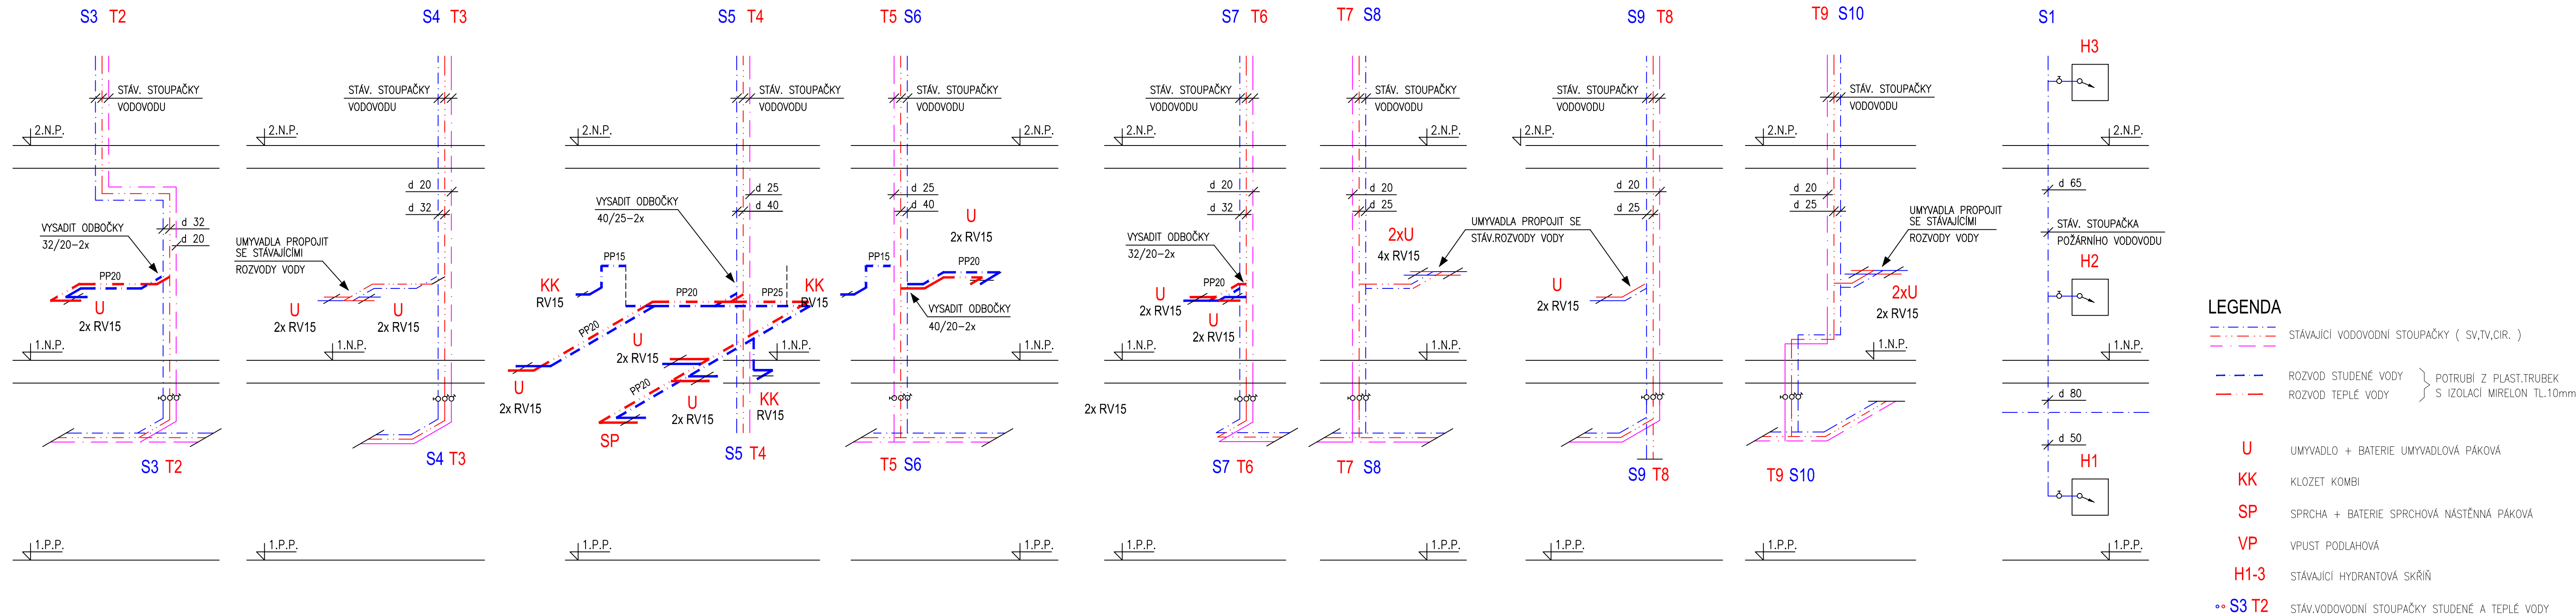

ZODP. PROJEKTANT	Ing.Hrabák Jiří		
VYPRACOVAL	Vlasáková Alena		
KRESLIL			
INVESTOR:	Krušnohorská poliklinika s.r.o., Žižkova 151, Litvínov		
STAVBA:	Podkrušnohorská nemocnice následné péče, ul.Podkrušnohorská 638, Litvínov	DATUM	08/2015
OBJEKT:	D.1.4.b Zdravotní instalace - stavební úpravy v 1.N.P.	STUPEŇ	DSŘ
		MĚŘÍTKO	1:50
		ARCH. Č.	0251-15
		Č. VÝKRESU	D.1.4.b-V2
SCHEMA ROZVODU VODY			