


ŘEZY KANALIZACE M 1:50

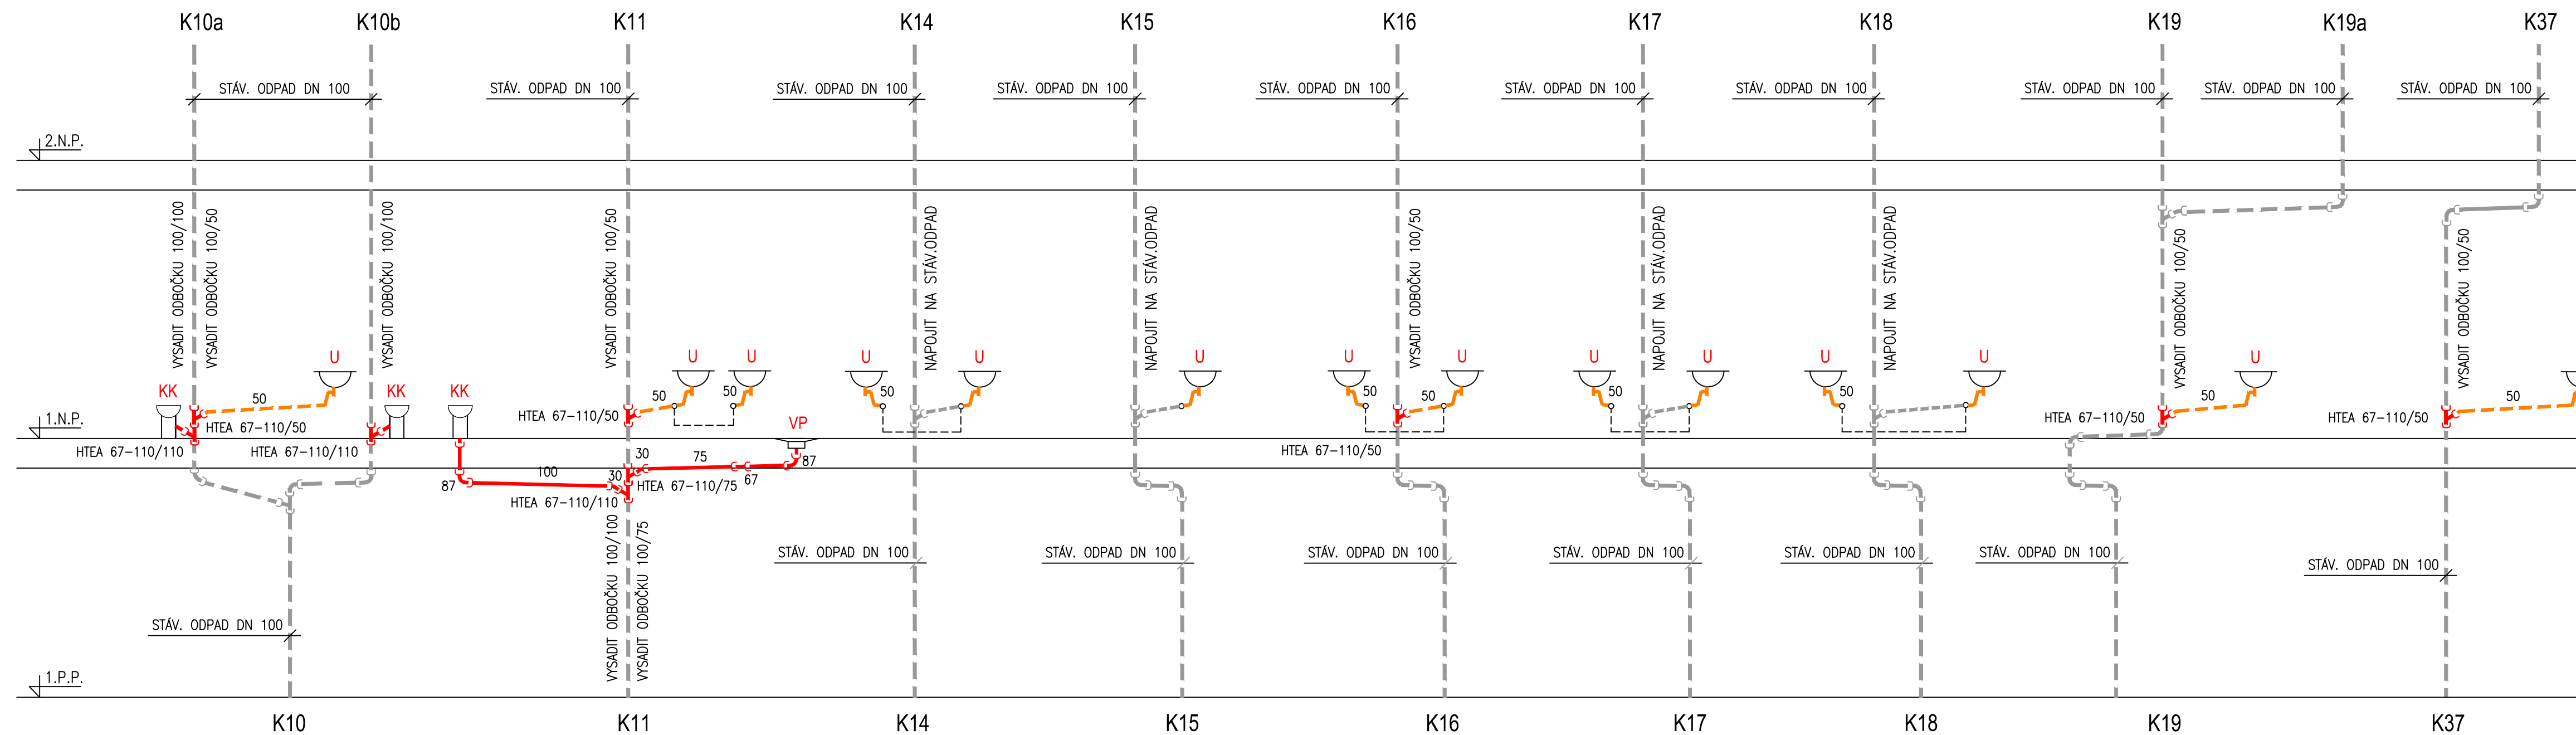

LEGENDA

- KANALIZACE ODPADNÍ – STÁVAJÍCÍ
- KANALIZACE – POTRUBÍ Z TRUB HT–SYSTÉM (PP)
- KANALIZACE PŘIPOJOVACÍ – STÁVAJÍCÍ
- KANALIZACE PŘIPOJOVACÍ – POTRUBÍ Z TRUB HT–SYSTÉM (PP)
- UMYVADLO
- KLOZET KOMBI
- SPRCHA
- VPUST PODLAHOVÁ
- STÁVAJÍCÍ KANALIZAČNÍ ODPADY

ZODP. PROJEKTANT	Ing. Hrabák Jiří			
VYPRACOVAL	Vlasáková Alena			
KRESLIL				
INVESTOR: Krušnohorská poliklinika s.r.o., Žižkova 151, Litvínov			DATUM	08/2015
STAVBA: Podkrušnohorská nemocnice následné péče, ul. Podkrušnohorská 638, Litvínov			STUPEŇ	DSŘ
OBJEKT: D.1.4.b Zdravotní instalace			MĚŘITKO	1:50
ŘEZY KANALIZACE			ARCH. Č.	0251-15
			Č. VÝKRESU	D.1.4.b-K2