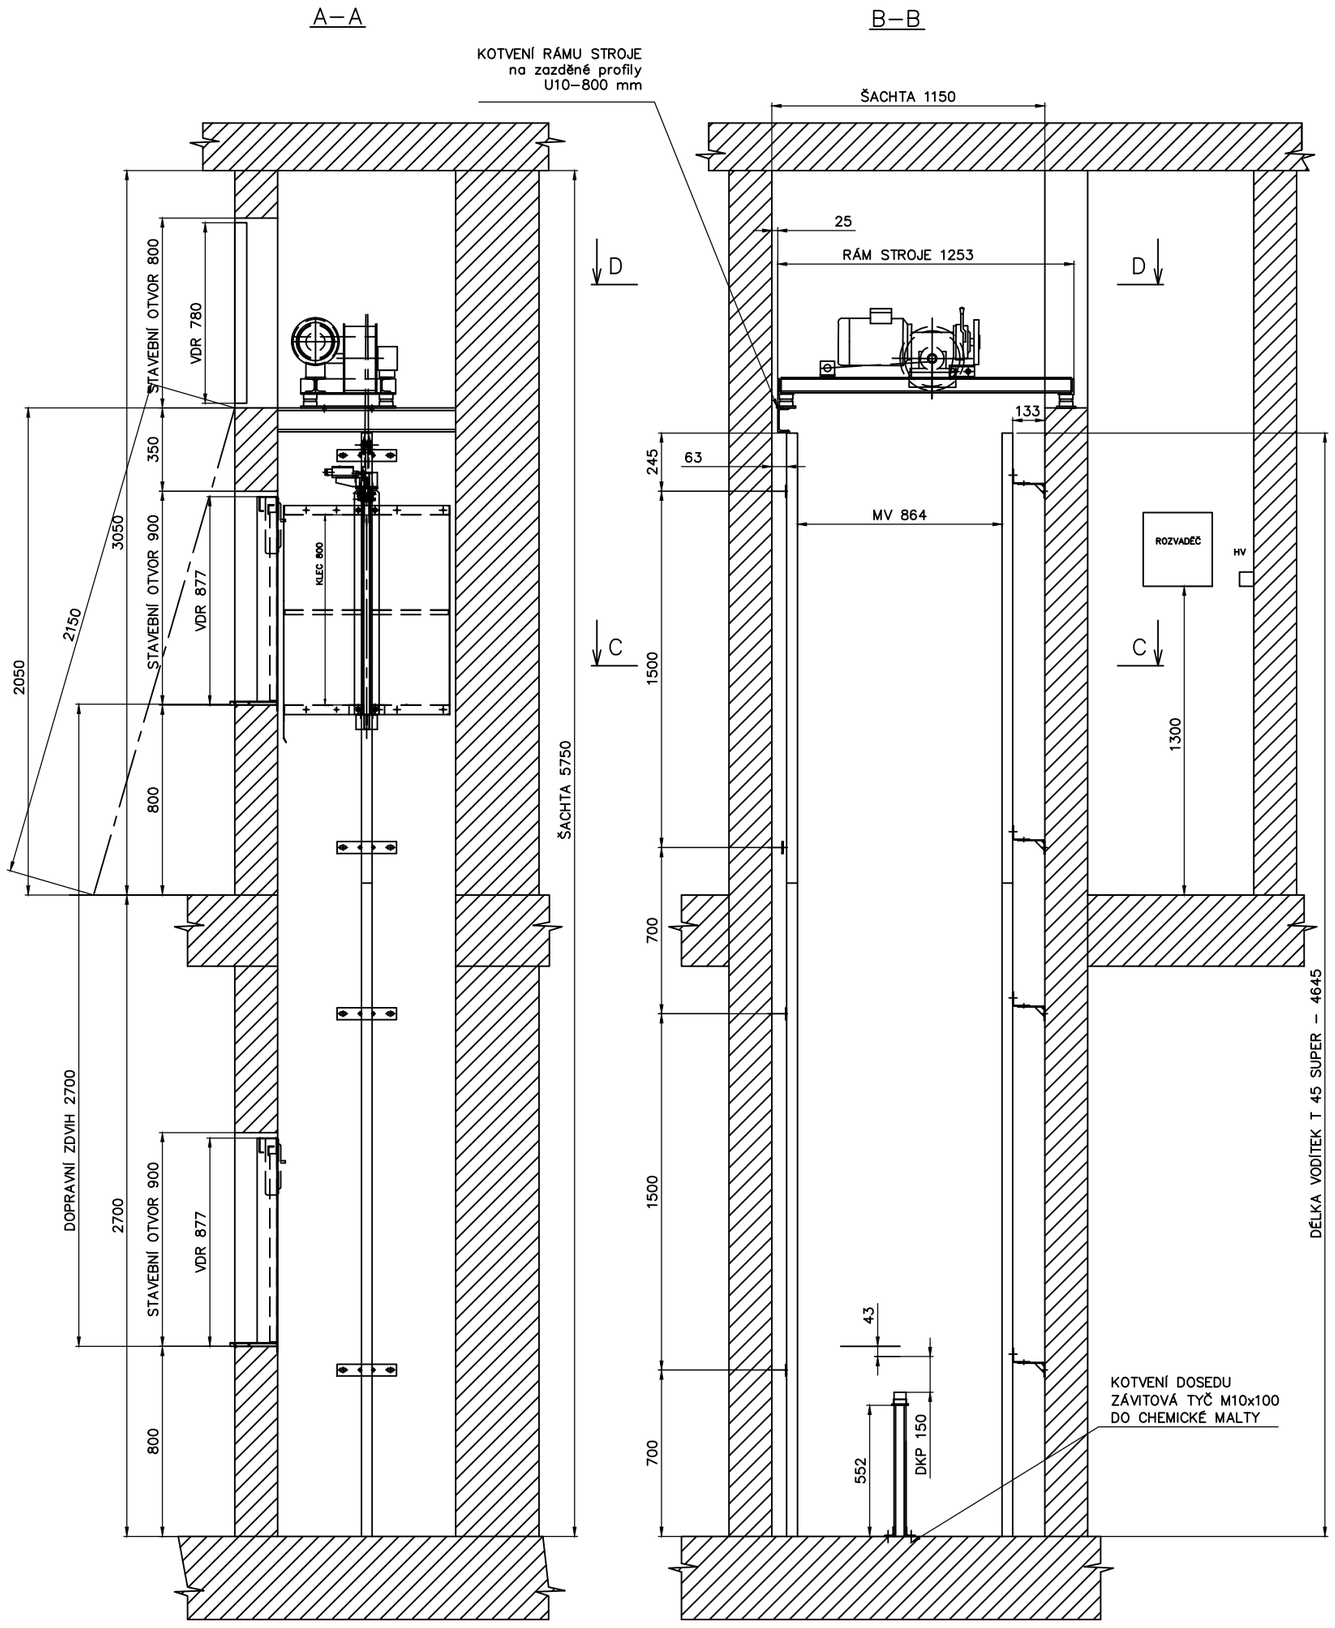

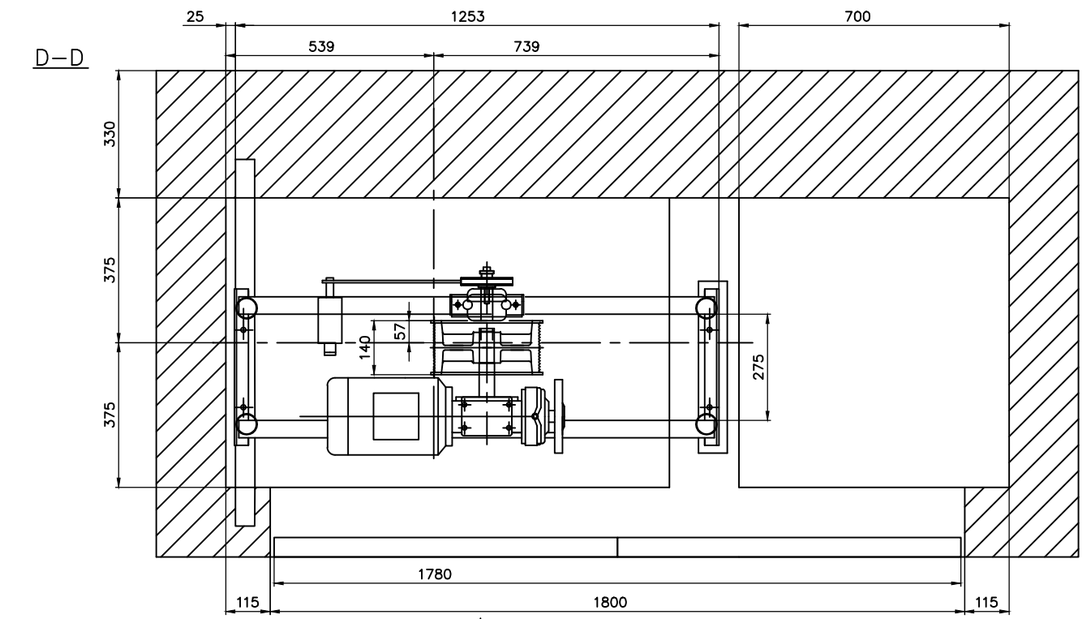

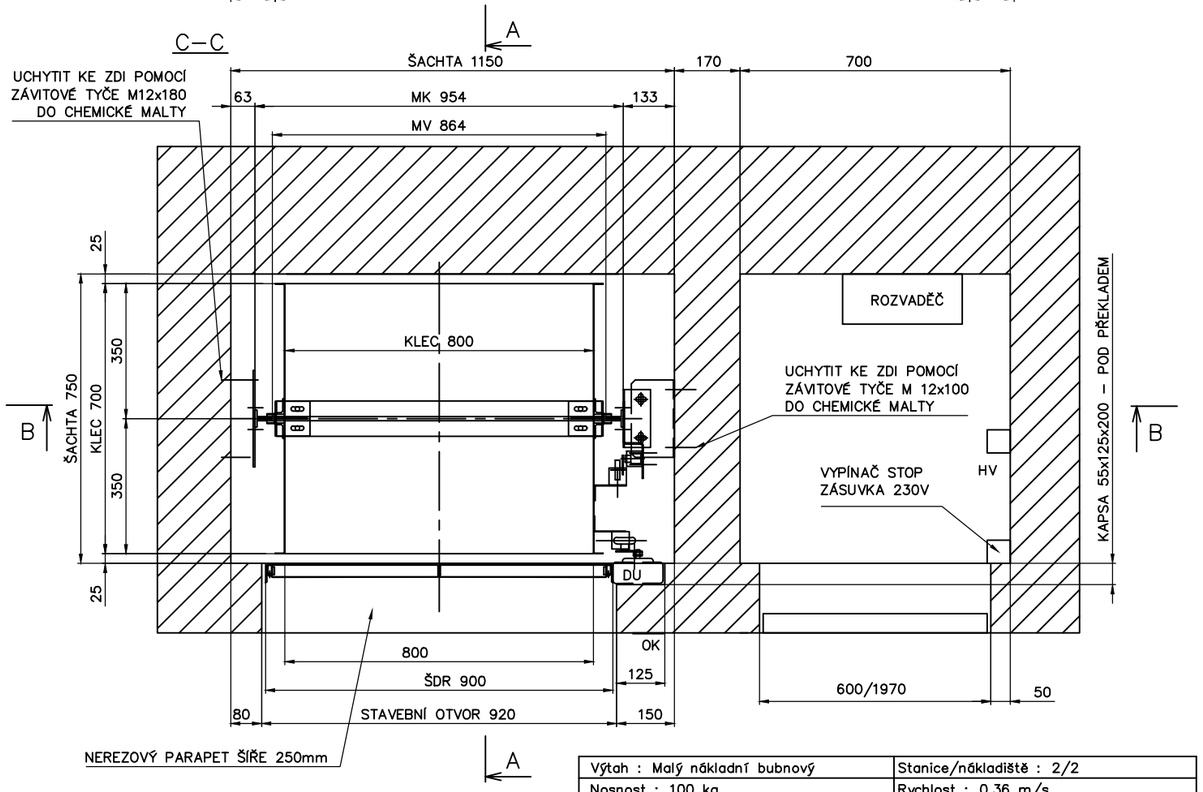

LEGENDA:

ŠDR – ŠÍŘKA DVEŘNÍHO RÁMU
VDR – VÝŠKA DVEŘNÍHO RÁMU
MV – VZDÁLENOST MEZI VODÍTKY
MK – VZDÁLENOST MEZI KONZOLEMI
HV – HLAVNÍ VYPÍNAČ
DU – DVEŘNÍ UZÁVĚRKA
OK – OVLÁDACÍ KOMBINACE
RO – ROZVADĚČ

OVLÁDACÍ KOMBINACE JE V RÁMU DVEŘÍ
OTVOR S KRYTKOU PRO NOUZOVÝ KLÍČ JE V RÁMU DVEŘÍ

Výtah : Malý nákladní bubnový	Stanice/nákladiště : 2/2
Nosnost : 100 kg	Rychlost : 0,36 m/s
Výtahový stroj : MB 100 – 2L/0,36	Řízení : jednoduché , vnější
El. nap. systém : 3x400/250V	El. motor : 1,5 kW
Brzdový magnet : LENZE 205V	Koncový hlídač : KVŠ s VS 16
Nosné prostředky : 2x ocel. lano pr.6,3 mm , délka 8 m	

Typ výtahu	MB 100/0,36 – výtah B
Zákazník	Město Litvínov
Stavba	MŠ Ladova, Litvínov
Název výkresu	DISPOZICE
Poznámky:	
Měřítko	Čistá hmotnost sestavy
Konstruktér	Bureš
Schválil	
Datum	23.3.2018
VÝTAHY VANĚRKA	
Číslo výkresu	1–D–MZ 1593