


PAVILION 3

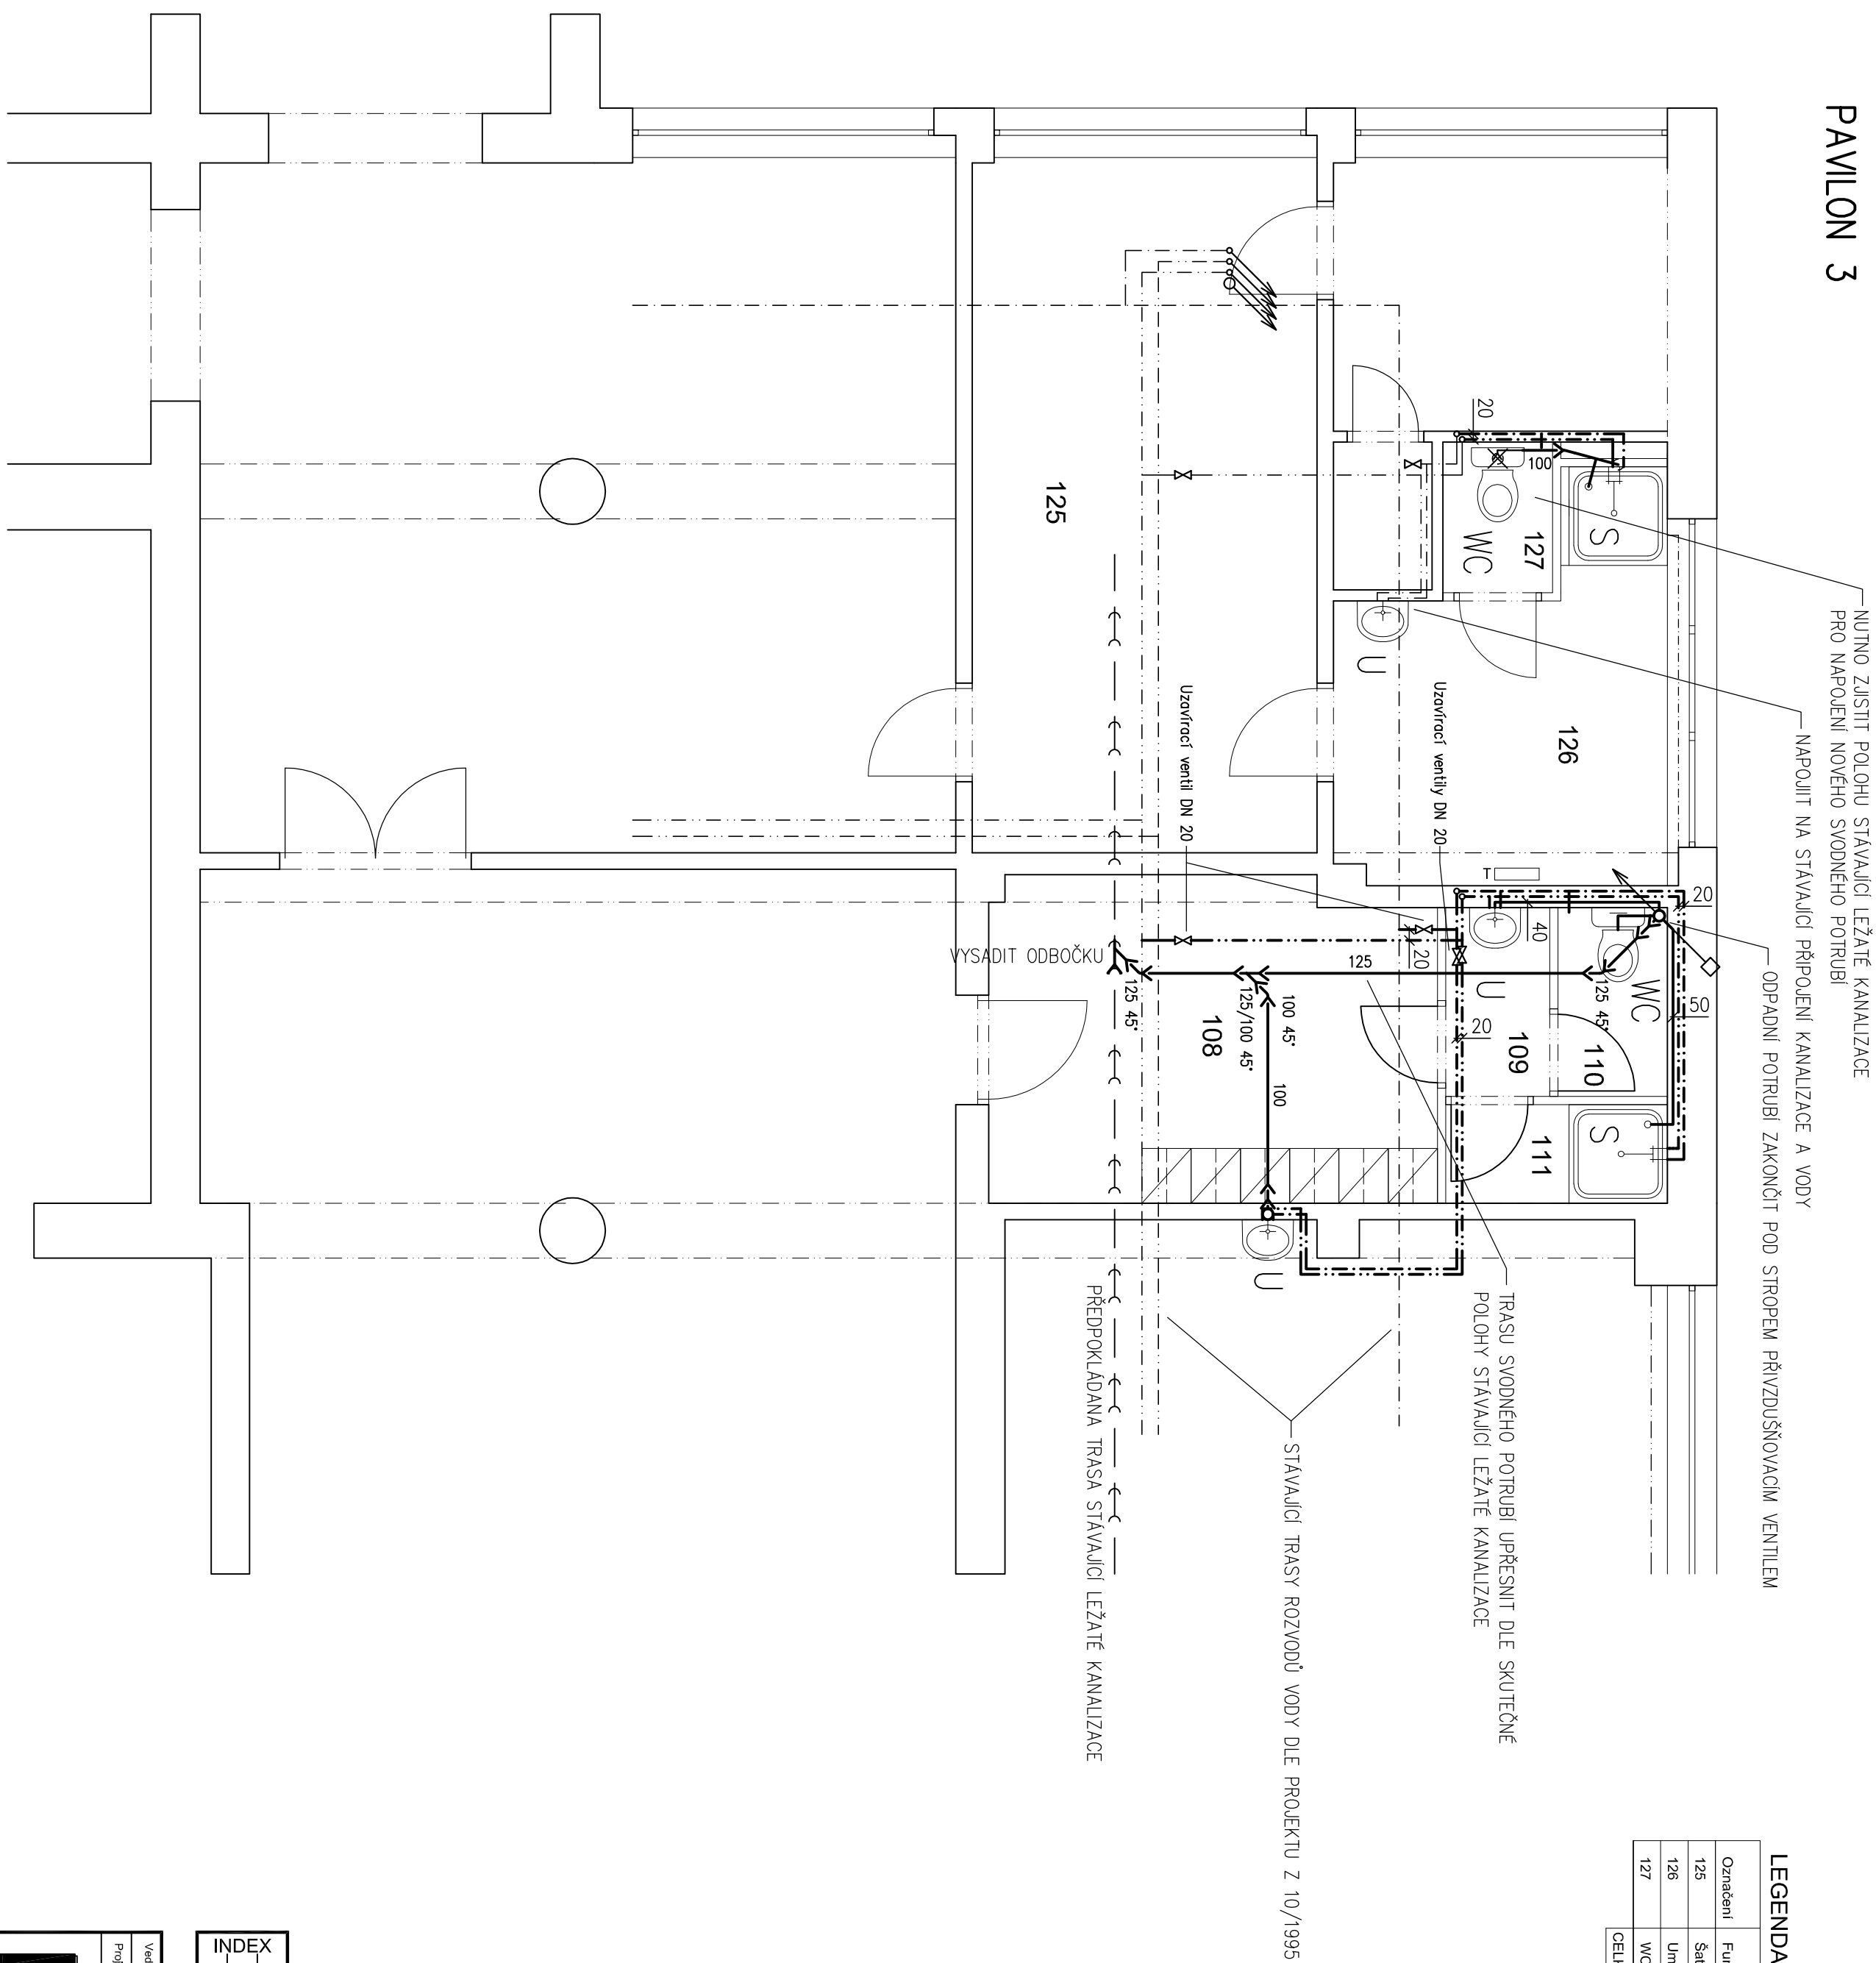

LEGENDA MÍSTNOSTÍ

| | | |
|--------------|------------------|-----------------------------|
| Označení | Funkece | PLOCHA [m ²] |
| 125 | Šatna - kucharka | 19,993 |
| 126 | Umyvárna | 9,034 |
| 127 | WC - kabína | 1,375 |
| CELKOVÁ SUMA | | 30,402 |

Tabulka místností

| | | |
|--------------|-------------------|----------------|
| Označení | Funkce | PLOCHA [m2] |
| 108 | Sanna - uktizečky | 11.933 |
| 109 | WC - předstř | 1,639 |
| 110 | WC - kabina | 1,725 |
| 111 | Spřicha | 1,823 |
| CELKOVÁ SUMA | | 17.120 |

LEGENDA

- STUŽENÁ VODA
TEPLÁ VODA
KANALIZACE – PŘÍPOJOVACÍ POTRUBÍ
KANALIZACE – NOVÉ SVODNÉ POTRUBÍ

ZAŘÍZOVACÍ PŘEDMĚTY + VÝTOKOVÉ ARMATURY

- U UMÝVADLO
STOLÁNKOVÁ PAKOVÁ BATERIE UMÝVADLOVÁ
SV.TV — ROHÁČKY v = 600
- S SPRCHOVÝ KOLIT
NÁSTĚNNÁ PAKOVÁ BATERIE SPRCHOVÁ + SPRCHOVÁ SADA
SV.TV v = 1200
- WC SAMOSTATNĚ STOLCI KLOZET
+ PLASTOVÁ NADŘÍŽKA
SV — ROHÁČEK v = 850

TABULKA DIMENZI

PPR (PN 16) 20x2,8 mm – DN 15
25x3,5 mm – DN 20

| | |
|--------|--|
| INDEX | |
| ZMĚNA | |
| | |
| | |
| DATUM | |
| JMÉNO | |
| PODPIS | |

| | | | |
|--|---|---|--------------------------------|
| <p>Vedoucí projektant</p> <p>Projektant</p> | <p>Vedoucí zakázky</p> <p>Technická kontrola</p> | <p>ING. DVORÁKOVÁ</p> <p>ING. ZATKO</p> <p>ING. KYLIŠ</p> | <p>Matka</p> <p>1:50</p> |
| <p>LIPODICA 1239</p> <p>363 17 OSTROV</p> <p>ČESKÁ REPUBLIKA</p> <p>Tel.: +420303675111</p> <p>Fax: +420303612416</p> <p>projekty@lipo.cz</p> <p>www.lipo.cz</p> | | <p>ZAKAZKA:</p> <p>REKONSTRUKCE SOCIÁLNÍHO ZAKLADU - ZŠ A JMS, LITVŇOV - PROJEKTOVÁ DOKUMENTACE</p> | <p>Podíl A4</p> <p>4</p> |
| <p>OBSAH:</p> <p>ČAST:</p> <p>3. ZŠ PRH Č. P. 1588-1589</p> <p>3. PAVILON - TĚLOVÝCVIČNA A JIDELNA</p> | <p>Stupni projektů</p> <p>DPS</p> <p>Datum dokumentu</p> <p>04/2016</p> | <p>Číslo zakázky</p> <p>8366-26</p> | <p>Podrobné číslo</p> <p>4</p> |
| <p>OBLEDNATEL: Město Litvňov</p> <p>STAVEBNÍK:</p> | <p>Číslo archivu</p> <p>BPO 2-92639</p> | | |