








Nový rozvaděč NN

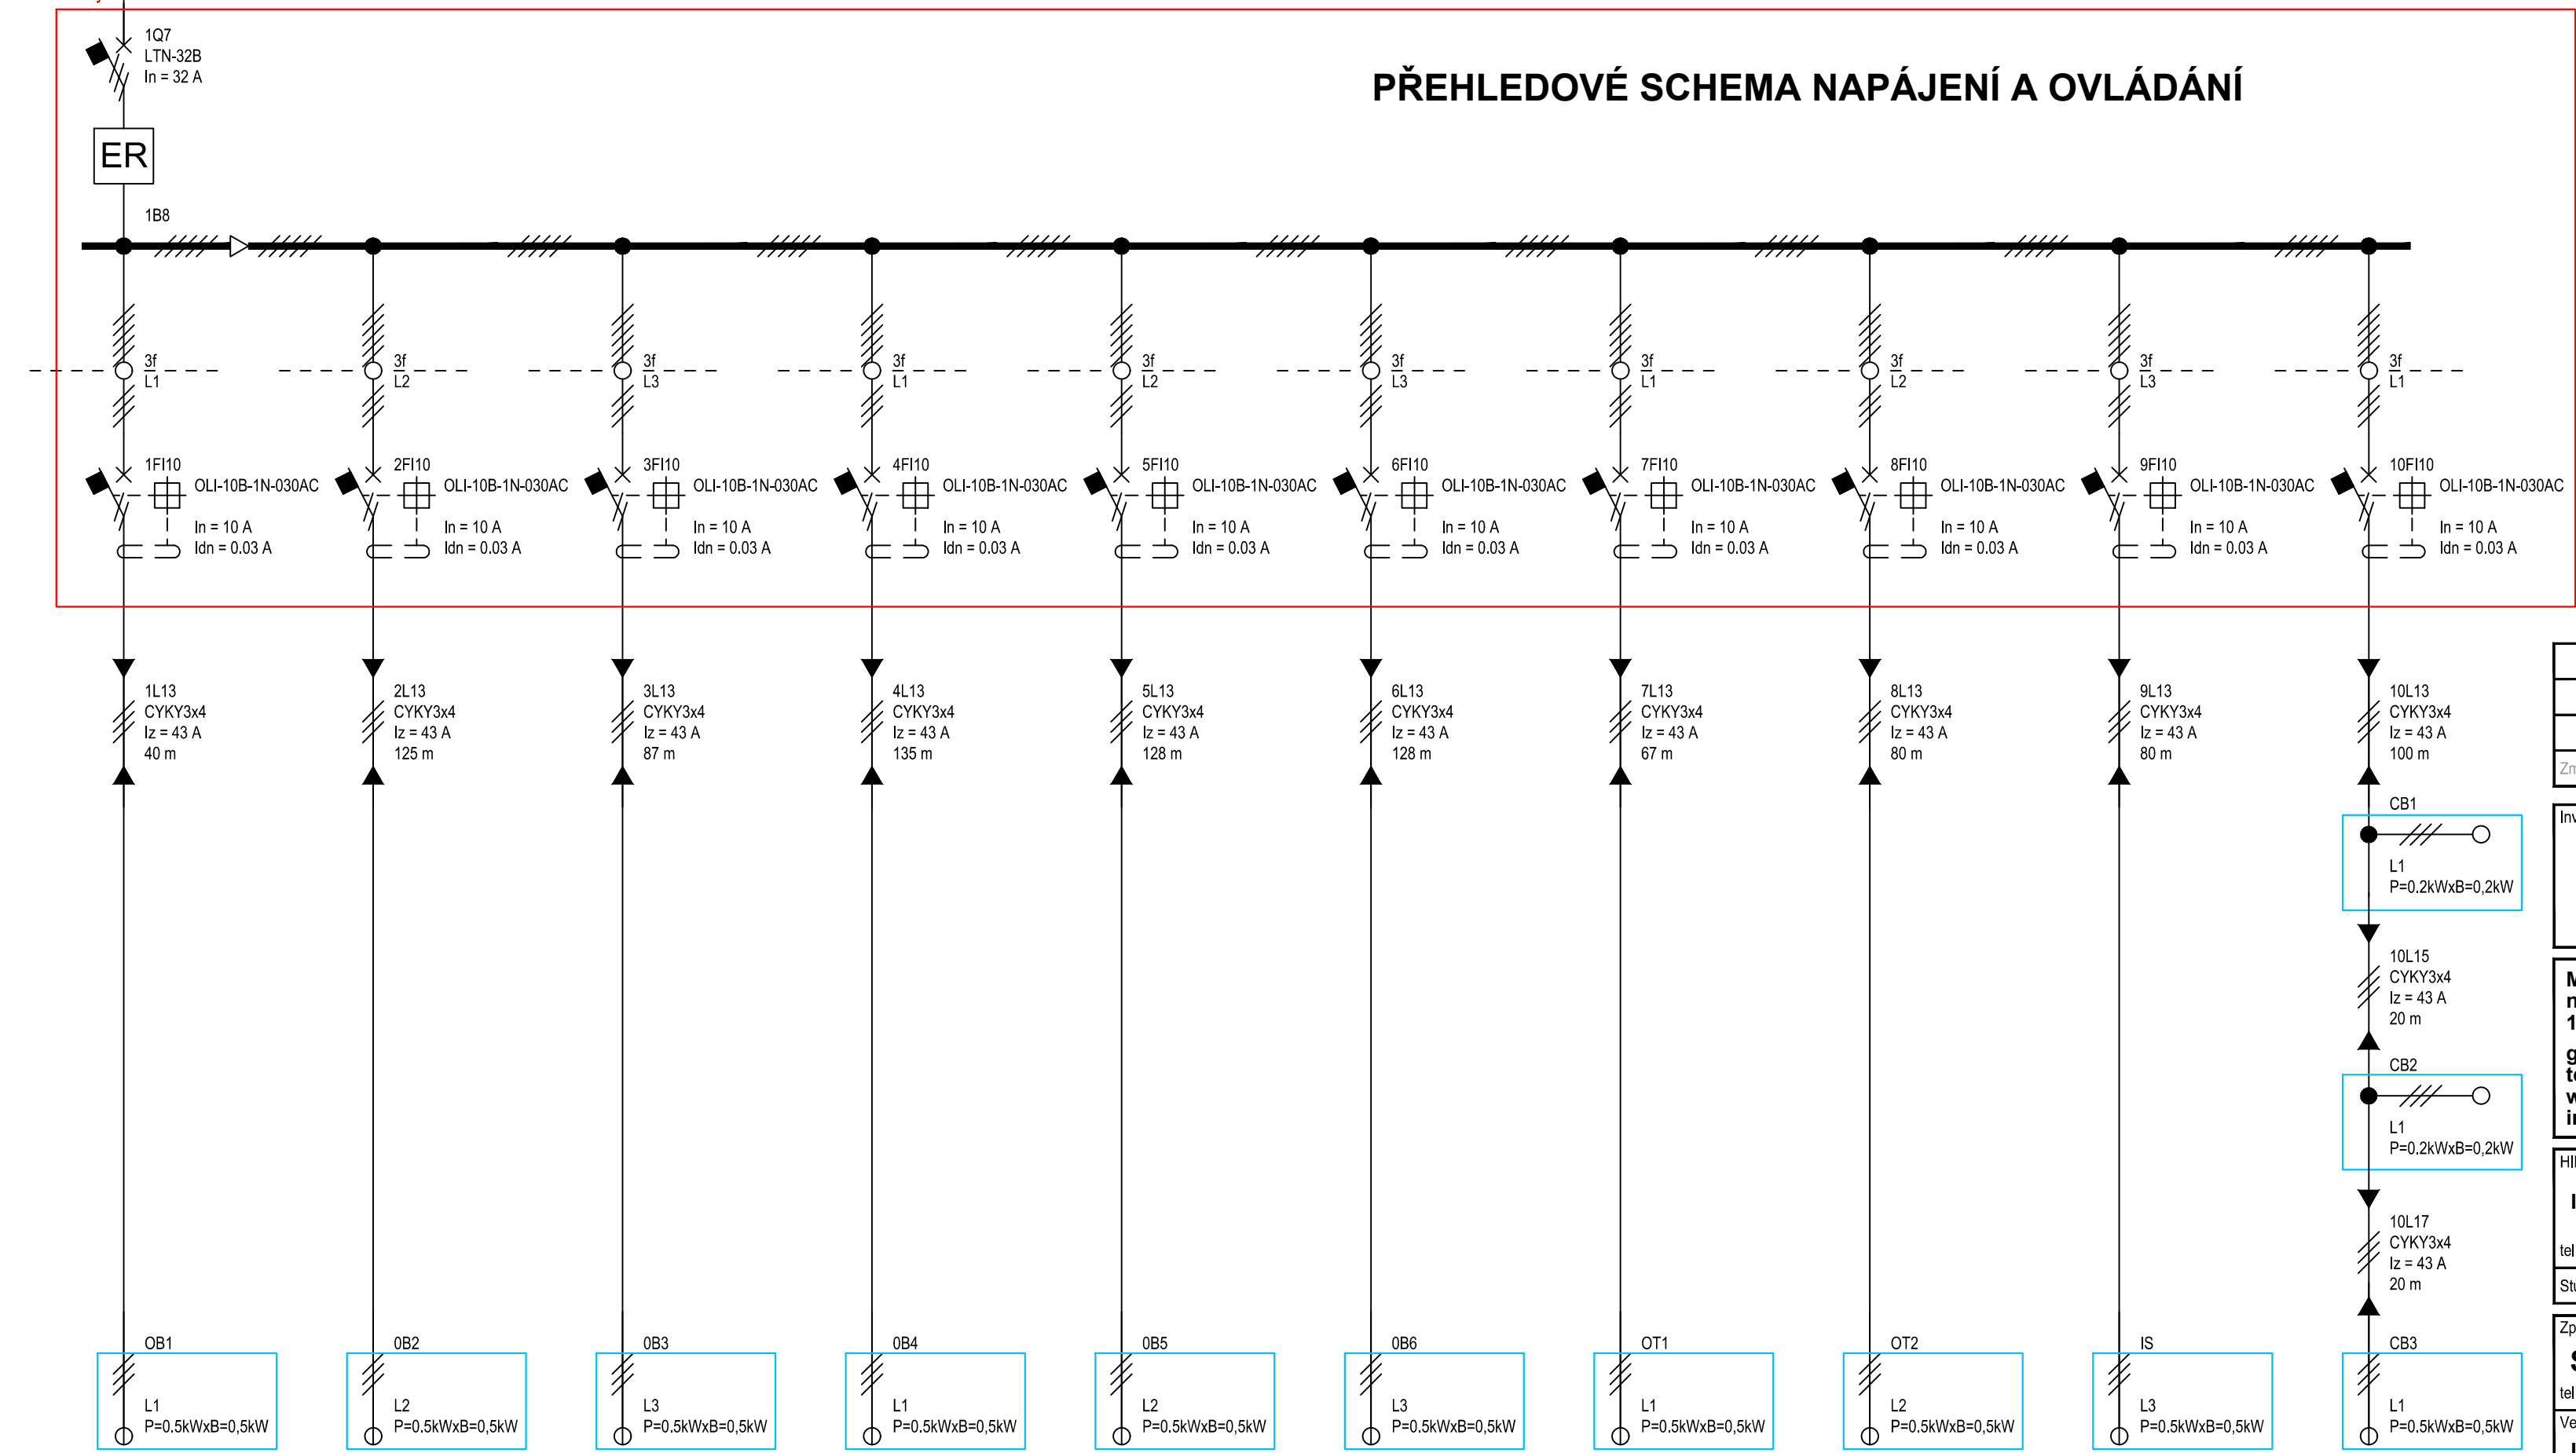

- LEGENDA:
- OBx OZNAČNÍK BUS
 - OTx OZNAČNÍK TRAM
 - IS INFORMAČNÍ TABULE V TERMINÁLU
 - CBx CYKLOBOX

Proudová soustava a napětí:
3~ + PE+N, 3x400/231 V, 50 Hz, TN-S
Ochrana před nebezpečným dotykovým napětím :
Automatickým odpojením od zdroje v síti TN-S dle ČSN 33 2000-4-41 ed.3.

Změna:	Něze změny:	Datum:	Provedl:	Podpis:
Investor, objednatel:  MĚSTO LITVÍN OV Městský úřad Litvínov Náměstí Míru 11, 436 01 Litvínov		Inženýrská činnost:  METROPROJEKT Praha a.s. nám. I. P. Pavlova 2/1786 120 00 Praha 2		
METROPROJEKT Praha a.s. nám. I. P. Pavlova 2/1786 120 00 Praha 2 generální ředitel: Ing. David Krása tel.: +420 296 154 105 www.metroprojekt.cz info@metroprojekt.cz				Souprava číslo:
HIP: Ing. Kamil Orálek tel.: 296 154 217 Stupeň: PDPS	Podpis: 	Název a účel díla: VÝSTAVBA DOPRAVNÍHO TERMINÁLU MĚSTA LITVÍN OV		
Zpracovatelský útvar: S71 - elektro tel.: 296 154 158 Vedoucí útvaru: Ing. Jan Kahuda		Název části díla: DOKUMENTACE OBJEKTŮ A TECHNICKÝCH A TECHNOLOGICKÝCH ZARÍZENÍ D.1 STAVEBNÍ ČÁST D.1.5 650 - Objekty drah SO 663 - Elektrická zařízení zastávkových označníků, IS a cykloboxů		D D.1
Odpovědný projektant: Jan Říha	Podpis: 	Název přílohy: Schema rozvodu NN		
Vypracoval: Jan Říha	Podpis: 			
Skart. znač: V20/2040 Počet formátů: 6x A4	Datum: 11/2019 Měřitko: - IČD:			
			Změna: -	
			Číslo příl.: 007	
		IČD:	19	7334
			001	04
			01	67