




PŘÍČNÉ ŘEZY - ÚSEK 1

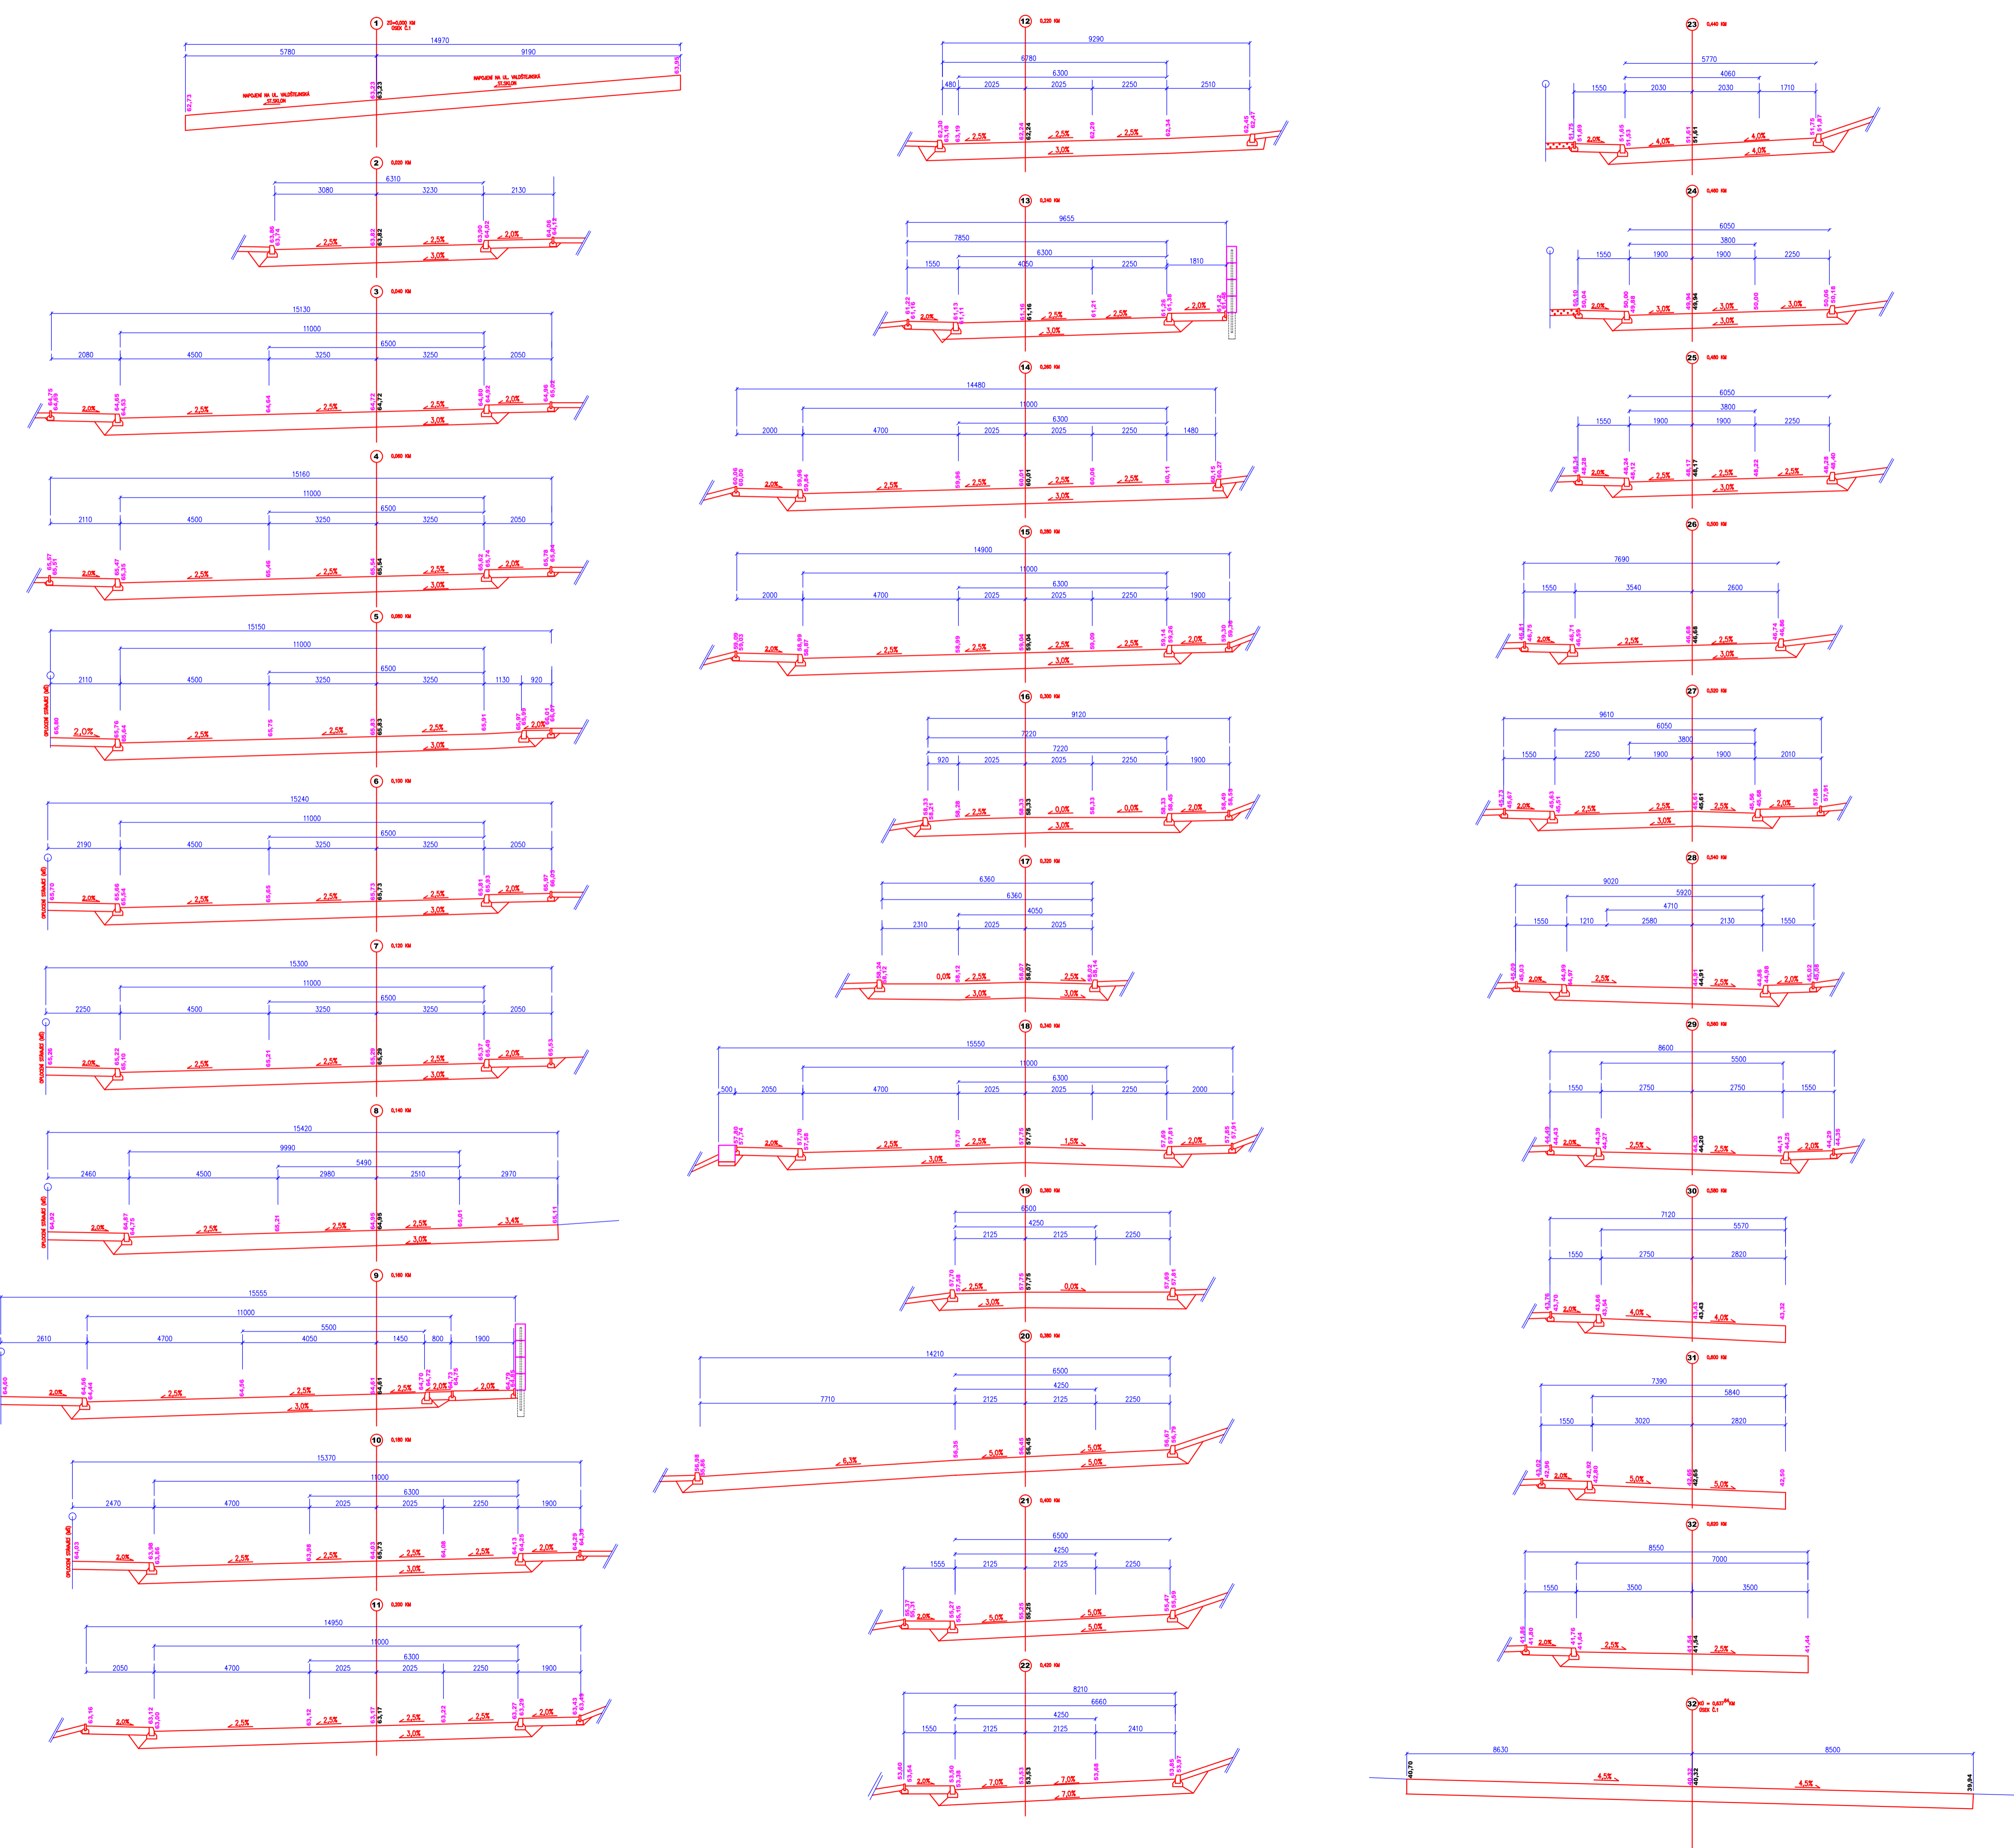

PŘÍČNÉ ŘEZY - ÚSEK 3

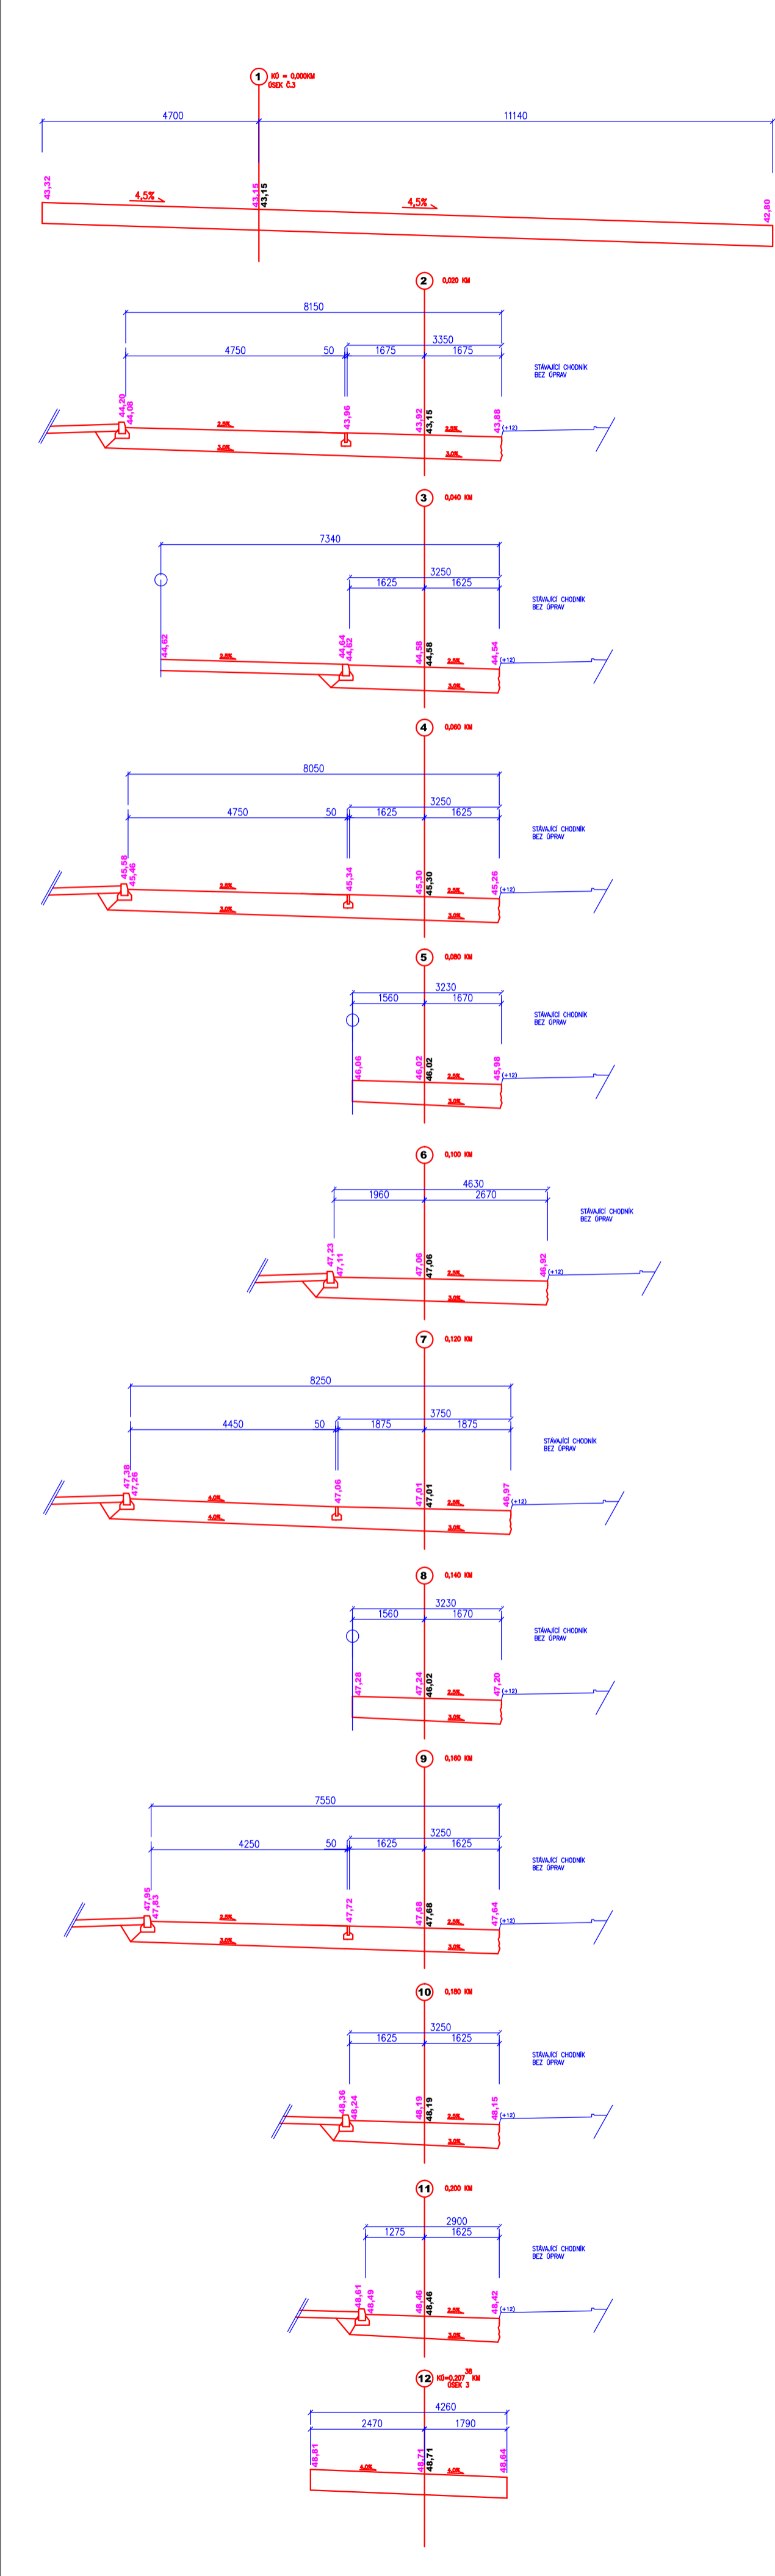

PŘÍČNÉ ŘEZY - ÚSEK 2

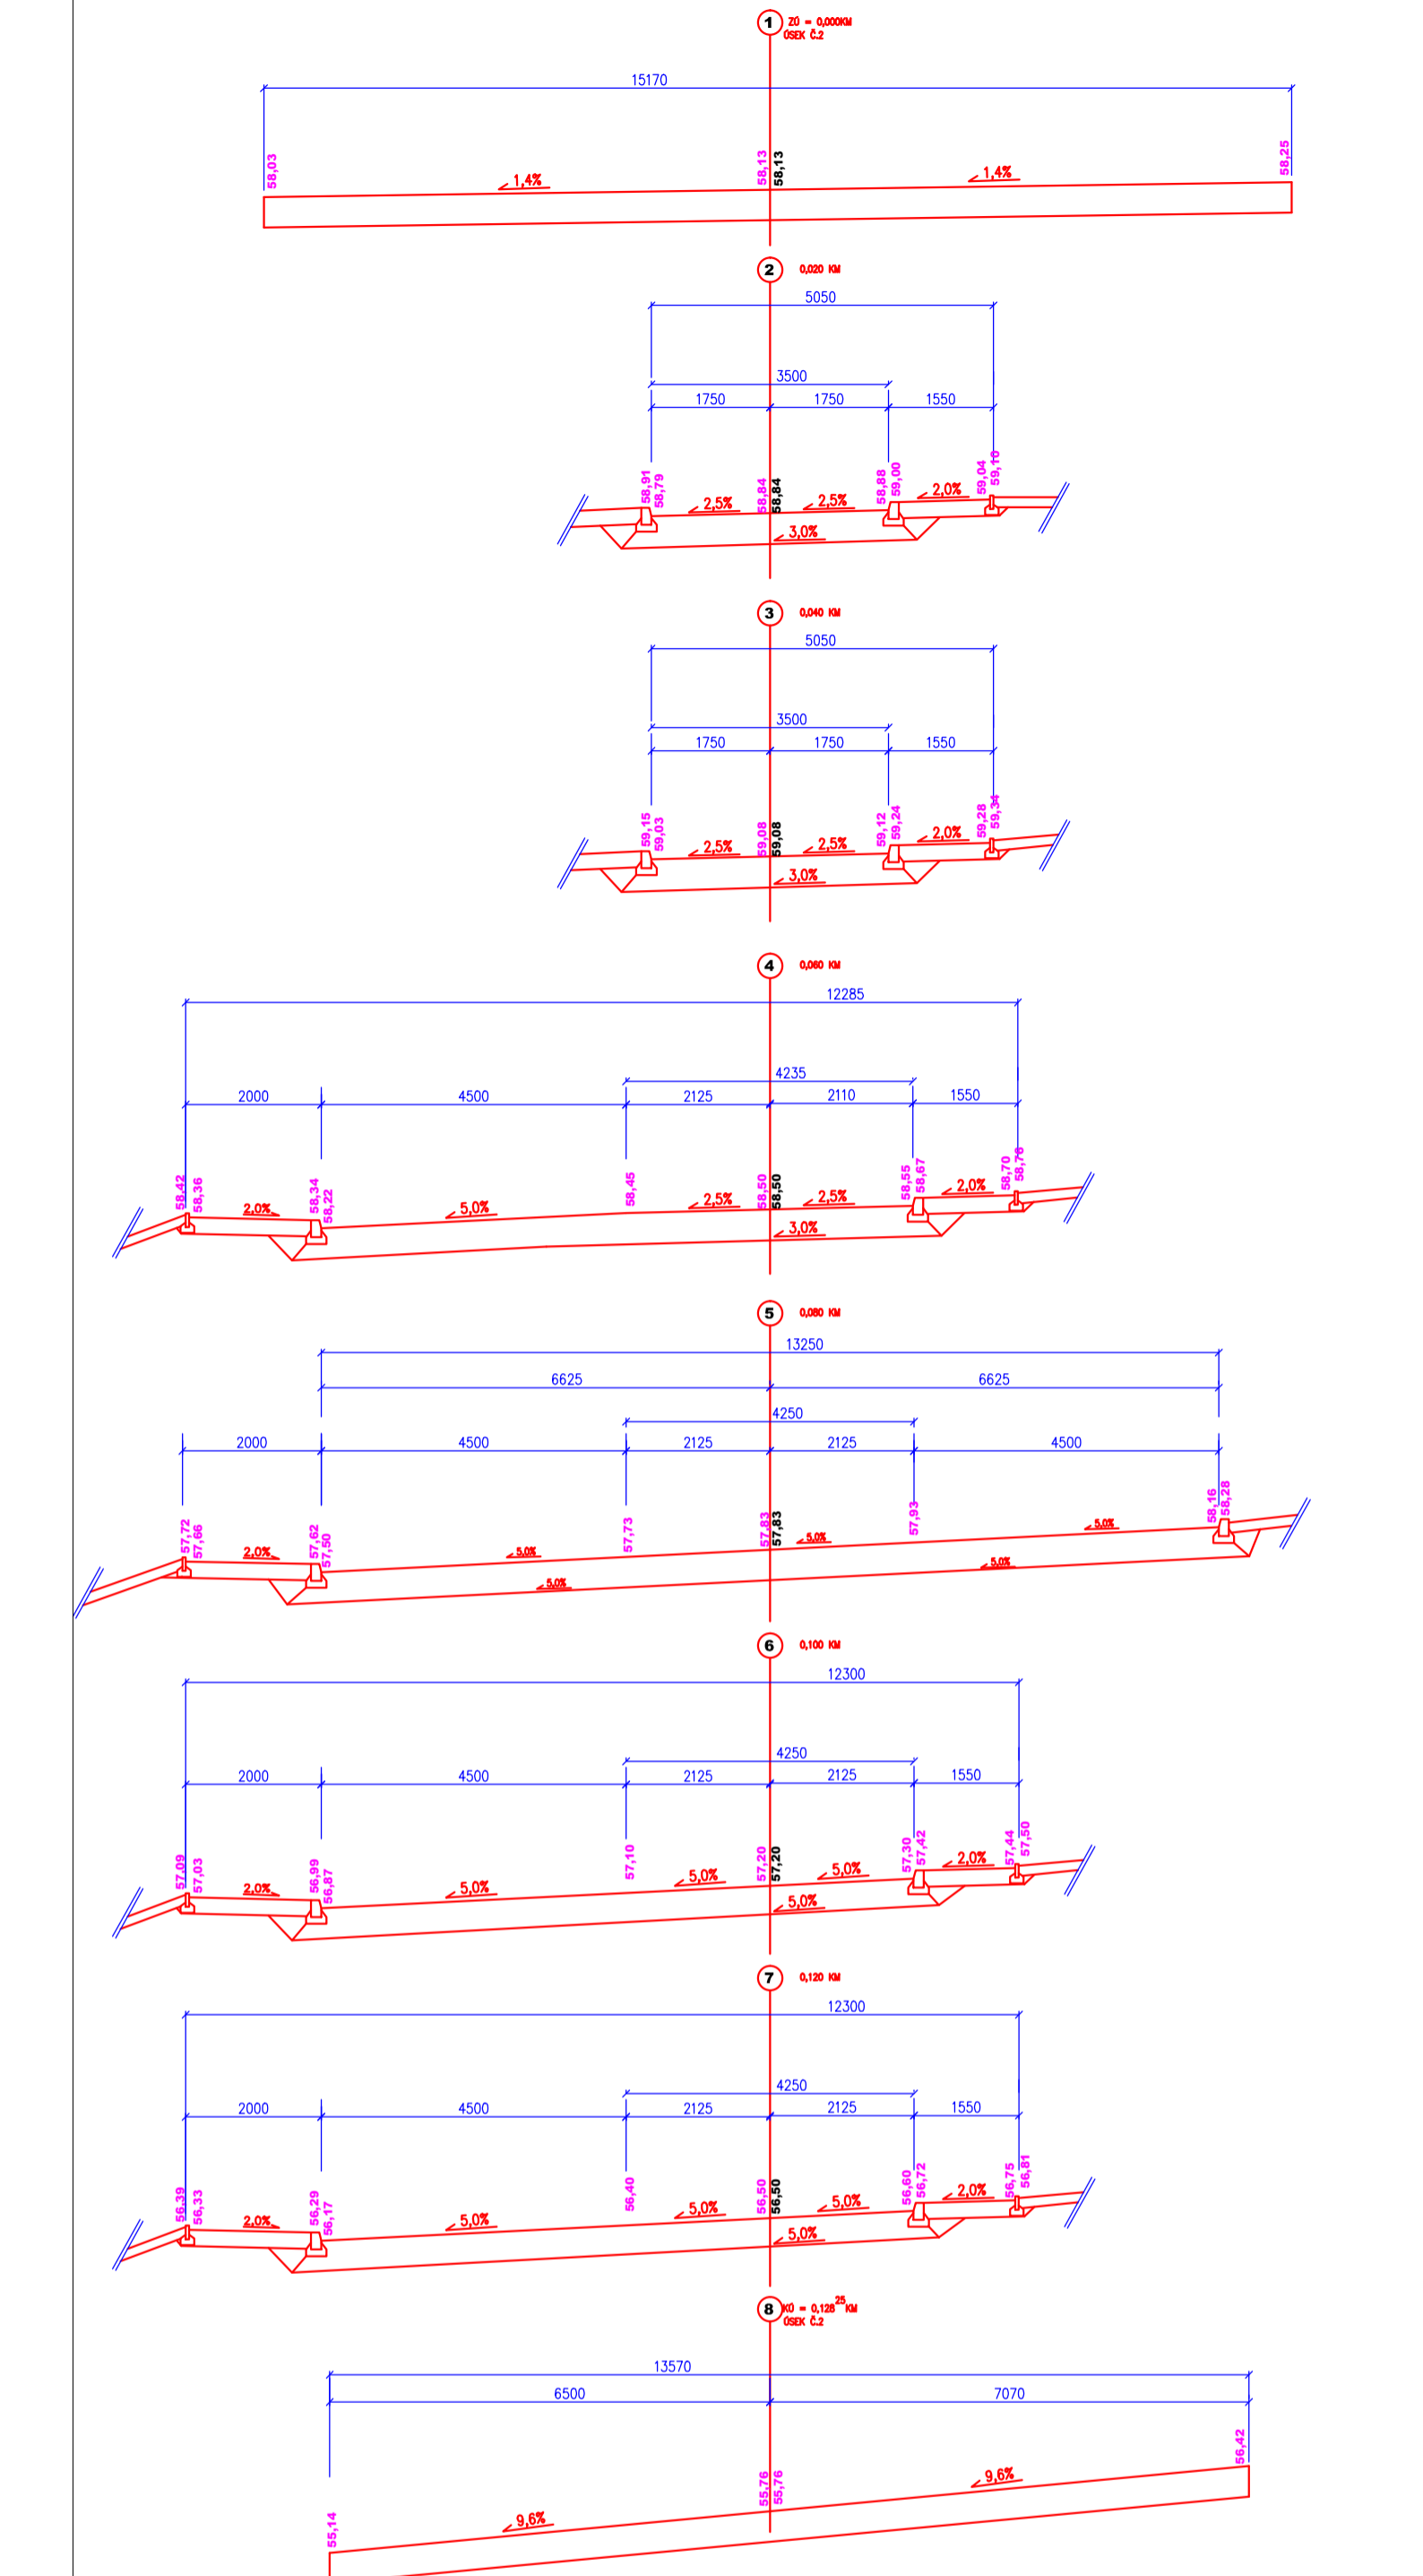

— SOUŘADNICOVÝ SYSTÉM SK
— VÝŠKOVÝ SYSTÉM: B. p. v.

DATUM AUTORIZACE: 15.5.2017

Investor: MĚSTO LITVÍNOV
NÁMĚSTÍ MÍRU 11
436 01 LITVÍNOV

Odpovědný projektant: Ing. Jaroslav Kučera	Vypracoval: Ing. Pavel Adamec	Kontroloval: Ing. Pavel Adamec
---	----------------------------------	-----------------------------------

stavba:
K 1606 STAVEBNÍ ÚPRAVY KOMUNIKACE
A VO
V UL. TYLOVA, LITVÍNOV

část PD: B1 – SO 101 – KOMUNIKACE

Obsah:
PŘÍČNÉ ŘEZY

název diag.souboru: datum revize: číslo revize:

PROJEKČNÍ KANCELÁŘ
ING. PAVEL ADAMEC
e-mail: pavelf.adamec@projeckentrum.cz
SADECKÁ 62, 436 01 LITVÍNOV
tel.: 608648955

PROJEKCE

formát: 10xA4	číslo zakázky:
stupeň dokumentace: DPS	datum: 5/2017
měřítko: 1:100	číslo výkresu: výtlisk číslo:
B1–7	