


SITUACE DOPRAVNÍHO ZNAČENÍ

M 1:500

- CHODNÍKY - BET.SKL.DL. - MIN. ŠÍŘKA 1,55m VČ. OBRUBNÍKŮ
- VOZOVKY - ACO 11+
- OBOUSMĚRNÁ - MIN. 5,5 m, JIŽNÍ ČÁST - DLE ST. STAVU
- JEDNOSMĚRNÁ - KOLMÉ STÁNÍ - MIN. 4,25m
- JEDNOSMĚRNÁ - ŠIKMÉ STÁNÍ 60° - MIN. 4,05 m
- JEDNOSMĚRNÁ - PODELNÉ STÁNÍ - MIN. 4,05 m
- JEDNOSMĚRNÁ - ŠIKMÉ STÁNÍ 75°, 45° - MIN. 3,25 m

- PARKOVACÍ MÍSTA - ACO 11+, ODDĚLENÝ VĚZ - PLAST
- KOLMÁ PM - DÉLKA 4,5m (0,5m PŘEVIS) - SKUT.ŠÍŘKA STÁNÍ 2,65m
- ŠIKMÁ PM 45° - DÉLKA 4,3m (0,5m PŘEVIS) - SKUT.ŠÍŘKA STÁNÍ 2,5m
- ŠIKMÁ PM 60° - DÉLKA 4,7m (0,5m PŘEVIS) - SKUT.ŠÍŘKA STÁNÍ 2,5m
- ŠIKMÁ PM 75° - DÉLKA 4,8m (0,5m PŘEVIS) - SKUT.ŠÍŘKA STÁNÍ 2,5m
- PODELNÁ - DÉLKA 6,75m - ZÁKL.ŠÍŘKA STÁNÍ 2,25m

- PARKOVACÍ MÍSTA - BET.SKL.DLAŽBA - ODDĚLENÝ JINOU BARVOU DLAŽBY

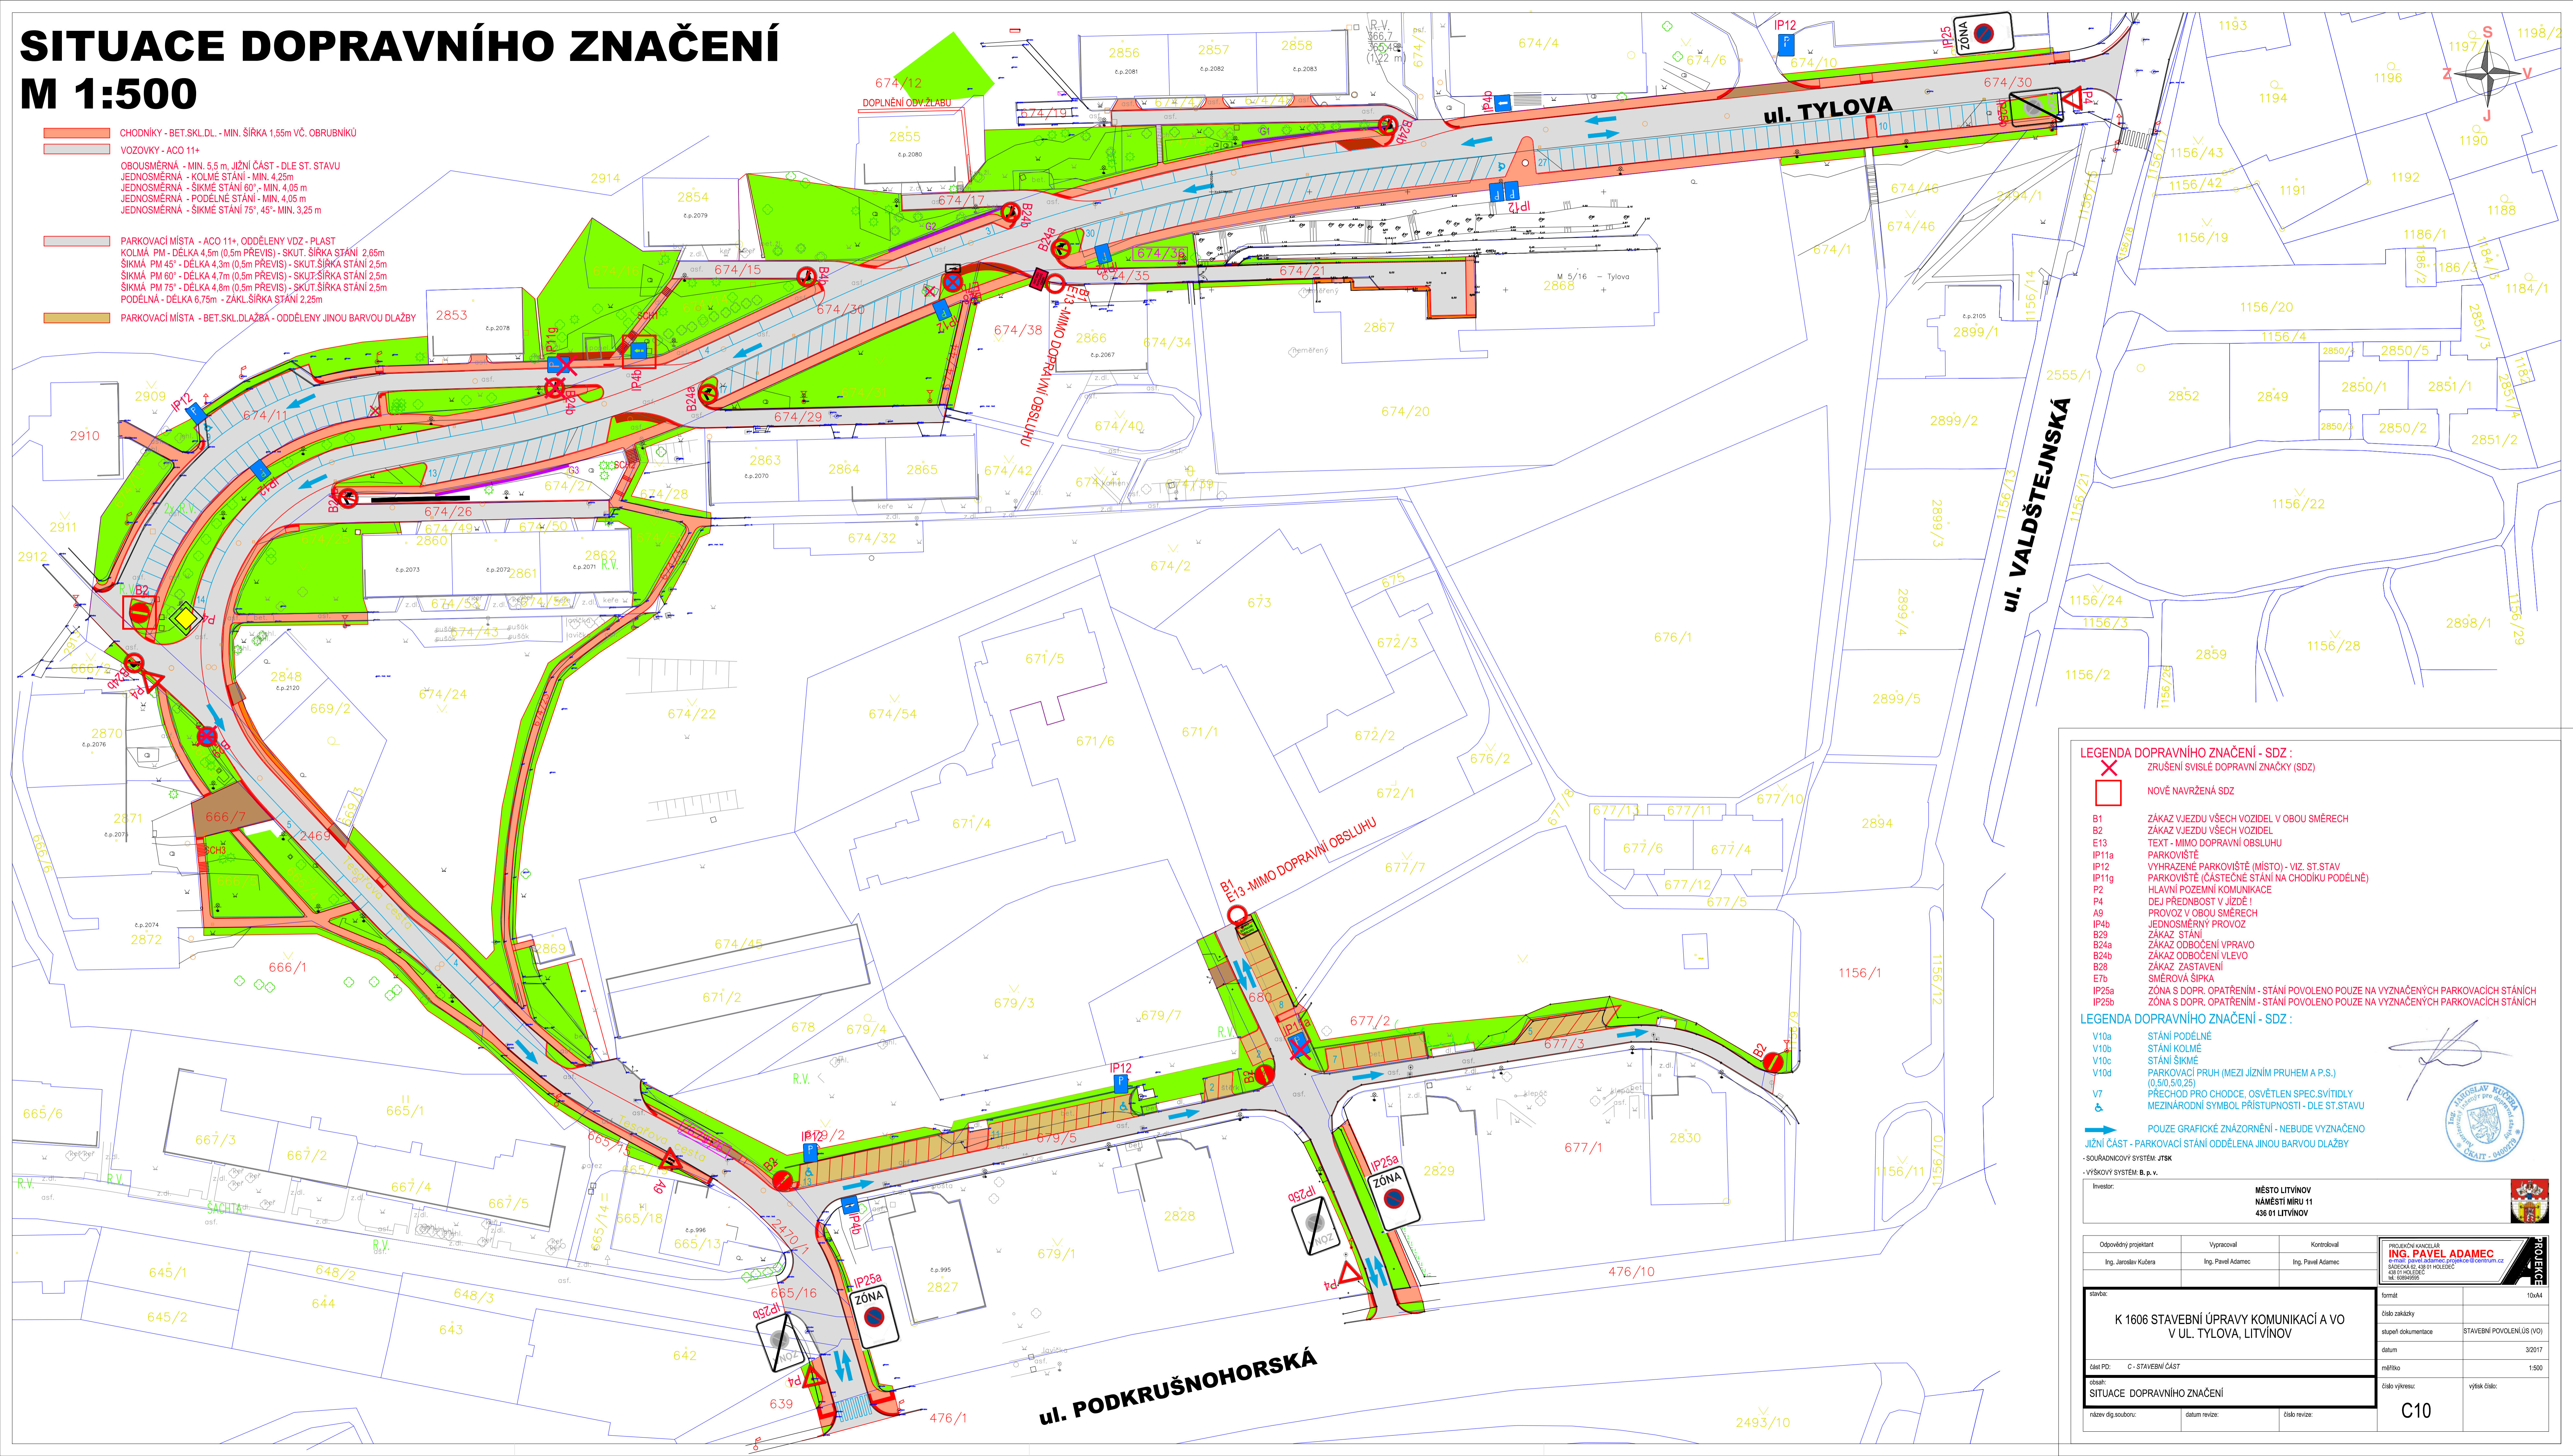

- LEGENDA DOPRAVNÍHO ZNAČENÍ - SDZ :**
- ZRUŠENÍ SVISLÉ DOPRAVNÍ ZNAČKY (SDZ)
 - NOVĚ NAVRŽENÁ SDZ
 - B1 ZÁKAZ VJEZDU VŠECH VOZIDEL V OBOU SMĚRECH
 - B2 ZÁKAZ VJEZDU VŠECH VOZIDEL
 - E13 TEXT - MIMO DOPRAVNÍ OBSLUHU
 - PARKOVISTÉ
 - IP12 VYHRAZENÉ PARKOVISTÉ (MÍSTO) - VIZ. ST.STAV
 - IP11g PARKOVISTÉ (ČÁSTEČNÉ STÁNÍ NA CHODÍKU PODELNÉ)
 - P2 HLAVNÍ POZEMNÍ KOMUNIKACE
 - P4 DEJ PŘEDNOST V JÍZDĚ
 - A9 PROVOZ V OBOU SMĚRECH
 - IP4b JEDNOSMĚRNÝ PROVOZ
 - B29 ZÁKAZ STÁNÍ
 - B24a ZÁKAZ ODBOČENÍ VPRAVO
 - B24b ZÁKAZ ODBOČENÍ VLEVO
 - B28 ZÁKAZ ZASTAVENÍ
 - E7b SMĚROVÁ ŠÍPKA
 - IP25a ZÓNA S DOPR. OPATŘENÍM - STÁNÍ POVOLENO POUZE NA VYZNAČENÝCH PARKOVACÍCH STÁNÍCH
 - IP25b ZÓNA S DOPR. OPATŘENÍM - STÁNÍ POVOLENO POUZE NA VYZNAČENÝCH PARKOVACÍCH STÁNÍCH
- LEGENDA DOPRAVNÍHO ZNAČENÍ - SDZ :**
- V10a STÁNÍ PODELNÉ
 - V10b STÁNÍ KOLMÉ
 - V10c STÁNÍ ŠIKMÉ
 - V10d PARKOVACÍ PRUH (MEZI JÍŽNÍM PRUHEM A P.S.) (0,50,50,25)
 - V7 PŘECHOD PRO CHODCE, OSVĚTLEN SPEC.SVÍTIDLY
 - MEZINÁRODNÍ SYMBOL PŘÍSTUPNOSTI - DLE ST.STAVU
 - POUZE GRAFICKÉ ZNÁZORNĚNÍ - NEBUDE VYZNAČENO
 - JÍŽNÍ ČÁST - PARKOVACÍ STÁNÍ ODDĚLENA JINOU BARVOU DLAŽBY
 - SOUŘADNICOVÝ SYSTÉM - JTSK
 - VÝŠKOVÝ SYSTÉM - B. p. v.

Investor:			MĚSTO LITVÍNŮV NÁMĚSTÍ MÍRU 11 436 01 LITVÍNŮV
Odpovědný projektant	Vypracoval	Kontroval	PROJEKČNÍ KANCELÁŘ ING. PAVEL ADAMEC e-mail: pavel.adamec@projeck.cz SAZKAČKA 436 01 LITVÍNŮV TEL. 0326300010
Ing. Jaroslav Kubeřa	Ing. Pavel Adamec	Ing. Pavel Adamec	
stavba:			formát: 10x44
K 1606 STAVEBNÍ ÚPRAVY KOMUNIKACÍ A VO V UL. TYLOVA, LITVÍNŮV			číslo zakázky
			skupina dokumentace STAVEBNÍ POVOLENÍ (SVO)
část PD: C - STAVEBNÍ ČÁST			datum: 3/2017
posah: SITUACE DOPRAVNÍHO ZNAČENÍ			mřížka: 1:500
název dle souboru:			číslo výkresu: výkres číslo:
datum revize:			C10
číslo revize:			